


NORD

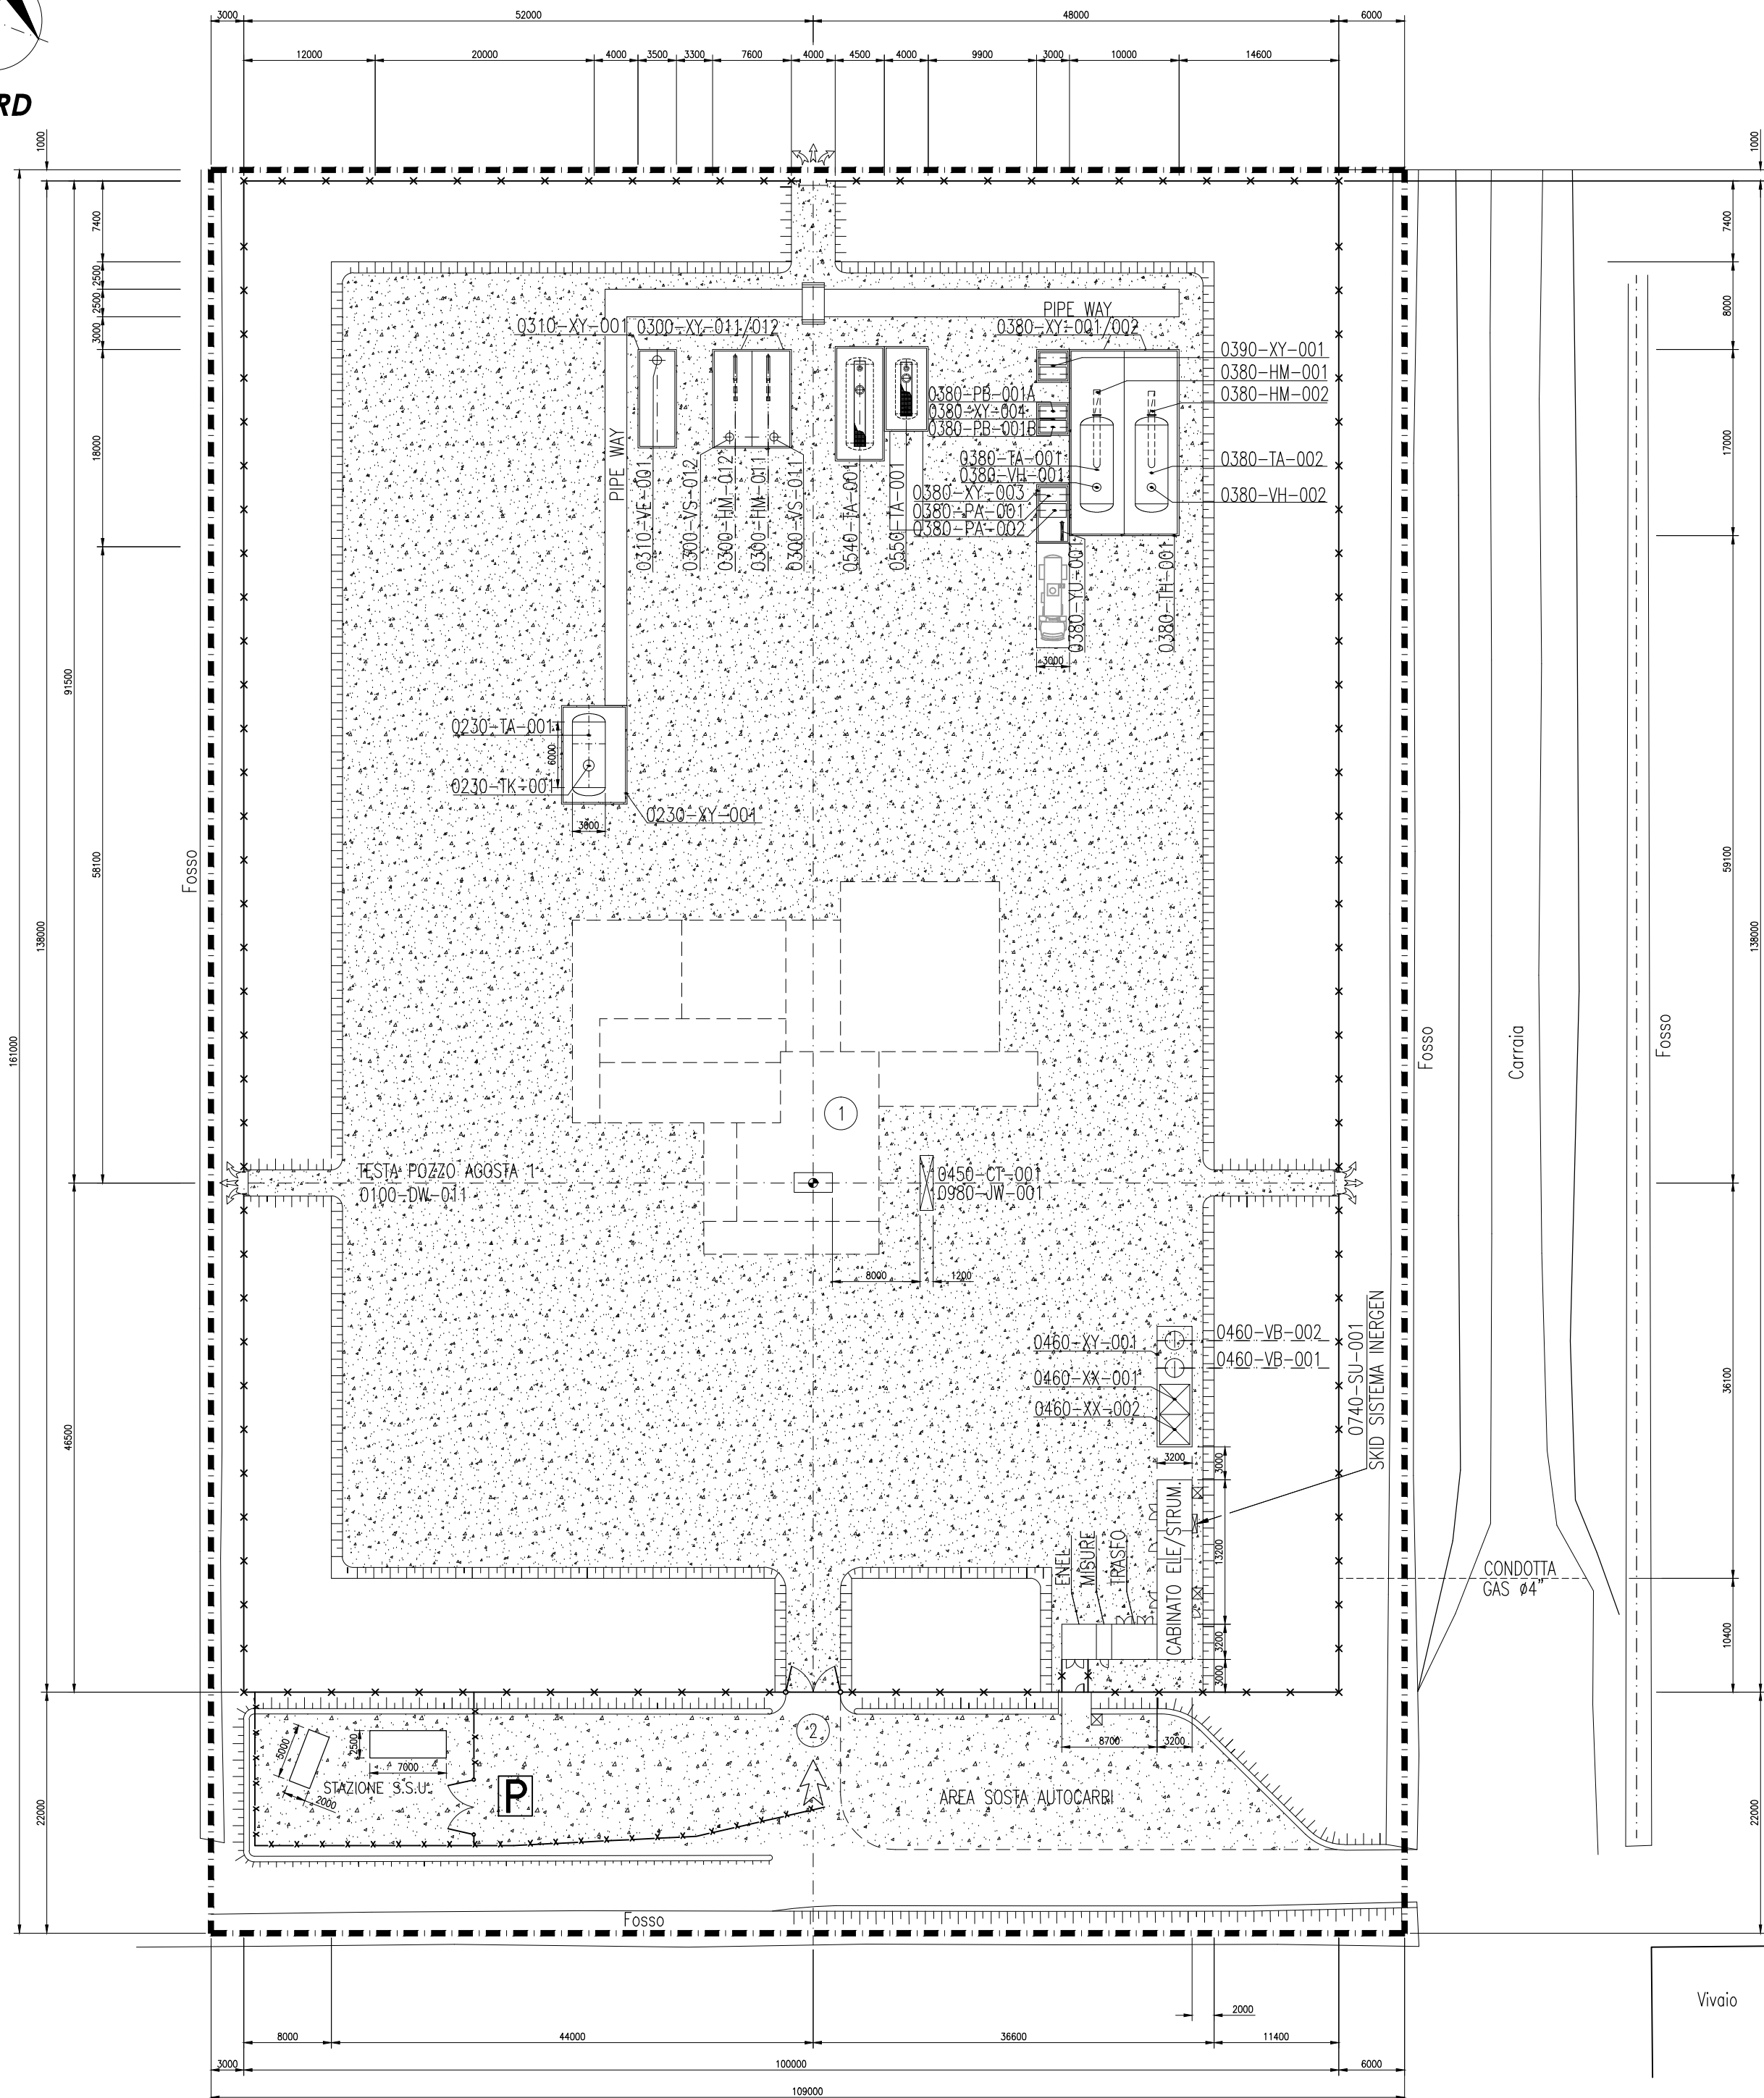

## ELENCO APPARECCHIATURE

| SIGLA           | DESCRIZIONE                                                      |
|-----------------|------------------------------------------------------------------|
| 0100-DW-011     | TESTA POZZO IN DOPIO COMPLETAMENTO                               |
| 0230-XY-001     | SKID DRENAGGI APPARECCHIATURE E BLOW-DOWN                        |
| 0230-TA-001     | SERBATOIO DRENAGGI                                               |
| 0230-TK-001     | SOFFIONE                                                         |
| 0300-XY-011     | SEPARAZIONE GAS                                                  |
| 0300-VS-011     | SEPARATORE TESTA POZZO                                           |
| 0300-HM-011     | RISCALDATORE TESTA POZZO                                         |
| 0300-XY-012     | SEPARAZIONE GAS                                                  |
| 0300-VS-012     | SEPARATORE TESTA POZZO                                           |
| 0300-HM-012     | RISCALDATORE TESTA POZZO                                         |
| 0310-XY-001     | DISIDRATAZIONE GAS                                               |
| 0310-VE-001     | COLONNA DI DISIDRATAZIONE                                        |
| 0360-XY-001     | SKID COMPRESSIONE GAS (FUTURO)                                   |
| 0380-XY-001     | SKID STOCCAGGIO GLICOLE FRESCO                                   |
| 0380-TA-001     | SERBATOIO STOCCAGGIO GLICOLE FRESCO                              |
| 0380-HM-001     | TERMOSTATAZIONE STOCCAGGIO GLICOLE FRESCO                        |
| 0380-VH-001     | FLASH TANK                                                       |
| 0380-XY-002     | SKID STOCCAGGIO GLICOLE ESAUSTO                                  |
| 0380-HM-002     | TERMOSTATAZIONE STOCCAGGIO GLICOLE ESAUSTO                       |
| 0380-TA-002     | SERBATOIO STOCCAGGIO GLICOLE ESAUSTO                             |
| 0380-VH-002     | FLASH TANK                                                       |
| 0380-XY-003     | SKID CARICO GLICOLE                                              |
| 0380-PA-001     | POMPA CARICO GLICOLE FRESCO                                      |
| 0380-PA-002     | POMPA CARICO GLICOLE ESAUSTO                                     |
| 0380-YU-001     | BRACCIO DI CARICO                                                |
| 0380-XY-004     | SKID INIEZIONE GLICOLE A COLONNA                                 |
| 0380-PB-001A/B  | POMPA GLICOLE A COLONNA                                          |
| 0380-TH-001     | BACINO CONTENIMENTO SERBATOI TEG                                 |
| 0390-XY-001     | SKID INIEZIONE GLICOLE                                           |
| 0450-CT-001     | UNITA' GENERAZIONE IDRAULICA PER VALVOLE DI FONDO POZZO-SCSSV    |
| 0460-VB-001     | POLMONE ARIA SERVIZI                                             |
| 0460-VB-002     | POLMONE ARIA STRUMENTI                                           |
| 0460-XY-001     | SKID ARIA STRUMENTI                                              |
| 0460-XX-001     | COMPRESSIONE ARIA STRUMENTI                                      |
| 0460-XX-002     | TRATTAMENTO ARIA STRUMENTI                                       |
| 0540-TA-001     | SERBATOIO DI RACCOLTA ACQUE SEMIOLEOSE                           |
| 0550-TA-001     | SERBATOIO DI RACCOLTA DRENAGGI                                   |
| 0660-GF-001/002 | CONDIZIONATORI TIPO SPLIT (DENTRO CABINATO ELE/STRUM.)           |
| 0740-SU-001     | SKID SISTEMA INERGEN CABINATO QUADRI ELETTRICO-STRUMENTALI       |
| 0750-SE-001/002 | ESTINTORE PORTATILE AD ANIDRIDE CARBONICA (PER 0740-SU-001)      |
| 0760-SF-001±005 | ESTINTORI A POLVERE CARRELLATI                                   |
| 0760-SE-001     | ESTINTORE PORTATILE A POLVERE                                    |
| 0900-EB-001     | BATTERIE ACCUM. SICUREZZA 24V cc (DENTRO CABINATO ELE/STRUM.)    |
| 0900-ED-001     | QUADRO CORRENTE CONTINUA 24V cc (DENTRO CABINATO ELE/STRUM.)     |
| 0920-EP-001     | QUADRO PMCC (DENTRO CABINATO ELE/STRUM.)                         |
| 0920-EU-001     | QUADRO PROTEZIONE CATODICA (DENTRO CABINATO ELE/STRUM.)          |
| 0970-JU-001     | QUADRO CONTROLLO "RTU"/TRASMISSIONE (DENTRO CABINATO ELE/STRUM.) |
| 0980-JZ-001     | SISTEMA DI CONTROLLO F & G "PLC" (DENTRO CABINATO ELE/STRUM.)    |
| 0980-JW-001     | QUADRO ELETTROIDRAULICO DI CONTROLLO TESTE POZZO                 |

## LEGENDA

- ① CANTINE E SOLETTE AREA POZZO
- ② AREA INGRESSO
- LIMITE AREA OCCUPATA
- RECINZIONE IN RETE METALLICA PLAST. H=2.00 + 1 CORSO FILO SPINATO
- VARCO PER "VIA DI FUGA" CON CANCELLI ANTIPANICO
- P PARCHEGGIO PER ESIGENZE OPERATIVE
- AREA INGHIAIATA
- AREA PAVIMENTATA CON CORDOLO



eni s.p.a.  
distretto centro settentrionale

Progetto  
MESSA IN PRODUZIONE POZZO AGOSTA 1 DIR

Oggetto  
PROGETTO DEFINITIVO

Tavola  
AREA POZZO  
PLANIMETRIA DISPOSIZIONE APPARECCHIATURE - FASE 1

| Documento          | Allegato | Scala |
|--------------------|----------|-------|
| 0552 00 BGLA 10503 | 07       | 1:500 |

| PROGER engineering & management |             |             |           |            |           |
|---------------------------------|-------------|-------------|-----------|------------|-----------|
| 0                               | Giugno 2015 | Emissione   | Proger    | ENI        | ENI       |
| REV                             | DATA        | DESCRIZIONE | PREPARATO | VERIFICATO | APPROVATO |