


SIGLA	DESCRIZIONE
0100-DW-011	TESTA POZZO IN DOPPIO COMPLETAMENTO
0230-XY-001	SKID DRENAGGI APPARECCHIATURE E BLOW-DOWN
0230-IA-001	SERBATOIO DRENAGGI
0230-TK-001	SOFFIONE
0300-XY-011	SEPARAZIONE GAS
0300-VS-011	SEPARATORE TESTA POZZO
0300-HM-011	RISCALDATORE TESTA POZZO
0300-XY-012	SEPARAZIONE GAS
0300-VS-012	SEPARATORE TESTA POZZO
0300-HM-012	RISCALDATORE TESTA POZZO
0310-XY-001	DISIDRATAZIONE GAS
0310-VE-001	COLONNA DI DISIDRATAZIONE
0360-XY-001	SKID COMPRESSIONE GAS (FUTURO)
0380-XY-001	SKID STOCCAGGIO GLICOLE FRESCO
0380-IA-001	SERBATOIO STOCCAGGIO GLICOLE FRESCO
0380-HM-001	TERMOSTATAZIONE STOCCAGGIO GLICOLE FRESCO
0380-VH-001	FLASH TANK
0380-XY-002	SKID STOCCAGGIO GLICOLE ESAUSTO
0380-HM-002	TERMOSTATAZIONE STOCCAGGIO GLICOLE ESAUSTO
0380-IA-002	SERBATOIO STOCCAGGIO GLICOLE ESAUSTO
0380-VH-002	FLASH TANK
0380-XY-003	SKID CARICO GLICOLE
0380-PA-001	POMPA CARICO GLICOLE FRESCO
0380-PA-002	POMPA CARICO GLICOLE ESAUSTO
0380-YU-001	BRACCIO DI CARICO
0380-XY-004	SKID INIEZIONE GLICOLE A COLONNA
0380-PB-001A/B	POMPA GLICOLE A COLONNA
0380-TH-001	BACINO CONTENIMENTO SERBATOI TEG
0390-XY-001	SKID INIEZIONE GLICOLE
0450-CT-001	UNITA' GENERAZIONE IDRICA PER VALVOLE DI FONDO POZZO-SCSSV
0460-VB-001	POLMONE ARIA SERVIZI
0460-VB-002	POLMONE ARIA STRUMENTI
0460-XY-001	SKID ARIA STRUMENTI
0460-XX-001	COMPRESSORE ARIA STRUMENTI
0460-XX-002	TRATTAMENTO ARIA STRUMENTI
0540-TA-001	SERBATOIO DI RACCOLTA ACQUE SEMIOLIOSE (INTERRATO)
0550-IA-001	SERBATOIO DI RACCOLTA DRENAGGI (INTERRATO)
0660-GF-001/002	CONDIZIONATORI TIPO SPLIT (DENTRO CABINATO ELE/STRUM.)
0740-SU-001	SKID SISTEMA INERGEN CABINATO QUADRI ELETTRICO-STRUMENTALI
0750-SE-001/002	ESTINTORE PORTATILE AD ANIDRIDE CARBONICA (PER 0740-SU-001)
0760-SF-001+005	ESTINTORI A POLVERE CARRELLATI
0760-SE-001	ESTINTORE PORTATILE A POLVERE
0900-EB-001	BATTERIE ACCUM. SICUREZZA 24V cc (DENTRO CABINATO ELE/STRUM.)
0900-ED-001	QUADRO CORRENTE CONTINUA 24V cc (DENTRO CABINATO ELE/STRUM.)
0920-EP-001	QUADRO PWC (DENTRO CABINATO ELE/STRUM.)
0920-EU-001	QUADRO PROTEZIONE CATODICA (DENTRO CABINATO ELE/STRUM.)
0970-JU-001	QUADRO CONTROLLO "RTU"/TRASMISSIONE (DENTRO CABINATO ELE/STRUM.)
0980-JZ-001	SISTEMA DI CONTROLLO F & G "PLC" (DENTRO CABINATO ELE/STRUM.)
0980-JW-001	QUADRO ELETTROIDRAULICO DI CONTROLLO TESTE POZZO

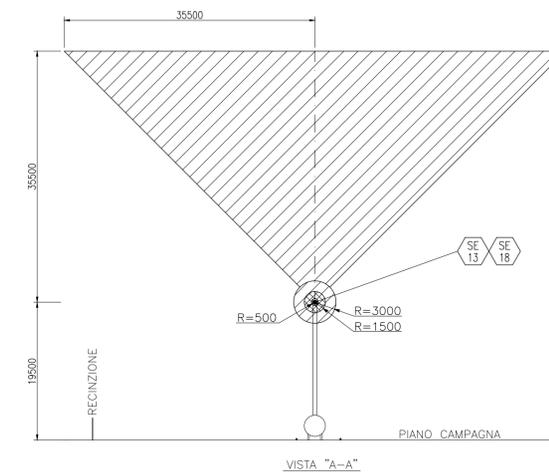

- NOTE:
- LA CLASSIFICAZIONE DELLE AREE PERICOLOSE E' STATA ESEGUITA IN CONFORMITA' ALLA NORMA CEI EN 60079-10-1 (CEI 31-87) E LA GUIDA CEI 31-35
 - SULLA PLANIMETRIA SONO EVIDENZIATE LE SORGENTI DI EMISSIONE SIGNIFICATIVE AI FINI DELLA CLASSIFICAZIONE DELLE AREE PERICOLOSE
 - TUTTE LE QUOTE SONO ESPRESSE IN mm

eni s.p.a.
distretto centro settentrionale

Progetto: POZZO AGOSTA 1 DIR

Oggetto: MESSA IN PRODUZIONE POZZO AGOSTA 1 DIR

Tavola: PROGETTO DEFINITIVO

Documento: 0552 00 BGLA 10503

Allegato: 10	Scala: 1:500
--------------	--------------

06/2015 Emissione

0	Giugno 2015	Emissione	Proget	ENI	ENI
REV	DATA	DESCRIZIONE	PREPARATO	VERIFICATO	APPROVATO