


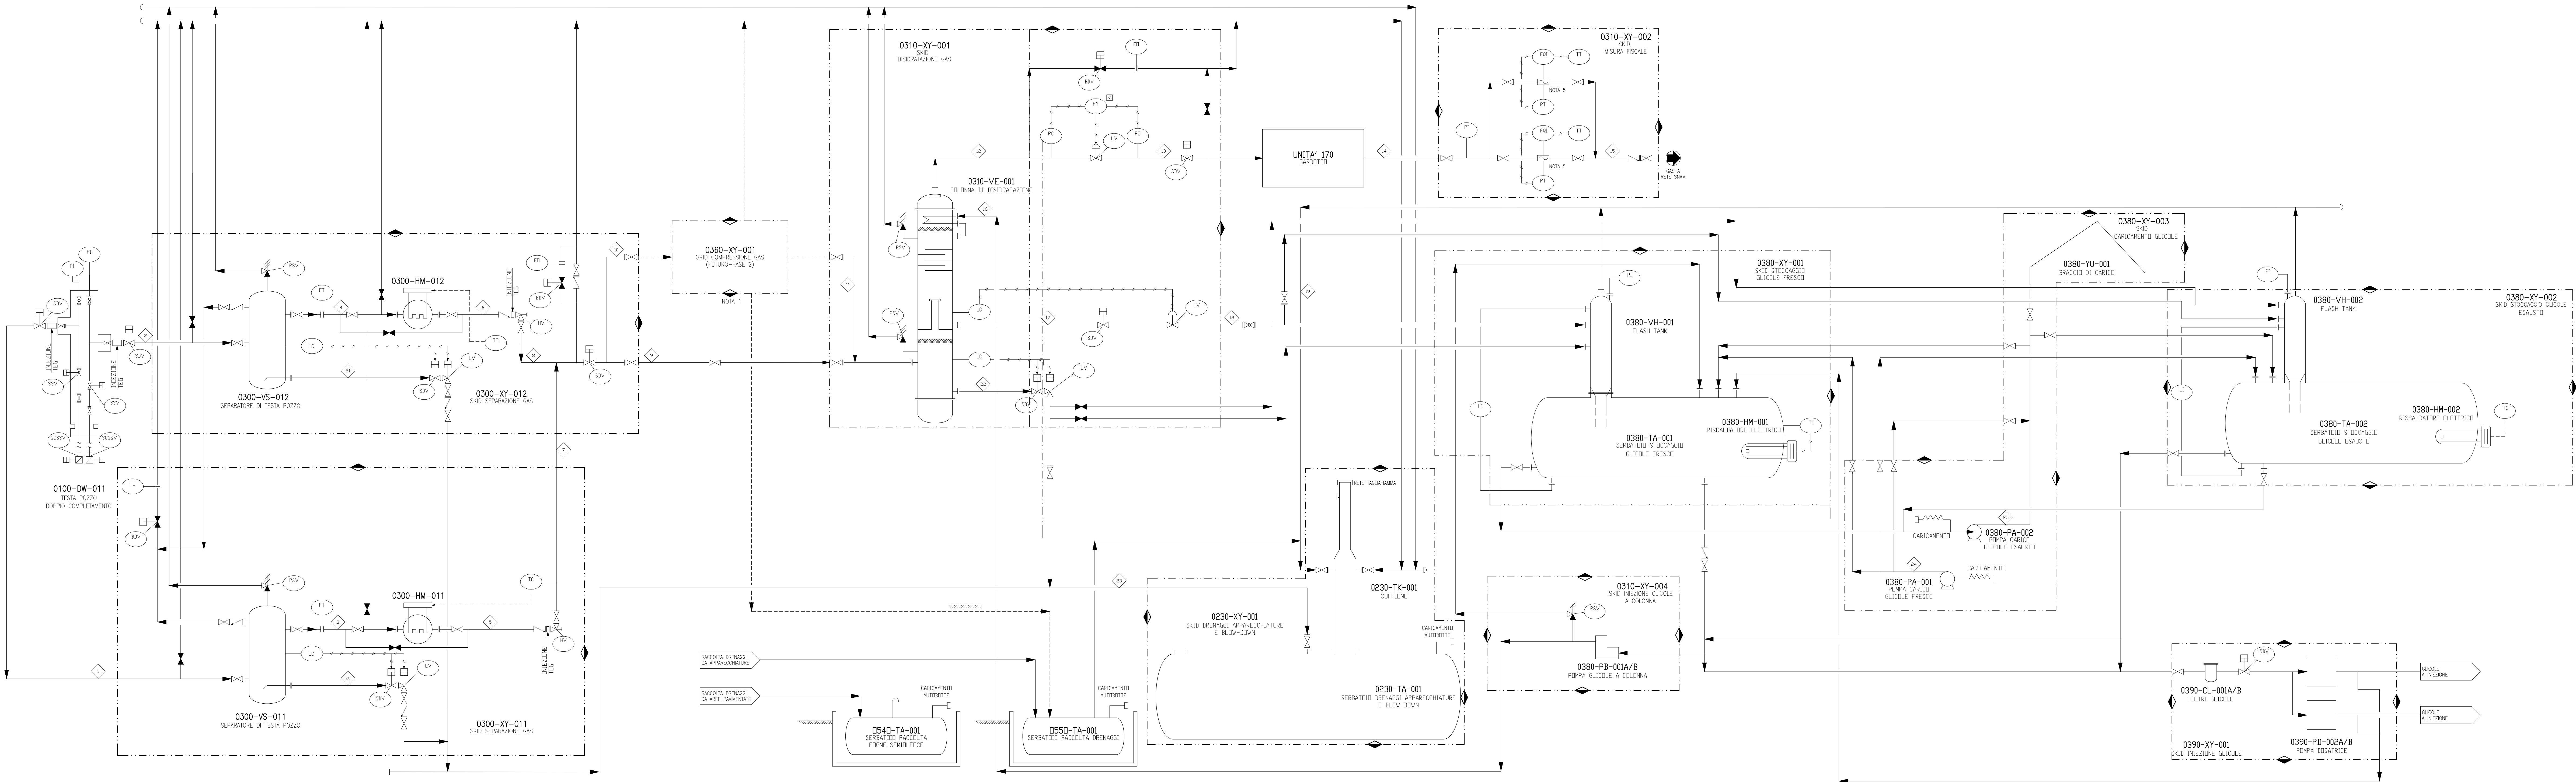

NOTE :

- 1 - IL SISTEMA DI COMPRESSIONE GAS SARA' ATTIVATO PER BASSA PRESSIONE (P < 70bar) PER I DETTAGLI VEDERE FOGGIO 055200BPG012522 Tg1462
- 2 - CONNESSIONE PREVISTA PER POZZO AGOSTA 2 DIR.
- 3 - I RISCALDATORI SONO DIMENSIONATI PER EVITARE GLI IDRATI DOVUTI AL RAFFREDDAMENTO PER IL SALTO DI PRESSIONE.
- 4 - INIEZIONE DI GLICOLE SOLO IN CASO DI INDISPONIBILITA' DEI RISCALDATORI
- 5 - IL SISTEMA DI MISURA FISCALE, UNITA' 310 E' INSTALLATO IN PROSSIMITA' DELLA CAMERA DI MISURA SNAM.

LEGENDA:

◆ FORNITORE APPALTATORE

— LIMITE DI SKID

eni s.p.a.
distretto centro settentrionale

Progetto

MESSA IN PRODUZIONE POZZO AGOSTA 1 DIR

Oggetto

PROGETTO DEFINITIVO

Tavola

SCHEMA DI PROCESSO GENERALE

Documento	Allegato	Scala
0552 00 BGLA 10503	29	-

PROGER

REV	DATA	DESCRIZIONE	PREPARATO	VERIFICATO	APPROVATO
0	Giugno 2015	Emissione	Proger	ENI	ENI