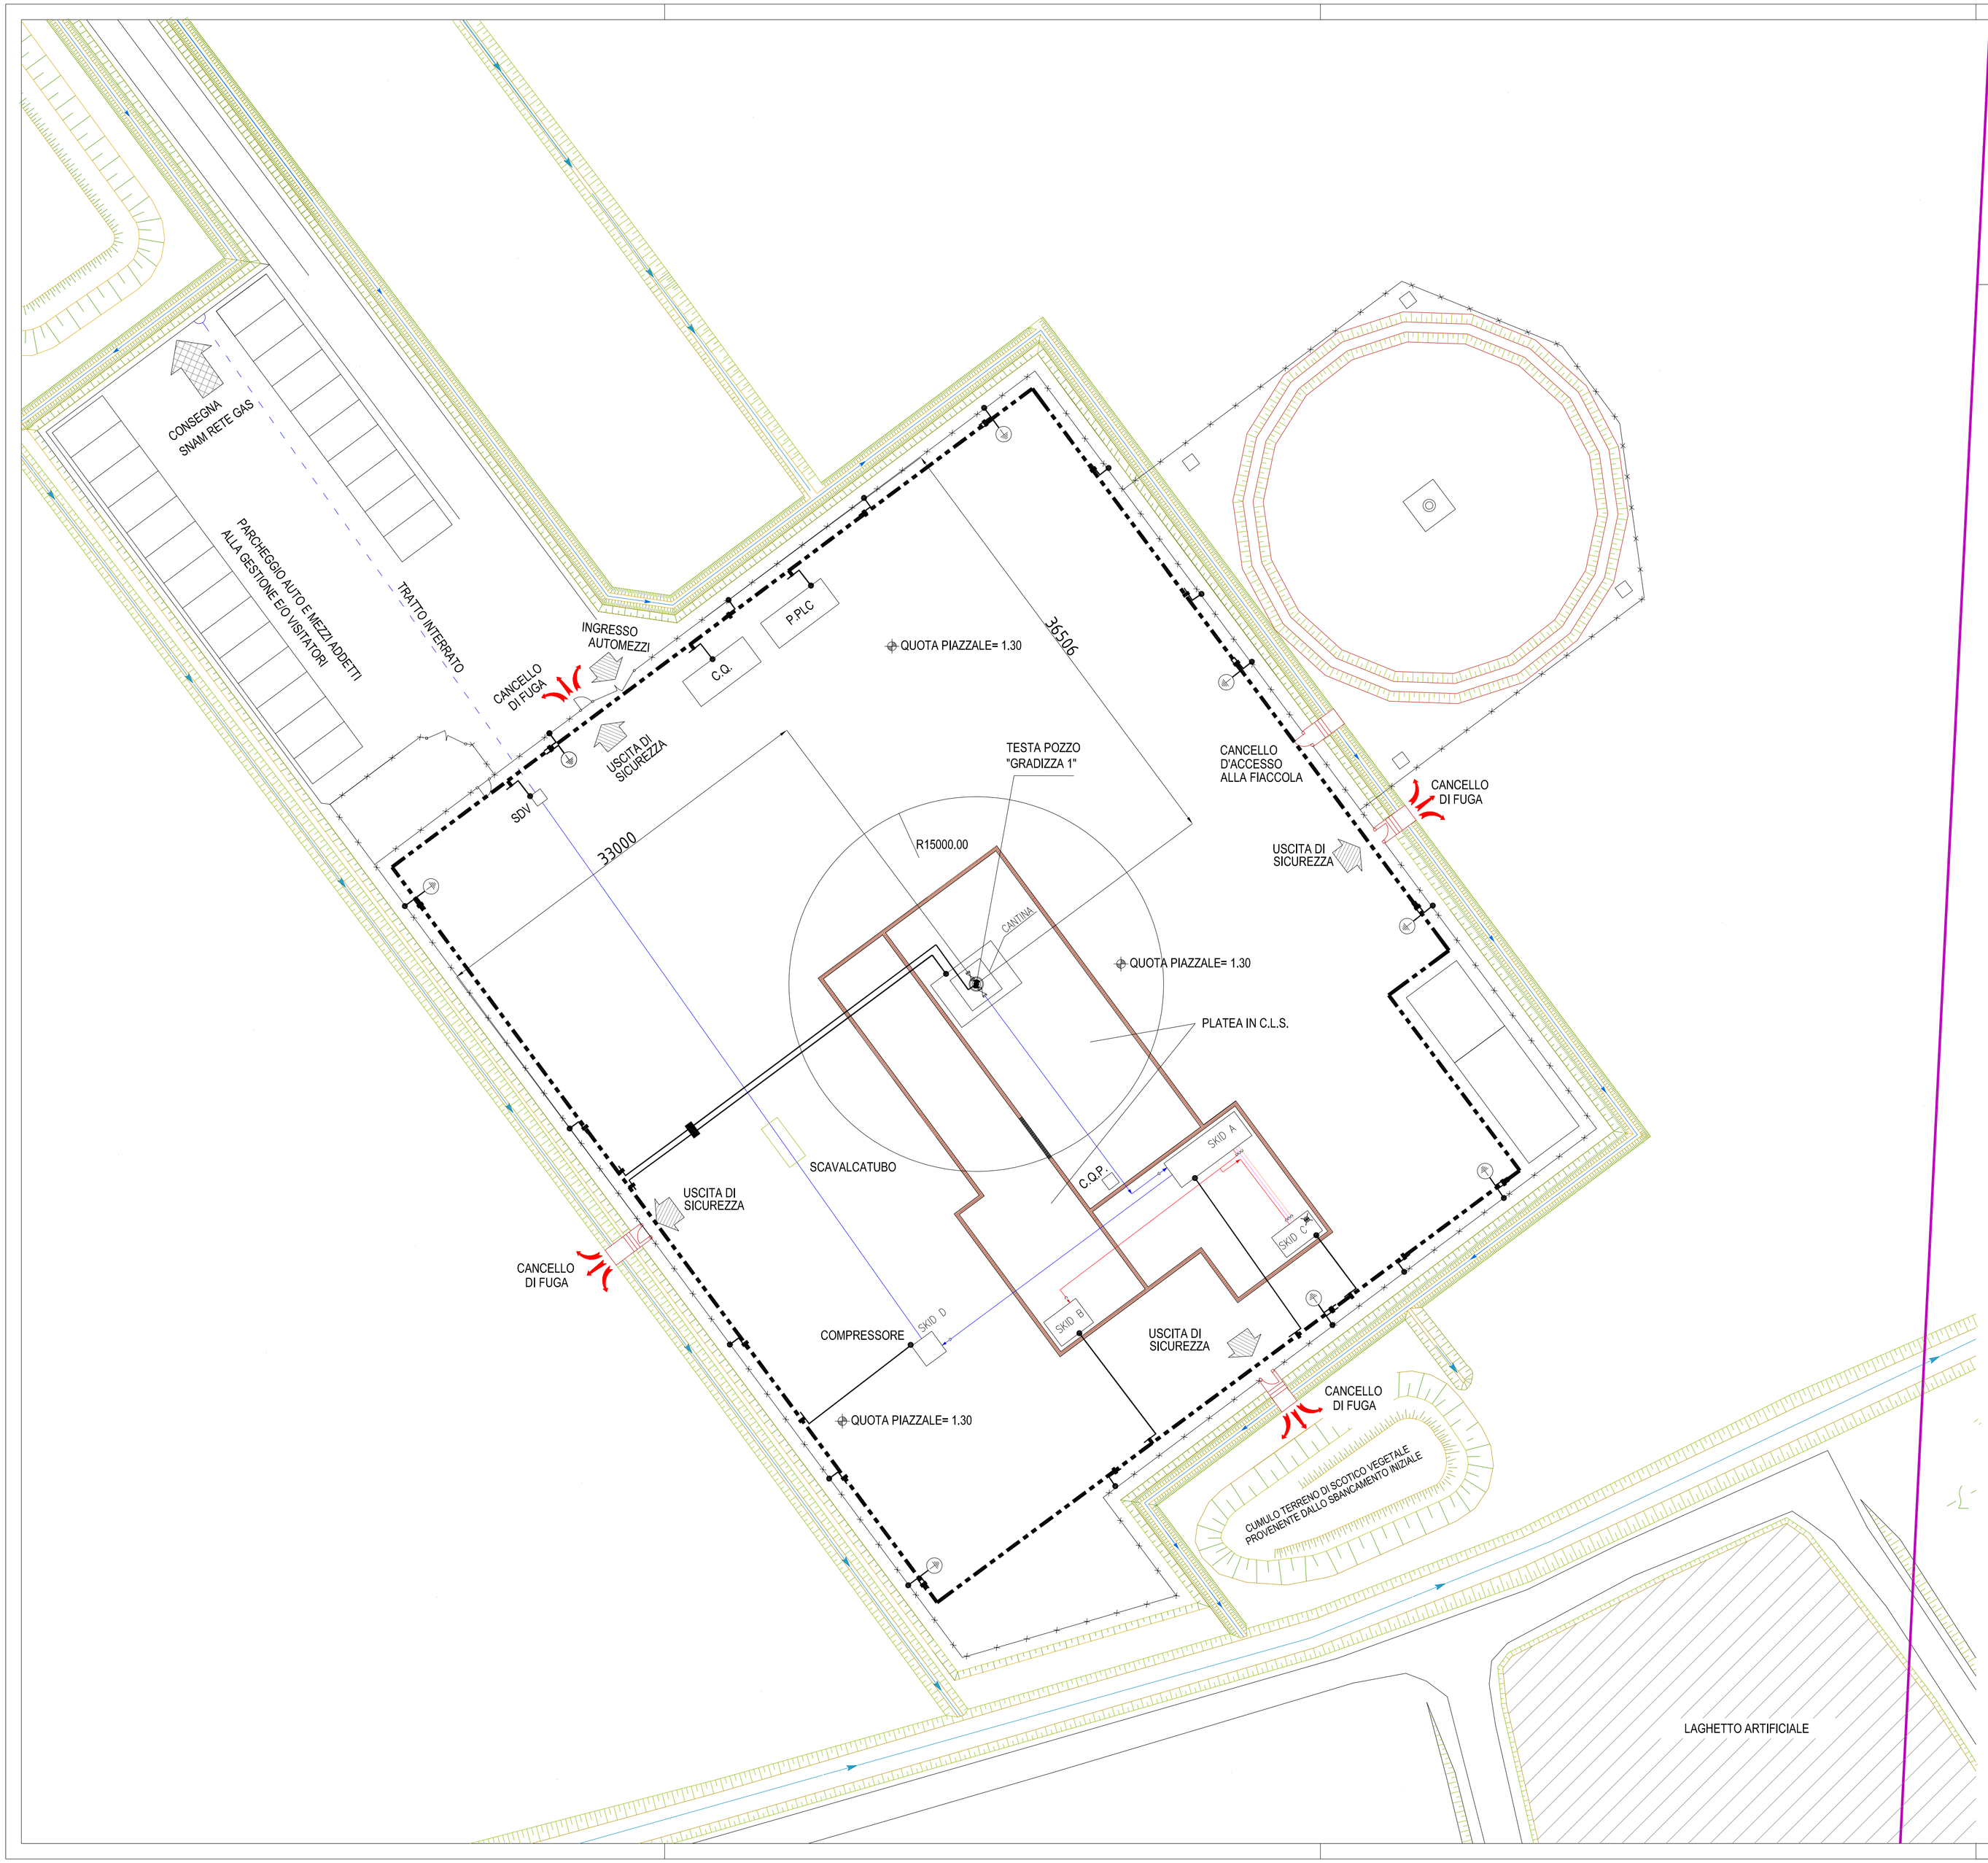


N

LINEA GASDOTTO ESISTENTE INTERRATO

## COORDINATE C.P. "GRADIZZA 1"

**SISTEMA DI RIFERIMENTO ROMA 40:**

*GAUSS BOAGA*

X = 1.724.706,041 EST
Y = 4.971.281,075 NORD

*GEOGRAFICHE*

Lat. 44°51'31,3089"
Long. -00°36'30,2701"

## LEGENDA

| SIMBOLO | DESCRIZIONE | NOTE |
|---|---|---|
| | CORDA DI RAME NUDA SEZ. 95 $mm^2$ . | |
| | CORDA DI RAME ISOLATA IN PVC GIALLO/VERDE SEZ. 95 $mm^2$. | |
| | BTH COLLETTORE DI TERRA IN ACCIAIO INOSSIDABILE. | |
| | CONNETTORE DI DERIVAZIONE A COMPRESSIONE (TIPO "CRIMPIT"). | |
| | MORSETTO TERMINALE PER CORDA DI TERRA. | |
| | POZZETTO CON PICCHETTO VERTICALE | |

## – TIPICO –




## LEGENDA GENERALE APPARECCHIATURE

| ITEM | DESCRIZIONE |
|---|---|
| UNITA' 100 | TESTA POZZO |
| SKID A | SKID SEPARAZIONE E DISIDRATAZIONE |
| SKID B | SKID GENERAZIONE AZOTO |
| SKID C | SKID SERBATOIO RACCOLTA LIQUIDI E SOFFIONE |
| SKID D | SKID COMPRESSORE |
| C.Q. | CABINA QUADRI ELETTRICO STRUMENTALE |
| C.Q.P. | QUADRO IDROPNEUMATICO DI BLOCCHI (ESD/PSD) |
| P.PLC. | CABINATO POSTAZIONE PC E PLC |
| SDV | CAMERETTA VALVOLA SDV |

| REV REV. | DATA DATE | DESCRIZIONE DESCRIPTION | DISEGN. DRAFT. | CONTR. CHECK'D | APPROV. APPR'D | STATO REVIS. REV. STATUS |
|---|---|---|---|---|---|---|
| 0 | 16.06.2015 | PRIMA EMISSIONE | – | – | – | – |

NORTH SUN ITALIA S.p.A. Il NACSO GROUP

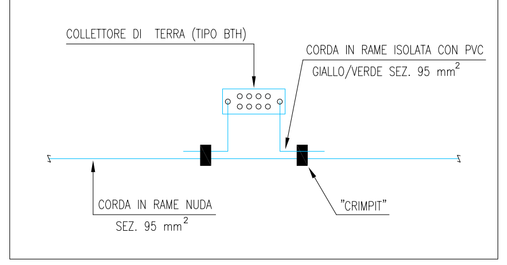POZZO GRADIZZA 1
LAYOUT GENERALE:
RETE DI TERRA

| SCALA SCALE | NUMERO DEL CLIENTE: CLIENT'S NUMBER: | LOCALIZZAZIONE IMPIANTO: PLANT LOCATION: | IDENTIFICATIVO DOCUMENTO: DOCUMENT IDENTIFIER: | FG. / DI SH. / OF. |
|---|---|---|---|---|
| NTS | – | – | GZO.GZC.SSV.04.ELE.801 | 1/1 |