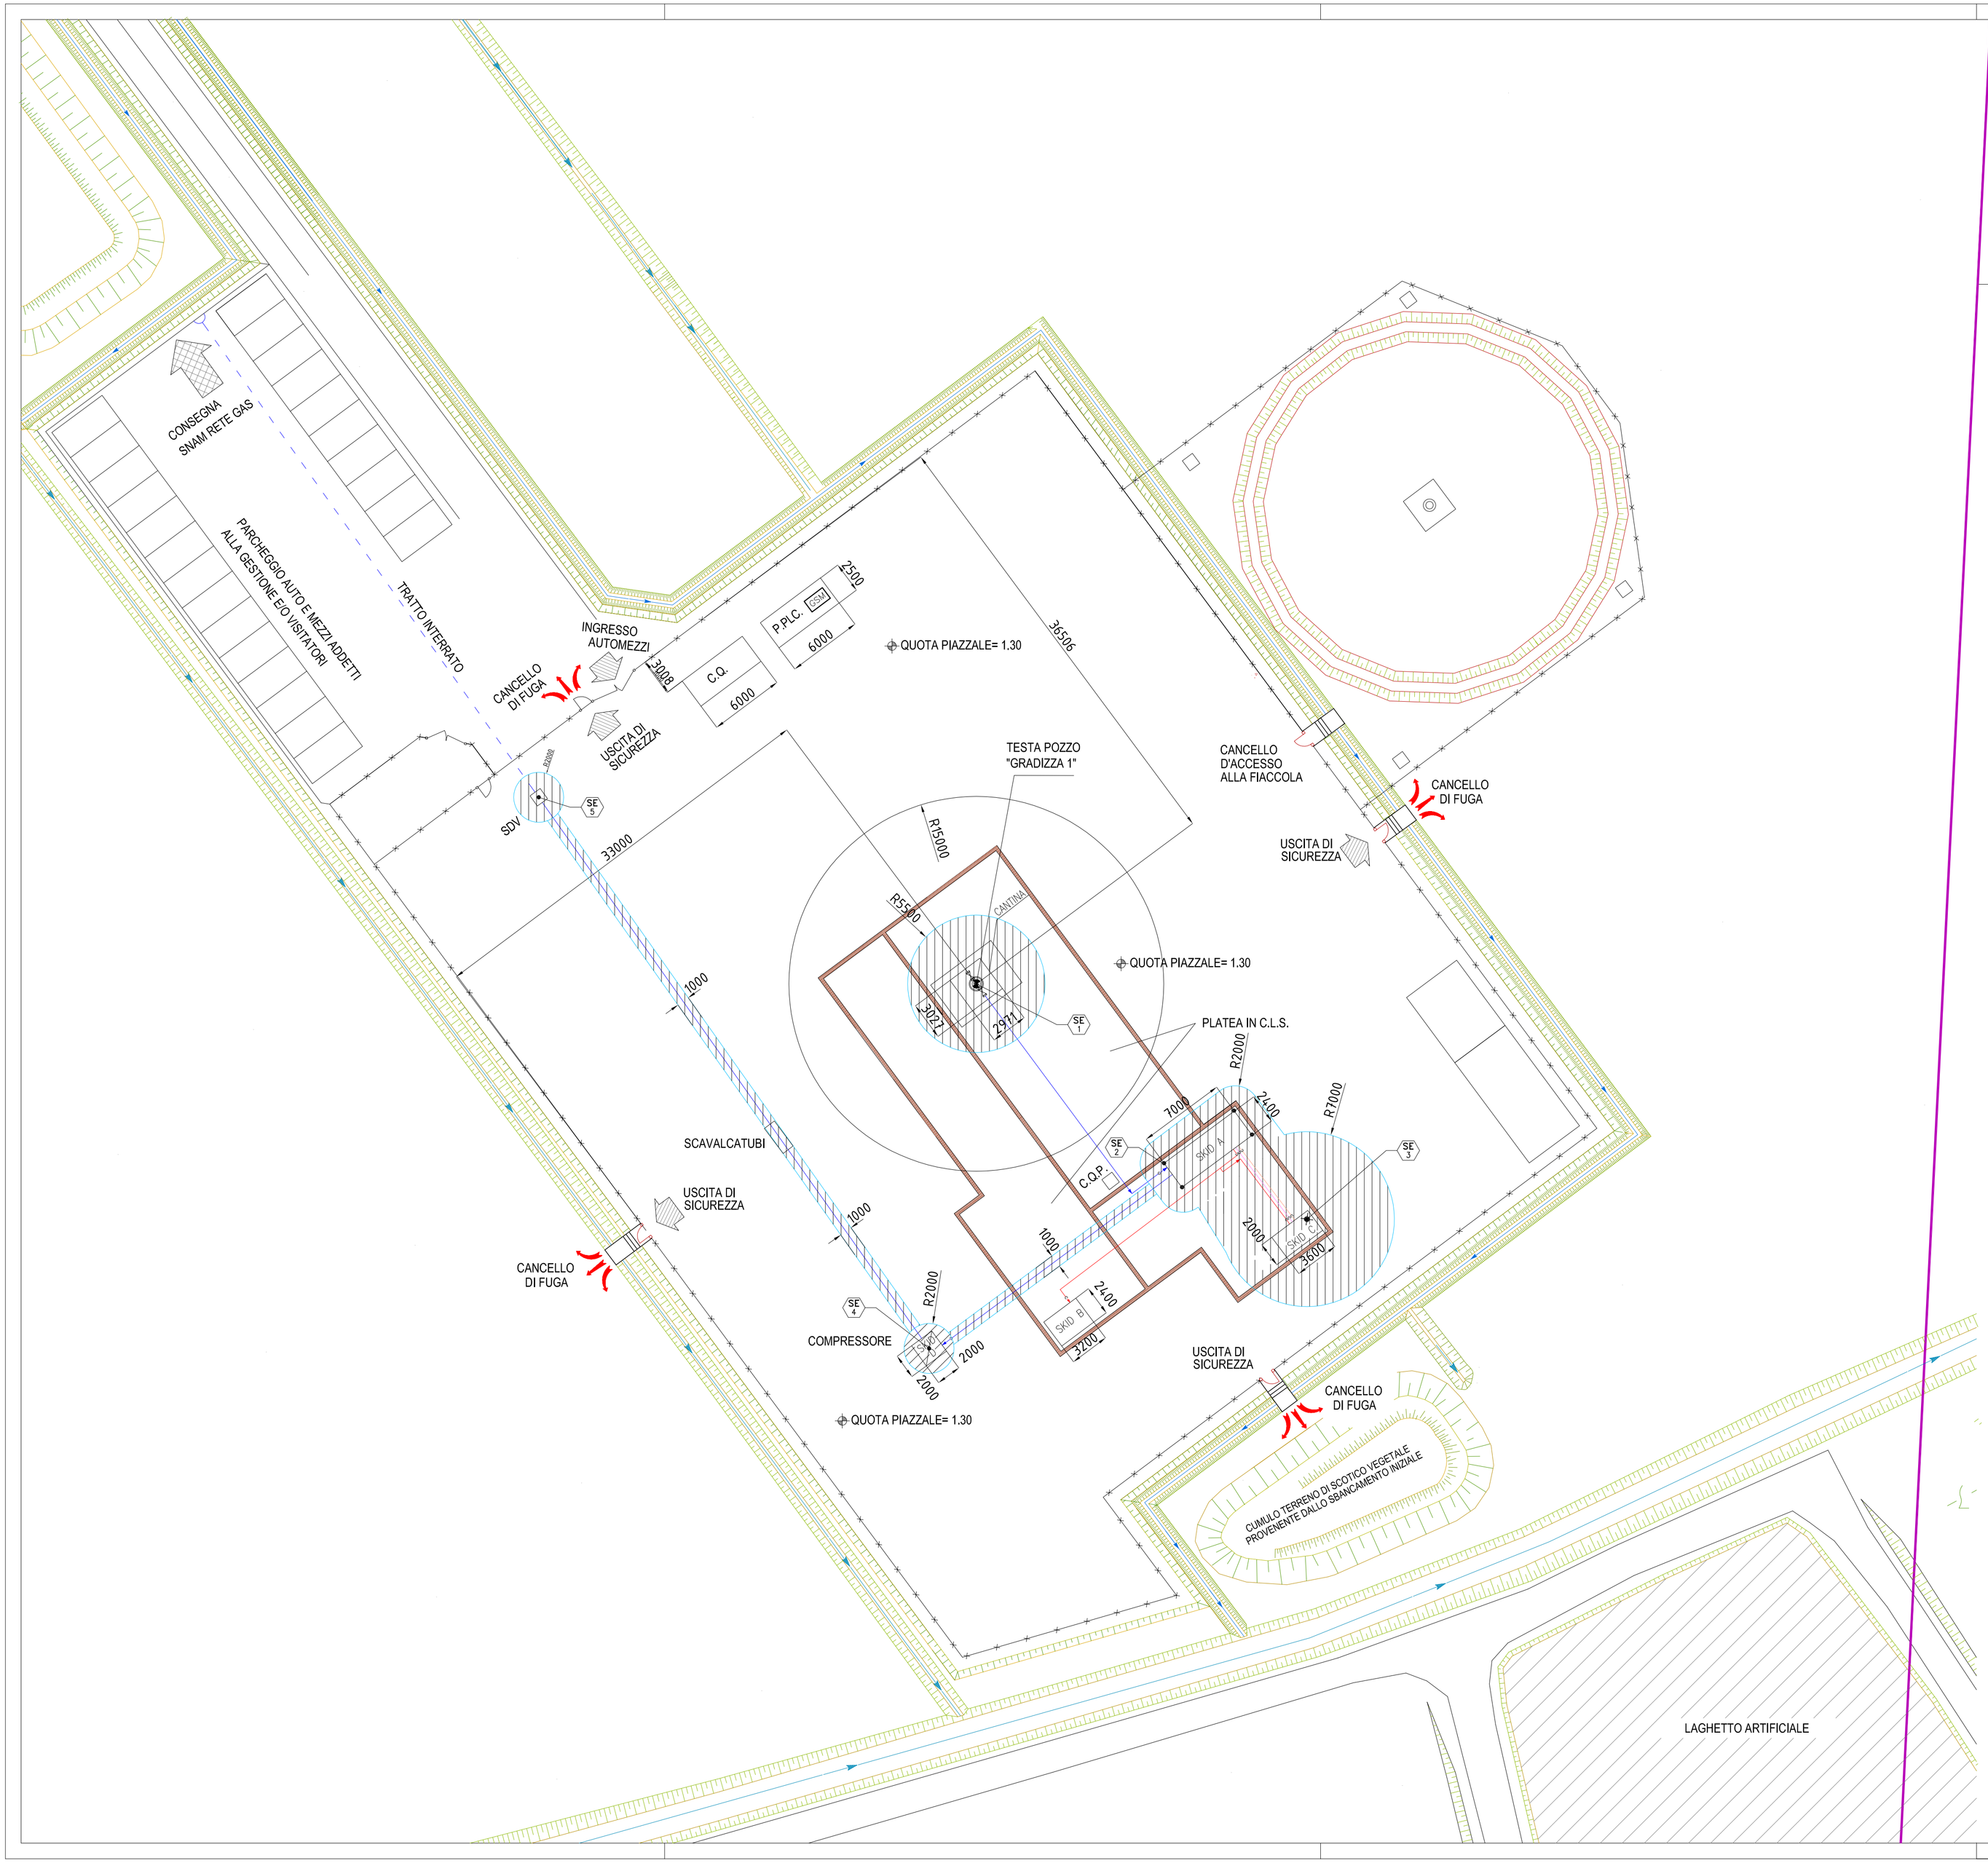

LINEA GASDOTTO ESISTENTE INTERRATO

N

COORDINATE C.P. "GRADIZZA 1"

SISTEMA DI RIFERIMENTO ROMA 40:

GAUSS BOAGA

X = 1.724.706,041 EST
Y = 4.971.281,075 NORD

GEOGRAFICHE

Lat. 44°51'31,3089"
Long. -00°36'30,2701"

LEGENDA GENERALE APPARECCHIATURE

ITEM	DESCRIZIONE
UNITA' 100	TESTA POZZO
SKID A	SKID SEPARAZIONE E DISIDRATAZIONE
SKID B	SKID GENERAZIONE AZOTO
SKID C	SKID SERBATOIO RACCOLTA LIQUIDI E SOFFIONE
SKID D	SKID COMPRESSORE
C.Q.	CABINA QUADRI ELETTRICO STRUMENTALE
C.Q.P.	QUADRO IDROPNEUMATICO DI BLOCCHI (ESD/PSD)
P.PLC.	CABINATO POSTAZIONE PC E PLC
SDV	CAMERETTA VALVOLA SDV

LEGENDA CLASSIFICAZIONE AREE

•	SORGENTE DI EMISSIONE	
	ZONA 0	(ingombri massimi in metri)
	ZONA 1	(ingombri massimi in metri)
	ZONA 2	(ingombri massimi in metri)
	ZONA "AD" DI RISPETTO	(ingombri massimi in metri)
SE ...	INDICAZIONE NUMERO DELLA SORGENTE DI EMISSIONE	

NOTE: Calcolo delle aree classificate eseguito secondo le norme CEI EN 60079-10.

REV REV	DATA DATE	DESCRIZIONE DESCRIPTION	DISEGN. DRAWT.	CONTR. CHECK'D	APPROV. APPRO'D	STATO REVIS. REV. STATUS
0	16.06.2015	PRIMA EMISSIONE	–	–	–	–

NORTH SUN ITALIA S.p.A. a socio unico

POZZO GRADIZZA 1
LAYOUT GENERALE:
AREE CLASSIFICATE

SCALA SCALE	NUMERO DEL CLIENTE: CLIENT'S NUMBER:	LOCALIZZAZIONE IMPIANTO: PLANT LOCATION:	IDENTIFICATIVO DOCUMENTO: DOCUMENT IDENTIFIER:	FG. / DI SH. / OF.
NTS	–	–	GZO GZC SSV 04.HSE.202	1/1