



Anschluss an Blatt 5 (D0118 - LP-03194)
Foglio adiacente 5 (D0118 - LP-03194)

Anschluss an Blatt 7 (D0118 - LP-03196)
Foglio adiacente 7 (D0118 - LP-03196)

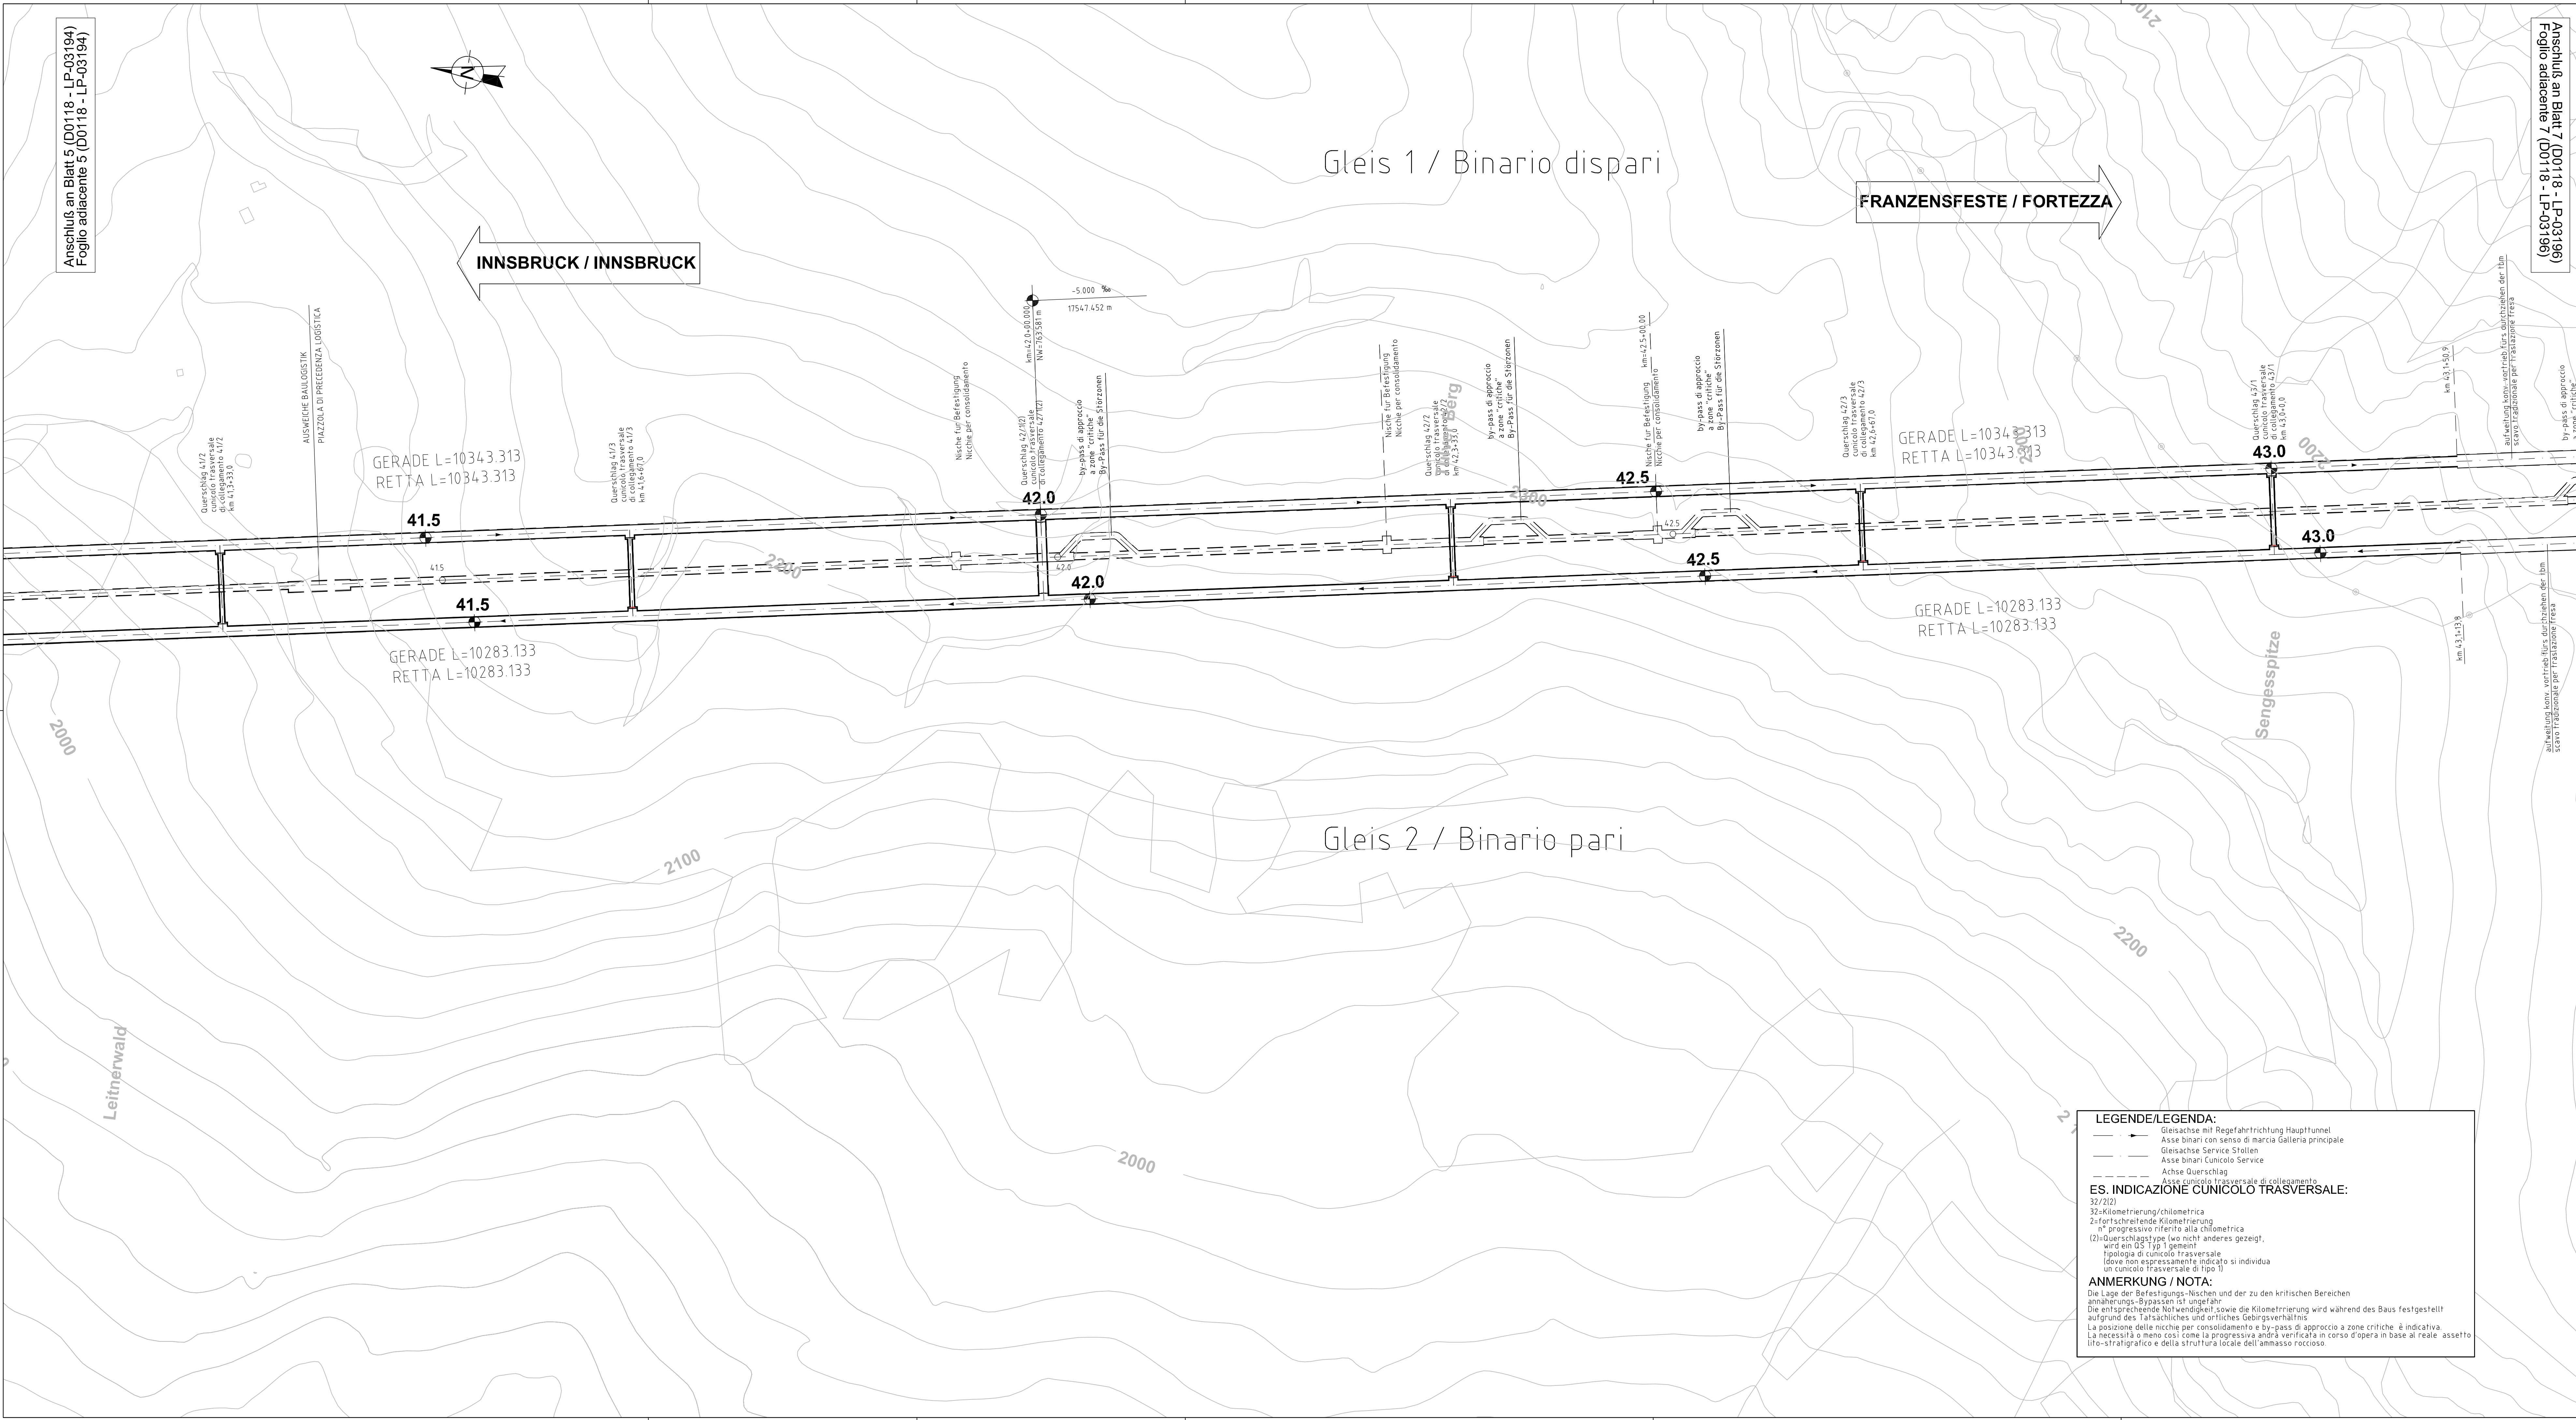

LEGENDE/LEGENDA:
 - - - - - Gleisachse mit Regelfahrtrichrichtung Haupttunnel
 - - - - - Asse binari con senso di marcia Galleria principale
 - - - - - Gleisachse Service Stollen
 - - - - - Asse binari Cunicolo Service
 - - - - - Achse Querschlag
 - - - - - Asse cunicolo trasversale di collegamento
ES. INDICAZIONE CUNICOLO TRASVERSALE:
 32/2121
 32=Kilometrierung/chilometrica
 21=fortschreitende Kilometrierung
 n° progressivo riferito alla chilometrica
 (21)=Querschlagstyp (wo nicht anders gezeigt, wird ein 02/1 bis 1 gemeint)
 Typologie di cunicolo trasversale (dove non espressamente indicate si individua un cunicolo trasversale di tipo 1)
ANMERKUNG / NOTA:
 Die Lage der Befestigungs-Nischen und der zu den kritischen Bereichen aneinander-Bypassen ist ungefähr.
 Die entsprechende Notwendigkeit sowie die Kilometrierung wird während des Baus festgestellt aufgrund des Tatsächlichen und örtlichen Gebirgsverhältnisses.
 La posizione delle nicchie per consolidamento e by-pass di approccio a zone critiche è indicativa.
 La necessità o meno così come la progressiva andrà verificata in corso d'opera in base al reale assetto filo-stratigrafico e della struttura locale dell'ammasso roccioso.

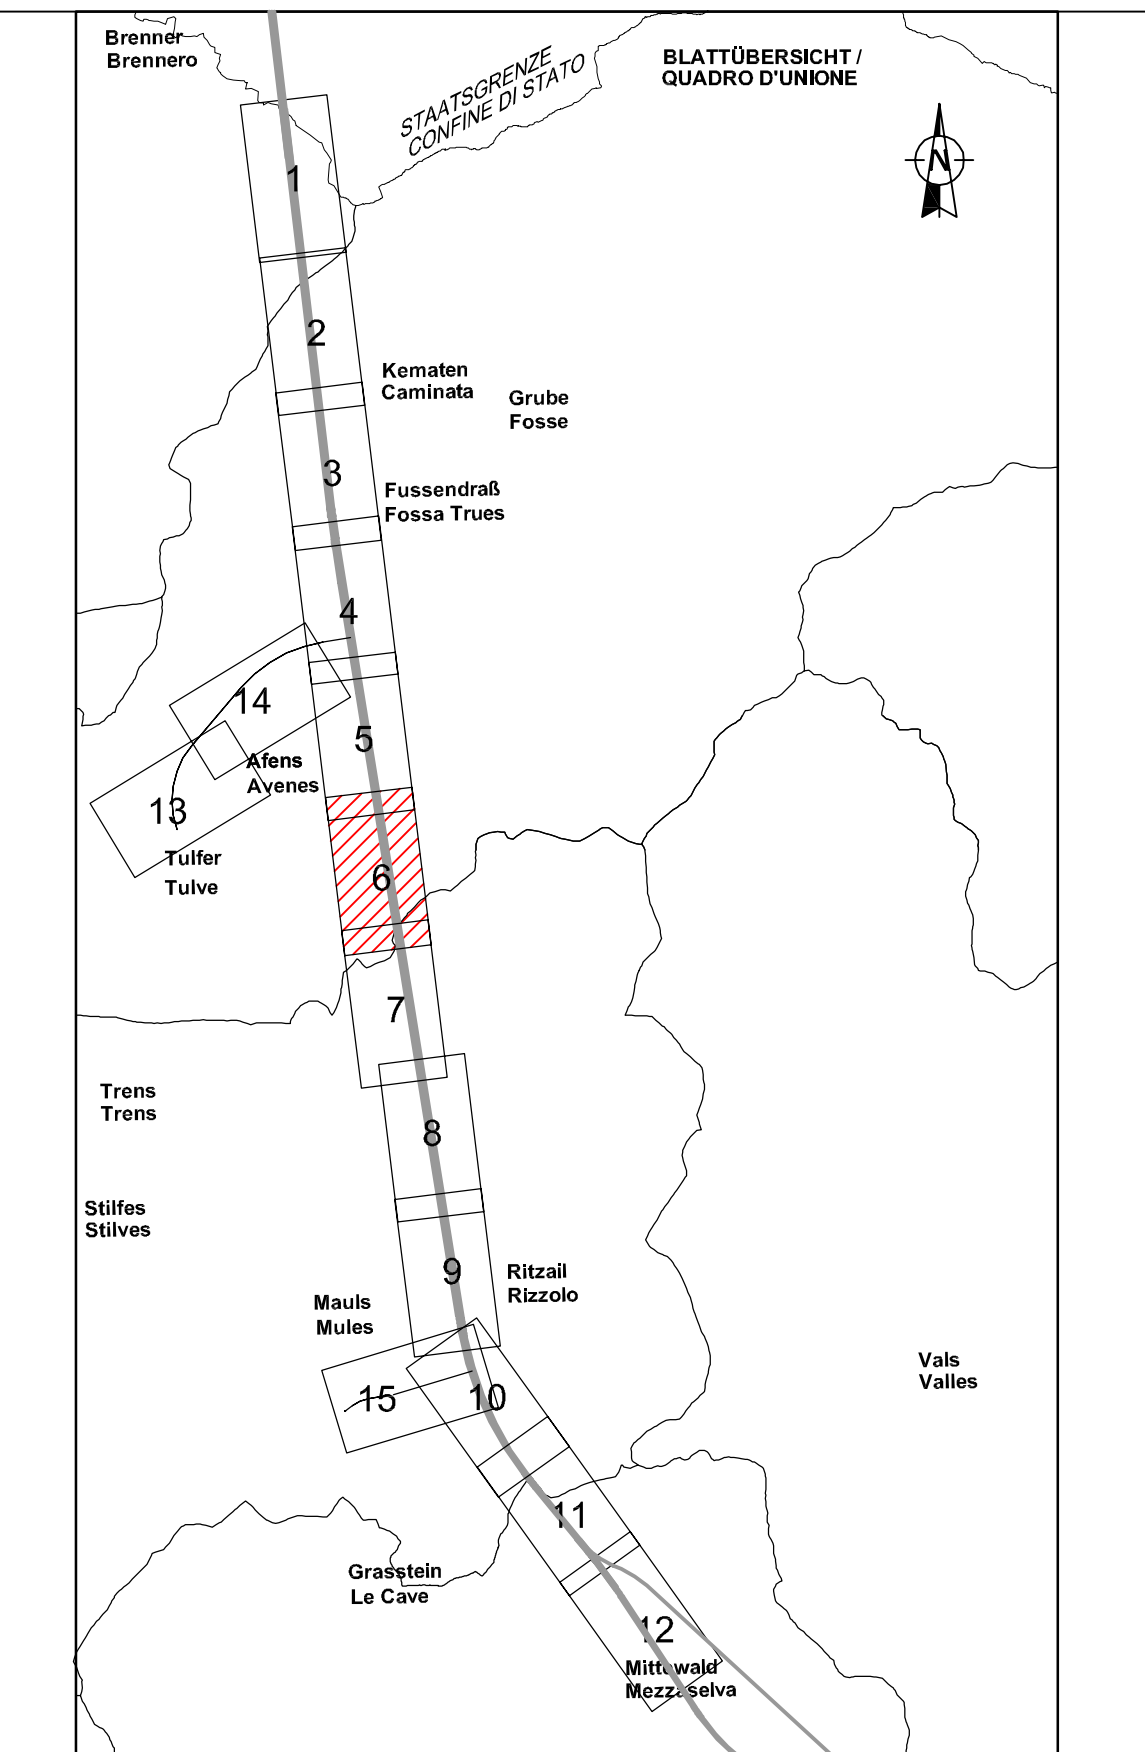

M / SCALA 1 : 2.000
 50m 100m 200m

Bearbeitungsstand
Stato di elaborazione

Revision	Revisions	Änderungen	Verantwortlicher Dokument	Datum
01	Elaboratione	Modifiche	Fucoco	27.03.08

Der in der Tabelle angegebene Verantwortliche ist verantwortlich für die Bearbeitung, die Prüfung und die Normierung des Dokumentes. Il responsabile indicato nella tabella è responsabile per l'elaborazione, la verifica e la conformità alle normative.

Langsprache / Lingua generale	Italienisch / Italiano	01	Ausfertigung / Emissione copia
AUSBAU EISENBahnACHSE MÜNCHEN - VERONA		POTENZIAMENTO ASSE FERROVIARIO MONACO - VERONA	
BRENNER BASISTUNNEL		GALLERIA DI BASE DEL BRENNERO	
Einreichprojekt		Progetto definitivo	
Technische Projektaufbereitung		Elaborazione tecnica del progetto	
Fachbereich Streckenplanung	Settore Progettazione del tracciato		
Thema Übergreifende Dokumente	Thema Documenti generali		
Lageplan		Planimetria	
Titel Projektlageplan mit Trassierungsdaten Plan 6 von 15	Titolo Planimetria di progetto con dati tracciamento Tavola 6 di 15		
Ausgangssprache: Lingua di partenza:	Italienisch / Italiano	Maßstab / Scala	1 : 2.000
Projektkilometer / Progressivo di progetto	von 41+300,000 bis 43+300,000		
Verfasser: Projetista:	Fertigung: Firma:		
Datum: Data:		29-02-2008	
Kontrollierte / Controllato da	Anlage / Progettazione	Kilometrierung / Tracciamento	Gegenstand / Oggetto
102 000 - HT 500 000 - TB - D0118 - LP - 03195 - 01			