




SEZIONE CC' (SE-NW) 1:1000

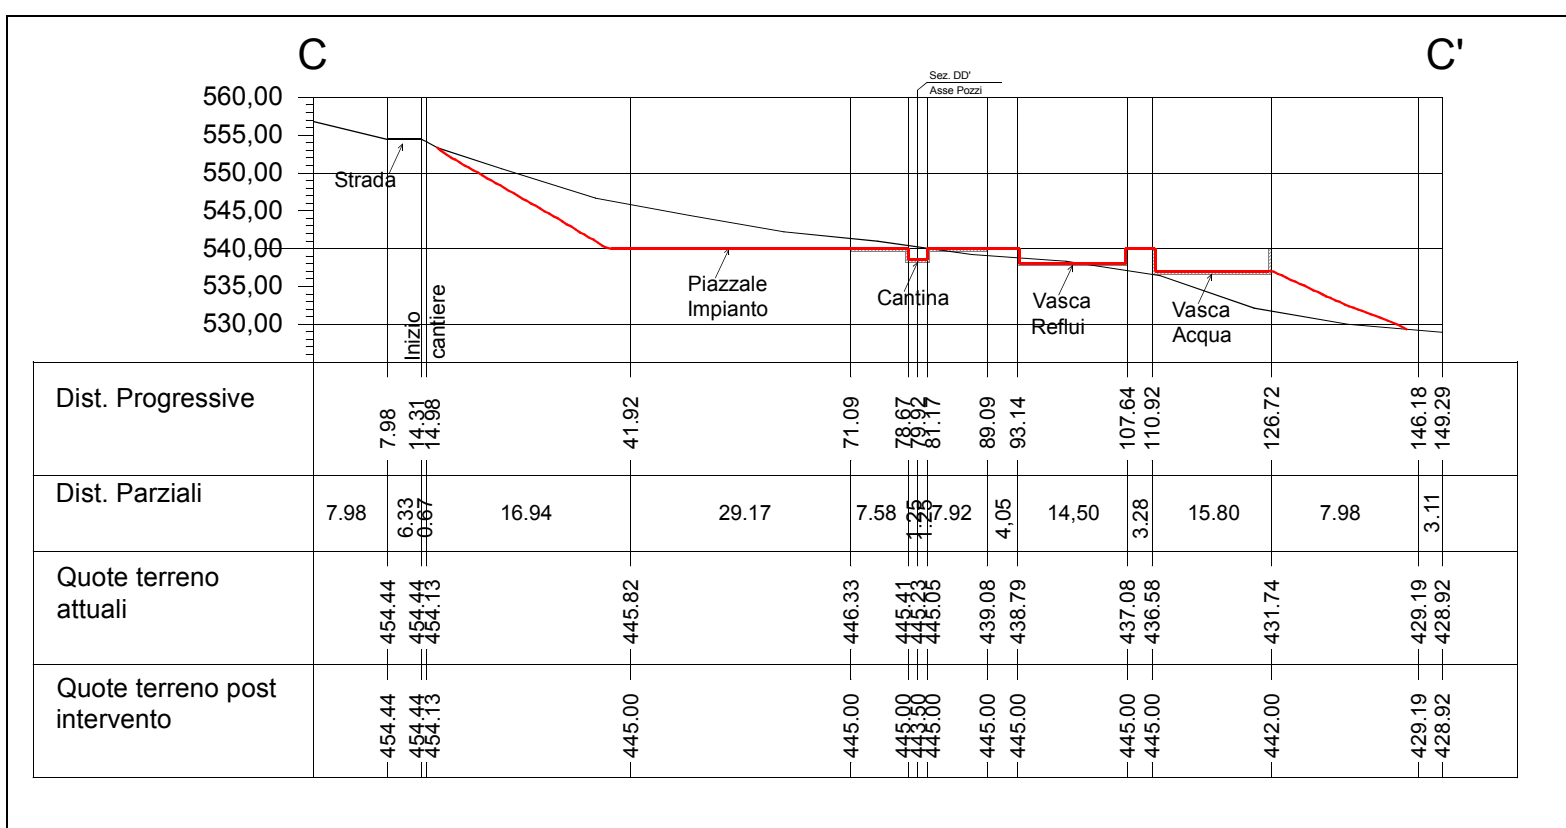

AREE SCAVO-RINTERRO 1: 2000

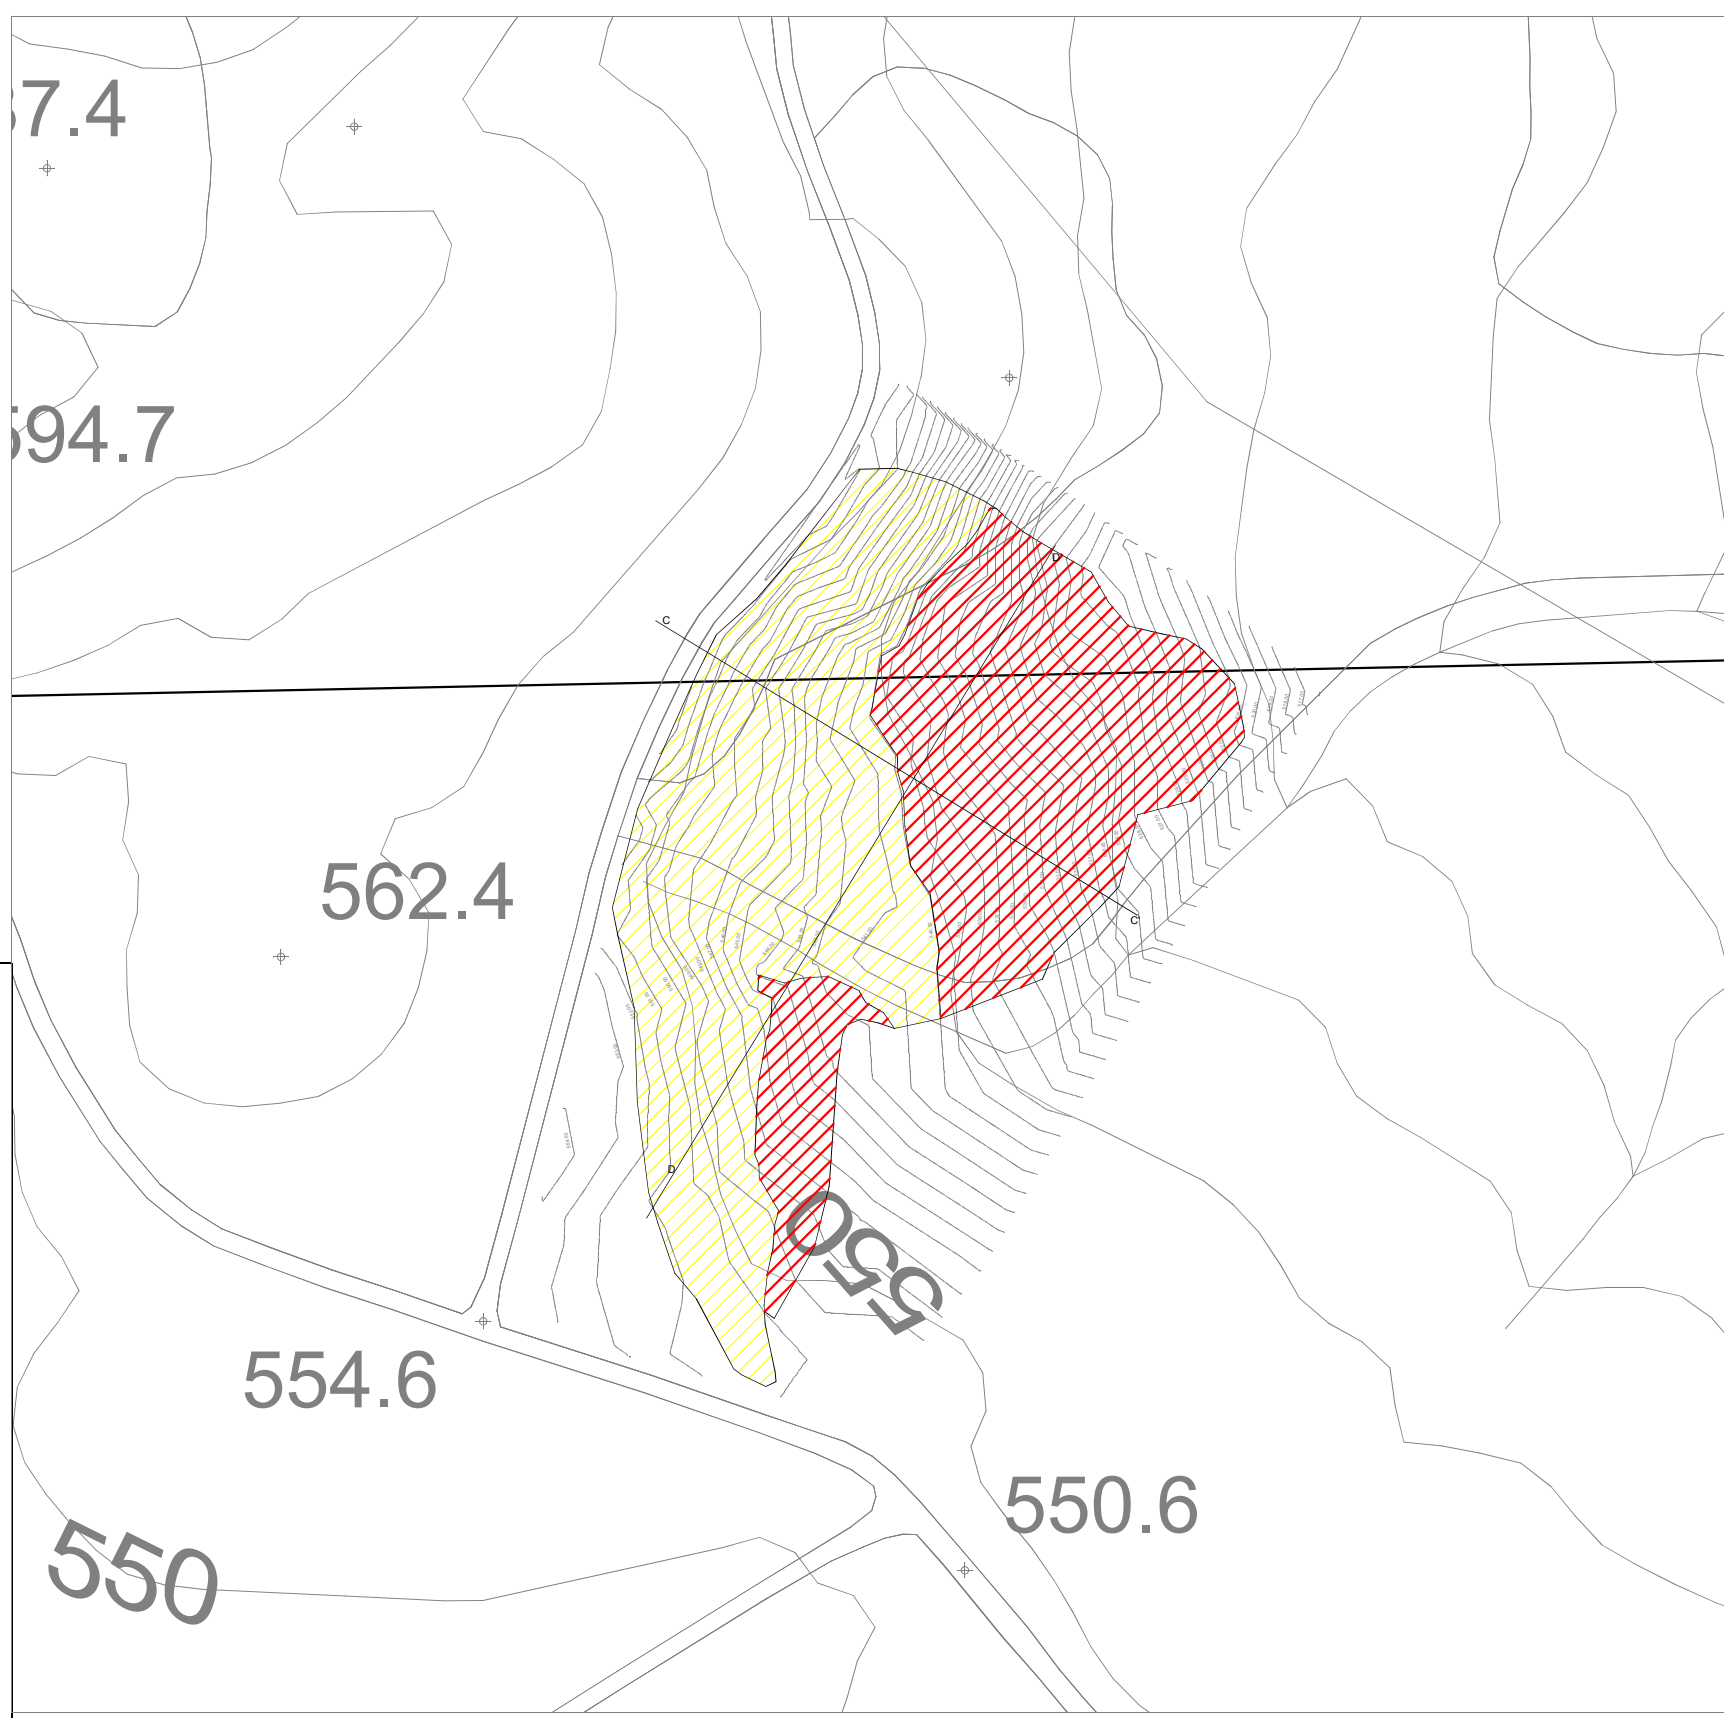


SEZIONE DELL'IMPIANTO DI PERFORAZIONE 1: 200

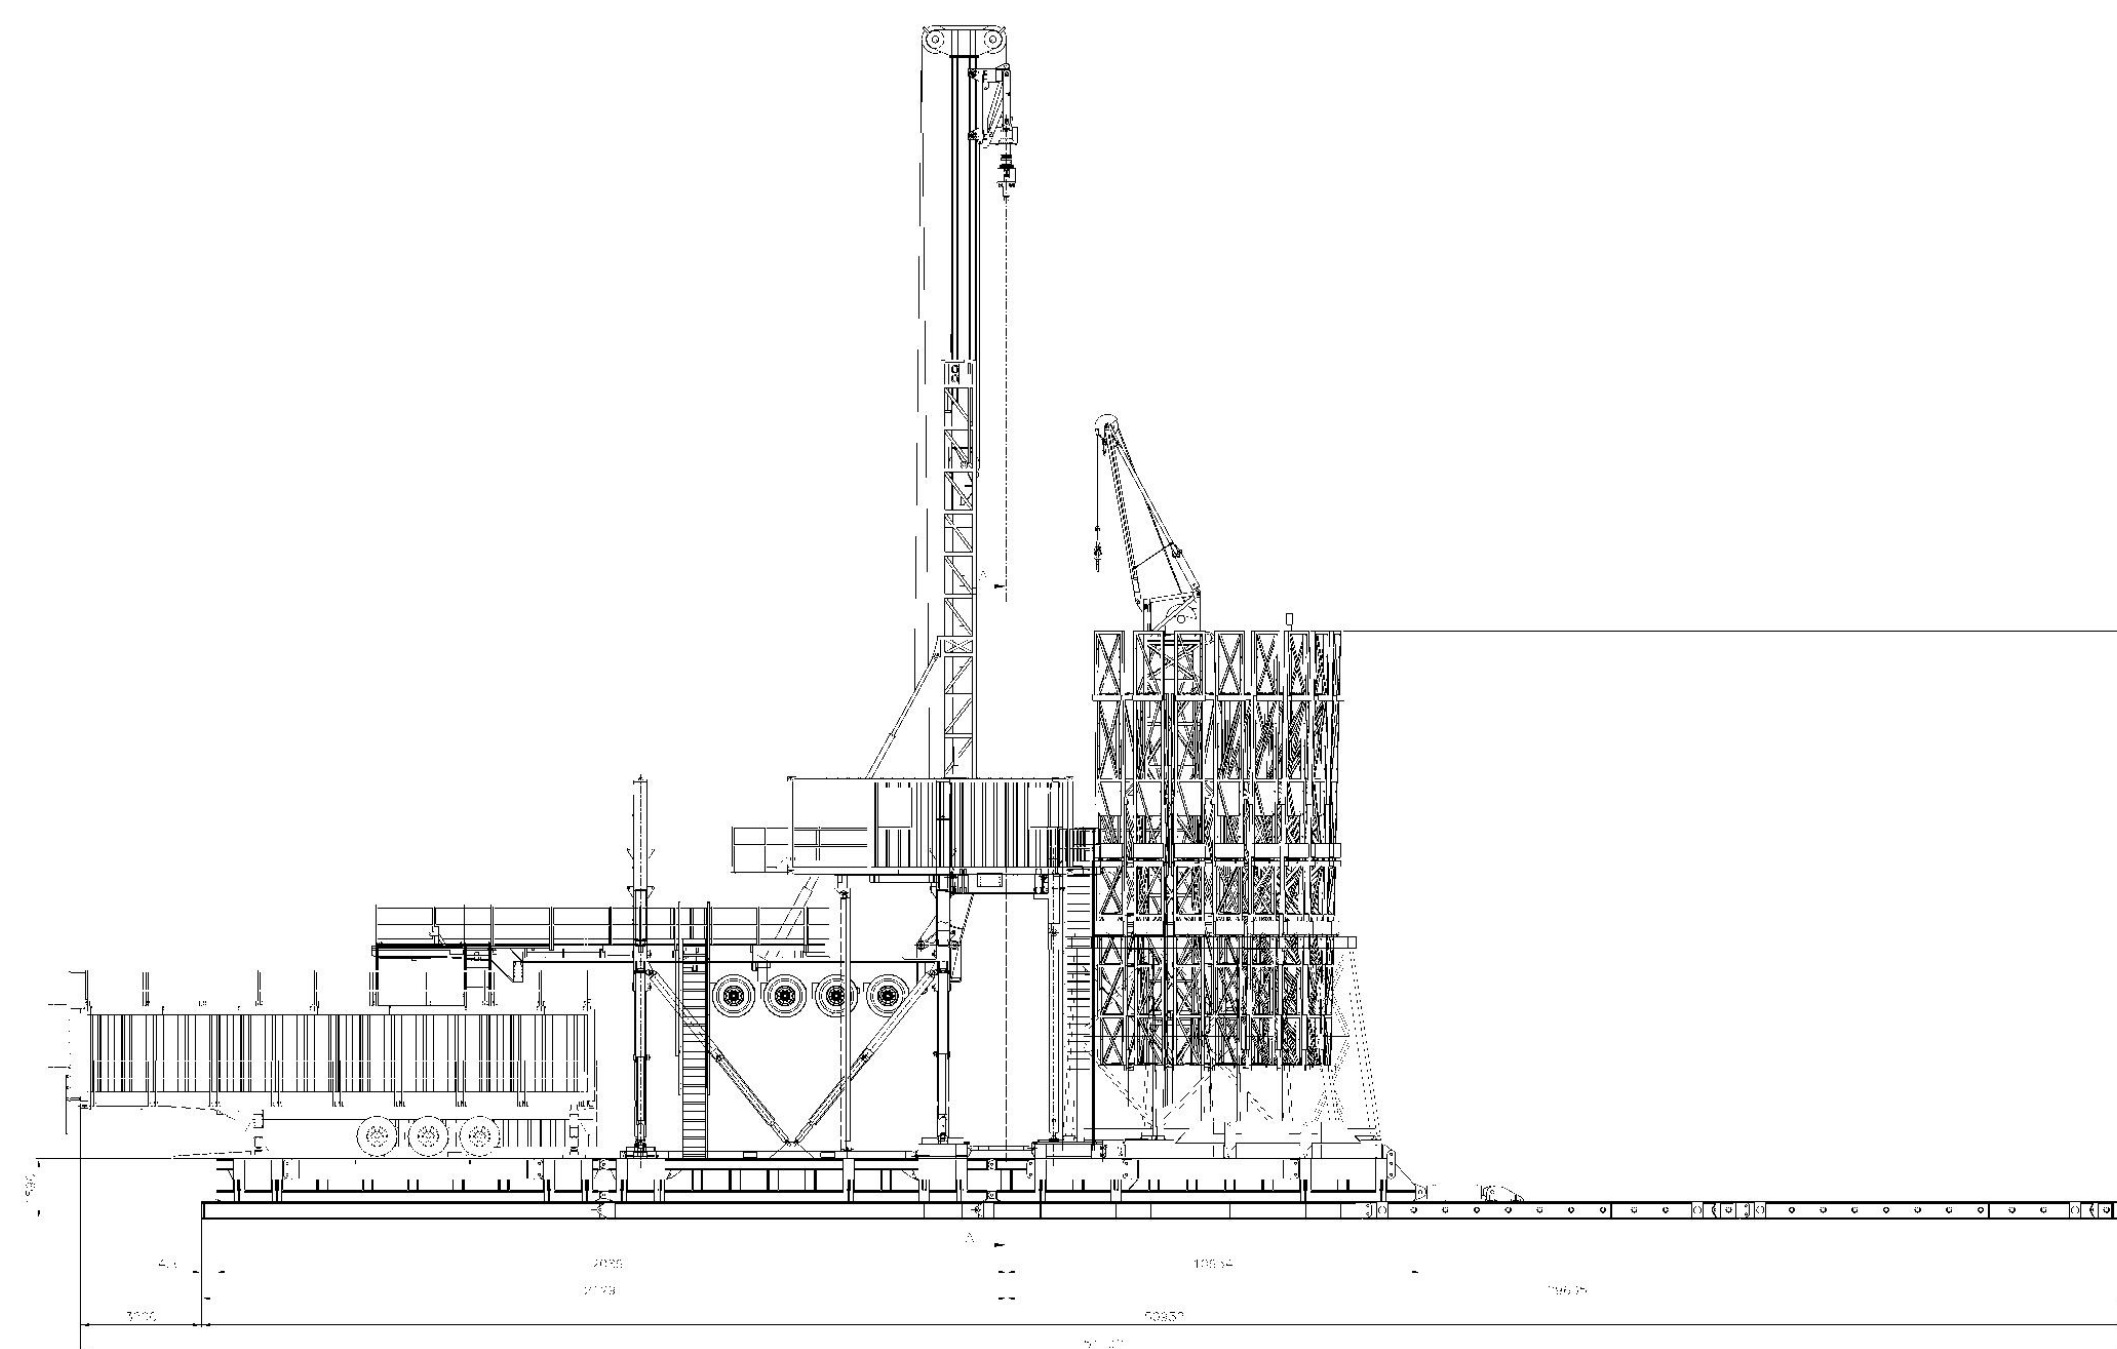


LEGENDA

	Profilo Attuale
	Profilo Modificato
	Opere in c.a.
	Area Scavo
	Area Rinterro

SEZIONE DD' (SE-NW) 1:1000

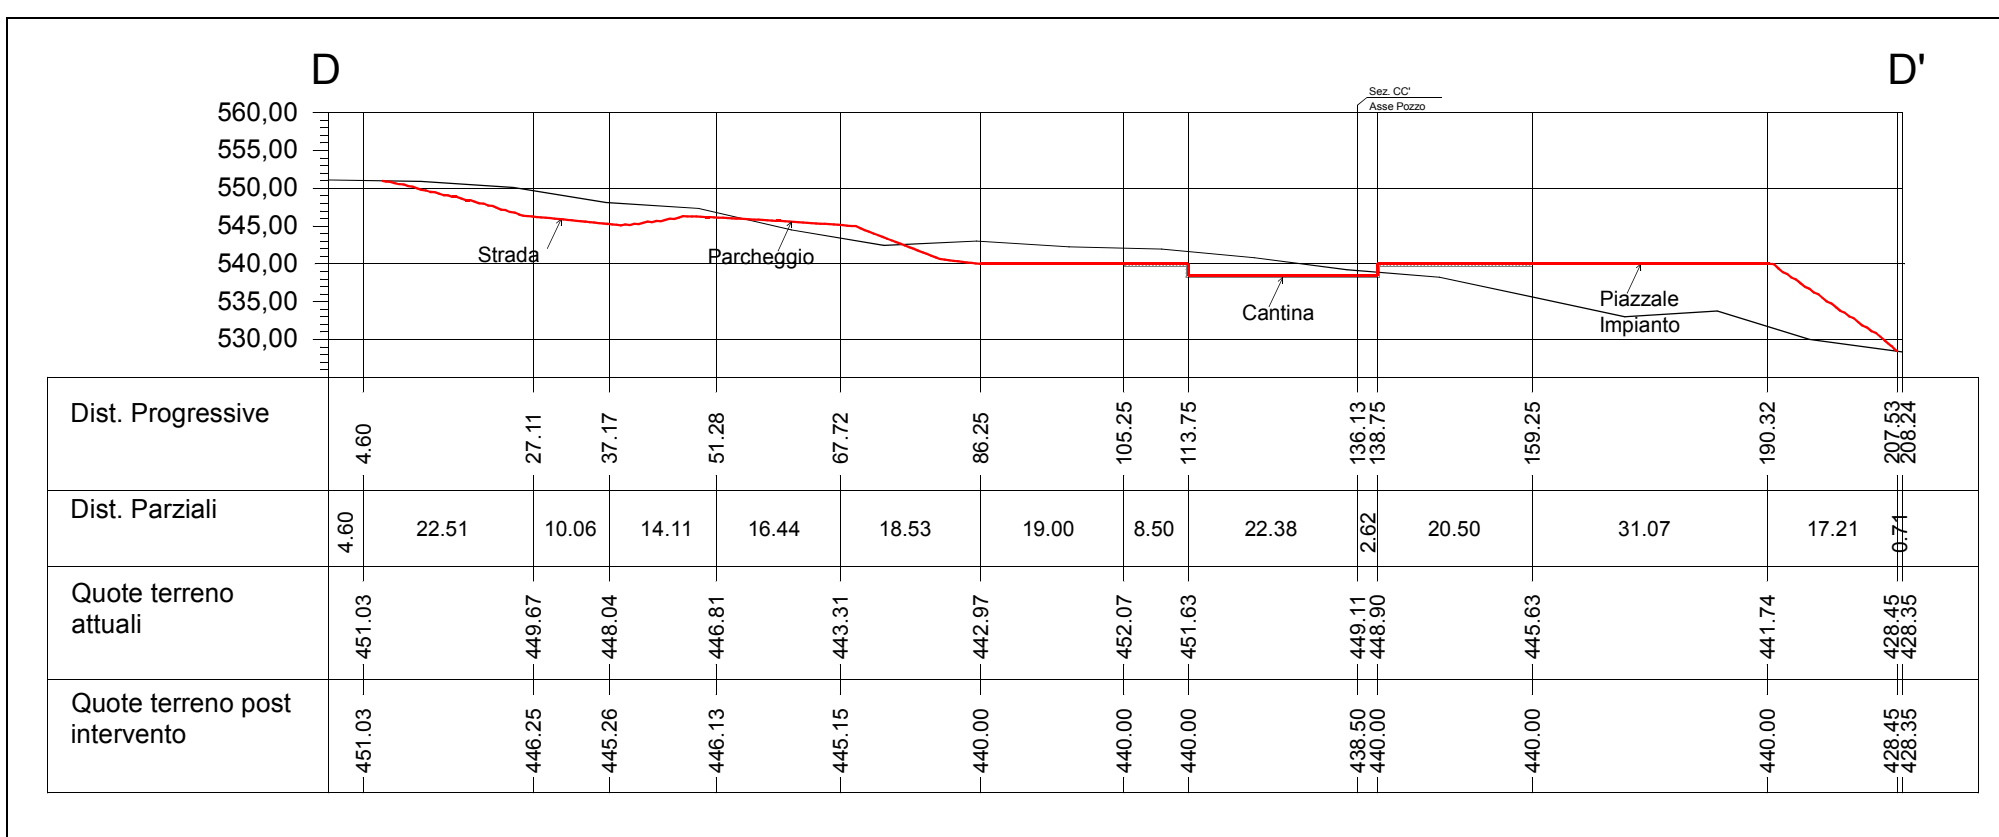

PIAZZOLA DI PERFORAZIONE CORTOLLA 2 - 1:200

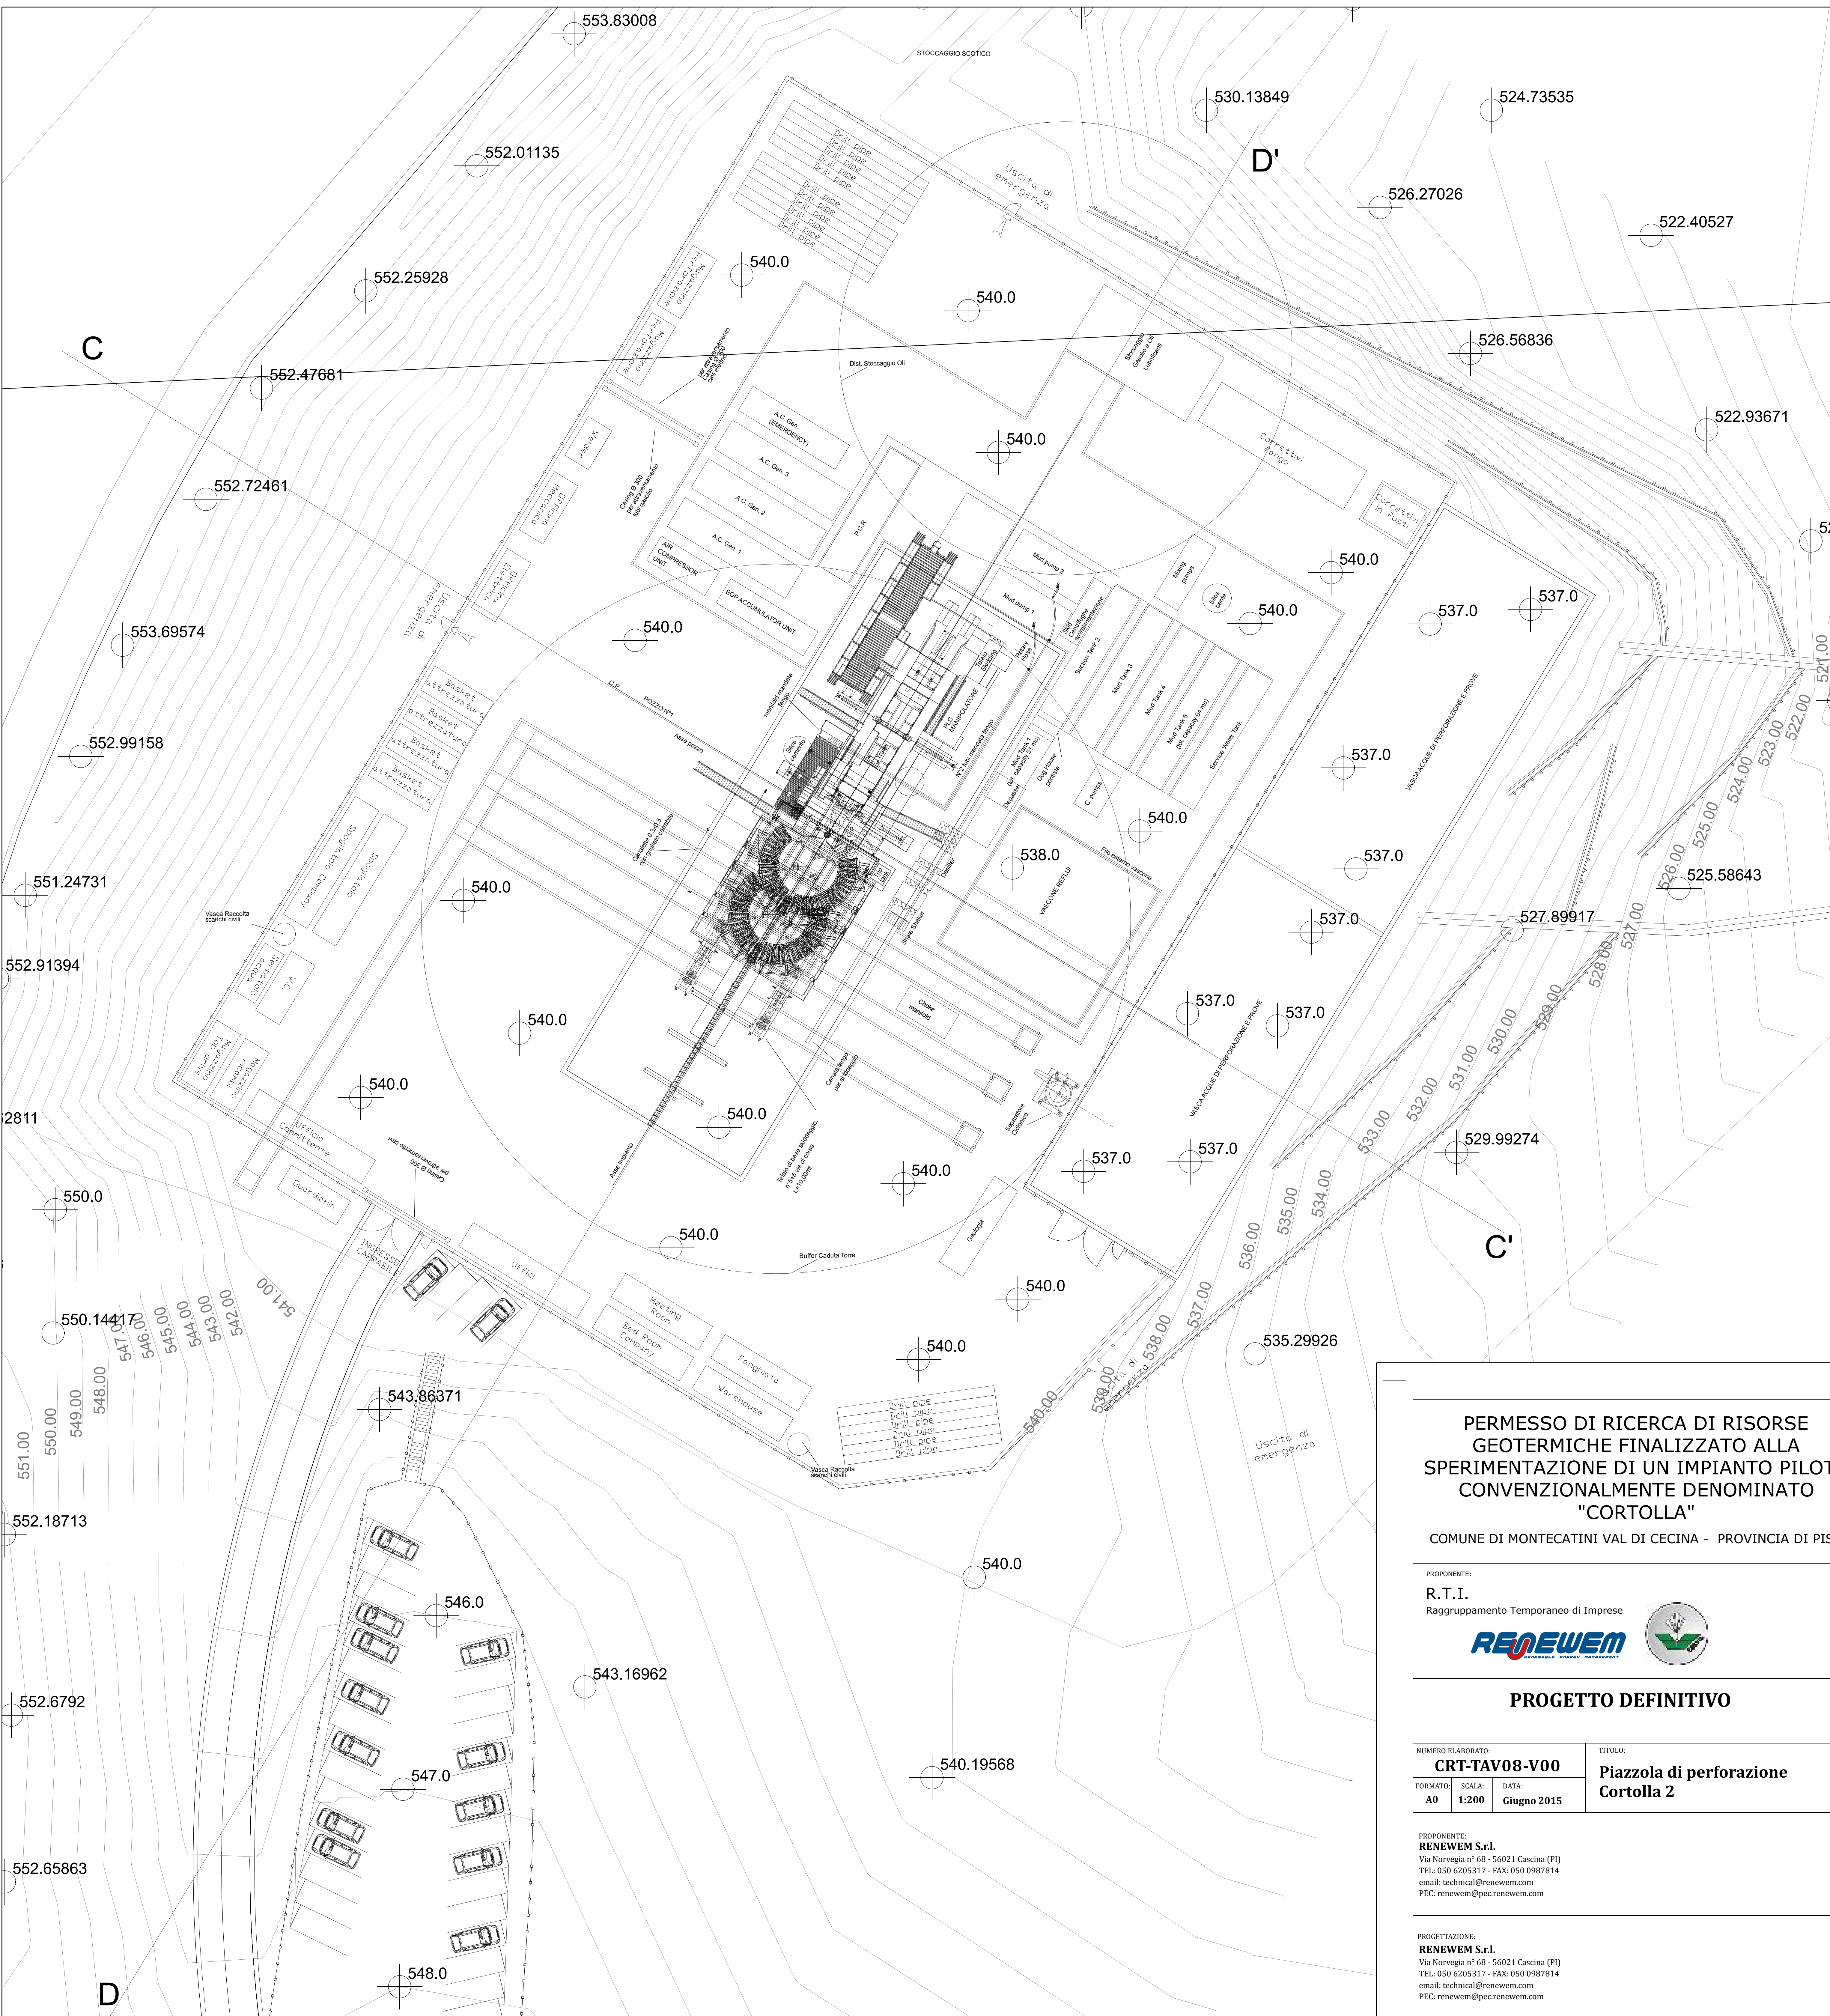

PERMESSO DI RICERCA DI RISORSE GEOTERMICHE FINALIZZATO ALLA SPERIMENTAZIONE DI UN IMPIANTO PILOTA CONVENZIONALMENTE DENOMINATO "CORTOLLA"

COMUNE DI MONTECATINI VAL DI CECINA - PROVINCIA DI PISA

PROFONTORE:
R.T.I.
Raggruppamento Temporaneo di Imprese

RENEWEM

PROGETTO DEFINITIVO

NUMERO ELABORAZIONE: **CRT-TAV08-V00** TITOLO: **Piazzola di perforazione Cortolla 2**

FORMATO: **A0** SCALA: **1:200** DATA: **Giugno 2015**

PROFONTORE:
RENEWEM S.r.l.
Via Norvegia n° 68 - 56021 Cascina (PI)
TEL: 050 6205317 - FAX: 050 0987814
email: technical@renewem.com
PEC: renewem@pec.renewem.com

PROGETTAZIONE:
RENEWEM S.r.l.
Via Norvegia n° 68 - 56021 Cascina (PI)
TEL: 050 6205317 - FAX: 050 0987814
email: technical@renewem.com
PEC: renewem@pec.renewem.com

QUESTO DOCUMENTO E' DI PROPRIETA' DELLA SOCIETA' RENEWEM S.r.l. - OGNI RIPRODUZIONE DEVE ESSERE ESPRESSAMENTE AUTORIZZATA