


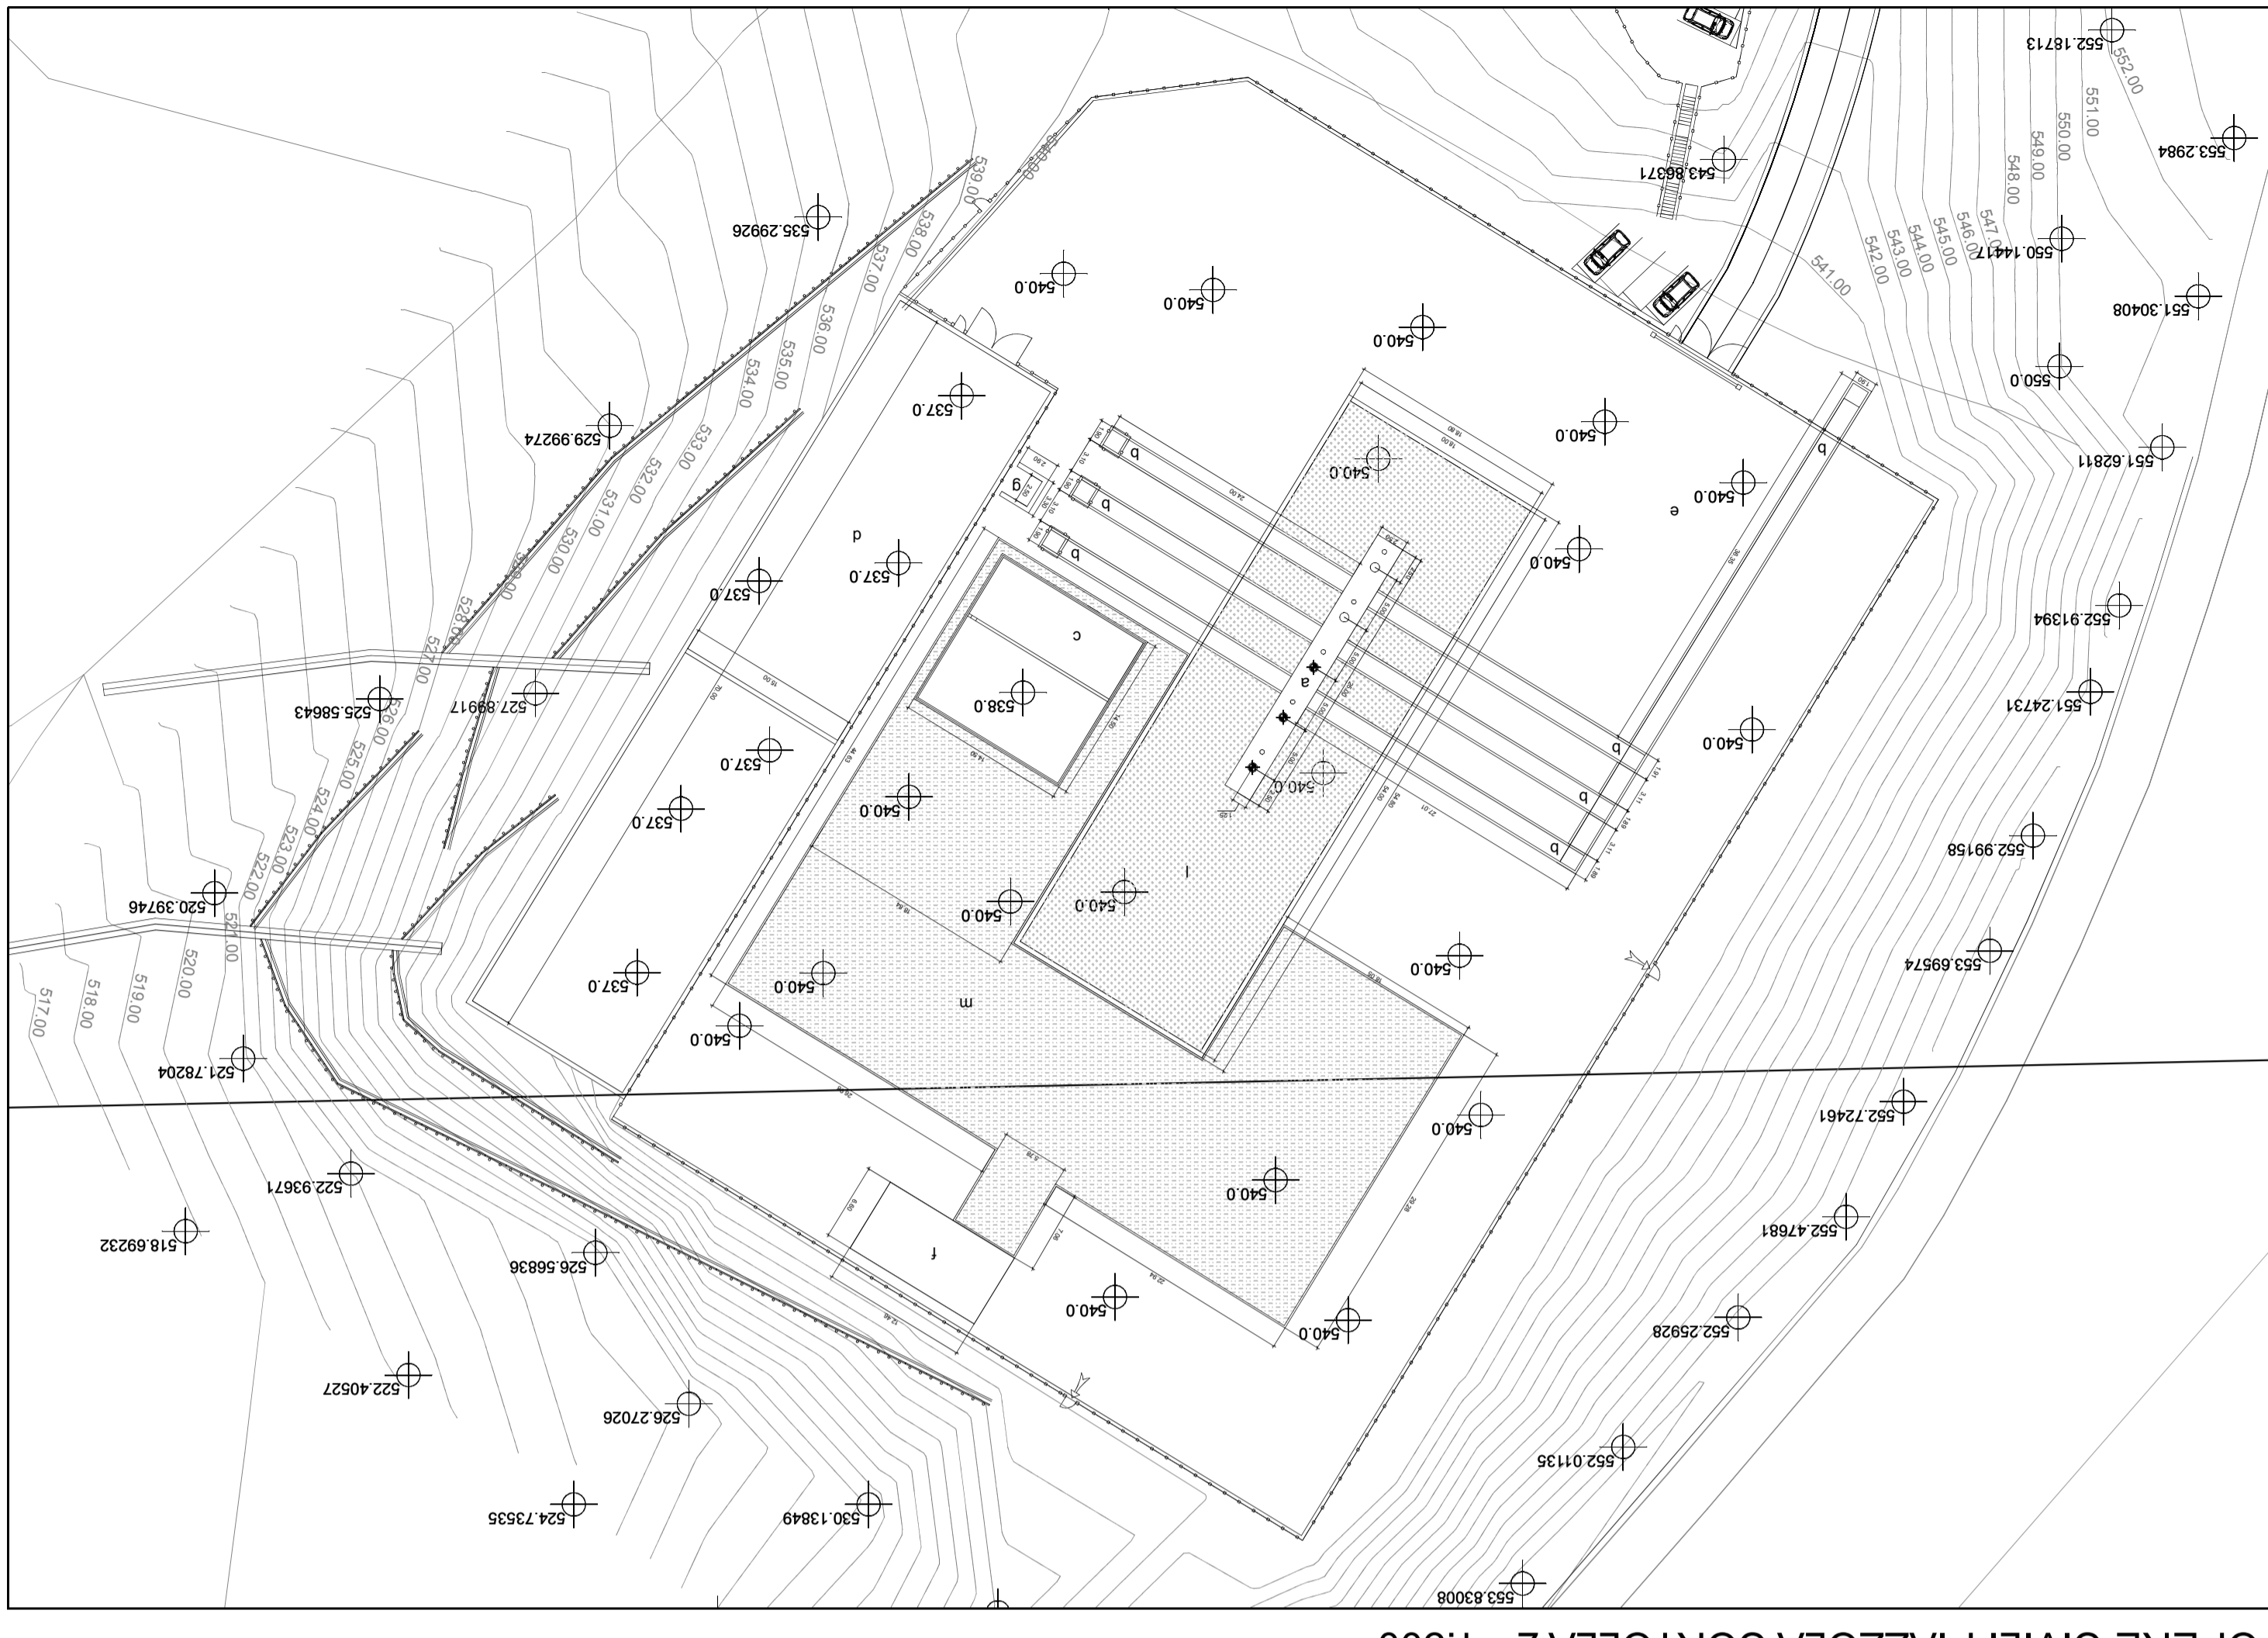


OPERE CIVILI PIAZZOLA CORTOLLA 1 - 1:500



OPERE CIVILI PIAZZOLA CORTOLLA 2 - 1:500

LEGENDA

a	Cantina di perforazione
b	Cunicolo per condotta di produzione
c	Vasca reflui di perforazione
d	Muro di contenimento e vasca acqua
e	Piazzale postazione
f	Vasca deposito oli
g	Basamento per separatore ciclonico
h	Piinto di sostegno degli Aircooler
i	Piinto di sostegno del locale uffici
l	Soletta in c.a.
m	Area impermeabilizzata
n	Vasca di prima pioggia
---○---	Recinzione esterna
---○---	Recinzioni interne

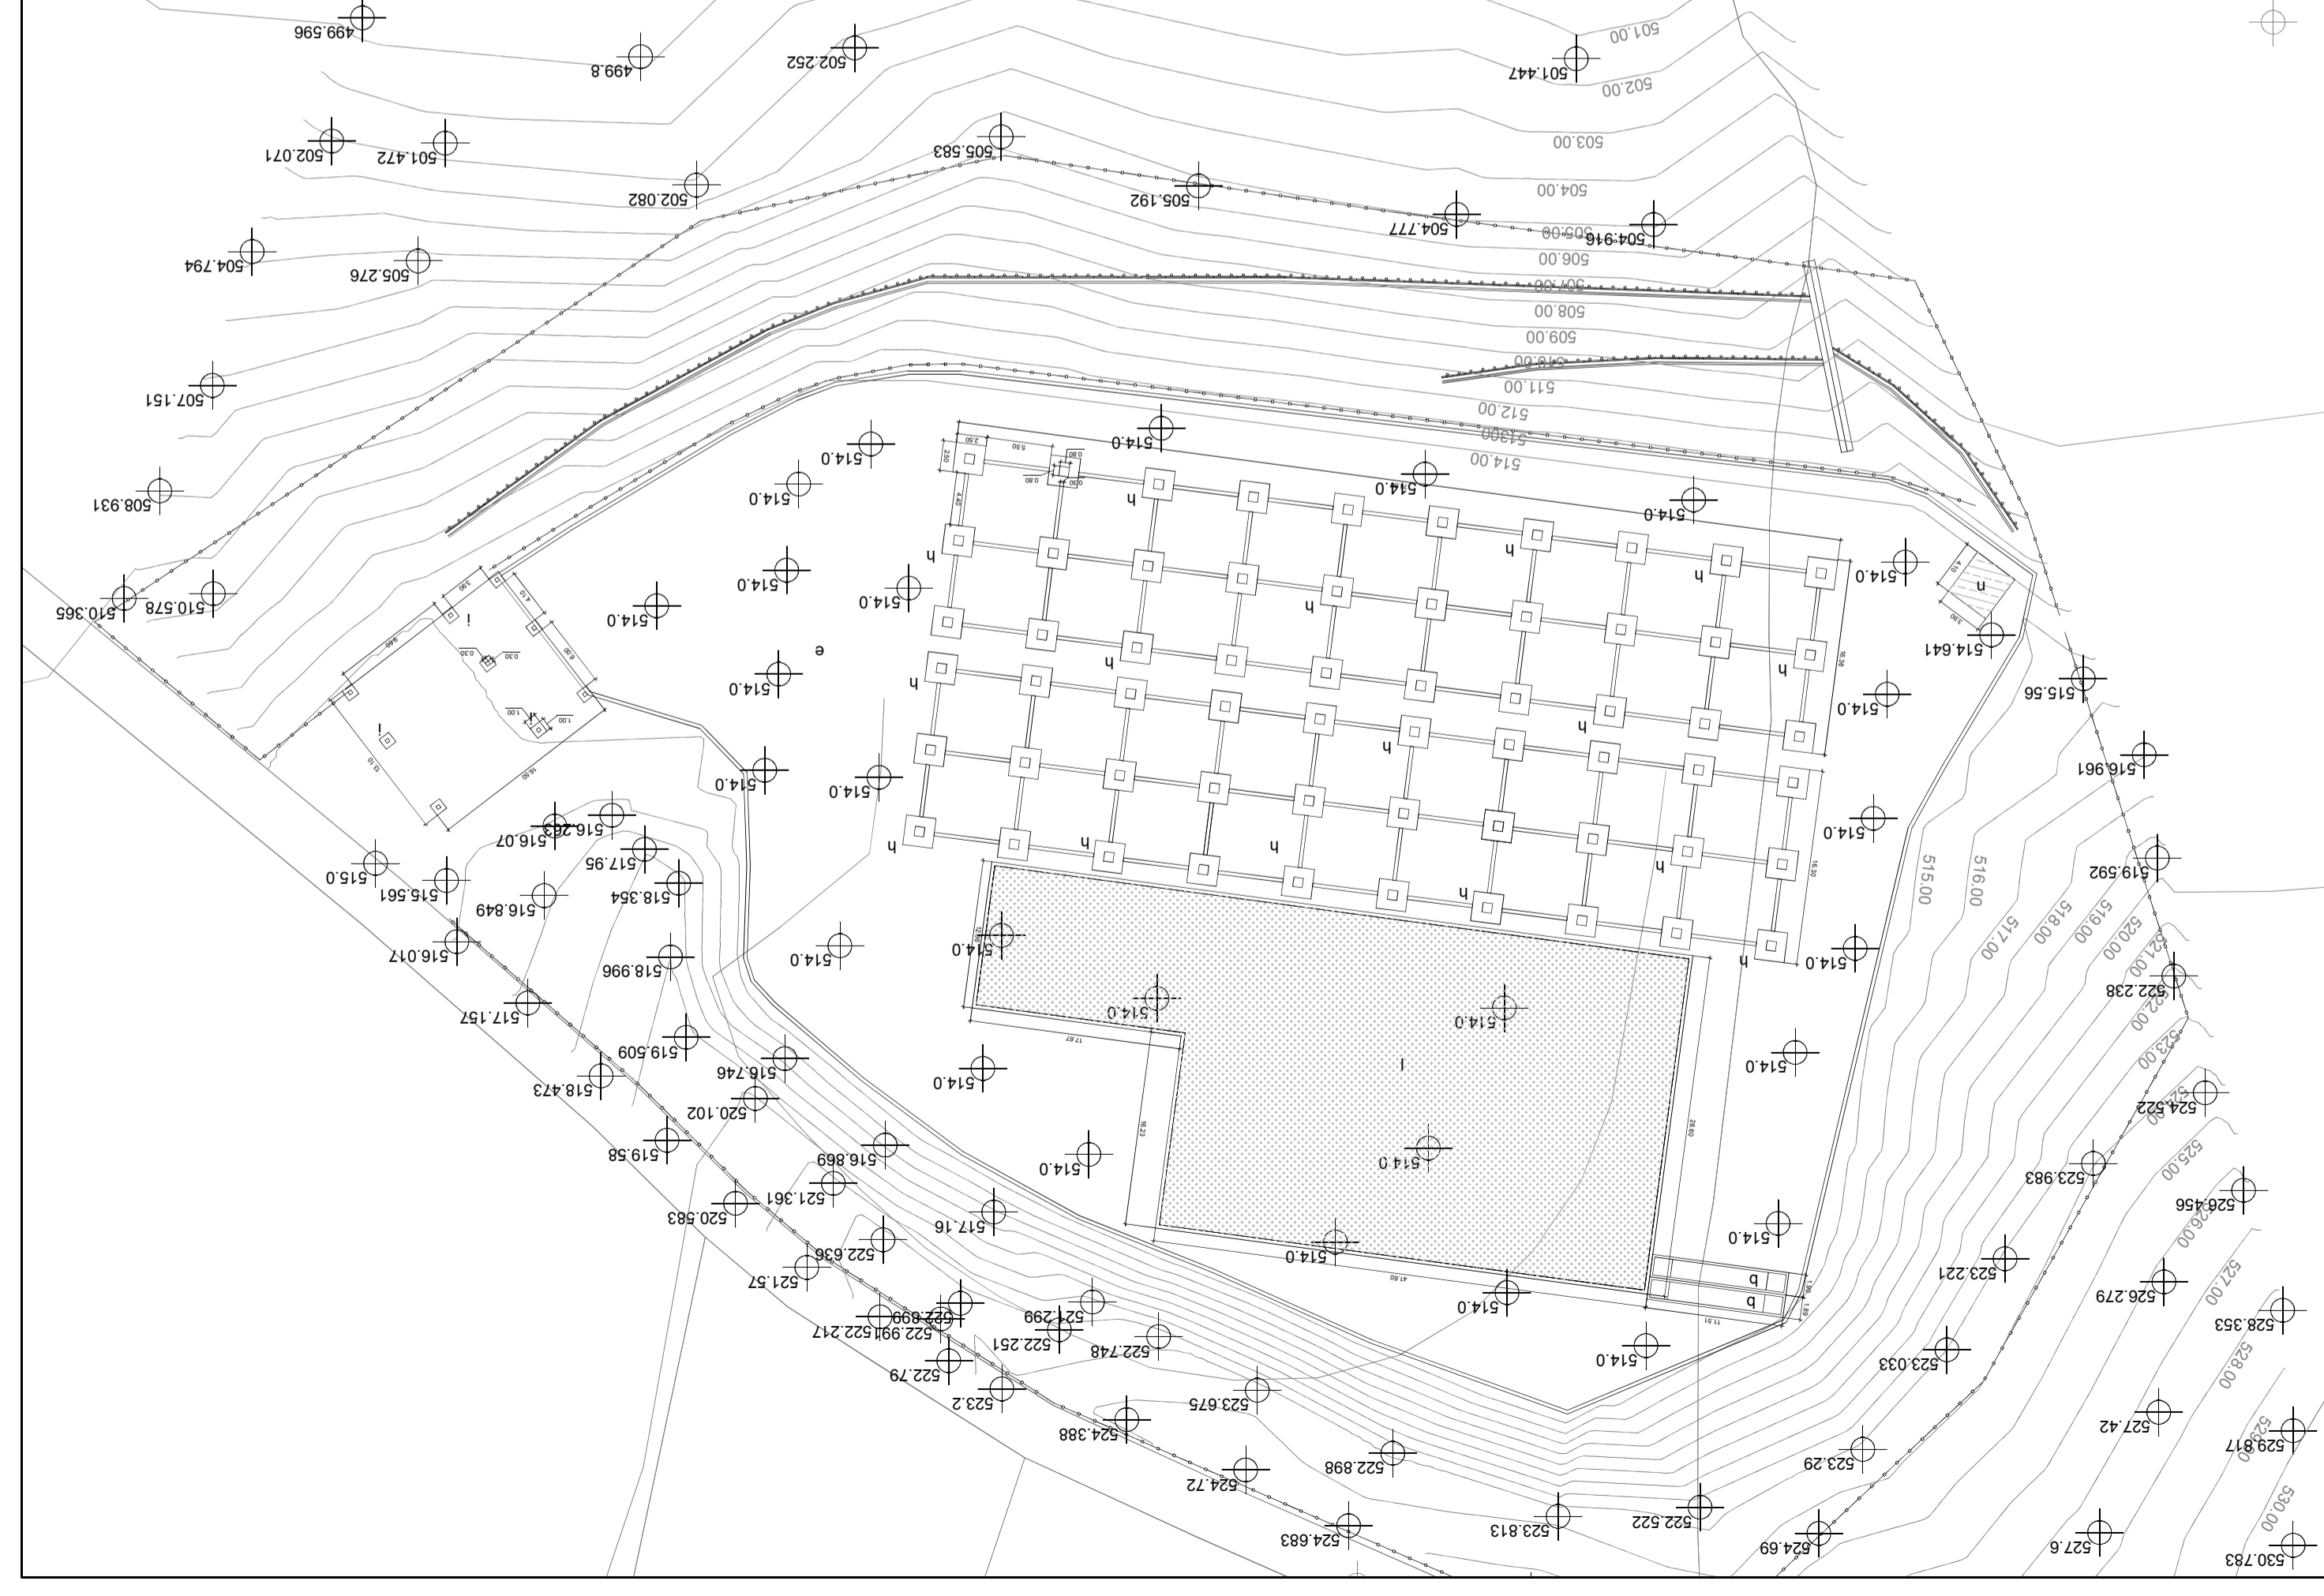

OPERE CIVILI PIAZZALE IMPIANTO - 1:500

**PERMESSO DI RICERCA DI RISORSE
GEOTERMICHE FINALIZZATO ALLA
SPERIMENTAZIONE DI UN IMPIANTO PILOTA
CONVENZIONALMENTE DENOMINATO
"CORTOLLA"
COMUNE DI MONTECATINI VAL DI CECINA - PROVINCIA DI PISA**

PRONOMENTE:
R.T.I.
Raggruppamento Temporaneo di Imprese

PROGETTO DEFINITIVO

NUMERO ELABORATO: **CRT-TAV12-V00**
TITOLO: **LAYOUT OPERE CIVILI**

FORMATO: **A1** SCALA: **1:500** DATA: **Giugno 2015**

PRONOMENTE:
RENEWEM S.r.l.
Via Norvegia n° 68 - 56021 Cascina (PI)
TEL. 050 6205317 - FAX: 050 0987814
email: technical@renewem.com
pec@renewem.com
P.E.C. renewem@pec.renewem.com

PROGETTAZIONE:
RENEWEM S.r.l.
Via Norvegia n° 68 - 56021 Cascina (PI)
TEL. 050 6205317 - FAX: 050 0987814
email: technical@renewem.com
pec@renewem.com
P.E.C. renewem@pec.renewem.com

QUESTO DOCUMENTO E' DI PROPRIETA' DELLA SOCIETA' RENEWEM S.r.l. - OGNI RIPRODUZIONE DEVE ESSERE ESPRESSAMENTE AUTORIZZATA