
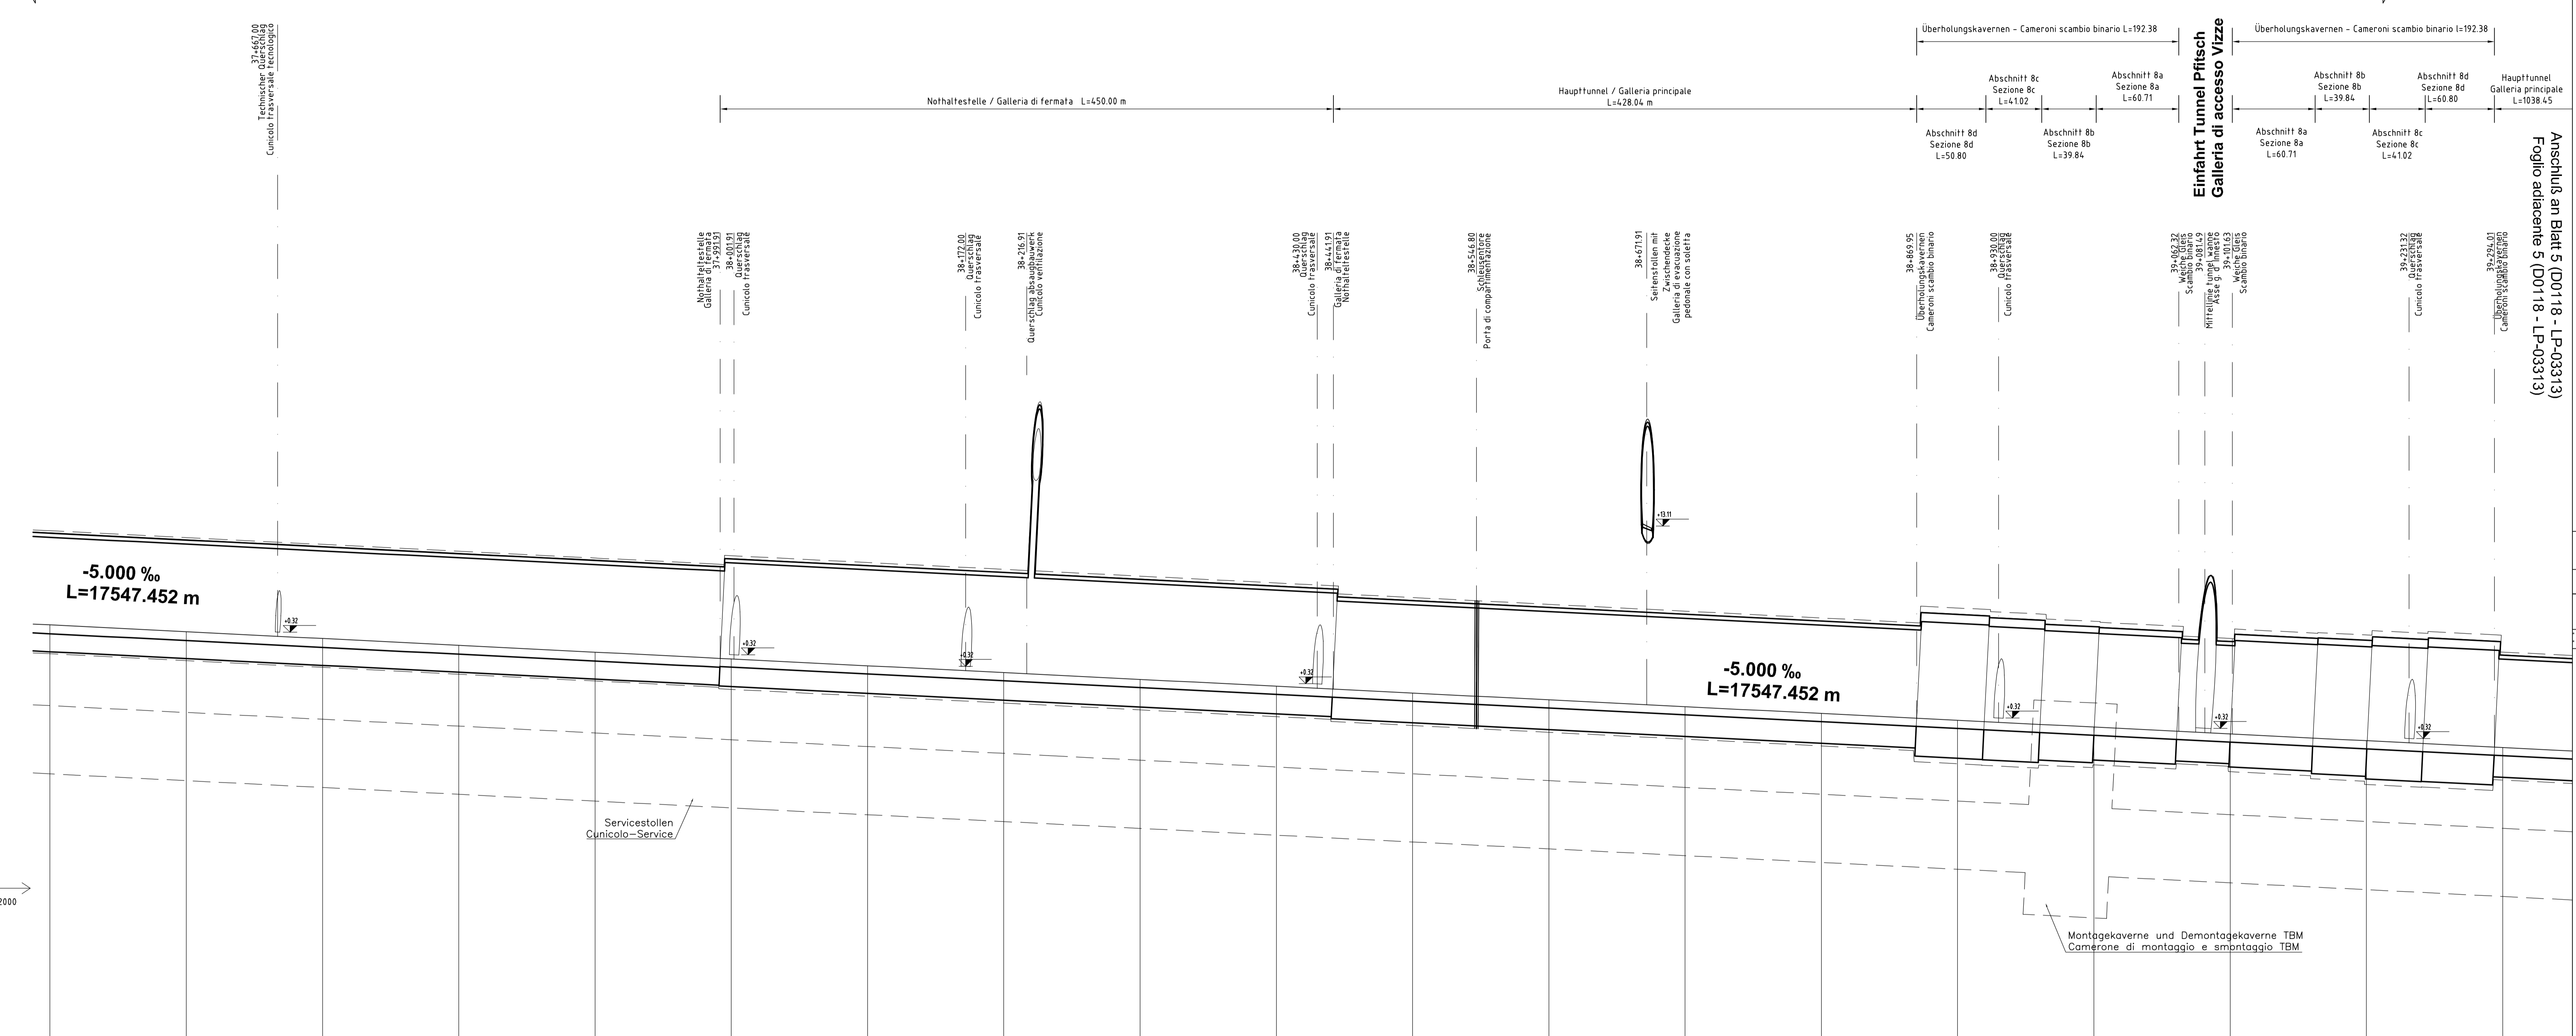


INNSBRUCK/INNSBRUCK


FRANZENSFESTE/FORTEZZA

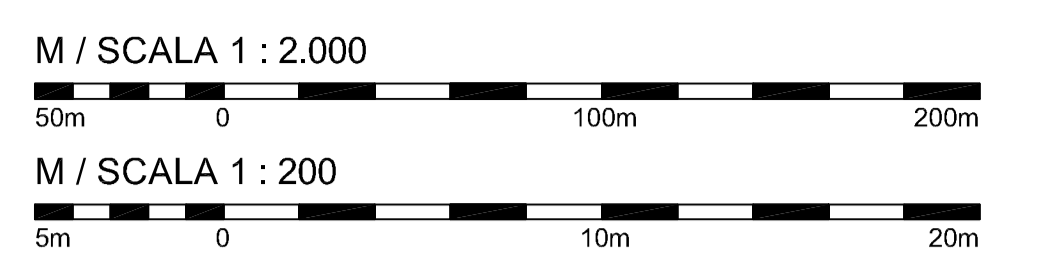

755.00 m ü.NN
755.00 m s.l.m.

Anschluss an Blatt 3 (D0118 - LP-03311)
Foglio adiacente 3 (D0118 - LP-03311)

Anschluss an Blatt 5 (D0118 - LP-03313)
Foglio adiacente 5 (D0118 - LP-03313)

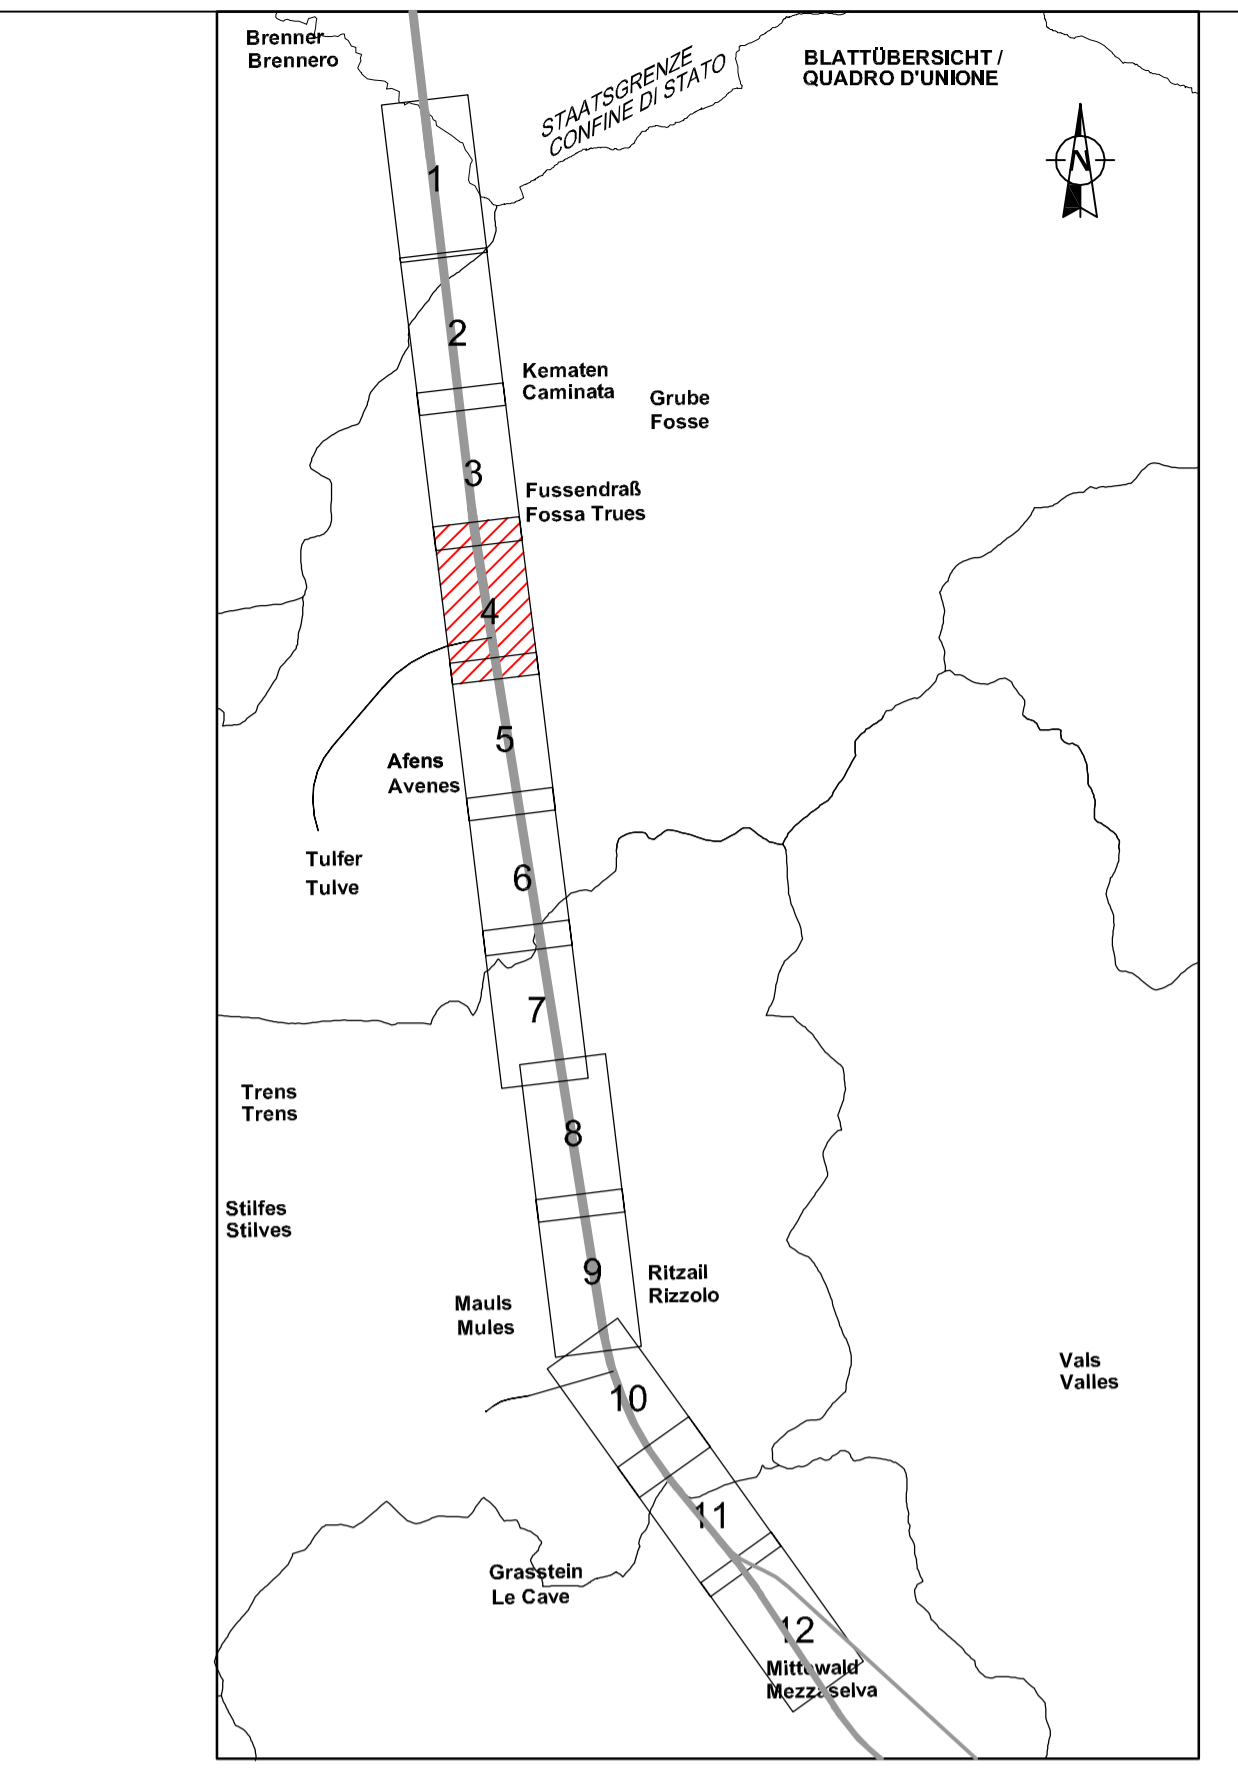

Bearbeitungsstand Stato di elaborazione			
Revision	Änderungen Cambiamenti	Verantwortlicher Dokument* Responsabile documento*	Datum Data
01	Einrichtung Optimierung Insediamento ottimizzazioni	Fucoco	27.03.08

Der in der Tabelle angeführte Verantwortliche ist verantwortlich für die Bearbeitung des Profils und die Normierung des Dokumentes.
Il responsabile indicato nella tabella è responsabile per l'elaborazione, la verifica e la conformità alle norme.

Langengrenze mit Confine generale	Etage Altezza	01	Ausführung Esecuzione
AUSBAU EISENBahnACHSE MÜNCHEN - VERONA		POTENZIAMENTO ASSE FERROVIARIO MONACO - VERONA	
BRENNER BASISTUNNEL		GALLERIA DI BASE DEL BRENNERO	
Einreichprojekt		Progetto definitivo	
Technische Projektaufbereitung		Elaborazione tecnica del progetto	
Fachbereich Streckenplanung		Settore Progettazione del tracciato	
Thema Übergreifende Dokumente		Tema Documenti generali	
Titel Laengenschnitt		Titolo Sezione longitudinale	
Längsprofil mit Trassierungsdaten-Ost Plan 4 von 12		Profilo long. con dati tracciamento - est Tavola 4 di 12	
Ausgangssprache: Lingua di partenza:	Italienisch Italiano	Maßstab / Scala 1 : 2.000	1 : 200
Projektkilometer / Progressiva di progetto	km 37+500,000	km 39+300,000	km 39+300,000
Verfasser: Progettista:	Firma:	Fertigung: Esecuzione:	Nummer / Revisione
Datum: Data:		29-02-2008	
Kontaktdaten / Contatti:	Angabe / Indirizzo:	Kilometerangabe / Progressiva chilometrica:	Gegenstand / Oggetto:
102 000 - HT 400 000 - TB - D0118 - LS - 03312 - 01			0,50 m

Projekt / Progetto	Gelände / Terreno	Station / Progressiva	Hundertmeter / Ettometriche	Querschlag/ cunicolo trasversale	Kurvenband / Curvatura Gleis 1 / Binario Dispari	Überhöhungsband / Sopraelevazione Gleis 1 / Binario Dispari	Geschwindigkeitsband / Velocità
786.081	160.000	500.00	37.5	Nr. 37/3121 km 37,6+67,0	Ib=303,495 R=10000 Curva L=303,495 R=10000	H=4,5 cm	250 km/h 200 km/h 150 km/h 100 km/h
785.981	155.581	520.00	37.6				
785.881	155.581	540.00	37.7	Nr. 38/1 km 38,0+01,9	Ia O.R.P. Iu=112,276 R.P. L=112,276	Ve = 250 km/h	
785.781	155.581	560.00	37.8				
785.681	142.081	580.00	37.9	Nr. 38/2 km 38,1+72,0	UE F.R.P.		
785.581	142.081	600.00	38.0				
785.481	137.181	620.00	38.1	Nr. 38/3 km 38,4+30,0	Gerades=1034,3 313 ret1a=1034,3 313		
785.381	137.181	640.00	38.2				
785.281	137.181	660.00	38.3	Nr. 39/1 km 39,2+31,32			
785.181	137.181	680.00	38.4				
785.081	137.181	700.00	38.5				
784.981	137.181	720.00	38.6				
784.881	137.181	740.00	38.7				
784.781	137.181	760.00	38.8				
784.681	137.181	780.00	38.9				
784.581	137.181	800.00	39.0				
784.481	137.181	820.00	39.1				
784.381	137.181	840.00	39.2				
784.281	137.181	860.00	39.3				
784.181	137.181	880.00	39.4				
784.081	137.181	900.00					
783.981	137.181	920.00					
783.881	137.181	940.00					
776.881	137.181	2340.00					