Anschluß an Blatt 5 (D0118 - LP-03313)
Foglio adiacente 5 (D0118 - LP-03313)

M / SCALA 1 : 2.000
50m 0 100m 200m

M / SCALA 1 : 200
5m 0 10m 20m

INNSBRUCK/INNSBRUCK

FRANZENSFESTE/FORTEZZA

Anschluß an Blatt 7 (D0118 - LP-03315)
Foglio adiacente 7 (D0118 - LP-03315)

41+233.00 Cunicolo trasversale Nr. 41/2
41+440.00 Cunicolo trasversale Nr. 41/3
42+202.00 Tecnologie Cunicolo Cunicolo trasversale Tecnologico
42+233.00 Cunicolo trasversale Nr. 42/2
42+440.00 Cunicolo trasversale Nr. 42/3

+432
+432
+432
+432
+432

-5.000 ‰
L=17547.452 m

Ausweiche Baulogistik
Piazzola di precedenza logistica

Servicestollen
Cunicolo-Service

1200
12000

706.00 m ü.NN
706.00 m s.l.m.

Projekt / Progetto

706.081 767.981 767.881 767.781 767.681 767.581 767.481 767.381 767.281 767.181 767.081 766.981 766.881 766.781 766.681 766.581 766.481 766.381 766.281 766.181 766.081 765.981 765.881 765.781 765.681 765.581 765.481 765.381 765.281 765.181 765.081 764.981 764.881 764.781 764.681 764.581 764.481 764.381 764.281 764.181 764.081 763.981 763.881 763.781 763.681 763.581 763.481 763.381 763.281 763.181 763.081 762.981 762.881 762.781 762.681 762.581 762.481 762.381 762.281 762.181 762.081 761.981 761.881 761.781 761.681 761.581 761.481 761.381 761.281 761.181 761.081 760.981 760.881 760.781 760.681 760.581 760.481 760.381 760.281 760.181 760.081 759.981 759.881 759.781 759.681 759.581 759.481 759.381 759.281 759.181 759.081 758.981 758.881

Gelände / Terreno

1999.081 2244.581 2296.681 2375.581 2386.776 2229.581 2224.681 2375.581 2252.081 2280.257 2288.081 2288.581 2279.681 2295.581 2234.023 2333.581 2343.081 2298.581 2252.081

Station / Progressiva

100.00 120.00 140.00 160.00 180.00 200.00 220.00 240.00 260.00 280.00 300.00 320.00 340.00 360.00 380.00 400.00 420.00 440.00 460.00 480.00 500.00 520.00 540.00 560.00 580.00 600.00 620.00 640.00 660.00 680.00 700.00 720.00 740.00 760.00 780.00 800.00 820.00 840.00 860.00 880.00 900.00 920.00 940.00 960.00 980.00 000.00 020.00 040.00 060.00 080.00 100.00 120.00 140.00 160.00 180.00 200.00 220.00 240.00 260.00 280.00 300.00 320.00 340.00 360.00 380.00 400.00 420.00 440.00 460.00 480.00 500.00 520.00 540.00 560.00 580.00 600.00 620.00 640.00 660.00 680.00 700.00 720.00 740.00 760.00 780.00 800.00 820.00 840.00 860.00 880.00 900.00 920.00 940.00

Hundertermeter / Ettometriche

41.1 41.2 41.3 41.4 41.5 41.6 41.7 41.8 41.9 42 42.1 42.2 42.3 42.4 42.5 42.6 42.7 42.8 42.9

Querschlag/ cunicolo trasversale

Nr. 41/2
km 41,3+33,0

Nr. 41/3
km 41,6+67,0

Nr. 42/1(2)
km 42,0+00,0

Nr. 42/2
km 42,3+33,0

Nr. 42/3
km 42,6+67,0

Kurvenband / Curvatura Gleis 1 / Binario Dispari

Gerade=1034.3.313
rettifica=1034.3.313

Gerade=1034.3.313
rettifica=1034.3.313

Überhöhungsband / Sopraelevazione Gleis 1 / Binario Dispari

sx
dx

Geschwindigkeitsband / Velocità

250 km/h
250 km/h
160 km/h
100 km/h

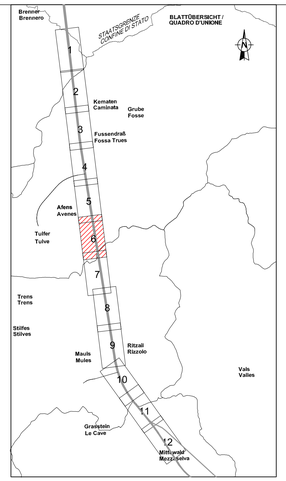

Bearbeitungsstand
Stato di elaborazione

Revision Revisione	Änderungen Cambiamenti	Verantwortlicher Dokument* Responsabile documento*	Datum Data
01	Einarbeitung Optimierung Inserimento ottimizzazioni	Fuoco	27.03.08

* Der in der Tabelle angeführte Verantwortliche ist verantwortlich für die Bearbeitung, die Prüfung und die Normprüfung des Dokumentes.
Il responsabile indicato nella tabella è responsabile per l'elaborazione, la verifica e la conformità alle normative

Langzeichnr. Nr. Codice generale | Erstlage: I Allegato | 01 | Ausfertigung: Nr. Edizione copia

AUSBAU EISENBAHNACHSE MÜNCHEN - VERONA

POTENZIAMENTO ASSE FERROVIARIO MONACO - VERONA

BRENNER BASISTUNNEL

GALLERIA DI BASE DEL BRENNERO

Einreichprojekt

Progetto definitivo

Technische Projektaufbereitung

Elaborazione tecnica del progetto

Fachbereich: Streckenplanung
Settore: Progettazione del tracciato

Thema: Übergreifende Dokumente
Tema: Documenti generali

Laengenschnitt
Sezione longitudinale

Titel: Längsprofil mit Trassierungsdaten-Ost
Plan 6 von 12

Titolo: Profilo long. con dati tracciamento - est
Tavola 6 di 12

Ausgangssprache:	Italienisch	Maßstab / Scala	1 : 2.000	1 : 200
Lingua di partenza:	Italiano			

Projektkilometer / Progressiva di progetto

km 41+100,000 bis 42+900,000

Verfasser: Progettista:

Fertigung: Firma:

Datum: Data: 29-02-2008

DIESES PROJEKT WIRD VON DER EUROPÄISCHEN UNION KOFINANZIERT

QUESTO PROGETTO È COFINANZIATO DALL'UNIONE EUROPEA

BBT

Galleria di Base del Brennero
Brenner Basistunnel BBT SE

Piazza Stazione, 1 I-39100 Bolzano
Grabenweg 3 A-6020 Innsbruck

Vorstand / Organo di gestione

Konrad Bergmeister Elmi Facchini

Kostenstelle / Centro di costi	Anlage / Impianto	Kilometerlegung / Progressiva chilometrica	Art / Tipo	Gegenstand / Oggetto	Vertrag / Contratto	Typ / Tipo dbz	Nummer / Numero	Revision / Revisione
1 0 2 0 0 0 -	H T 5 0 0 0 0 0 -	T B -	D 0 1 1 8 -	L S -	0 3 3 1 4 -	0 1		

0,50 m²