Anschluß an Blatt 11 (D0118 - LP-03319)
Foglio adiacente 11 (D0118 - LP-03319)

INNSBRUCK/INNSBRUCK

FRANZENSFESTE/FORTEZZA

M / SCALA 1 : 2.000 (50m – 0 – 100m – 200m)

M / SCALA 1 : 200 (5m – 0 – 10m – 20m)

Anschluß an Blatt D0150 - 00017
Foglio adiacente D0150 - 00017

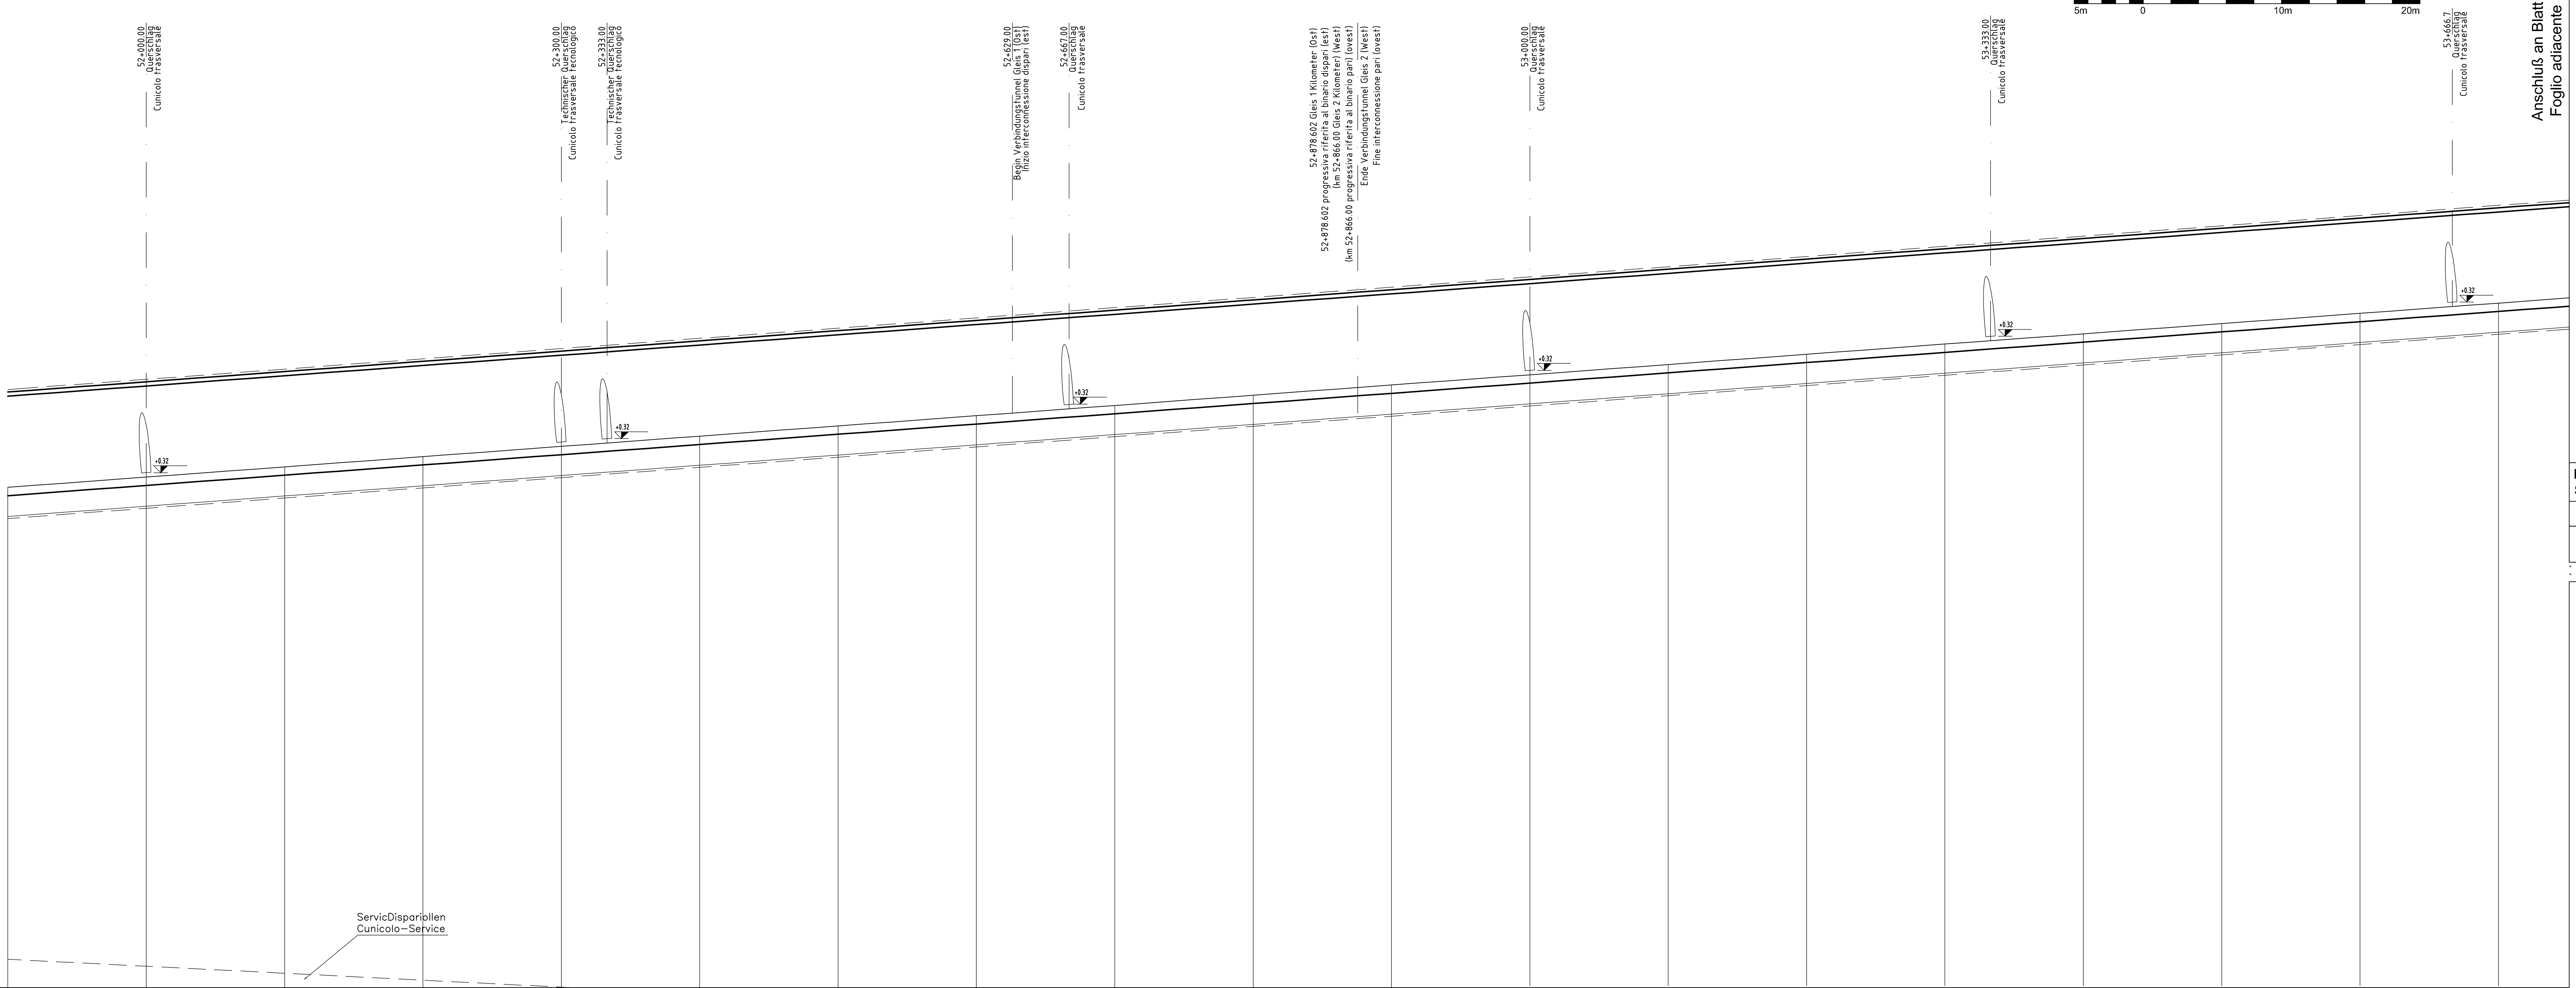

706.00 m ü.NN
706.00 m s.l.m.

Station / Progressiva	Projekt / Progetto	Gelände / Terreno	Hundertermeter / Ettometriche
900.00	742.164	1778.164	51.9
920.00	742.312		
940.00	742.46		
960.00	742.608		
980.00	742.756		
000.00	742.904	1798.162	52
020.00	743.052		
040.00	743.2		
060.00	743.348		
080.00	743.496		
100.00	743.644	1799.644	52.1
120.00	743.792		
140.00	743.94		
160.00	744.088		
180.00	744.236		
200.00	744.384	1726.384	52.2
220.00	744.532		
240.00	744.68		
260.00	744.828		
280.00	744.976		
300.00	745.124	1722.124	52.3
320.00	745.272		
340.00	745.42		
360.00	745.568		
380.00	745.716		
400.00	745.864	1689.864	52.4
420.00	746.012		
440.00	746.16		
460.00	746.307		
480.00	746.455		
500.00	746.603	1601.603	52.5
520.00	746.751		
540.00	746.899		
560.00	747.047		
580.00	747.195		
600.00	747.343	1605.343	52.6
620.00	747.491		
640.00	747.639		
660.00	747.787		
680.00	747.935		
700.00	748.083	1566.083	52.7
720.00	748.231		
740.00	748.379		
760.00	748.527		
780.00	748.675		
800.00	748.823	1536.823	52.8
820.00	748.971		
840.00	749.119		
860.00	749.267		
880.00	749.415		
900.00	749.563	1528.563	52.9
920.00	749.711		
940.00	749.859		
960.00	750.007		
980.00	750.155		
000.00	750.303	1485.303	53
020.00	750.451		
040.00	750.599		
060.00	750.746		
080.00	750.894		
100.00	751.042	1465.042	53.1
120.00	751.19		
140.00	751.338		
160.00	751.486		
180.00	751.634		
200.00	751.782	1406.782	53.2
220.00	751.93		
240.00	752.078		
260.00	752.226		
280.00	752.374		
300.00	752.522	1315.522	53.3
320.00	752.67		
340.00	752.818		
360.00	752.966		
380.00	753.114		
400.00	753.262	1237.262	53.4
420.00	753.41		
440.00	753.558		
460.00	753.706		
480.00	753.854		
500.00	754.002	1196.002	53.5
520.00	754.15		
540.00	754.298		
560.00	754.446		
580.00	754.594		
600.00	754.742	1104.742	53.6
620.00	754.89		
640.00	755.038		
660.00	755.186		
680.00	755.333		
700.00	755.481	1031.481	53.7
720.00	755.629		
740.00	755.777		

Querschlag/ cunicolo trasversale: Nr. 52/1 km 52,0+00,0 · Nr. 52/2(2a) km 52,3+00,0 · Nr. 52/2(2) km 52,3+33,0 · Nr. 52/3 km 52,6+67,0 · Nr. 53/1 km 53,0+00,0 · Nr. 53/2 km 53,3+33,0 · Nr. 53/3 km 53,6+66,7

Kurvenband / Curvatura Gleis 1 / Binario Dispari: UE F.R.P. · lb=435.4947 R=6000.00 · Curva L=435.4947 R=6000.00 · UE O.R.P. · lu=172.00 · R.P. L=172.00 · UE F.R.P. · Gerade=1741.4899 · retta=1741.4899

Überhöhungsband / Sopraelevazione Gleis 1 / Binario Dispari (sx / dx): H=7.0 cm · H=7.0 cm · H=7.0 cm

Geschwindigkeitsband / Velocità (250 km/h, 200 km/h, 150 km/h, 100 km/h): Ve = 250 km/h

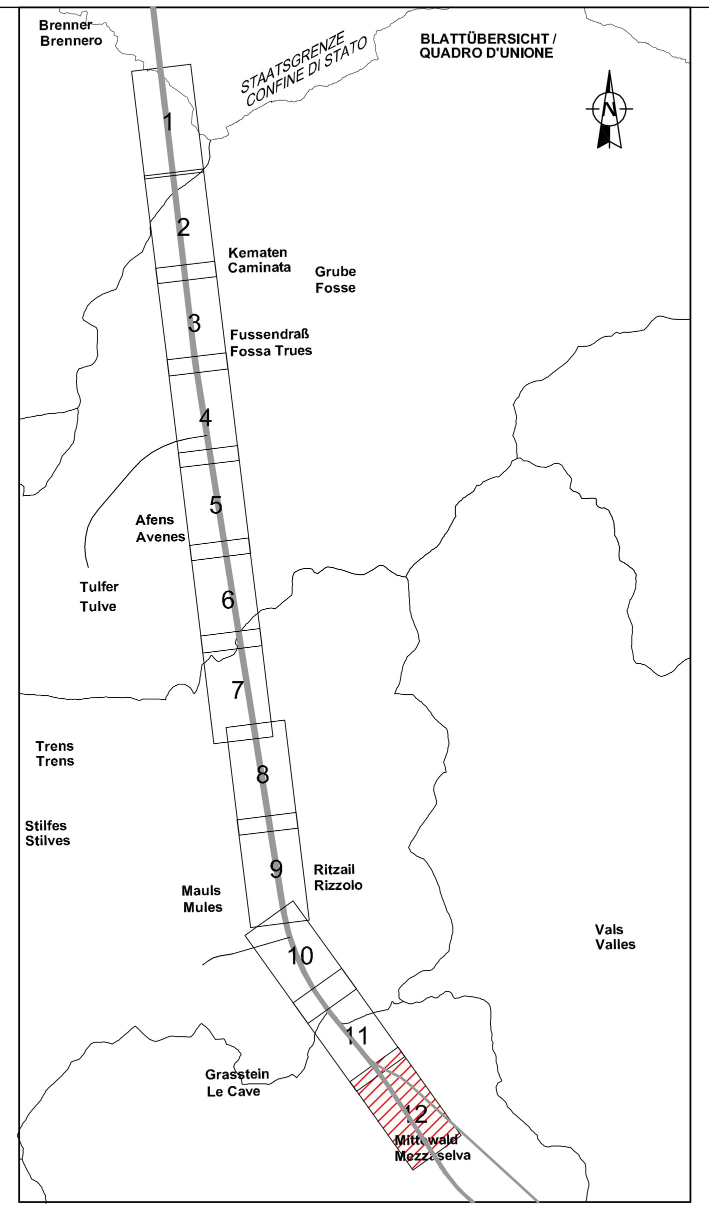

Bearbeitungsstand
Stato di elaborazione

Revision Revisione	Änderungen Cambiamenti	Verantwortlicher Dokument* Responsabile documento*	Datum Data
01	Einarbeitung Optimierung Inserimento ottimizzazioni	Fuoco	27.03.08

* Der in der Tabelle angeführte Verantwortliche ist verantwortlich für die Bearbeitung, die Prüfung und die Normprüfung des Dokumentes
* Il responsabile indicato nella tabella é responsabile per l'elaborazione, la verifica e la conformità alle normative

Langbericht Nr. / Codice generale | Einlage / Allegato 01 | Ausfertigung / Identificativo copia

AUSBAU EISENBAHNACHSE MÜNCHEN - VERONA | POTENZIAMENTO ASSE FERROVIARIO MONACO - VERONA

BRENNER BASISTUNNEL | GALLERIA DI BASE DEL BRENNERO

Einreichprojekt | **Progetto definitivo**

Technische Projektaufbereitung | **Elaborazione tecnica del progetto**

Fachbereich: Streckenplanung | Settore: Progettazione del tracciato

Thema: Übergreifende Dokumente – Laengenschnitt | Tema: Documenti generali – Sezione longitudinale

Titel: Längsprofil mit Trassierungsdaten-Ost Plan 12 von 12 | Titolo: Profilo long. con dati tracciamento - est Tavola 12 di 12

Ausgangssprache:	Italienisch	Maßstab / Scala	1 : 2.000	1 : 200
Lingua di partenza:	Italiano			

Projektkilometer / Progressiva di progetto: von/da 51+900,000 bis/a 53+700,000 bei/al

Verfasser: / Progettista: | Fertigung: / Firma:

Datum: / Data: 29-02-2008

DIESES PROJEKT WIRD VON DER EUROPÄISCHEN UNION KOFINANZIERT | QUESTO PROGETTO É COFINANZIATO DALL' UNIONE EUROPEA

BBT
Galleria di Base del Brennero
Brenner Basistunnel BBT SE
Piazza Stazione, 1 I-39100 Bolzano | Grabenweg 3 A-6020 Innsbruck
Vorstand / Organo di gestione
Konrad Bergmeister | Ezio Facchin

Kostenstelle / Centro di costi	Anlage / Impianto	Kilometrierung / Progressiva chilometria	Gegenstand / Oggetto	Vertrag / Contratto	Dok Typ / Tipo doc	Nummer / Numero	Revision / Revisione
102000	HT	685000	TB	D0118	LS	03320	01

1 02 000 - HT 685 000 - TB - D0118 - LS - 03320 - 01

0,50 m²