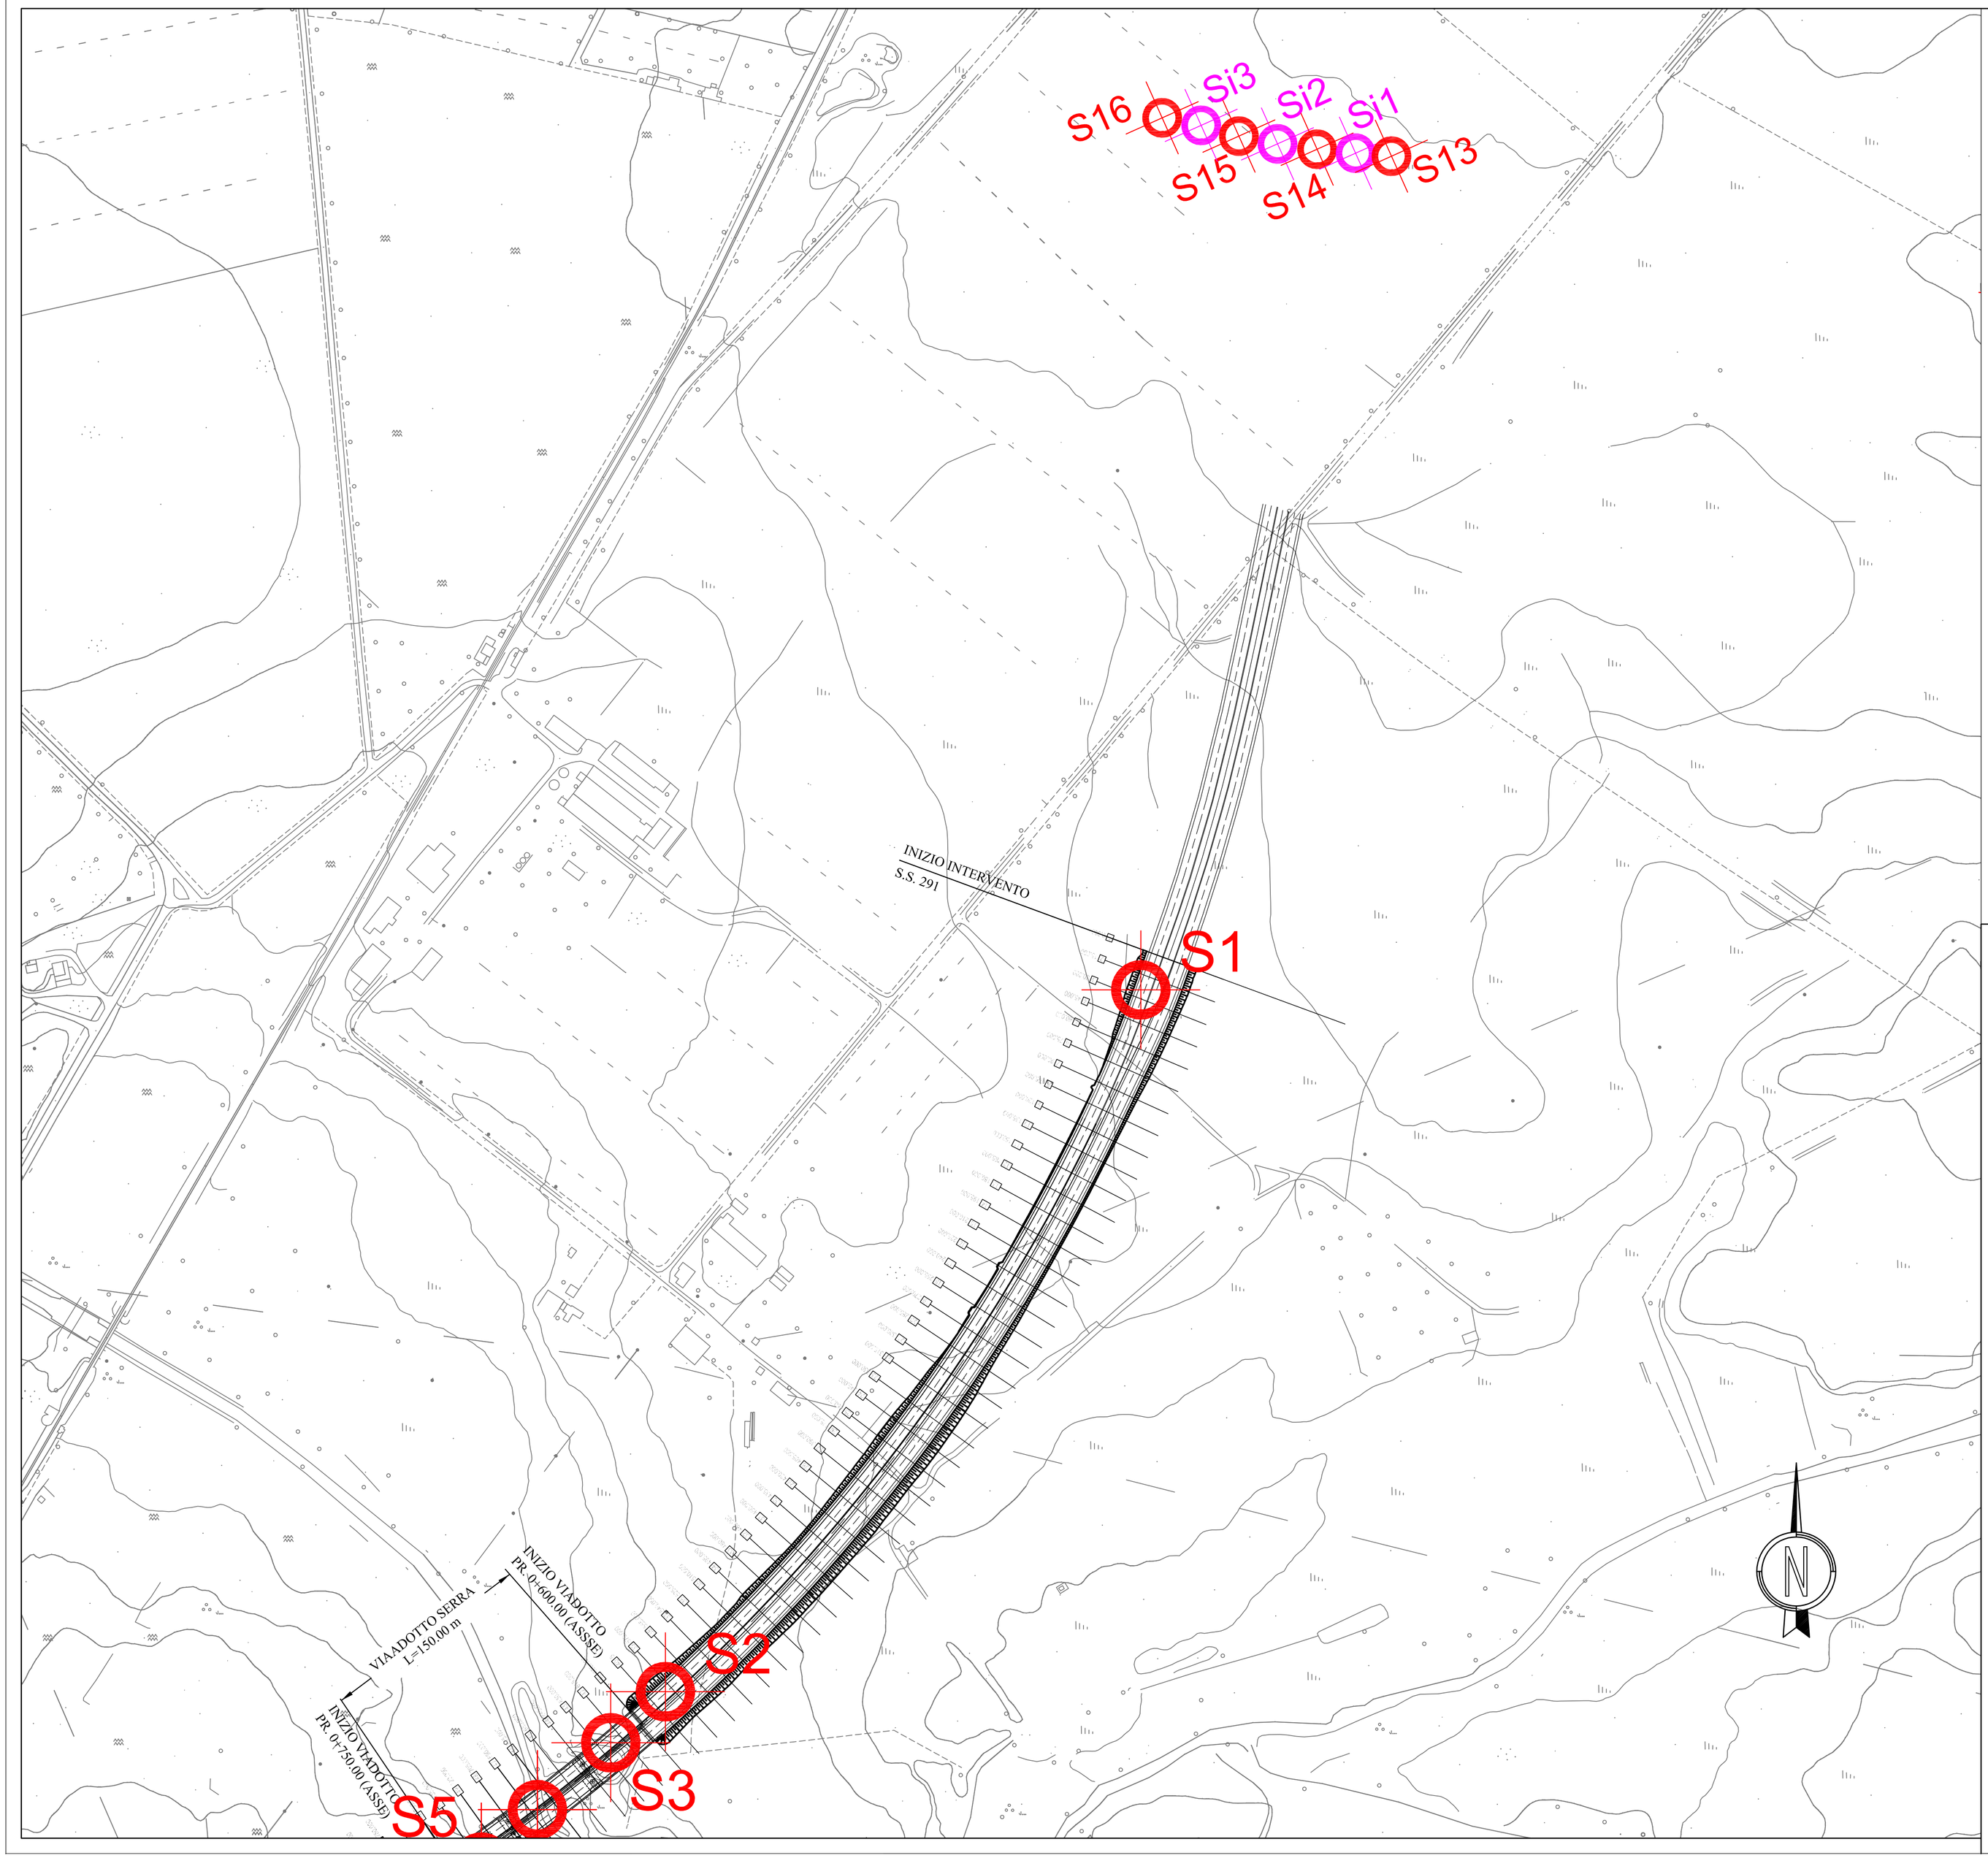

LEGENDA

Indagini Geognostiche Lotto 1° (SOLES s.r.l.)
Anno 2004

S1 Sondaggio geognostico

Indagini Geognostiche integrative (Geo-Lavori)
Anno 2005

Si1 Sondaggio geognostico

Indagini Circonvallazione Alghero
Anno 2012

S1 Sondaggio geognostico

DPM1 Prove penetrometriche dinamiche continue

SW01 Indagine sismica di tipo MASW

Anas SpA

Direzione Centrale Progettazione

Nuova S.S.291
Lavori di costruzione del 1° lotto da Alghero ad Olmedo, in località bivio cantoniera di Rudas

PROGETTO DEFINITIVO

PROGETTAZIONE: ANAS - DIREZIONE CENTRALE PROGETTAZIONE

PROGETTISTI:
Dott. Ing. ACHILLE DEVITOFRANCESCHI
Ordine Ing. di Roma n. 19116
Dott. Ing. ALESSANDRO MICHELI — *Ordine Ing. di Roma n. 19654*
Dott. Ing. FULVIO MARIA SOCCODATO — *Ordine Ing. di Roma n. 18861*

IL GEOLOGO
Dott. Geol. STEFANO SERANGELI
Ordine Geol. Lazio n. 659

IL RESPONSABILE DEL S.I.A.
Dott. Ing. FULVIO MARIA SOCCODATO
Ordine Ing. di Roma n. 18861

COORDINATORE PER LA SICUREZZA IN FASE DI PROGETTAZIONE
Geom. FABIO QUONDAM

VISTO: IL RESP. DEL PROCEDIMENTO
Dott. Ing. ANTONIO SCALAMANDRE'

PROTOCOLLO | DATA

GRUPPO DI PROGETTAZIONE ANAS

Dott. Ing.	*Pier Giorgio D'Armini*	– *Studio di traffico*
Dott. Ing.	*Elisa Luziatelli*	– *Studio di traffico*
Dott.Ing.	*Gabriele Giovannini*	– *Cartografia*
Arch.	*Barbara Bianchini*	– *Ambiente*
Dott.Geol.	*Giuseppe Cardillo*	– *Ambiente*
Dott.Geol.	*Stefano Serangeli*	– *Geologia*
Dott.Ing.	*Enrico Mittiga*	– *Geotecnica*
Dott.Ing.	*Alessandro Mita*	– *Idraulica*
Dott.Ing.	*Gianfranco Fusani*	– *Strade*
Dott.Ing.	*Francesco Primieri*	– *Strade*
Dott.Ing.	*Alessandro Piccarreta*	– *Opere civili*
Dott.Ing.	*Francesco Bario*	– *Opere civili*
Geom.	*Pietro Tomasiello*	– *Opere civili*
Geom.	*Carmelo Zema*	– *Espropri*
Dott.Ing.	*Pierluigi Fabbro*	– *Interferenze*
Dott.Ing.	*Francesco Bezzi*	– *Impianti*
Geom.	*Fabio Quondam*	– *Comp., capitolati e sicurezza*

RESPONSABILI DI SERVIZI INGEGNERIA

Dott.Ing.	*Fulvio Maria Soccodato*	– *Territorio*
Dott.Ing.	*Alessandro Micheli*	– *Geotecnica e Impianti*
Dott.Ing.	*Achille Devitofranceschi*	– *Opere Civili*
Geom.	*Fabio Quondam*	– *Computi e capitolati*
Dott.Geol.	*Serena Majetta*	– *Caratterizzazione ambientale*

GEOLOGIA E IDROGEOLOGIA
Planimetria Ubicazione Indagini Geognostiche

tavola 1 di 6

CODICE PROGETTO (PROGETTO / LIV. PROG. / N. PROG.)	NOME FILE	REVISIONE	SCALA:
LOPLSC D 1401	T00GE00GEOPU01_B.DWG CODICE ELAB. T00GE00GEOPU01	B	1: 2000

REV.	DESCRIZIONE	DATA	REDATTO	VERIFICATO	APPROVATO
D					
C					
B	EMISSIONE PER PROCEDURE AUTORIZZATIVE	APR. 2015	Geol. S. Serangeli	Geol. S. Serangeli	Ing A. Micheli
A	EMISSIONE	APR. 2015	Geol. S. Serangeli	Geol. S. Serangeli	Ing. A. Micheli