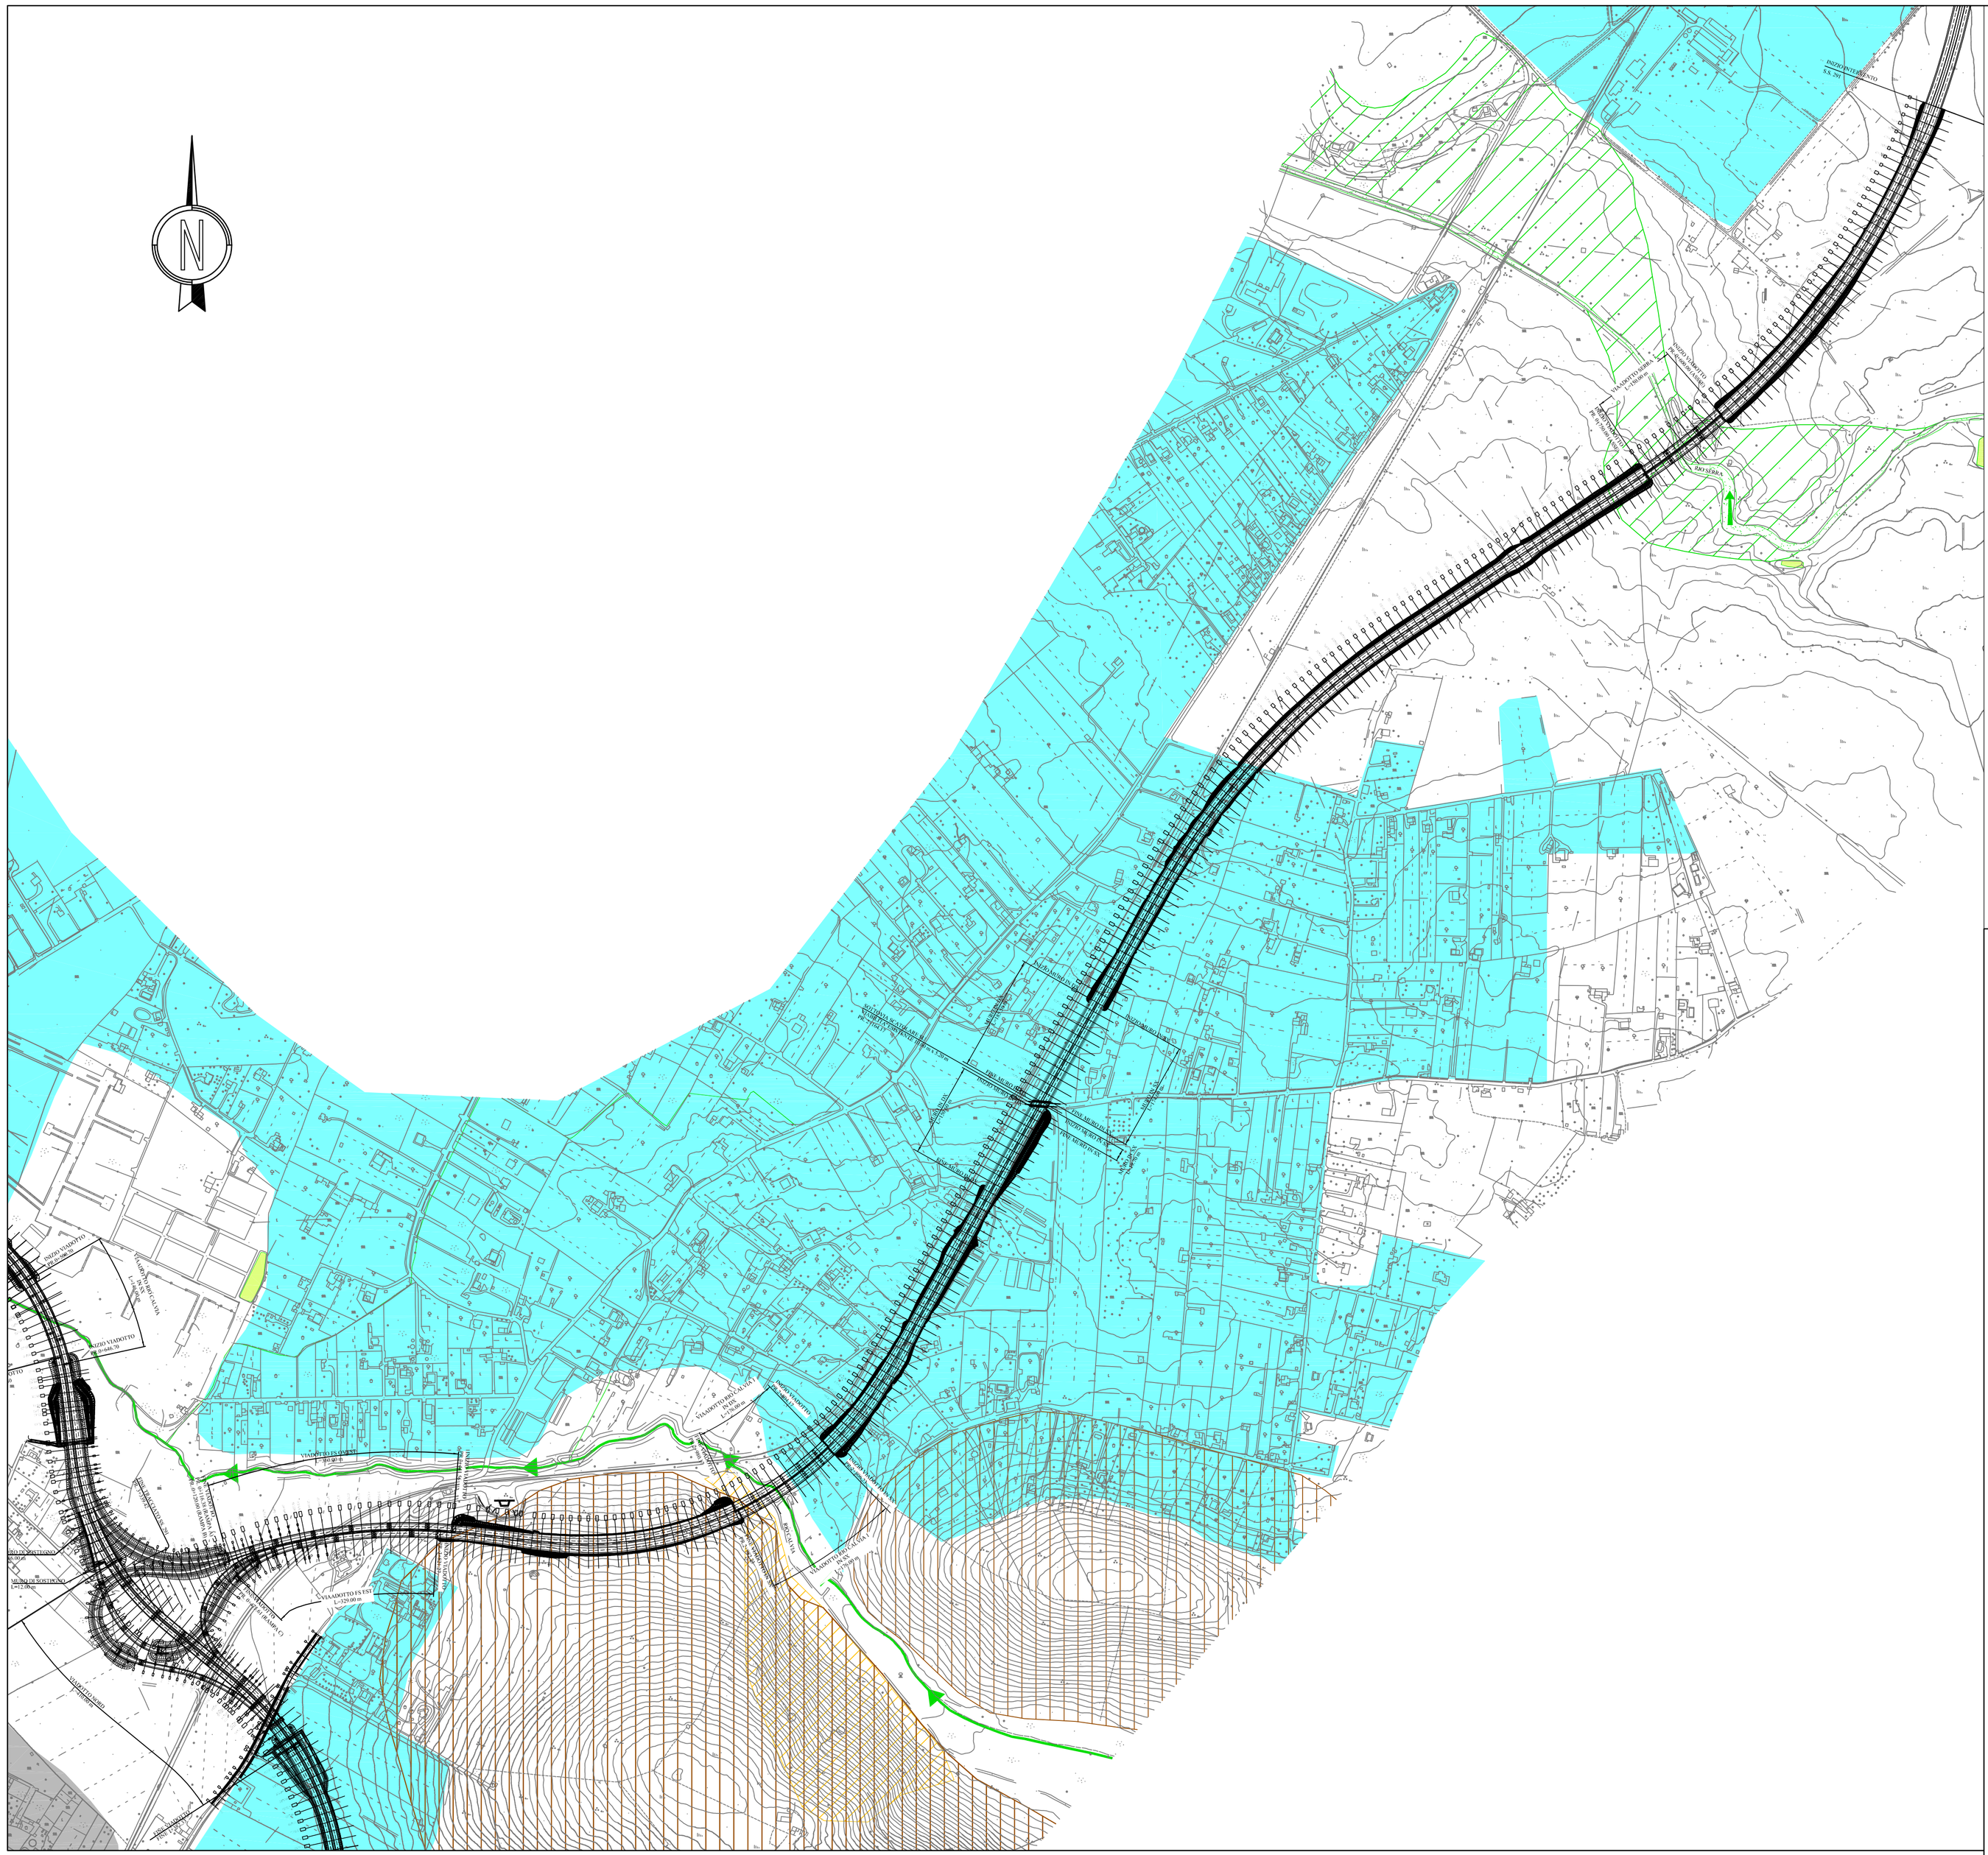

LEGENDA

Area urbanizzata

Area a campi coltivati

Laghi / stagni / specchi d'acqua

Forme fluviali

Alveo di magra

Corso d'acqua

Area di esondazione

Direzione di deflusso

Forme strutturali e vulcaniche

Rilievo residuale - Inselberg

Forme antropiche

Cava

Scarpata di cava

PAI REGIONE SARDEGNA
Sub Bacino Sud orientale
Variante adottata con deliberazione del Comitato Istituzionale
dell'Autorità di Bacino n.2 del 25.02.2010
Aree di pericolosità geomorfologica

HG2 - Intensità media
Zone in cui sono presenti solo frane stabilizzate non più riattivabili nelle condizioni climatiche attuali a meno di interventi antropici (assetti di equilibrio raggiunti naturalmente o mediante interventi di consolidamento) zone in cui esistono condizioni geologiche e morfologiche sfavorevoli alla stabilità dei versanti ma prive al momento di indicazioni morfologiche di movimenti gravitativi

Anas SpA

Direzione Centrale Progettazione

Nuova S.S.291
Lavori di costruzione del 1° lotto da Alghero ad Olmedo, in località bivio cantoniera di Rudas

PROGETTO DEFINITIVO

PROGETTAZIONE: ANAS - DIREZIONE CENTRALE PROGETTAZIONE

PROGETTISTI:
Dott. Ing. ACHILLE DEVITOFRANCESCHI
Ordine Ing. di Roma n. 19116
Dott. Ing. ALESSANDRO MICHELI
Ordine Ing. di Roma n. 19654
Dott. Ing. FULVIO MARIA SOCCODATO
Ordine Ing. di Roma n. 18861

IL GEOLOGO
Dott. Geol. STEFANO SERANGELI
Ordine Geol. Lazio n. 659

IL RESPONSABILE DEL S.I.A.
Dott. Ing. FULVIO MARIA SOCCODATO
Ordine Ing. di Roma n. 18861

COORDINATORE PER LA SICUREZZA IN FASE DI PROGETTAZIONE
Geom. FABIO QUONDAM

VISTO: IL RESP. DEL PROCEDIMENTO
Dott. Ing. ANTONIO SCALAMANDRE'

PROTOCOLLO | DATA

GRUPPO DI PROGETTAZIONE ANAS

Dott. Ing.	*Pier Giorgio D'Arminio*	– *Studio di traffico*
Dott. Ing.	*Elisa Luciatelli*	– *Studio di traffico*
Dott.Ing.	*Gabriele Giovannini*	– *Cartografia*
Arch.	*Barbara Banchini*	– *Ambiente*
Dott.Geol.	*Giuseppe Cardillo*	– *Ambiente*
Dott.Geol.	*Stefano Serangeli*	– *Geologia*
Dott.Ing.	*Enrico Miltiga*	– *Geotecnica*
Dott.Ing.	*Alessandro Mita*	– *Idraulica*
Dott.Ing.	*Gianfranco Fusani*	– *Strade*
Dott.Ing.	*Francesco Primieri*	– *Strade*
Dott.Ing.	*Alessandro Piccarreta*	– *Opere civili*
Dott.Ing.	*Francesco Borio*	– *Opere civili*
Geom.	*Pietro Tomasiello*	– *Opere civili*
Geom.	*Carmelo Zema*	– *Espropri*
Dott.Ing.	*Pierluigi Fabbro*	– *Interferenze*
Dott.Ing.	*Francesco Bezzi*	– *Impianti*
Geom.	*Fabio Quondam*	– *Comp., capitolati e sicurezza*

RESPONSABILI DI SERVIZI INGEGNERIA

Dott.Ing.	*Fulvio Maria Soccodato*	– *Territorio*
Dott.Ing.	*Alessandro Micheli*	– *Geotecnica e Impianti*
Dott.Ing.	*Achille Devitofranceschi*	– *Opere Civili*
Geom.	*Fabio Quondam*	– *Computi e capitolati*
Dott.Geol.	*Serena Majetta*	– *Caratterizzazione ambientale*

GEOLOGIA E IDROGEOLOGIA
Carta geomorfologica
tavola 1 di 2

CODICE PROGETTO (PROGETTO / LIV. PROG. / N. PROG.)	NOME FILE	REVISIONE	SCALA:
LOPLSC D 1401	T00GE00GEOCG09_B.DWG CODICE ELAB. T00GE00GEOCG09	B	1:5000

REV.	DESCRIZIONE	DATA	REDATTO	VERIFICATO	APPROVATO
D					
C					
B	EMISSIONE PER PROCEDURE AUTORIZZATIVE	APR. 2015	Geol. S. Serangeli	Geol. S. Serangeli	Ing A. Micheli
A	EMISSIONE	APR. 2015	Geol. S. Serangeli	Geol. S. Serangeli	Ing. A. Micheli