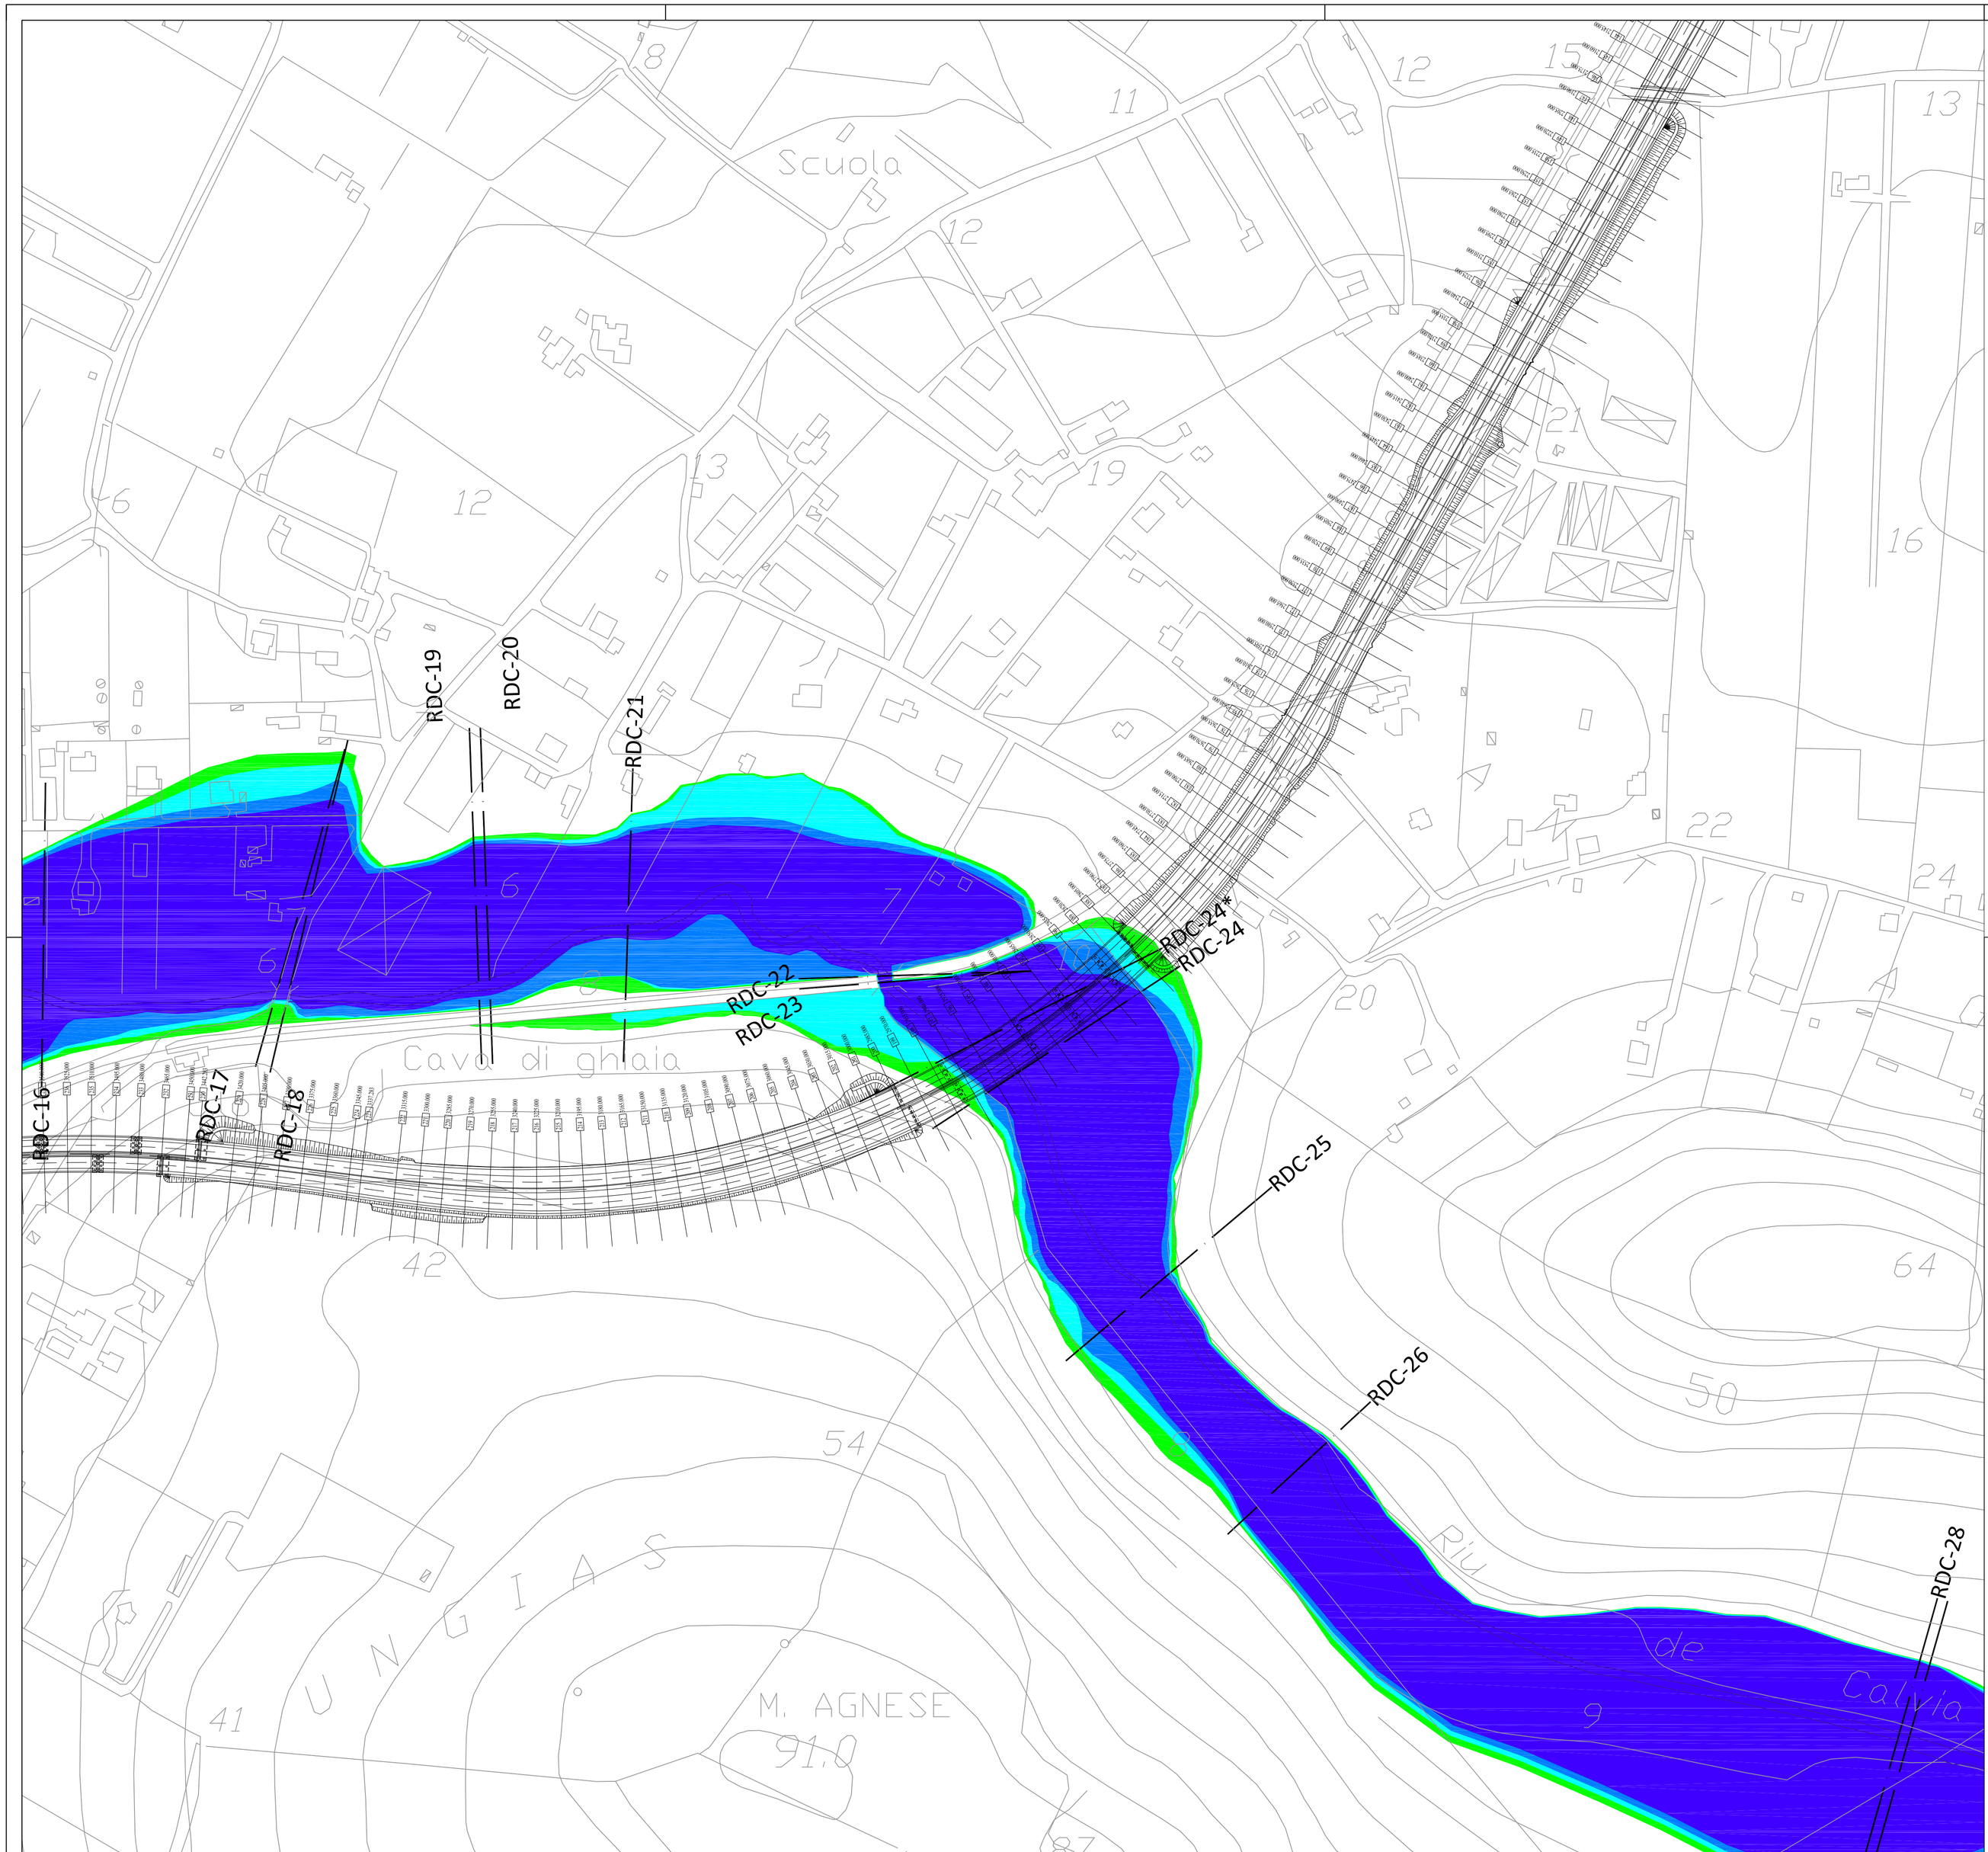

LEGENDA

- Tempo di ritorno 50 anni
- Tempo di ritorno 100 anni
- Tempo di ritorno 200 anni
- Tempo di ritorno 500 anni

RIU DE CALVIA

Nr	Prog.	Nr	Prog.
RDC-30	3696.7810	RDC-14	1326.3500
RDC-29	3073.9860	RDC-13	1268.0700
RDC-28	2958.1460	RDC-12	1220.1090
RDC-27	2951.3540	RDC-11	1152.4260
RDC-26	2519.6380	RDC-10	1104.8380
RDC-25	2369.8970	RDC-09	930.9926
RDC-24	2204.6200	RDC-08*	865.1000
RDC-24*	2170.9600	RDC-08**	826.0600
RDC-23	2100.0350	RDC-08	781.5781
RDC-22	2094.8430	RDC-07	608.6978
RDC-21	1902.9260	RDC-06	369.3109
RDC-20	1807.1300	RDC-05	228.2255
RDC-19	1800.1300	RDC-04	218.3968
RDC-18	1676.9360	RDC-03	139.7066
RDC-17	1668.5690	RDC-02	77.2913
RDC-16	1519.7230	RDC-01	0.0000
RDC-15	1367.2920		

Anas SpA

Direzione Centrale Progettazione

Nuova S.S.291
Lavori di costruzione del 1° lotto da Alghero ad Olmedo, in località bivio cantoniera di Rudas

PROGETTO DEFINITIVO

PROGETTAZIONE: ANAS - DIREZIONE CENTRALE PROGETTAZIONE

PROGETTISTI:
Dott. Ing. ACHILLE DEVITOFRANCESCHI
Ordine Ing. di Roma n. 19116
Dott. Ing. ALESSANDRO MICHELI
Ordine Ing. di Roma n. 19654
Dott. Ing. FULVIO MARIA SOCCODATO
Ordine Ing. di Roma n. 18861

IL GEOLOGO
Dott. Geol. STEFANO SERANGELI
Ordine Geol. Lazio n. 659

IL RESPONSABILE DEL S.I.A.
Dott. Ing. FULVIO MARIA SOCCODATO
Ordine Ing. di Roma n. 18861

COORDINATORE PER LA SICUREZZA IN FASE DI PROGETTAZIONE
Geom. FABIO QUONDAM

VISTO: IL RESP. DEL PROCEDIMENTO
Dott. Ing. ANTONIO SCALAMANDRE'

PROTOCOLLO | DATA

GRUPPO DI PROGETTAZIONE ANAS

Dott. Ing.	*Pier Giorgio D'Armini*	*– Studio di traffico*
Dott. Ing.	*Elisa Luziatelli*	*– Studio di traffico*
Dott.Ing.	*Gabriele Giovannini*	*– Cartografia*
Arch.	*Barbara Banchini*	*– Ambiente*
Dott.Geol.	*Giuseppe Cardillo*	*– Ambiente*
Dott.Geol.	*Stefano Serangeli*	*– Geologia*
Dott.Ing.	*Enrico Miltiga*	*– Geotecnica*
Dott.Ing.	*Alessandro Mita*	*– Idraulica*
Dott.Ing.	*Gianfranco Fusani*	*– Strade*
Dott.Ing.	*Francesco Primieri*	*– Strade*
Dott.Ing.	*Alessandro Piccarreta*	*– Opere civili*
Dott.Ing.	*Francesco Borio*	*– Opere civili*
Geom.	*Pietro Tomasiello*	*– Opere civili*
Geom.	*Carmelo Zema*	*– Espropri*
Dott.Ing.	*Pierluigi Fabbro*	*– Interferenze*
Dott.Ing.	*Francesco Bezzi*	*– Impianti*
Geom.	*Fabio Quondam*	*– Comp., capitolati e sicurezza*

RESPONSABILI DI SERVIZI INGEGNERIA

Dott.Ing.	*Fulvio Maria Soccodato*	*– Territorio*
Dott.Ing.	*Alessandro Micheli*	*– Geotecnica e Impianti*
Dott.Ing.	*Achille Devitofranceschi*	*– Opere Civili*
Geom.	*Fabio Quondam*	*– Computi e capitolati*
Dott.Geol.	*Serena Majetta*	*– Caratterizzazione ambientale*

IDROLOGIA ED IDRAULICA

PLANIMETRIA DELLE AREE DI ESONDAZIONE POST OPERAM

SS291–NUOVO VIADOTTO RIO CALVIA 1

CODICE PROGETTO (PROGETTO / LIV. PROG. / N. PROG.)	NOME FILE	REVISIONE	SCALA:
LOPLSC D 1401	T00ID00IDRPL05_B CODICE ELAB. T00ID00IDRPL05	B	1:2000

REV.	DESCRIZIONE	DATA	REDATTO	VERIFICATO	APPROVATO
D					
C					
B	EMISSIONE PER PROCEDURE AUTORIZZATIVE	Aprile 2015	Ing. A. Mita	Ing. A. Petrillo	Ing. F.M. Soccodato
A	EMISSIONE	APR. 2015	Ing. A.Mita	Ing. A. Petrillo	Ing. F.M. Soccodato