


Riquadro 1: asse Tipo B

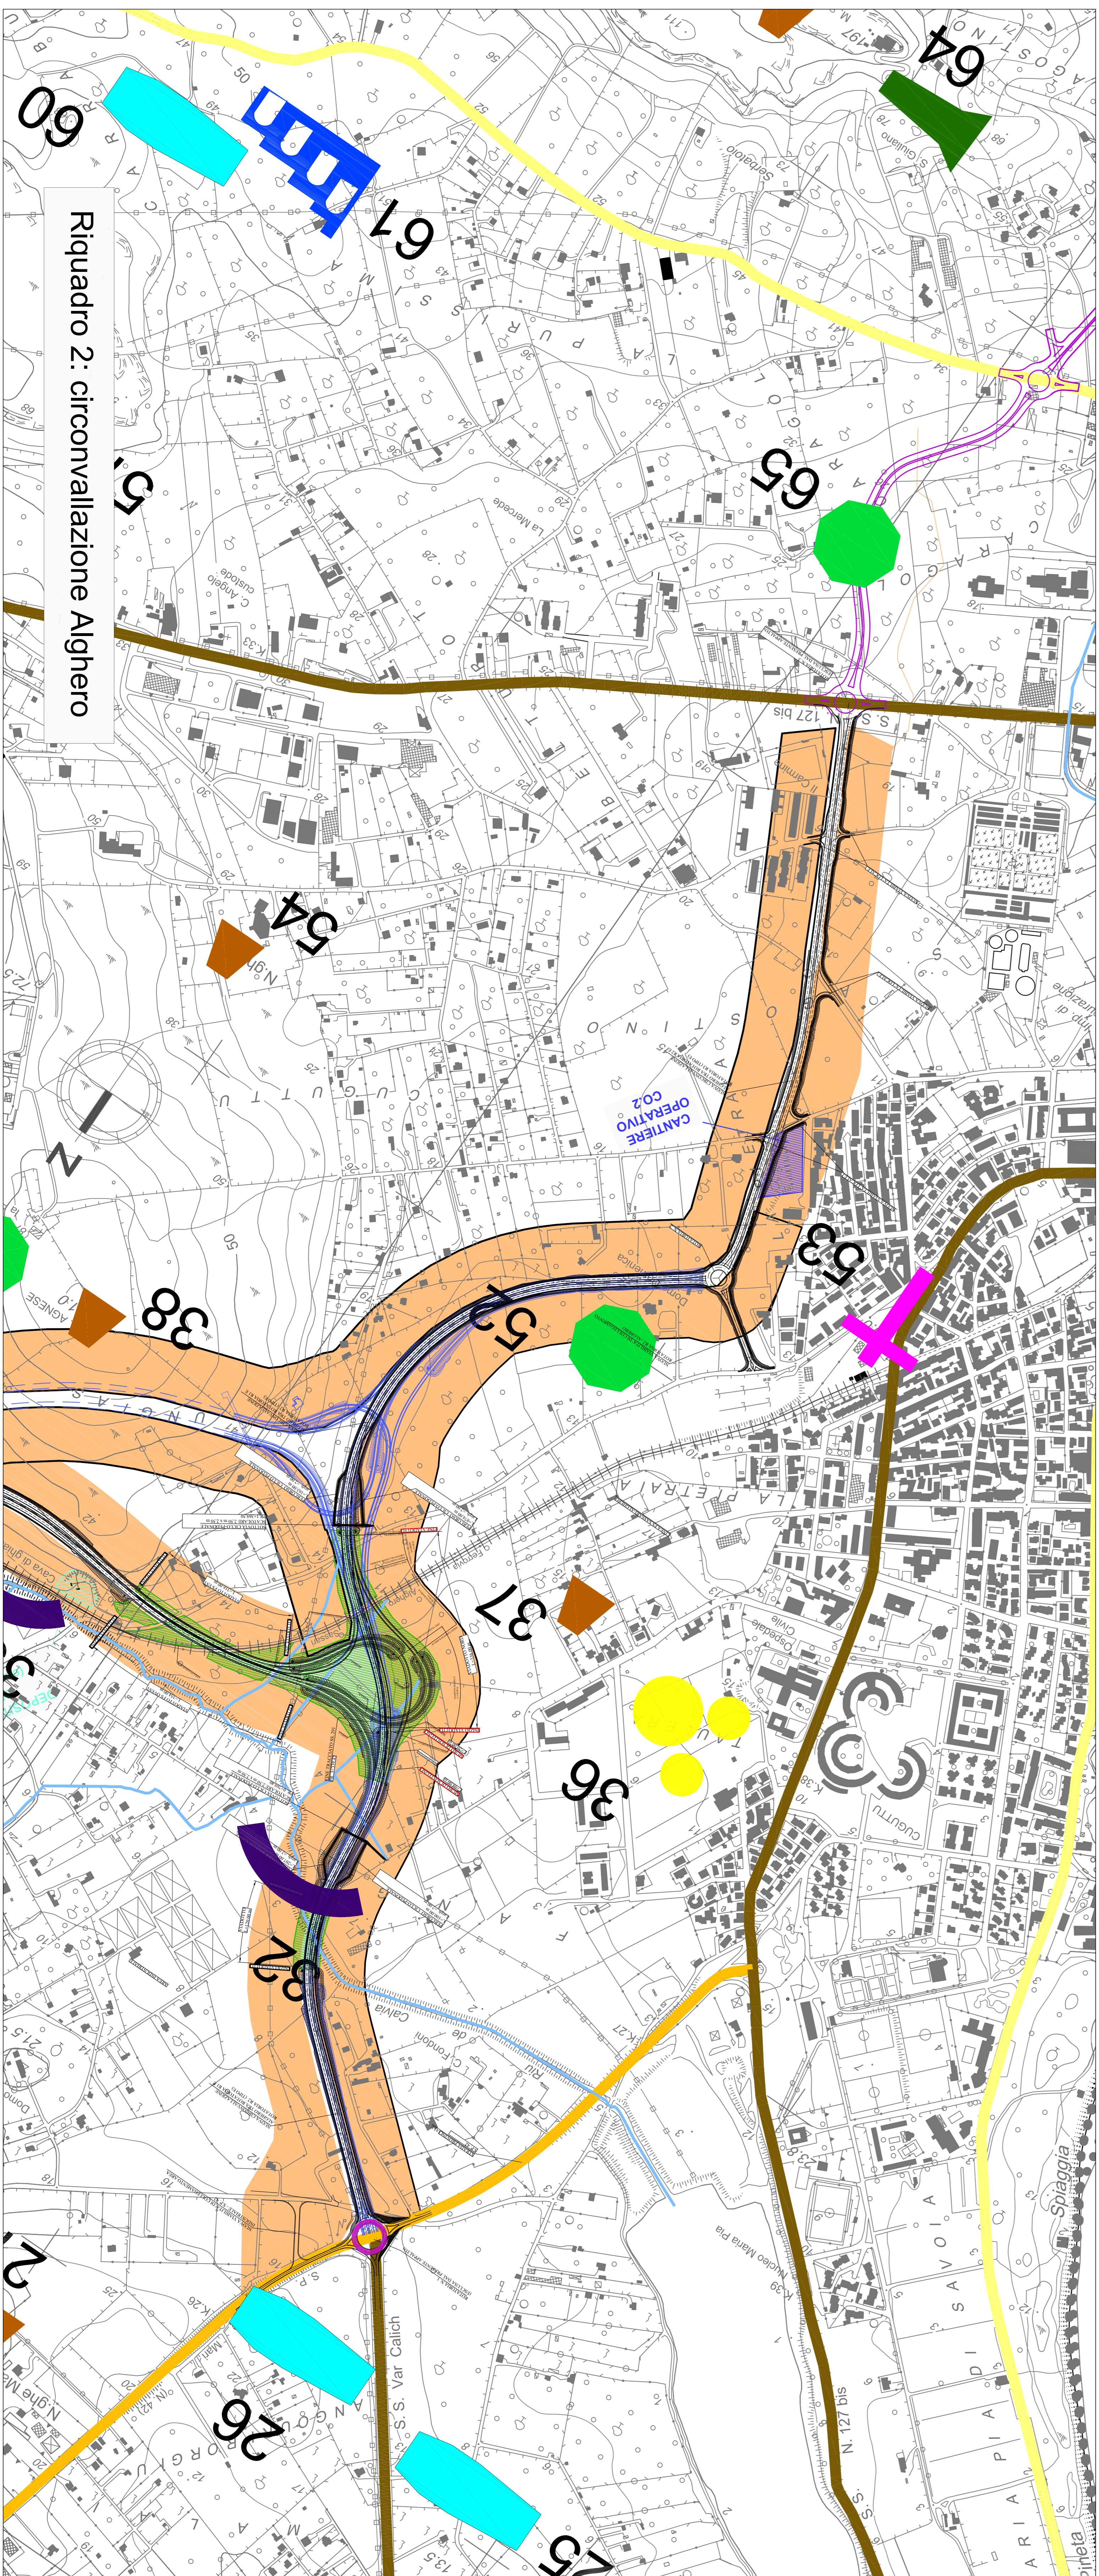

Riquadro 2: circonvallazione Alghero

LEGENDA

INTERVENTI PROGETTUALI COSTRUTTI

- Progetto Esecutivo (L. 460/99 - art. 23)
- Progetto di Realizzazione (L. 460/99 - art. 23)
- Progetto di Sicurezza (L. 460/99 - art. 23)
- Progetto di Sicurezza (L. 460/99 - art. 23)

SOLUZIONI PROGETTUALI DELLA S.S.291 ANAS/ALGHERO - LOTTO 1

CANTIERI


- Cantieri base (area operativa non definitiva)
- Cantieri temporanei e stabilimenti
- Area deposito stabilimenti con demolizione inaspribile/irregolare
- Area deposito stabilimenti con demolizione inaspribile/irregolare
- Cantieri specifici
- Area nuova (sostituisce l'antico)

ACQUEDOTTI

- NUOVE
- INTEGRAMENTO ROMANO
- INTEGRAMENTO ITLII
- CHIESA
- DOMUS DE JANAS
- NECROPOLI ROMANA
- PIANTE
- STRADA ROMANA
- MURINI
- TORRELLA POLISSANO

QUALITÀ RICICHI

- ALTO
- MEDIO ALTO
- MEDIO
- BASSO

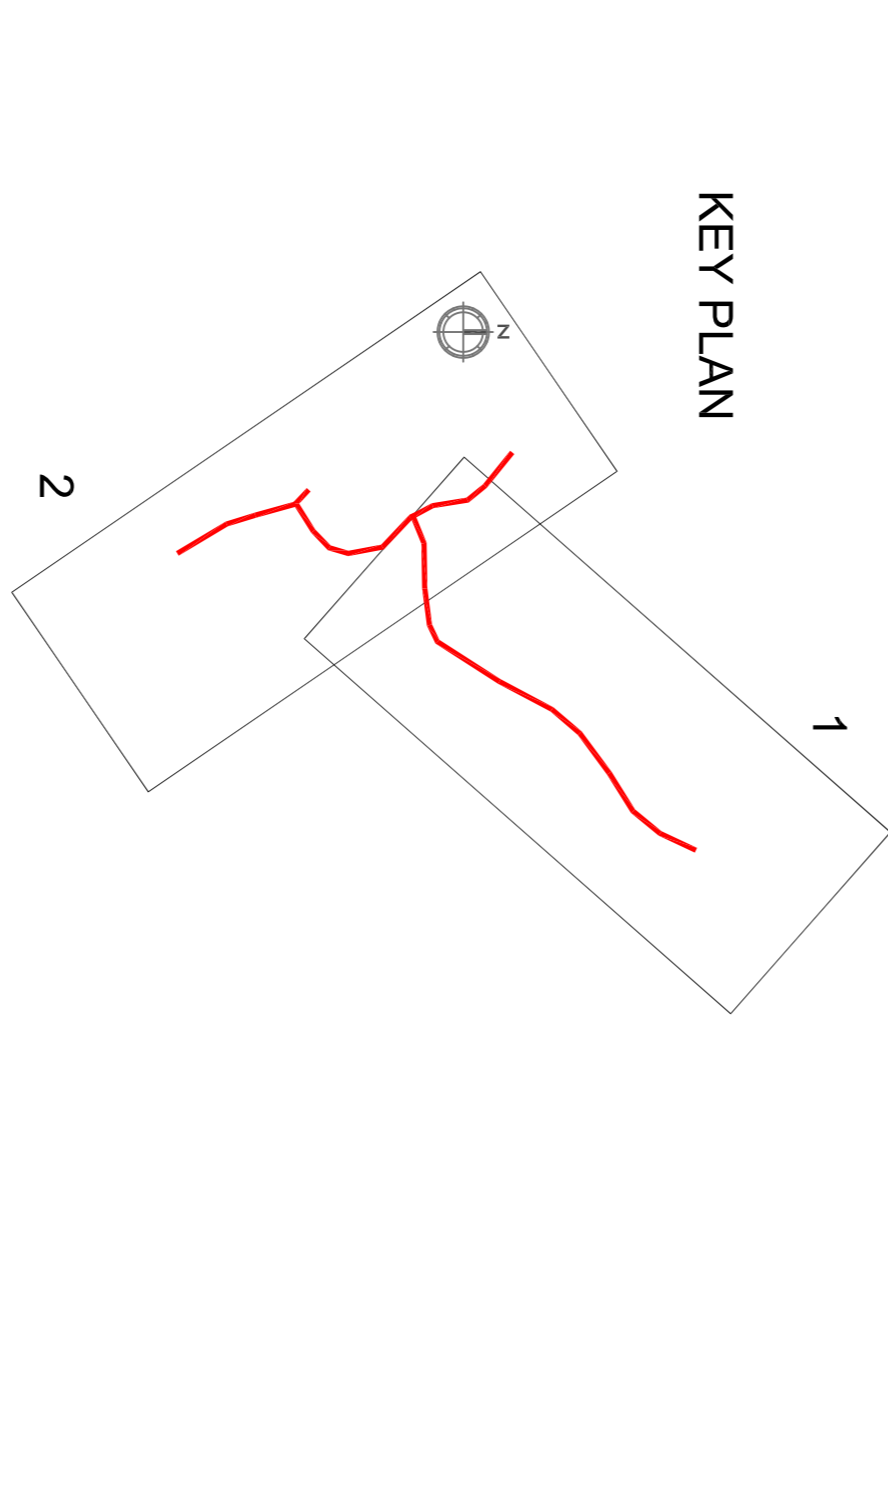

Anas Spa
 Direzione Centrale Progettazione

Nuova S.S.291
 Lavori di costruzione del 1° lotto da Alghero ad Olmedo, in località bivio contorniero di Rudas

PROGETTO DEFINITIVO

PROGETTAZIONE: ANAS - DIREZIONE CENTRALE PROGETTAZIONE

ARCHITETTURA

Verifica Preventiva dell'Interesse Archeologico
 Carta della Visibilità dei Suoi

PROGETTO	DATA	SCALE	REVISIONI	VERBALE APPROVATO
OPUSC. B	14/01	1:400	B	14/01
ESPOSIZIONE				
REVISIONI	DATA	REDAZIONE	VERBALE APPROVATO	