AREA INDUSTRIALE

ALGHERO

SASSARI

ALGHERO SUD

PIAZZOLA DI SOS

TOMBINO SCATOLARE T04
1.50 x 1.50 - PR. 2+674.70

INIZIO VIADOTTO
PR. 2+804.17

VIAADOTTO RIO CALVIA 1
IN DX
L=176.00 m

FINE VIADOTTO
PR. 2+980.17

INIZIO VIADOTTO IN SX
PR. 2+806.23

FINE VIADOTTO IN SX
PR. 2+982.23

RIO CALVIA

VIAADOTTO RIO CALVIA 1
IN SX
L=176.00 m

VIADOTTO FS OVEST
L=360.00 m

INIZIO VIADOTTO
PR. 3+441.59

FINE TRACCIATO SS. 291
PR. 3+339.42

FINE VIADOTTO
PR. 0+116.58 (RAMPA A)
PR. 0+120.00 (RAMPA B)

INIZIO VIADOTTO
PR. 3+823.27

FINE VIADOTTO
PR. 0+475.61 (RAMPA C)

VIAADOTTO FS EST
L=329.00 m

UNGIAS

MONTE AGNESE

KEY - MAP

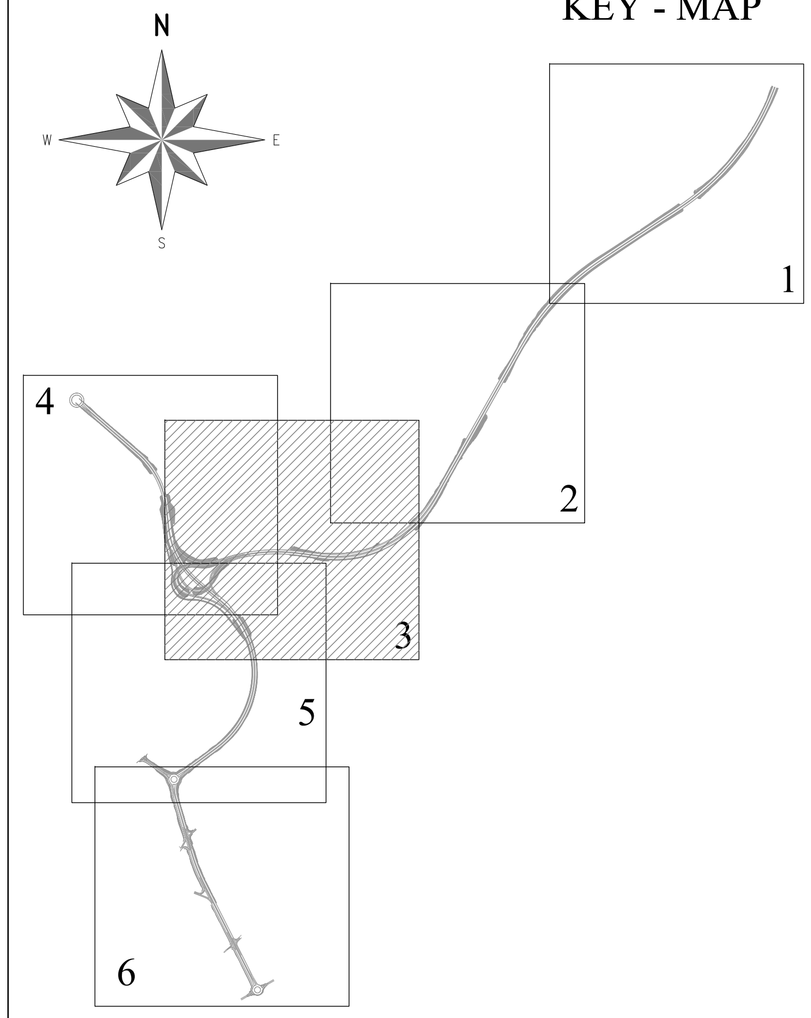

Anas SpA

Direzione Centrale Progettazione

Nuova S.S.291
Lavori di costruzione del 1° lotto da Alghero ad Olmedo, in località bivio cantoniera di Rudas

PROGETTO DEFINITIVO

PROGETTAZIONE: ANAS - DIREZIONE CENTRALE PROGETTAZIONE

PROGETTISTI:

Dott. Ing. ACHILLE DEVITOFRANCESCHI
Ordine Ing. di Roma n. 19116

Dott. Ing. ALESSANDRO MICHELI — *Dott. Ing. FULVIO MARIA SOCCODATO*
Ordine Ing. di Roma n. 19654 — *Ordine Ing. di Roma n. 18861*

IL GEOLOGO
Dott. Geol. STEFANO SERANGELI
Ordine Geol. Lazio n. 659

IL RESPONSABILE DEL S.I.A.
Dott. Ing. FULVIO MARIA SOCCODATO
Ordine Ing. di Roma n. 18861

COORDINATORE PER LA SICUREZZA IN FASE DI PROGETTAZIONE
Geom. FABIO QUONDAM

VISTO: IL RESP. DEL PROCEDIMENTO
Dott. Ing. ANTONIO SCALAMANDRE'

PROTOCOLLO | DATA

GRUPPO DI PROGETTAZIONE ANAS

Dott. Ing.	*Piergiorgio D'Armini*	*– Studio di traffico*
Dott.Ing.	*Gabriele Giovannini*	*– Cartografia*
Arch.	*Barbara Banchini*	*– Ambiente*
Dott.Geol.	*Giuseppe Cardillo*	*– Ambiente*
Dott.Geol.	*Stefano Serangeli*	*– Geologia*
Dott.Ing.	*Enrico Miliga*	*– Geotecnica*
Dott.Ing.	*Alessandro Milo*	*– Idraulica*
Dott.Ing.	*Gianfranco Fusani*	*– Strade*
Dott.Ing.	*Francesco Primieri*	*– Strade*
Dott.Ing.	*Alessandro Piccarreta*	*– Opere civili*
Dott.Ing.	*Francesco Bario*	*– Opere civili*
Geom.	*Carmelo Zema*	*– Espropri*
Dott.Ing.	*Pierluigi Fabbro*	*– Interferenze*
Dott.Ing.	*Francesco Bezzi*	*– Impianti*
Geom.	*Fabio Quondam*	*– Comp., capitolati e sicurezza*
Geom.	*Pietro Tomasiello*	*– Opere civili*

RESPONSABILI DI SERVIZI INGEGNERIA

Dott.Ing.	*Fulvio Maria Soccodato*	*– Territorio*
Dott.Ing.	*Alessandro Micheli*	*– Geotecnica e Impianti*
Dott.Ing.	*Achille Devitofranceschi*	*– Opere Civili*
Geom.	*Fabio Quondam*	*– Computi e capitolati*
Dott.Geol.	*Serena Majetta*	*– Caratterizzazione ambientale*

PROGETTO STRADALE

Planimetria di progetto – Tavola 3 di 6

Nuova S.S 291

CODICE PROGETTO	NOME FILE	REVISIONE	SCALA:
PROGETTO: LOPLSC / LIV. PROG.: D / N. PROG.: 1401	T00PS00TRAPP03_B		
CODICE ELAB.: T00PS00TRAPP03		B	1:2.000

REV.	DESCRIZIONE	DATA	REDATTO	VERIFICATO	APPROVATO
D					
C					
B	EMISSIONE PER PROCEDURE AUTORIZZATIVE	APR. 2015	Ing. F. Primieri	Ing. G. Fusani	Ing. F. M. Soccodato
A	EMISSIONE	APR. 2015	Ing. F. Primieri	Ing. G. Fusani	Ing. F. M. Soccodato