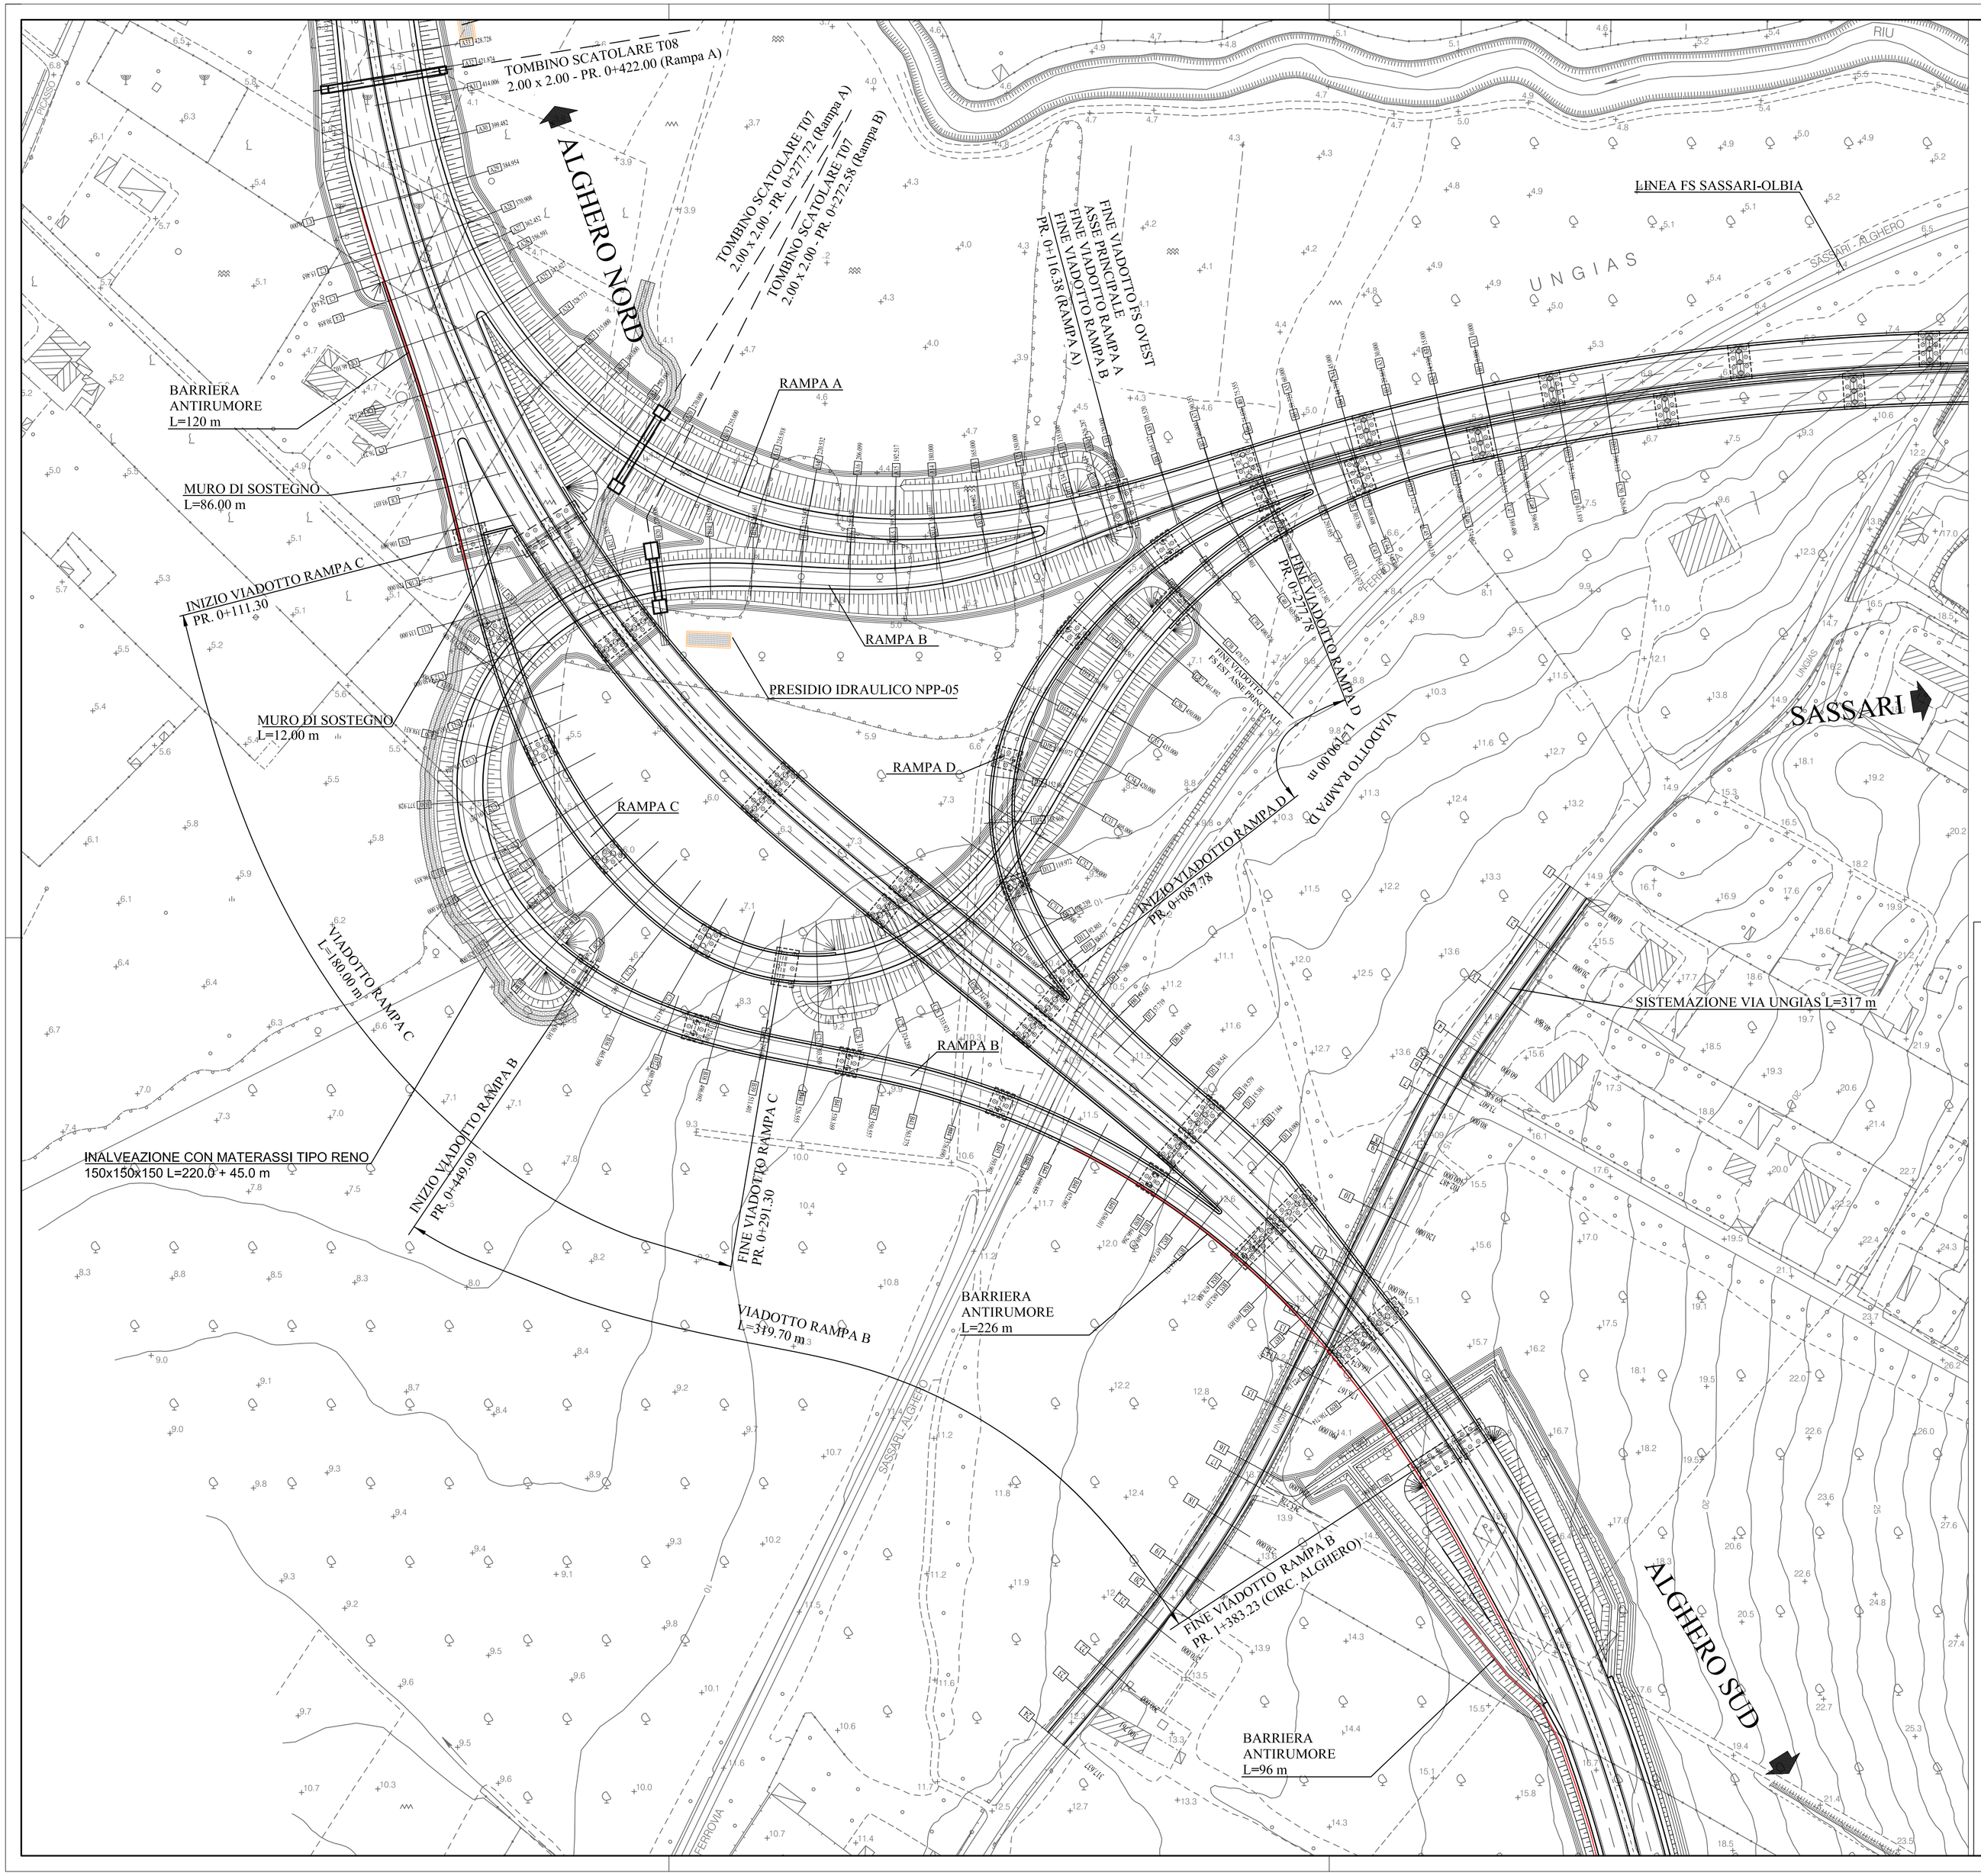

KEY - MAP

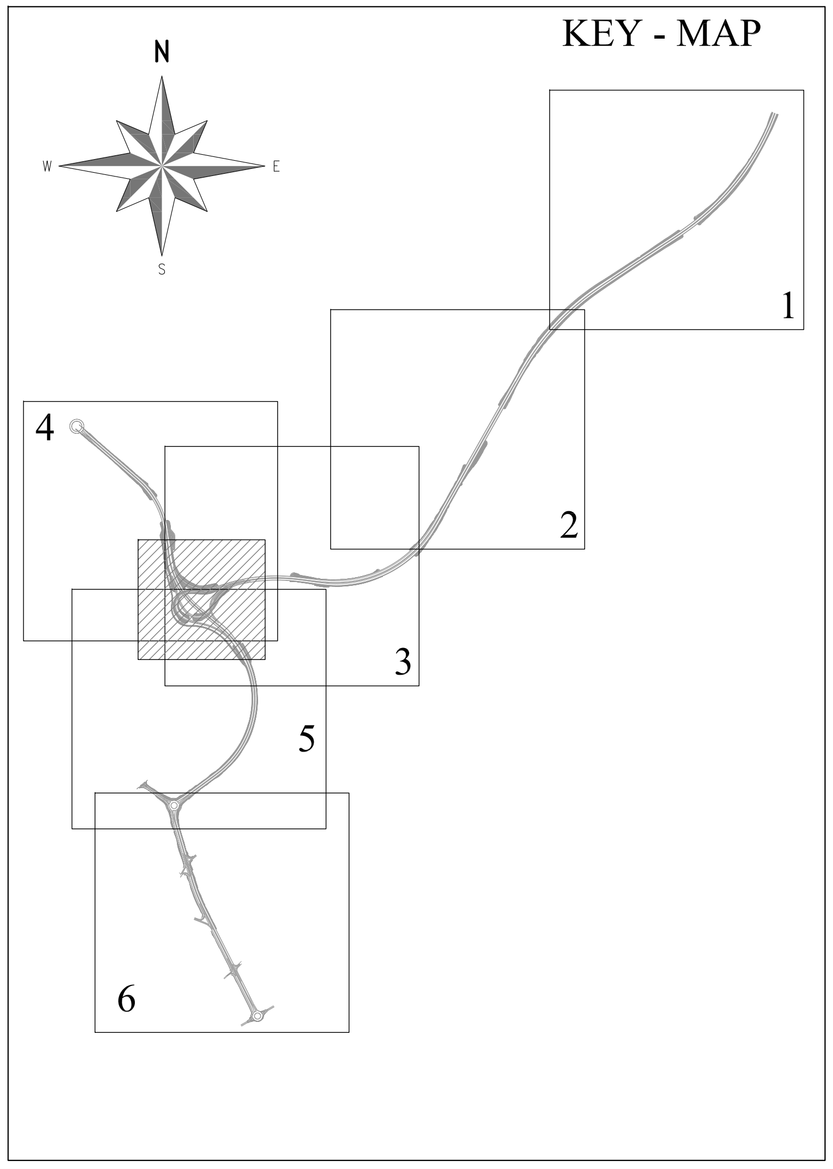

Anas SpA

Direzione Centrale Progettazione

Nuova S.S.291
Lavori di costruzione del 1° lotto da Alghero ad Olmedo, in località bivio cantoniera di Rudas

PROGETTO DEFINITIVO

PROGETTAZIONE: ANAS - DIREZIONE CENTRALE PROGETTAZIONE

PROGETTISTI:
Dott. Ing. ACHILLE DEVITOFRANCESCHI
Ordine Ing. di Roma n. 19116
Dott. Ing. ALESSANDRO MICHELI — *Ordine Ing. di Roma n. 19654*
Dott. Ing. FULVIO MARIA SOCCODATO — *Ordine Ing. di Roma n. 18861*

IL GEOLOGO
Dott. Geol. STEFANO SERANGELI
Ordine Geol. Lazio n. 659

IL RESPONSABILE DEL S.I.A.
Dott. Ing. FULVIO MARIA SOCCODATO
Ordine Ing. di Roma n. 18861

COORDINATORE PER LA SICUREZZA IN FASE DI PROGETTAZIONE
Geom. FABIO QUONDAM

VISTO: IL RESP. DEL PROCEDIMENTO
Dott. Ing. ANTONIO SCALAMANDRE'

PROTOCOLLO | DATA

GRUPPO DI PROGETTAZIONE ANAS

Dott. Ing.	*Piergiorgio D'Ermini*	– Studio di traffico
Dott.Ing.	*Gabriele Giovannini*	– Cartografia
Arch.	*Barbara Banchini*	– Ambiente
Dott.Geol.	*Giuseppe Cardillo*	– Ambiente
Dott.Geol.	*Stefano Serangeli*	– Geologia
Dott.Ing.	*Enrico Mitliga*	– Geotecnica
Dott.Ing.	*Alessandro Mita*	– Idraulica
Dott.Ing.	*Gianfranco Fusani*	– Strade
Dott.Ing.	*Francesco Primieri*	– Strade
Dott.Ing.	*Alessandro Piccarreta*	– Opere civili
Dott.Ing.	*Francesco Bario*	– Opere civili
Geom.	*Carmelo Zema*	– Espropri
Dott.Ing.	*Pierluigi Fabbro*	– Interferenze
Dott.Ing.	*Francesco Bezzi*	– Impianti
Geom.	*Fabio Quondam*	– Comp., capitolati e sicurezza
Geom.	*Pietro Tomasiello*	– Opere civili

RESPONSABILI DI SERVIZI INGEGNERIA

Dott.Ing.	*Fulvio Maria Soccodato*	– Territorio
Dott.Ing.	*Alessandro Micheli*	– Geotecnica e Impianti
Dott.Ing.	*Achille Devitofrancesch*	– Opere Civili
Geom.	*Fabio Quondam*	– Computi e capitolati
Dott.Geol.	*Serena Majetta*	– Caratterizzazione ambientale

PROGETTO STRADALE

Planimetria di progetto svincolo di Alghero

CODICE PROGETTO			NOME FILE	REVISIONE	SCALA:
PROGETTO	LIV. PROG.	N. PROG.	T00PS00TRAPP07_B		
LOPLSC	D	1401	CODICE ELAB. T00PS00TRAPP07	B	1:1.000

REV.	DESCRIZIONE	DATA	REDATTO	VERIFICATO	APPROVATO
D					
C					
B	EMISSIONE PER PROCEDURE AUTORIZZATIVE	APR. 2015	Ing. F. Primieri	Ing. G. Fusani	Ing. F. M. Soccodato
A	EMISSIONE	APR. 2015	Ing. F. Primieri	Ing. G. Fusani	Ing. F. M. Soccodato