


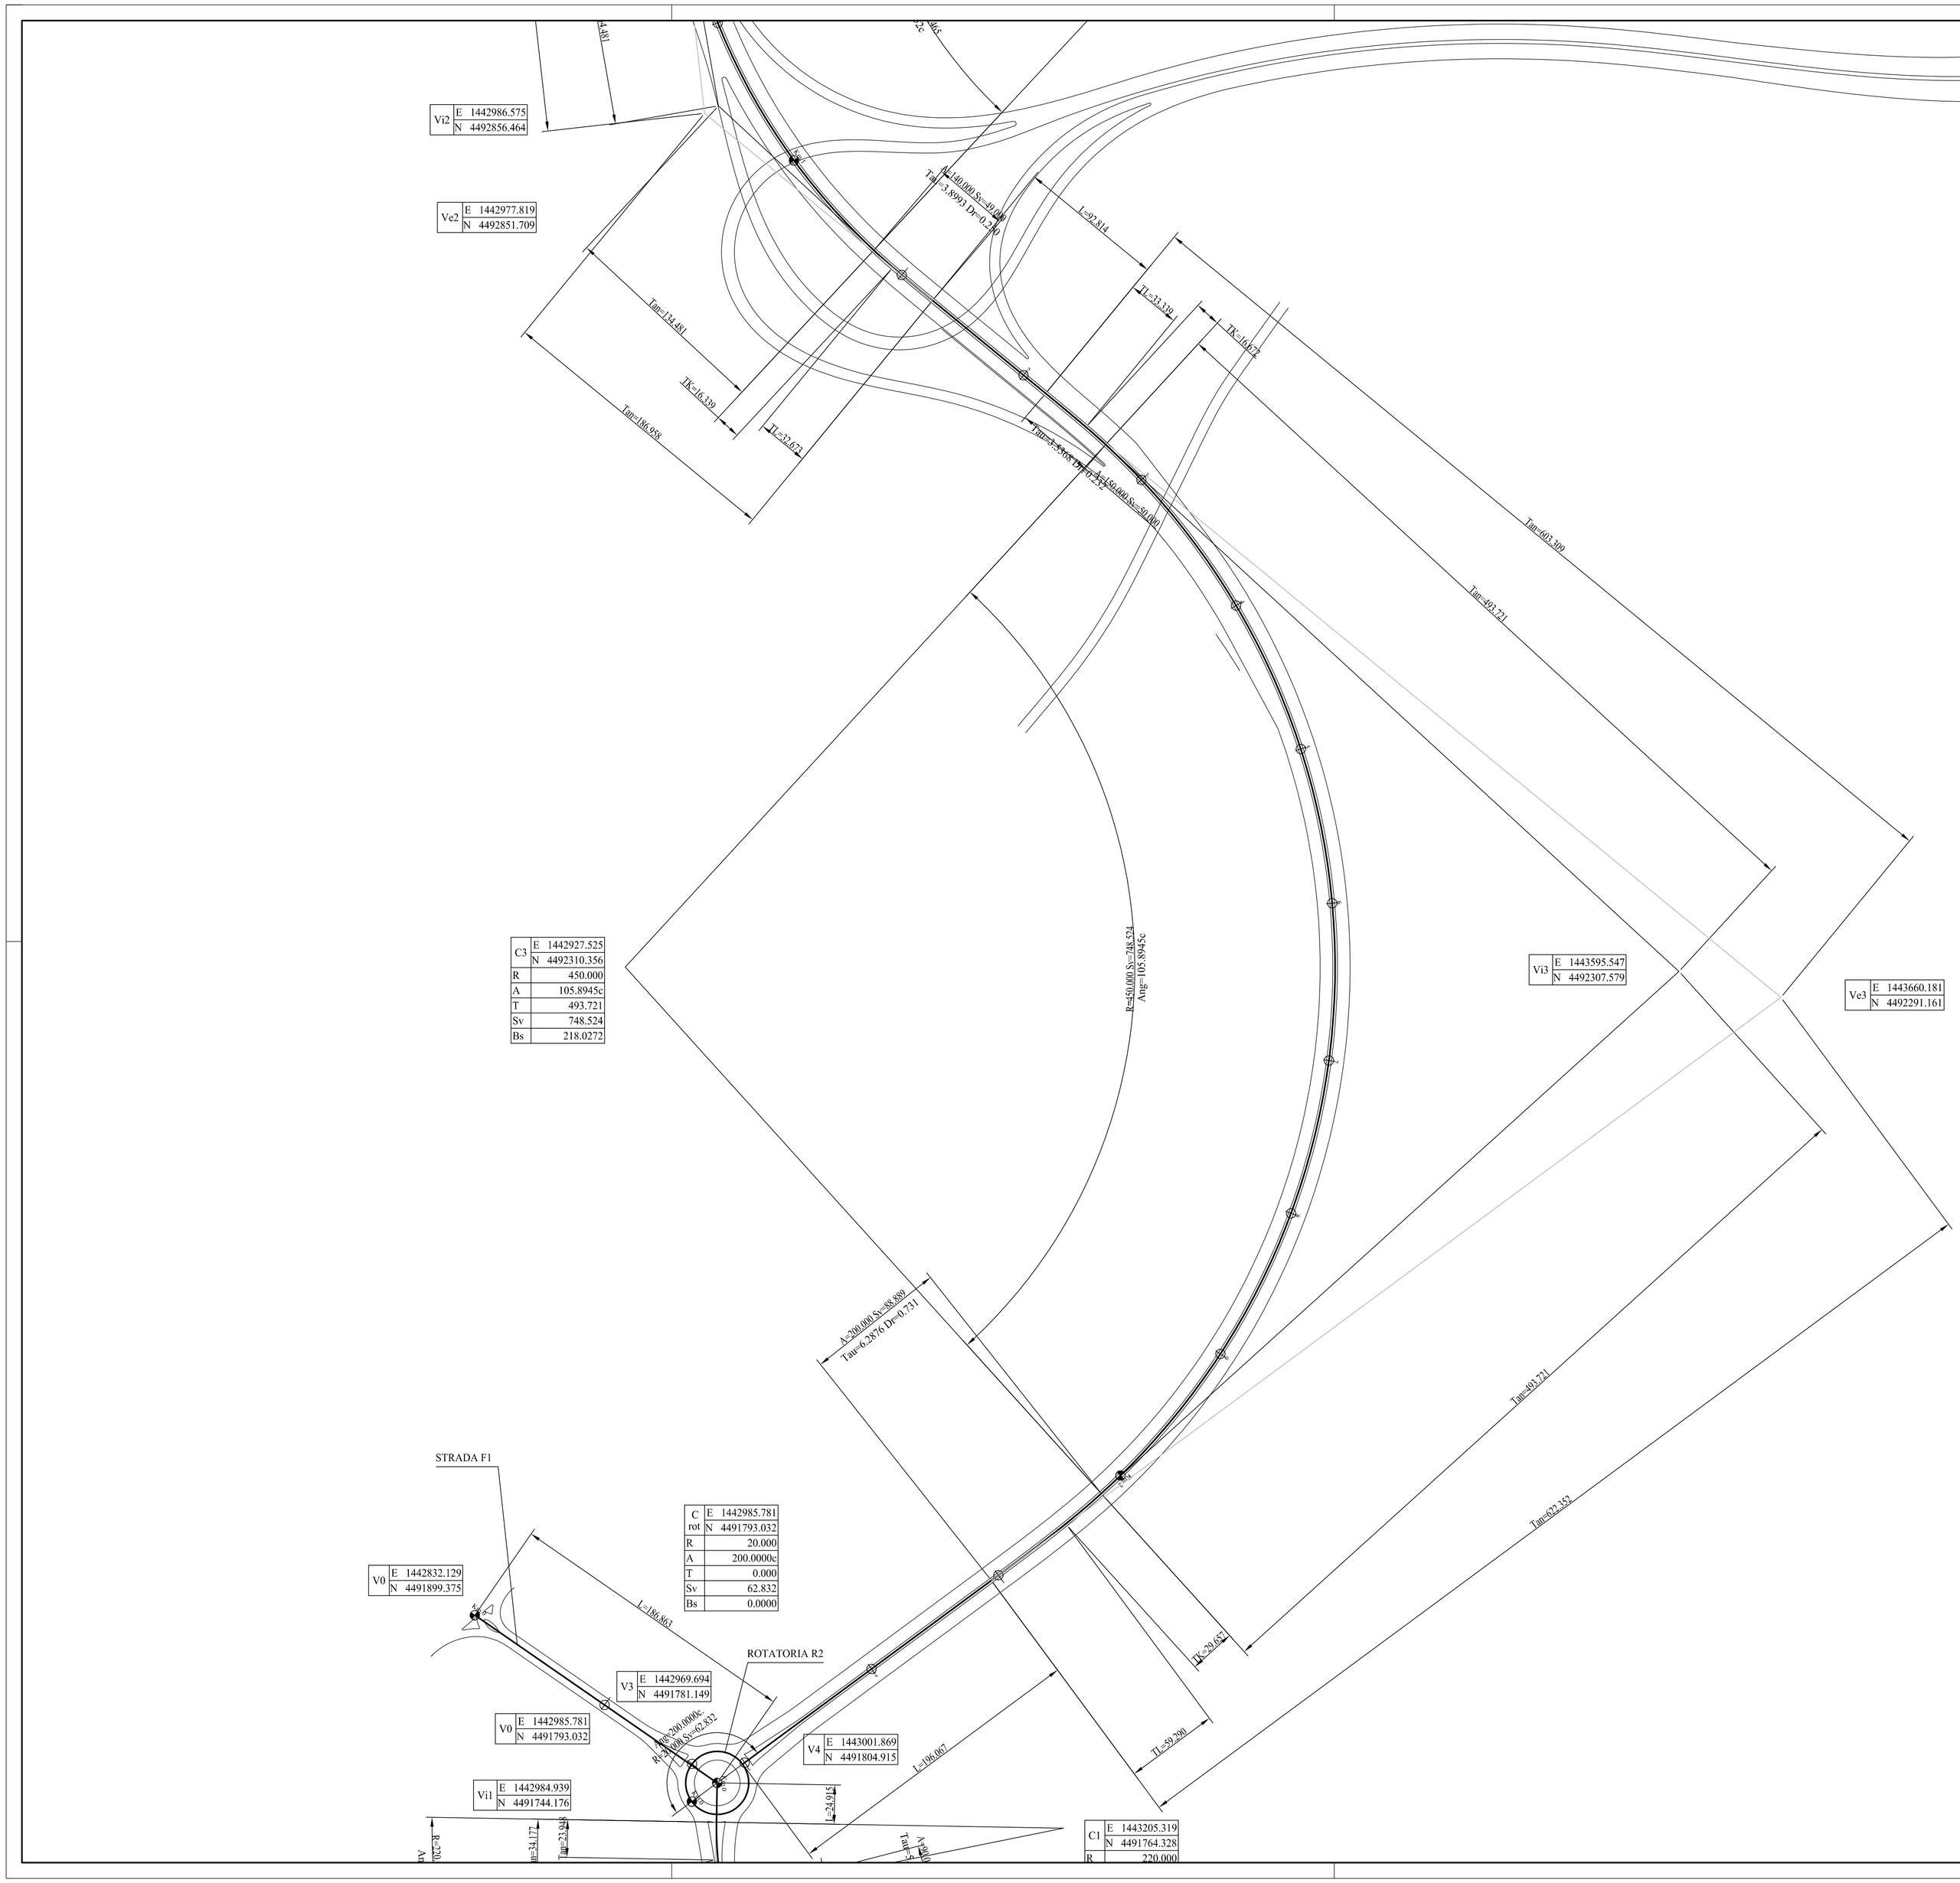


# Anas SpA

*Direzione Centrale Progettazione*

## Nuova S.S.291
## Lavori di costruzione del 1° lotto da Alghero ad Olmedo, in località bivio cantoniera di Rudas

## PROGETTO DEFINITIVO

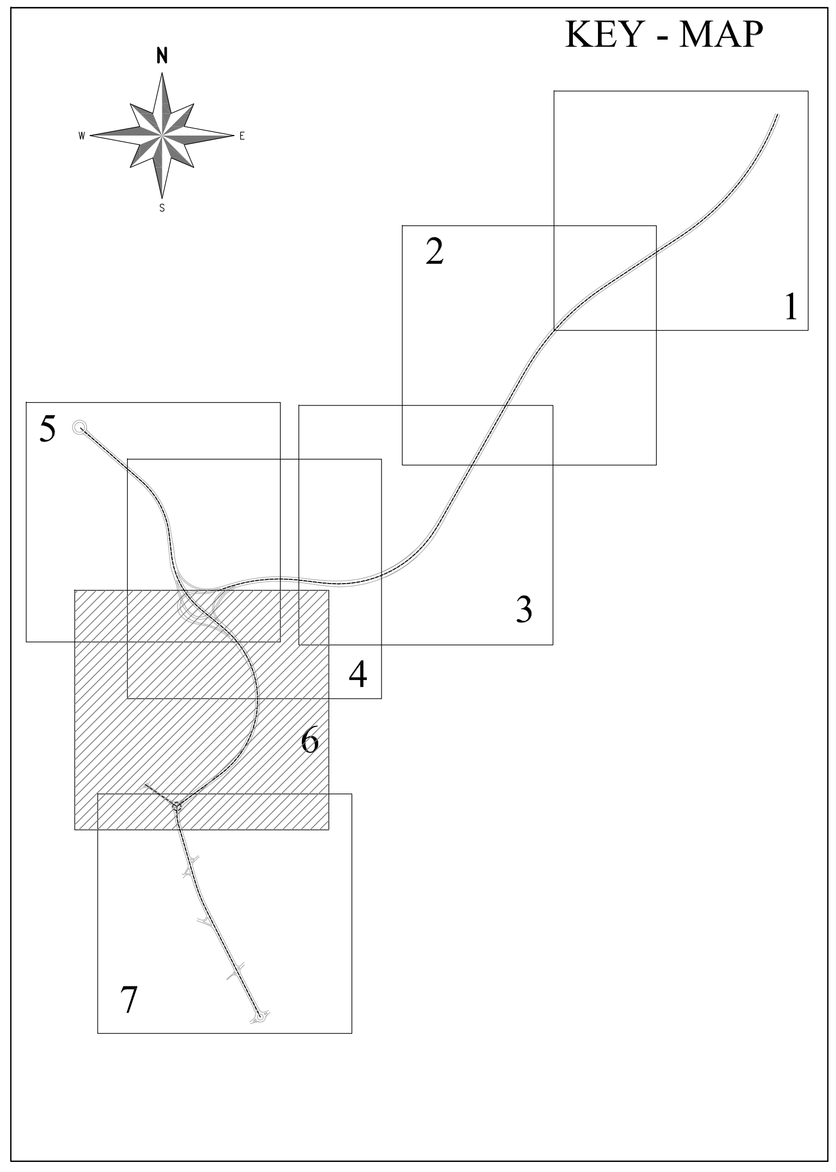**PROGETTAZIONE:** ANAS - DIREZIONE CENTRALE PROGETTAZIONE

**PROGETTISTI:**
*Dott. Ing. ACHILLE DEVITOFRANCESCHI*
*Ordine Ing. di Roma n. 19116*
*Dott. Ing. ALESSANDRO MICHELI* — *Ordine Ing. di Roma n. 19654*
*Dott. Ing. FULVIO MARIA SOCCODATO* — *Ordine Ing. di Roma n. 18861*

**IL GEOLOGO**
*Dott. Geol. STEFANO SERANGELI*
*Ordine Geol. Lazio n. 659*

**IL RESPONSABILE DEL S.I.A.**
*Dott. Ing. FULVIO MARIA SOCCODATO*
*Ordine Ing. di Roma n. 18861*

**COORDINATORE PER LA SICUREZZA IN FASE DI PROGETTAZIONE**
*Geom. FABIO QUONDAM*

**VISTO: IL RESP. DEL PROCEDIMENTO**
*Dott. Ing. ANTONIO SCALAMANDRE'*

PROTOCOLLO | DATA

**GRUPPO DI PROGETTAZIONE ANAS**

| | | |
|---|---|---|
| Dott. Ing. | Piergiorgio D'Arminii | – Studio di traffico |
| Dott.Ing. | Gabriele Giovannini | – Cartografia |
| Arch. | Barbara Banchini | – Ambiente |
| Dott.Geol. | Giuseppe Cardillo | – Ambiente |
| Dott.Geol. | Stefano Serangeli | – Geologia |
| Dott.Ing. | Enrico Mittiga | – Geotecnica |
| Dott.Ing. | Alessandra Mita | – Idraulica |
| Dott.Ing. | Gianfranco Fusani | – Strade |
| Dott.Ing. | Francesco Primieri | – Strade |
| Dott.Ing. | Alessandra Piccarreta | – Opere civili |
| Dott.Ing. | Francesco Bario | – Opere civili |
| Geom. | Carmelo Zema | – Espropri |
| Dott.Ing. | Pierluigi Fabbro | – Interferenze |
| Dott.Ing. | Francesco Bezzi | – Impianti |
| Geom. | Fabio Quondam | – Comp., capitolati e sicurezza |
| Geom. | Pietro Tomaselllo | – Opere civili |

*RESPONSABILI DI SERVIZI INGEGNERIA*

| | | |
|---|---|---|
| Dott.Ing. | Fulvio Maria Soccodato | – Territorio |
| Dott.Ing. | Alessandro Micheli | – Geotecnica e Impianti |
| Dott.Ing. | Achille Devitofranceschi | – Opere Civili |
| Geom. | Fabio Quondam | – Computi e capitolati |
| Dott.Geol. | Serena Majetta | – Caratterizzazione ambientale |

## PROGETTO STRADALE

Planimetria di tracciamento – Tavola 6 di 7

**Circonvallazione Alghero**

| CODICE PROGETTO (PROGETTO / LIV. PROG. / N. PROG.) | NOME FILE | REVISIONE | SCALA: |
|---|---|---|---|
| LOPLSC D 1401 | CODICE ELAB. T00PS00TRAPT06 | B | 1:2.000 |

| REV. | DESCRIZIONE | DATA | REDATTO | VERIFICATO | APPROVATO |
|---|---|---|---|---|---|
| D | | | | | |
| C | | | | | |
| B | EMISSIONE PER PROCEDURE AUTORIZZATIVE | APR. 2015 | Ing. F. Primieri | Ing. G. Fusani | Ing. F. M. Soccodato |
| A | EMISSIONE | APR. 2015 | Ing. F. Primieri | Ing. G. Fusani | Ing. F. M. Soccodato |