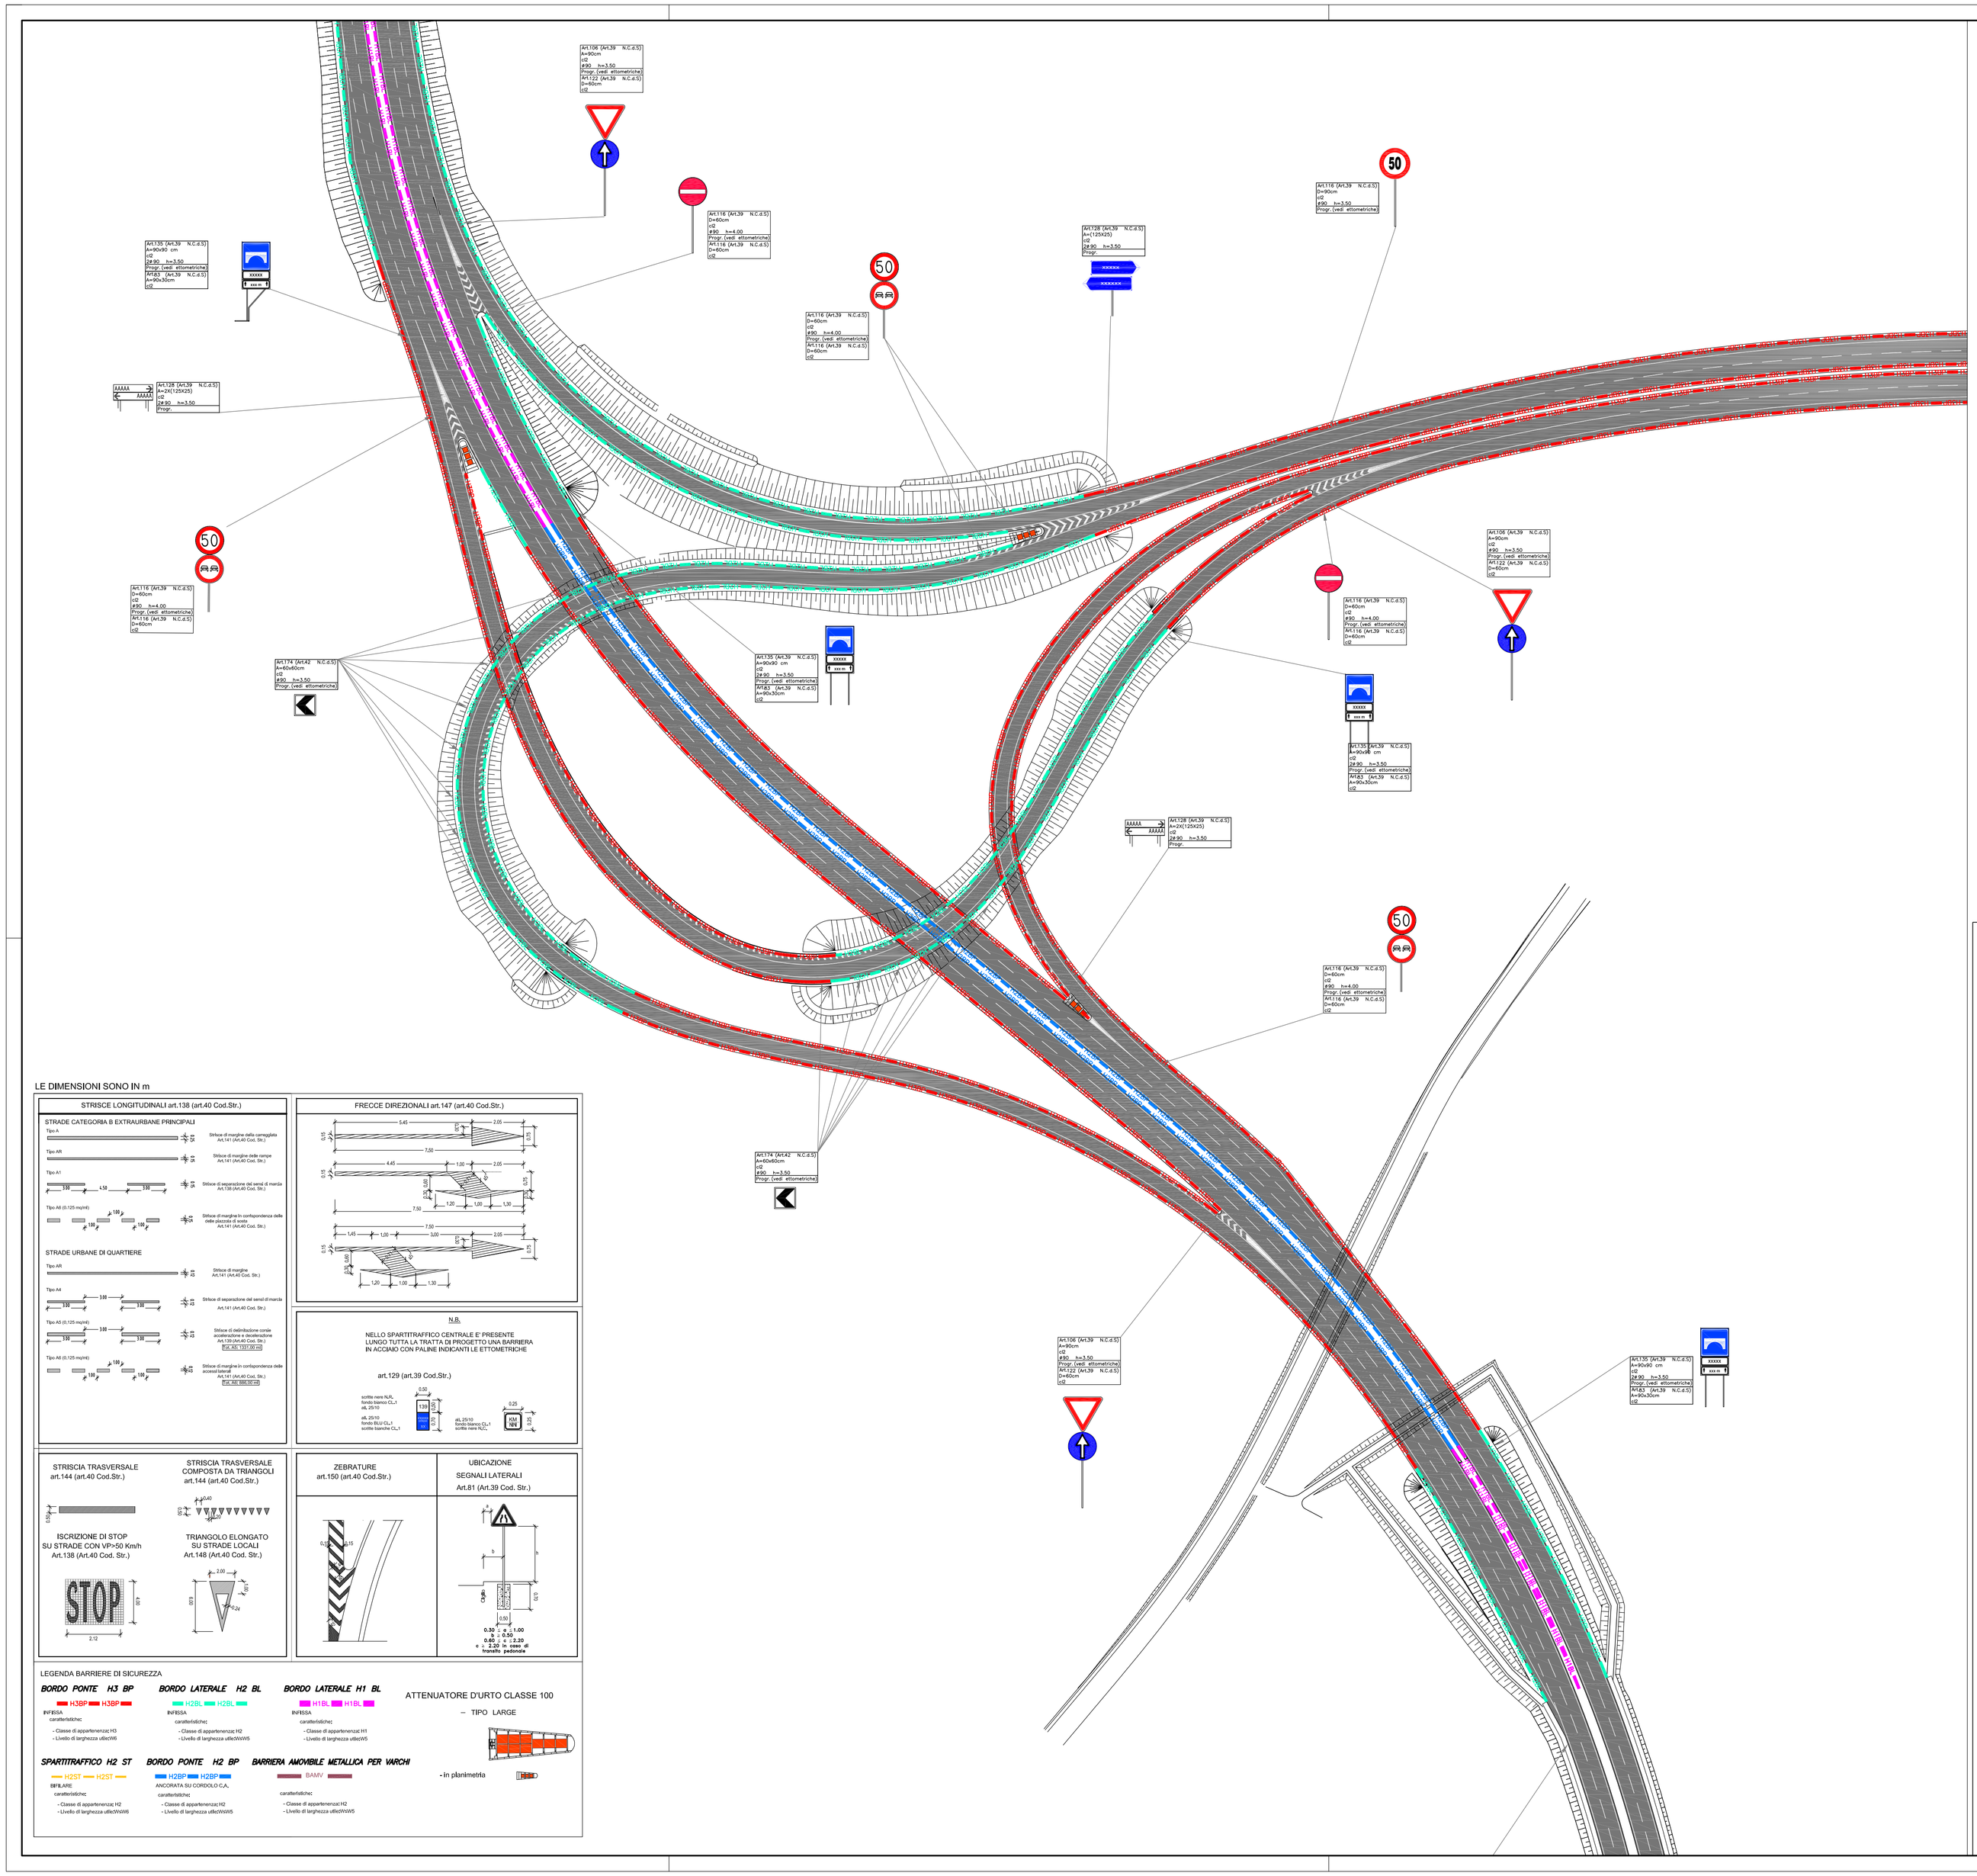

LE DIMENSIONI SONO IN m

STRISCE LONGITUDINALI art.138 (art.40 Cod.Str.)

STRADE CATEGORIA B EXTRAURBANE PRINCIPALI

Tipo A — Striscia di margine della carreggiata Art.141 (Art.40 Cod. Str.)

Tipo AR — Striscia di margine delle rampe Art.141 (Art.40 Cod. Str.)

Tipo A1 — Striscia di separazione dei sensi di marcia Art.138 (Art.40 Cod. Str.)

Tipo A6 (0.125 mq/mt) — Striscia di margine in corrispondenza delle piazzole di sosta Art.141 (Art.40 Cod. Str.)

STRADE URBANE DI QUARTIERE

Tipo AR — Striscia di margine Art.141 (Art.40 Cod. Str.)

Tipo A4 — Striscia di separazione dei sensi di marcia Art.141 (Art.40 Cod. Str.)

Tipo A5 (0.125 mq/mt) — Striscia di delimitazione corsie accelerazione e decelerazione Art.138 (Art.40 Cod. Str.) R.d. 10/11/30 n.1740

Tipo A6 (0.125 mq/mt) — Striscia di margine in corrispondenza delle eccedenze Art.141 (Art.40 Cod. Str.) R.d. 10/11/30 n.1740

FRECCE DIREZIONALI art.147 (art.40 Cod.Str.)

N.B.

NELLO SPARTITRAFFICO CENTRALE E' PRESENTE LUNGO TUTTA LA TRATTA DI PROGETTO UNA BARRIERA IN ACCIAIO CON PALINE INDICANTI LE ETTOMETRICHE

art.129 (art.39 Cod.Str.)

STRISCIA TRASVERSALE art.144 (art.40 Cod.Str.)

STRISCIA TRASVERSALE COMPOSTA DA TRIANGOLI art.144 (art.40 Cod.Str.)

ISCRIZIONE DI STOP SU STRADE CON VP=50 Km/h Art.138 (Art.40 Cod. Str.)

TRIANGOLO ELONGATO SU STRADE LOCALI Art.148 (Art.40 Cod. Str.)

ZEBRATURE art.150 (art.40 Cod.Str.)

UBICAZIONE SEGNALI LATERALI Art.81 (Art.39 Cod. Str.)

LEGENDA BARRIERE DI SICUREZZA

BORDO PONTE H3 BP — H3BP H3BP — INFISSA caratteristiche: - Classe di appartenenza: H3 - Livello di larghezza: allargW6

BORDO LATERALE H2 BL — H2BL H2BL — INFISSA caratteristiche: - Classe di appartenenza: H2 - Livello di larghezza: allargW5

BORDO LATERALE H1 BL — H1BL H1BL — INFISSA caratteristiche: - Classe di appartenenza: H1 - Livello di larghezza: allargW5

SPARTITRAFFICO H2 ST — H2ST H2ST — BIFILARE caratteristiche: - Classe di appartenenza: H2 - Livello di larghezza: allargW4W6

BORDO PONTE H2 BP — H2BP H2BP — ANCORATA SU COROLLO C.A. caratteristiche: - Classe di appartenenza: H2 - Livello di larghezza: allargW5

BARRIERA AMOVIBILE METALLICA PER VARCHI — BAMV — caratteristiche: - Classe di appartenenza: H2 - Livello di larghezza: allargW5

ATTENUATORE D'URTO CLASSE 100 – TIPO LARGE

- in planimetria

KEY - MAP

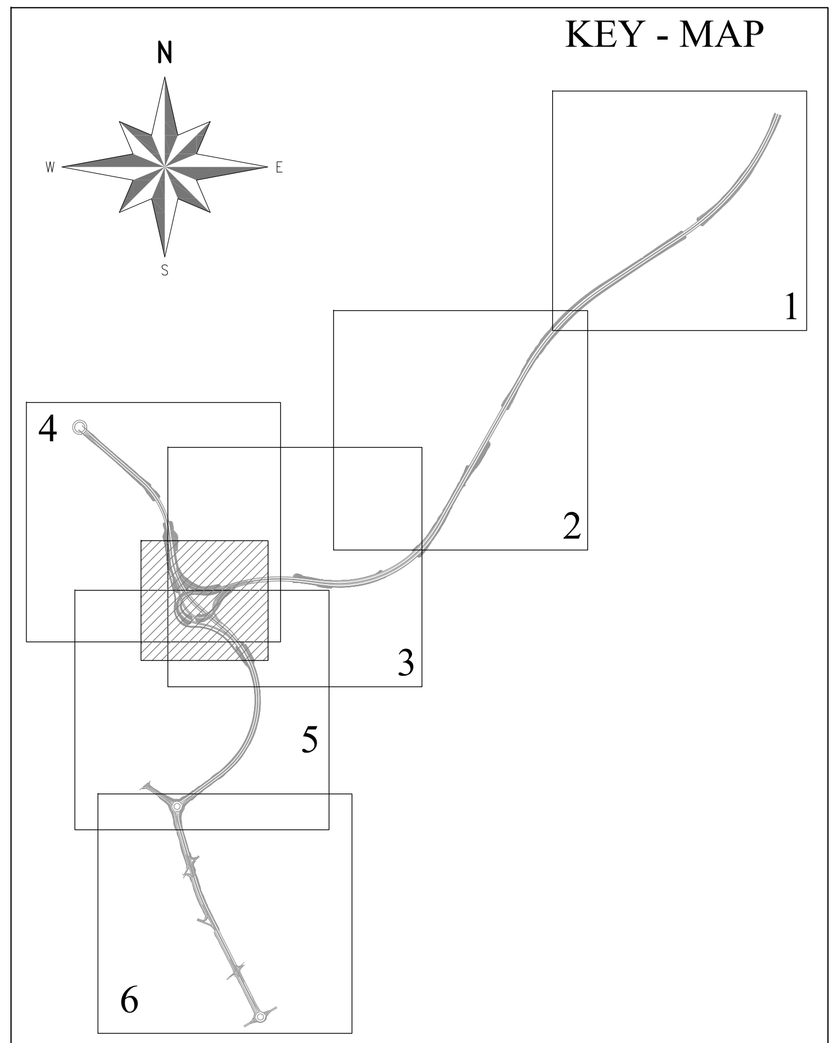

Anas SpA

Direzione Centrale Progettazione

Nuova S.S.291
Lavori di costruzione del 1° lotto da Alghero ad Olmedo, in località bivio cantoniera di Rudas

PROGETTO DEFINITIVO

PROGETTAZIONE: ANAS - DIREZIONE CENTRALE PROGETTAZIONE

PROGETTISTI:

Dott. Ing. ACHILLE DEVITOFRANCESCHI
Ordine Ing. di Roma n. 19116

Dott. Ing. ALESSANDRO MICHELI — *Ordine Ing. di Roma n. 19654*
Dott. Ing. FULVIO MARIA SOCCODATO — *Ordine Ing. di Roma n. 18861*

IL GEOLOGO

Dott. Geol. STEFANO SERANGELI
Ordine Geol. Lazio n. 659

IL RESPONSABILE DEL S.I.A.

Dott. Ing. FULVIO MARIA SOCCODATO
Ordine Ing. di Roma n. 18861

COORDINATORE PER LA SICUREZZA IN FASE DI PROGETTAZIONE

Geom. FABIO QUONDAM

VISTO: IL RESP. DEL PROCEDIMENTO

Dott. Ing. ANTONIO SCALAMANDRE'

PROTOCOLLO — DATA

GRUPPO DI PROGETTAZIONE ANAS

Dott. Ing.	*Piergiorgio D'Armini*	*– Studio di traffico*
Dott.Ing.	*Gabriele Giovannini*	*– Cartografia*
Arch.	*Barbara Banchini*	*– Ambiente*
Dott.Geol.	*Giuseppe Cardillo*	*– Ambiente*
Dott.Geol.	*Stefano Serangeli*	*– Geologia*
Dott.Ing.	*Enrico Mittiga*	*– Geotecnica*
Dott.Ing.	*Alessandro Milo*	*– Idraulica*
Dott.Ing.	*Gianfranco Fusani*	*– Strade*
Dott.Ing.	*Francesco Primieri*	*– Strade*
Dott.Ing.	*Alessandro Piccarreta*	*– Opere civili*
Dott.Ing.	*Francesco Bario*	*– Opere civili*
Geom.	*Carmelo Zema*	*– Espropri*
Dott.Ing.	*Pierluigi Fabbro*	*– Interferenze*
Dott.Ing.	*Francesco Bezzi*	*– Impianti*
Geom.	*Fabio Quondam*	*– Camp., capitolati e sicurezza*
Geom.	*Pietro Tomasiello*	*– Opere civili*

RESPONSABILI DI SERVIZI INGEGNERIA

Dott.Ing.	*Fulvio Maria Soccodato*	*– Territorio*
Dott.Ing.	*Alessandro Micheli*	*– Geotecnica e Impianti*
Dott.Ing.	*Achille Devitofranceschi*	*– Opere Civili*
Geom.	*Fabio Quondam*	*– Computi e capitolati*
Dott.Geol.	*Serena Majetta*	*– Caratterizzazione ambientale*

PROGETTO STRADALE

Planimetria barriere sicurezza e segnaletica

svincolo di Alghero

CODICE PROGETTO (PROGETTO / LIV. PROG. / N. PROG.)	NOME FILE	REVISIONE	SCALA:
LOPLSC D 1401	T00PS00TRAPN07_B CODICE ELAB. T00PS00TRAPN07	B	1:1.000

REV.	DESCRIZIONE	DATA	REDATTO	VERIFICATO	APPROVATO
D					
C					
B	EMISSIONE PER PROCEDURE AUTORIZZATIVE	APR. 2015	Ing. F. Primieri	Ing. G. Fusani	Ing. F. M. Soccodato
A	EMISSIONE	APR. 2015	Ing. F. Primieri	Ing. G. Fusani	Ing. F. M. Soccodato