


SCALE QUOTE 1:200
SCALE DISTANZE 1:2000

GRF. 0,000

NUMERO SEZIONI	QUOTE TERRENO	QUOTE PROGETTO	DISTANZE PARZIALI	DISTANZE PROGRESSIVE

SCALE QUOTE 1:200
SCALE DISTANZE 1:2000


GRF. 0,000

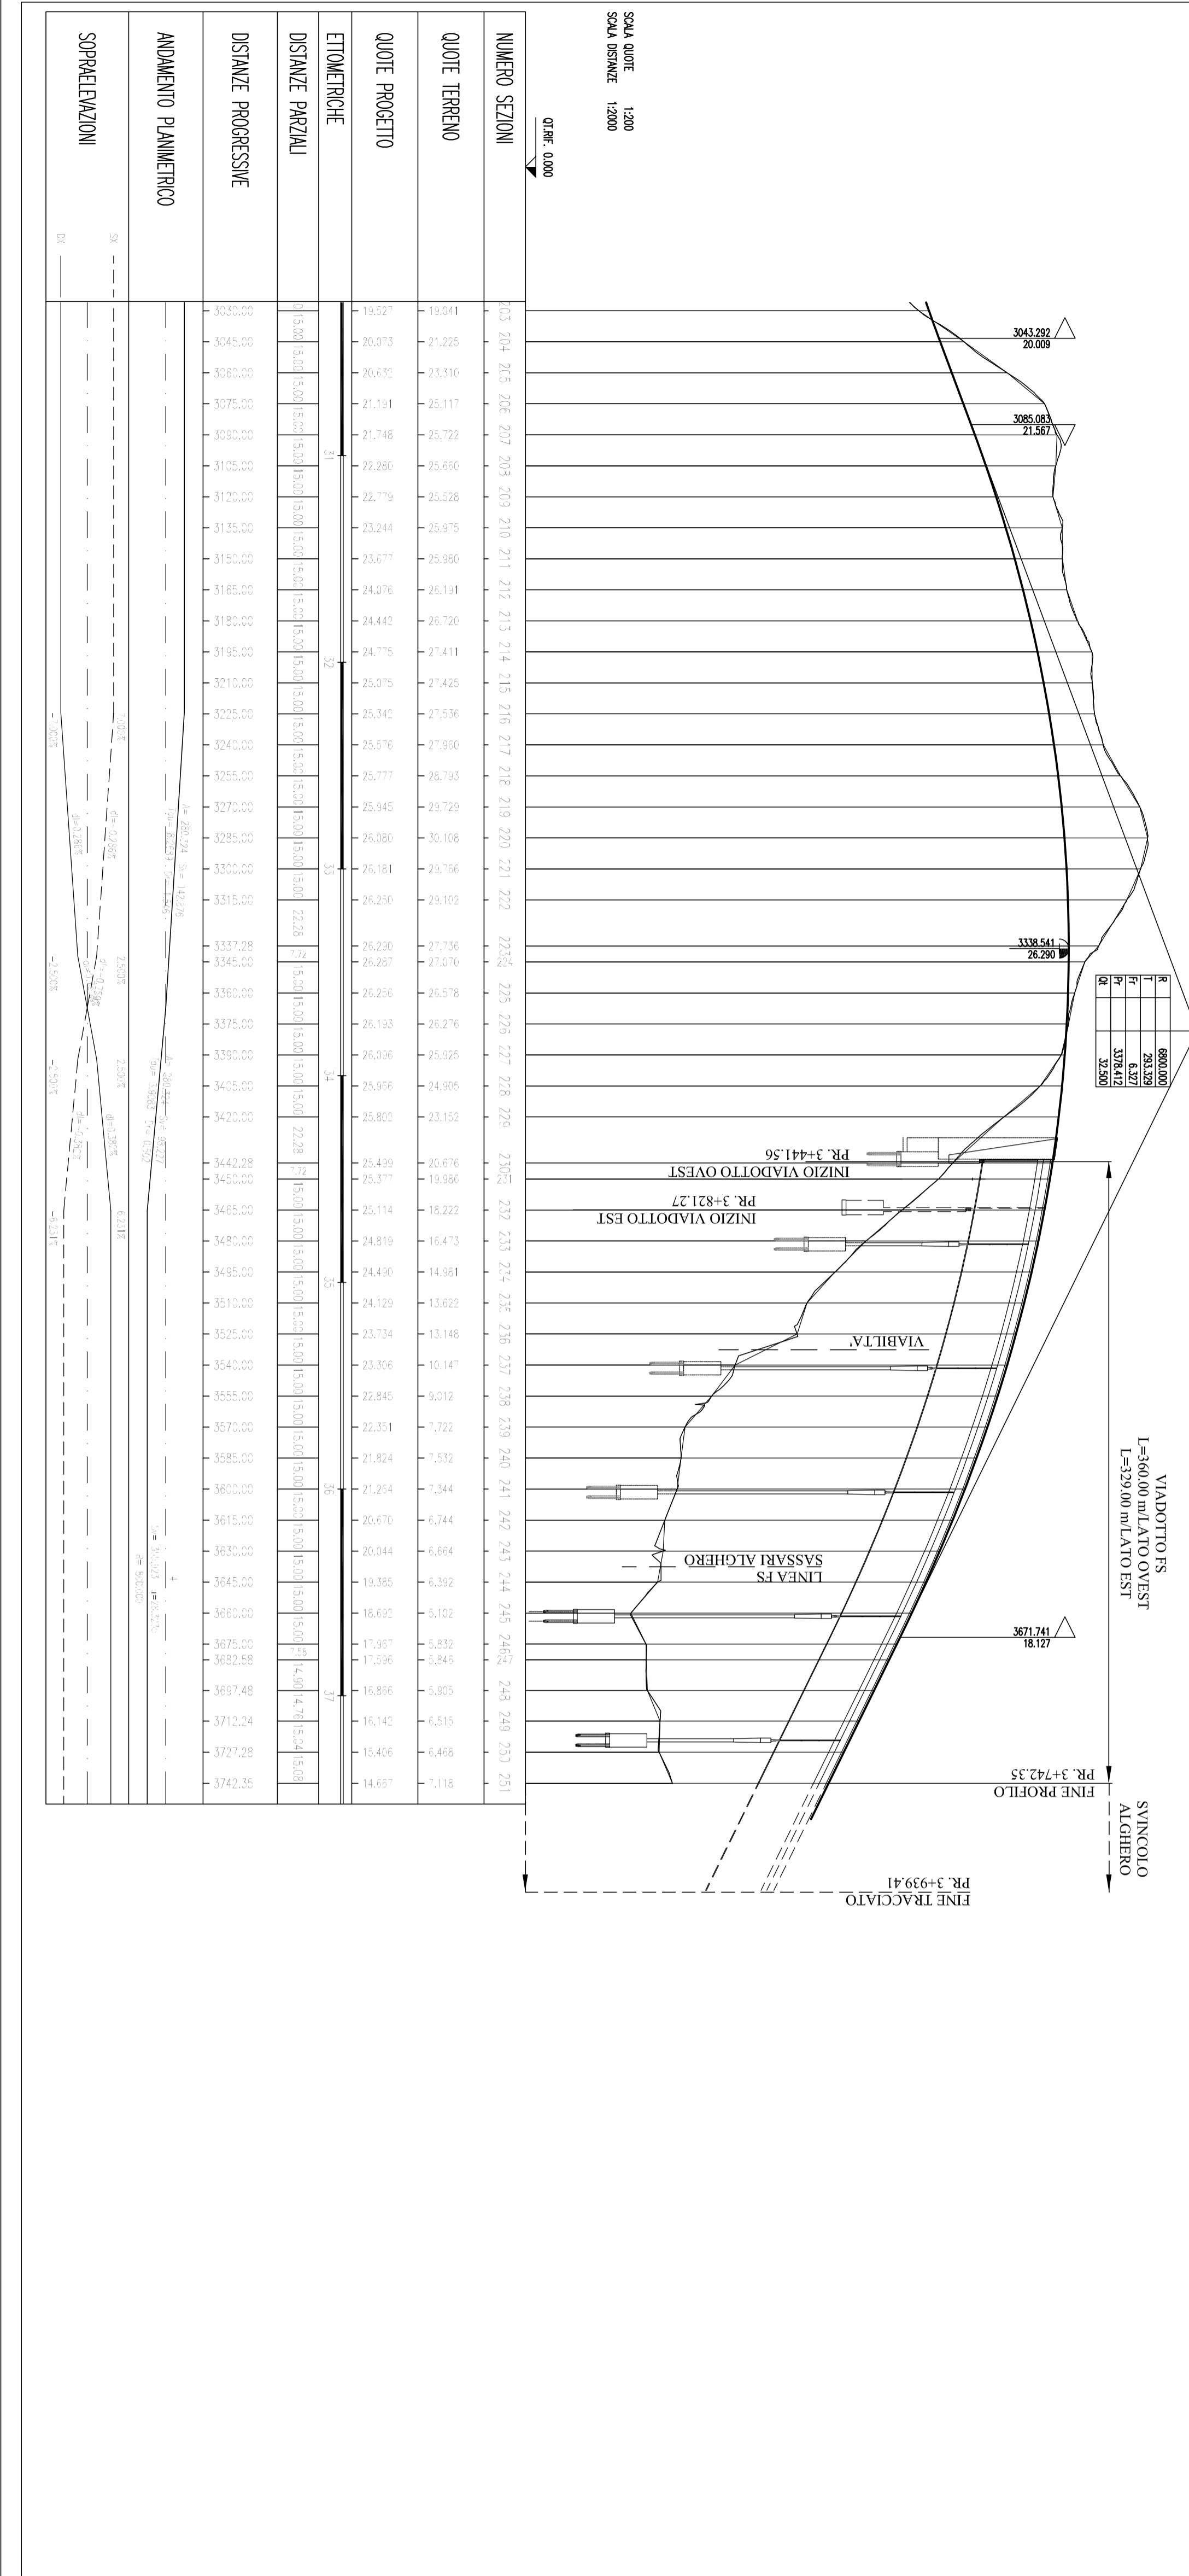

SCALE QUOTE 1:200
SCALE DISTANZE 1:2000

GRF. 0,000




Anas Spa

Direzione Centrale Progettazione

Nuova S.S.291
Lavori di costruzione del 1° lotto da
Alghero ad Olmedo, in località bivio
cantoniera di Rudas

PROGETTO DEFINITIVO

ANAS - DIREZIONE CENTRALE PROGETTAZIONE

PROGETTISTI: Dat. Ing. ADRIATE DENTONARDI Dat. Ing. ROMANO NICOLA Dat. Ing. ALESSANDRO MICELI Dat. Ing. ALBERTO SERRAVALLE IL GEOLOGO Dat. Geol. STEFANO SERAVELLI IL RESPONSABILE DEL S.I.A. Dat. Ing. FABIO MARI SUCCEDANO COORDINATORE PER LA SICUREZZA IN FASE DI PROGETTAZIONE Geom. 
VISTO IL RESP. DEL PROCEDIMENTO Dat. Ing. ANTONIO SCALAMANDRE	RESPONSABILI DI SERVIZI INTERCORRELATI Dat. Ing. Massimo Accornero Dat. Ing. Achille DeGennaro Dat. Ing. Sergio Maffei

PROGETTO STRADALE			
Profilo longitudinale - Nuova S.S.291			
do pr. 2+100,00 a pr. 3+742,35			
CODICE PROGETTO	NOME FILE	REVISIONE	SCALE
PROGETTO LVI. PROG. N. PROG. 1401	TOPO-SOOTRAF02_B	B	1:2000/1:200
LOPLSC 1401			
CODICE TOPOSOOTRAF02			
ETAB			
C			
B	EMISSIONE PER PROCEDURE AUTORIZZATIVE		
A	REVISIONE		
REV.	DESCRIZIONE	DATA	REDAZIONE
1	VERIFICATO	APPROVATO	