
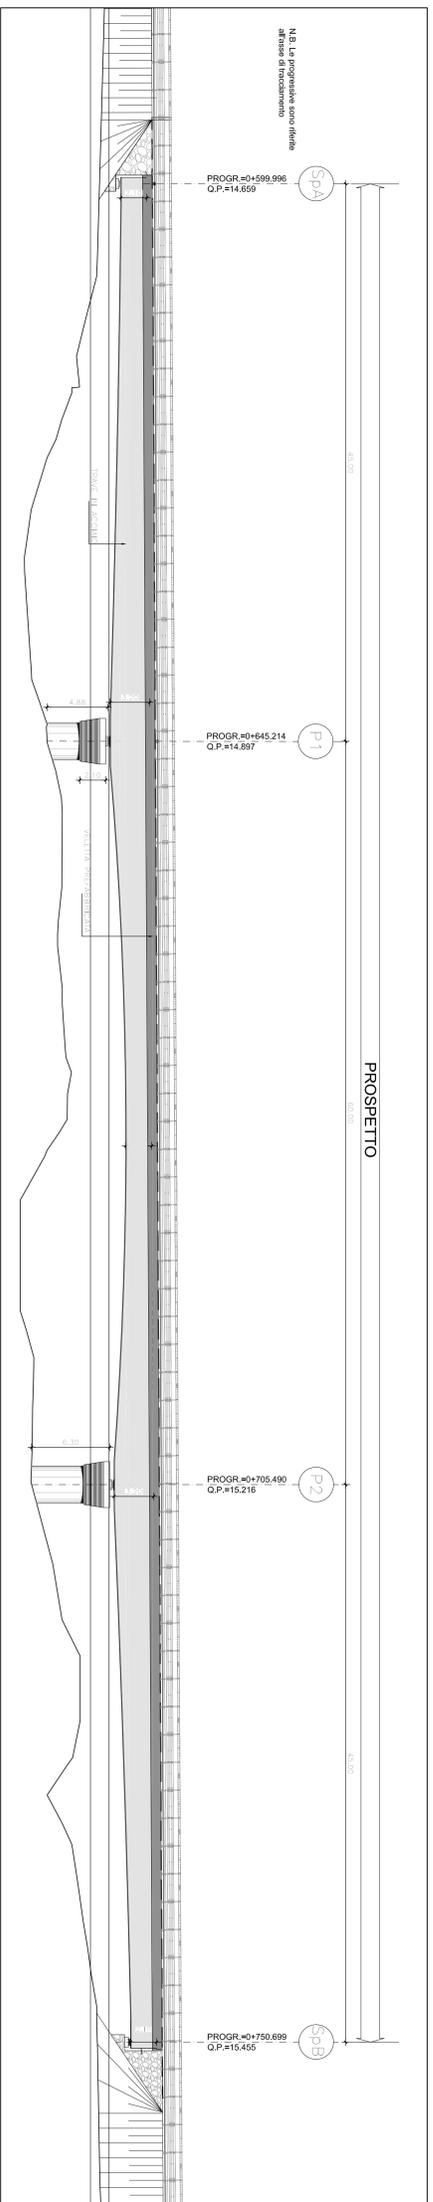


Sezione tipica trasversale - Scala 1:50

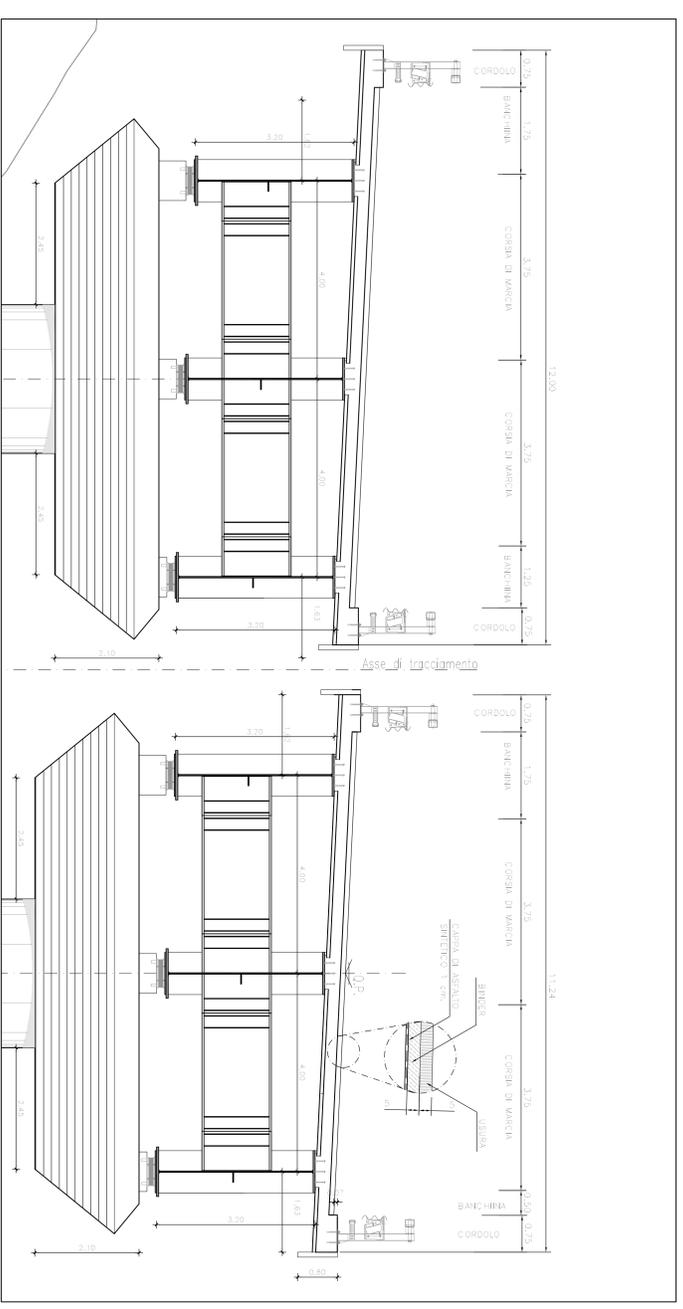

Anas Spa
 Direzione Centrale Progettazione

Nuova S.S.291
 Lavori di costruzione del 1° lotto da
 Alghero ad Olmedo, in località bivio
 cantoniera di Rudas

PROGETTO DEFINITIVO

PROGETTAZIONE: ANAS - DIREZIONE CENTRALE PROGETTAZIONE


OPERE D'ARTE MAGGIORI - NUOVA S.S. 291	
Vadotto 1: Vadotto Riu Serra	
Palmiera Impalcato, prospetto e sezione trasversale	
