




PIANTA 1:500

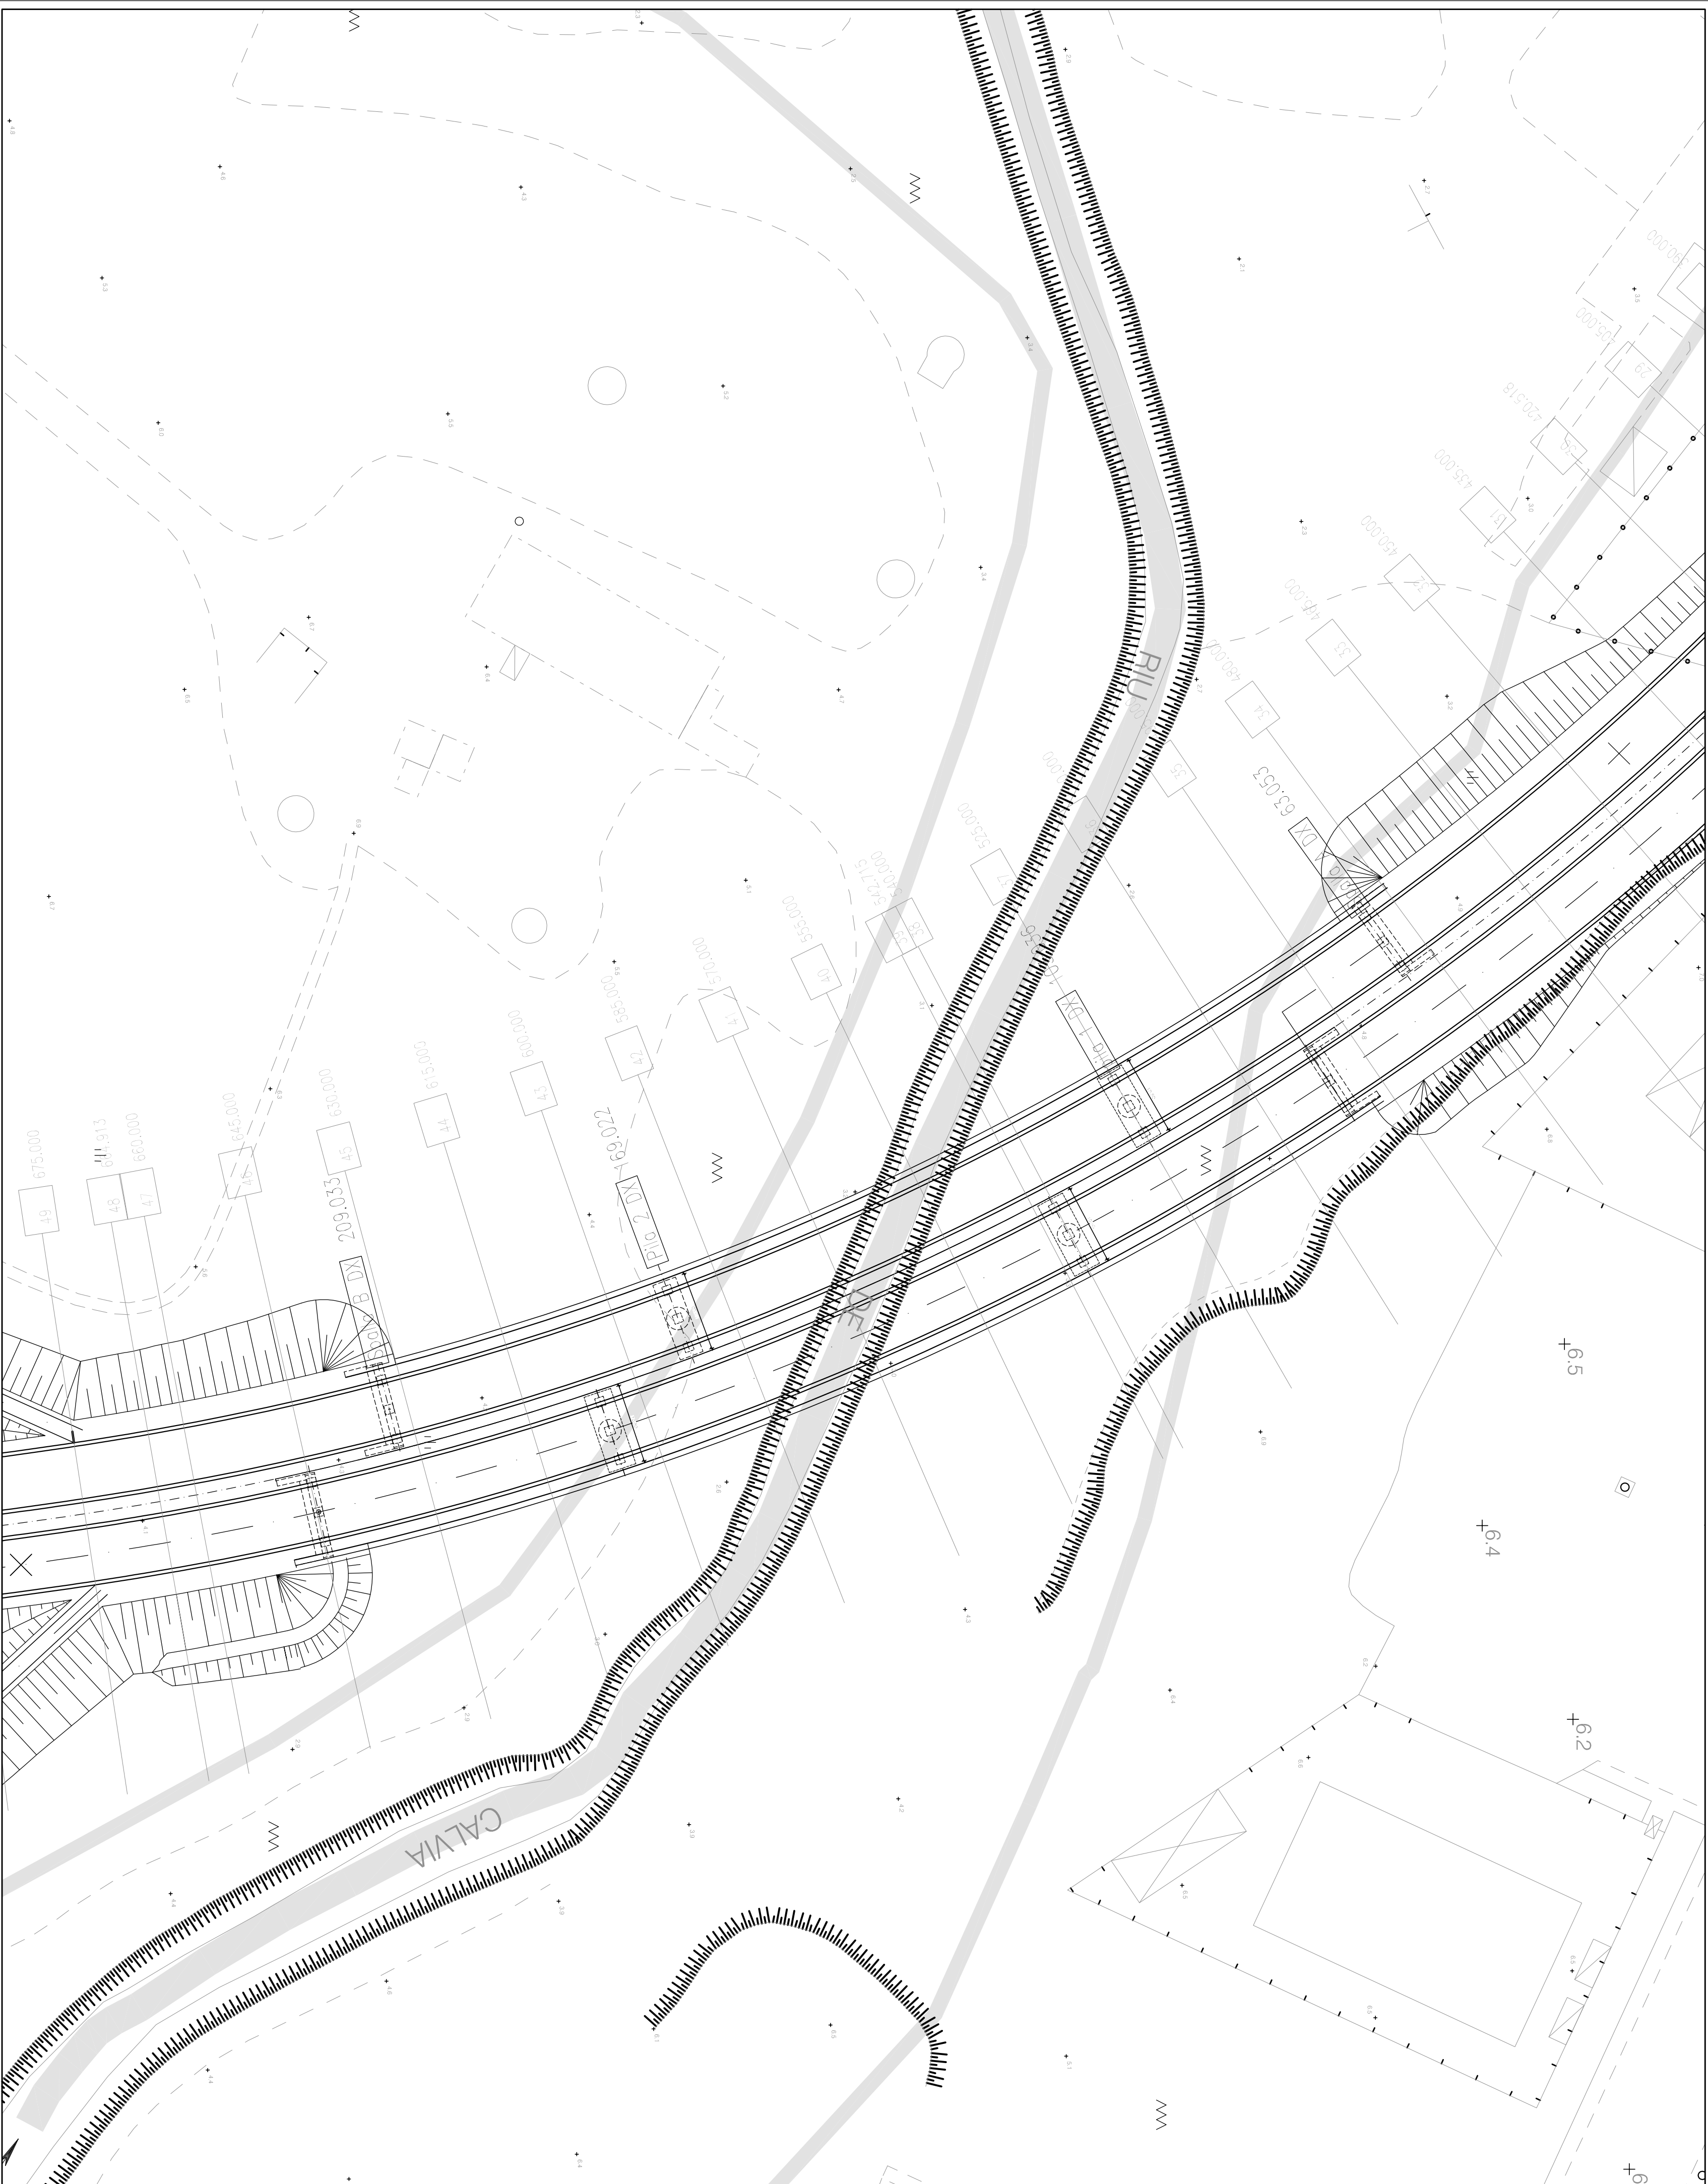

Sezione tipica trasversale - Scala 1:50

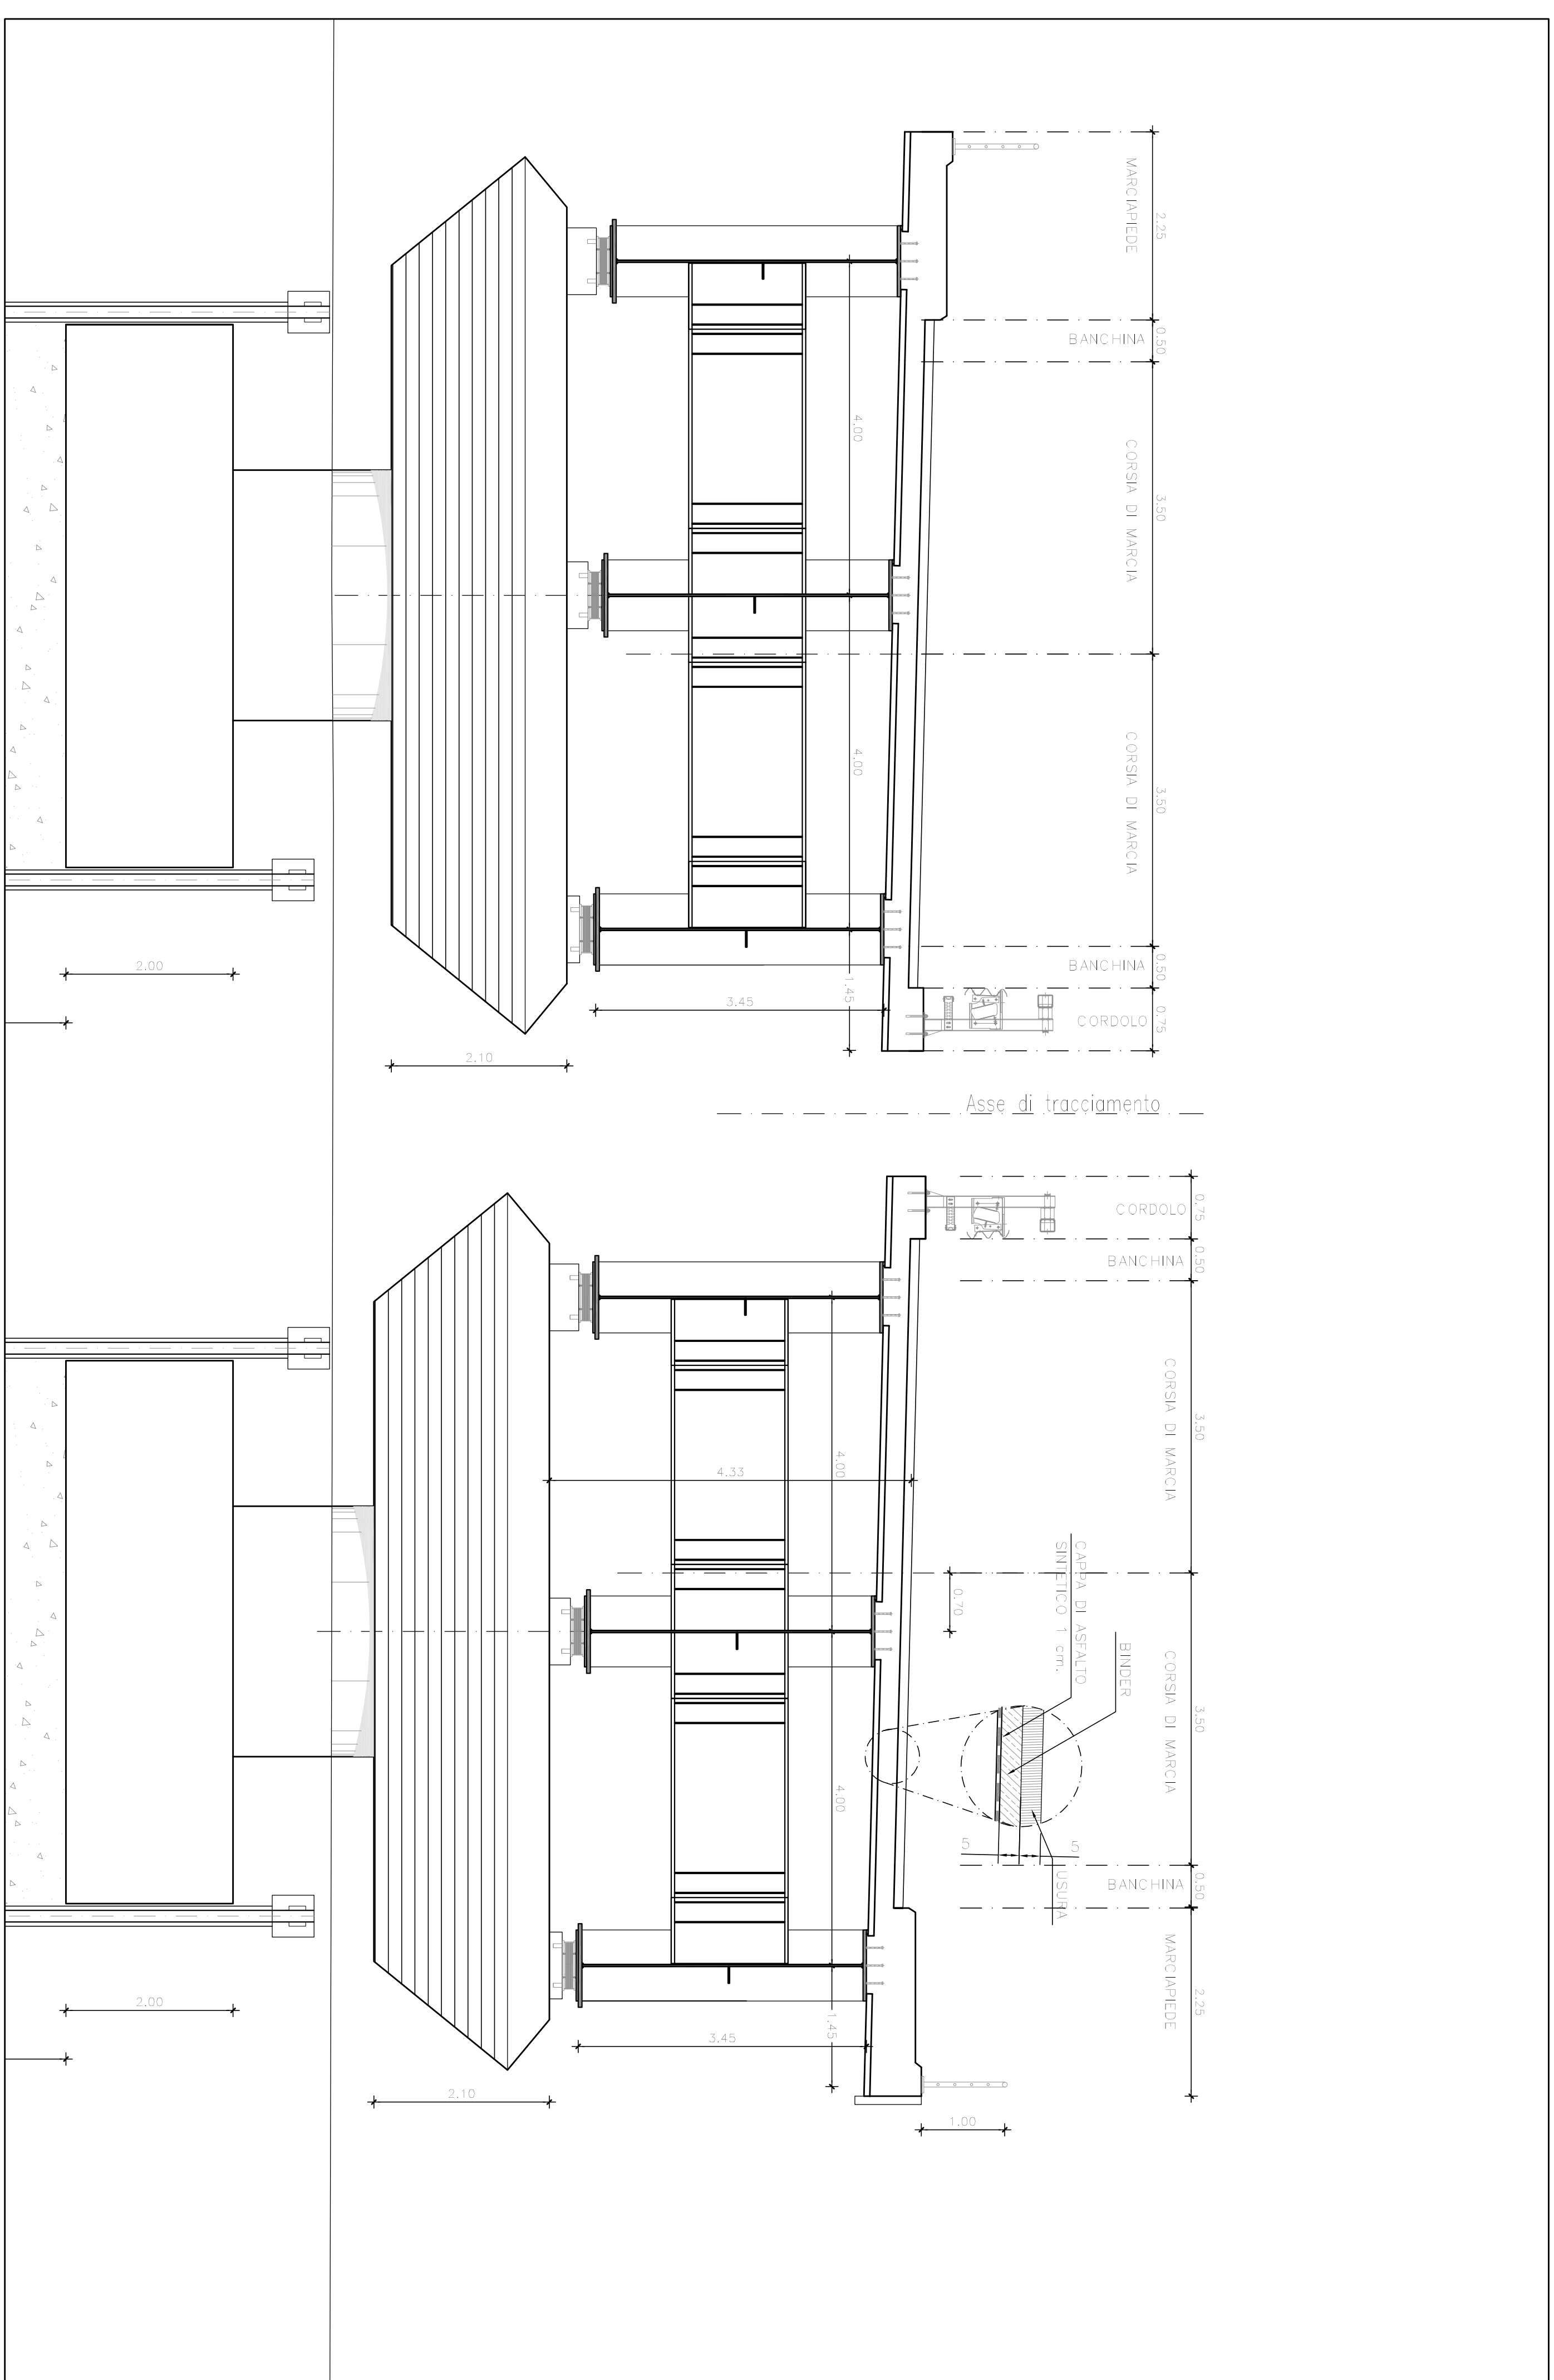

PROSPETTO 1:200

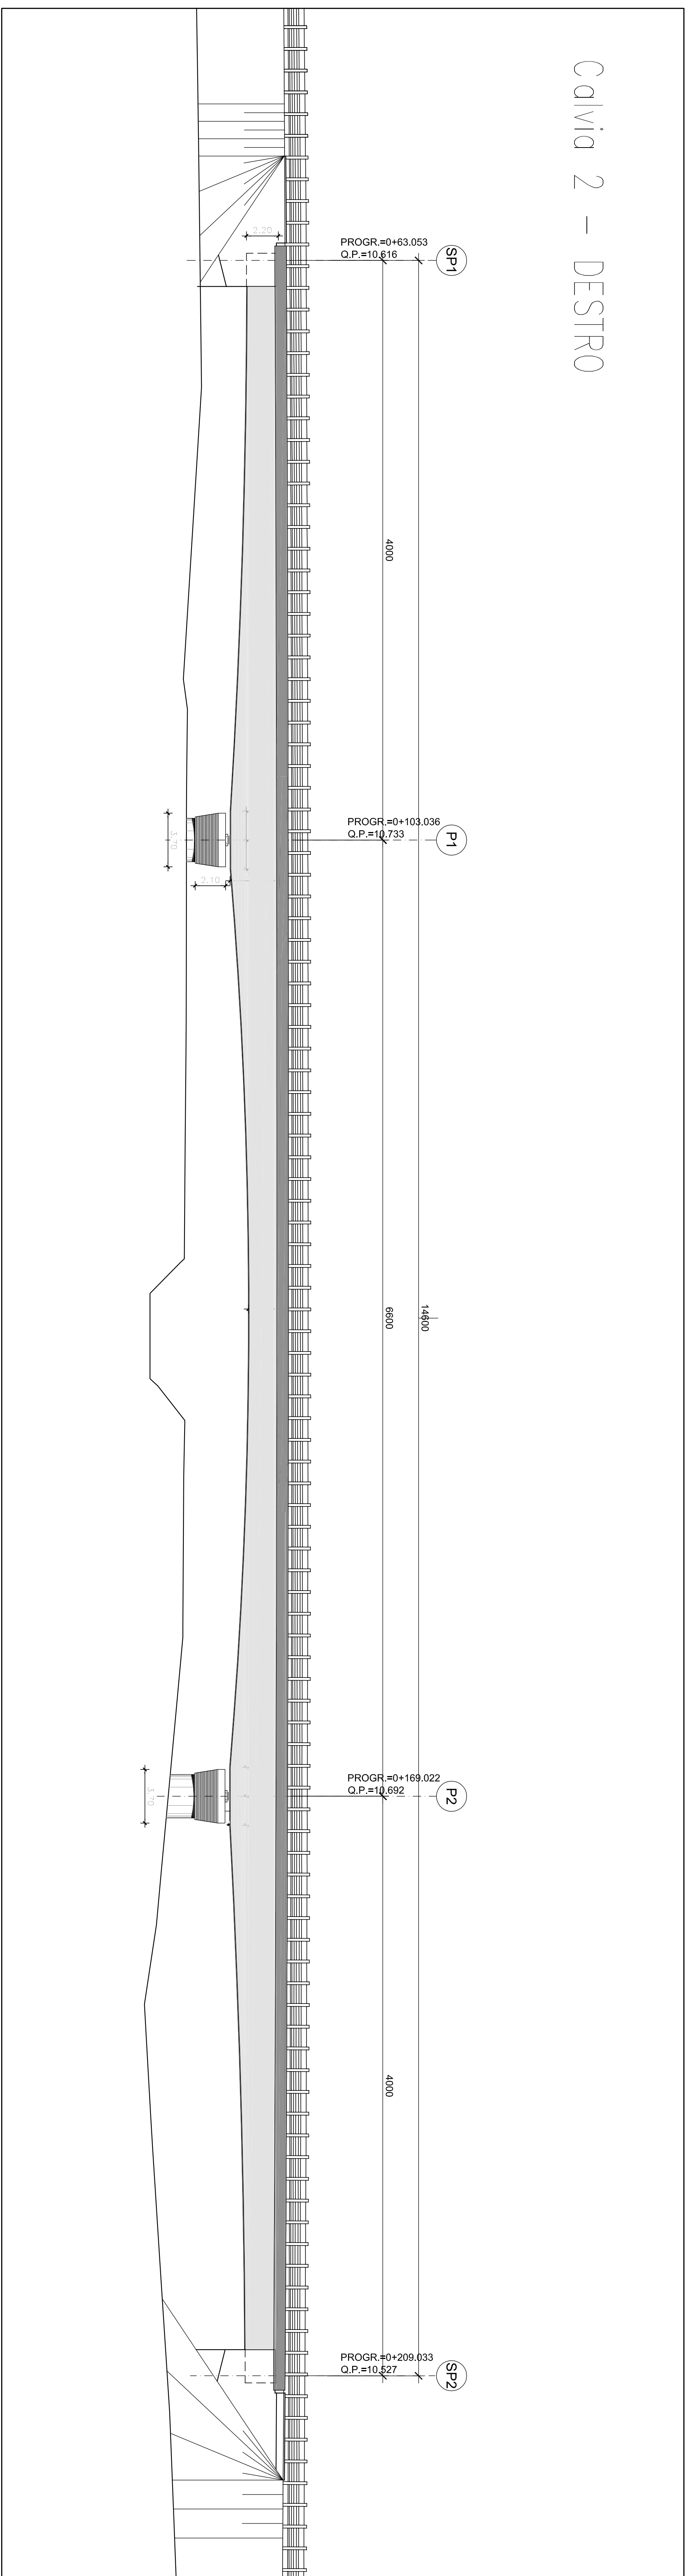[illegible]