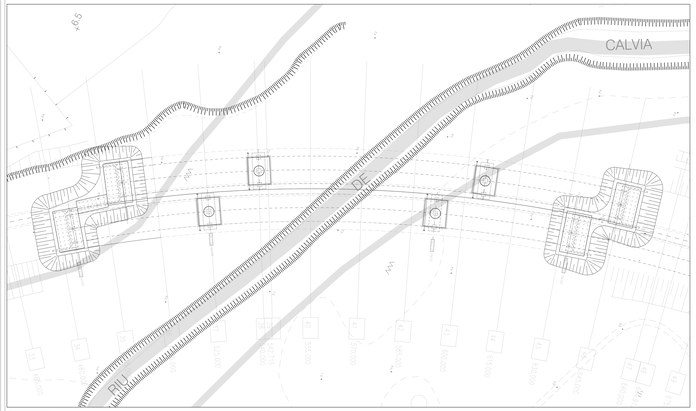

PIANTA SCALA 1:500

SEZIONE SCALA 1:100

QUOTA (m) RIFERIMENTO ESTRADOSSO PUNTO DI FONDAZIONE PILE	
CAMPATA	
Campata n°	[m]
SP1	1.50
P1	1.60
P2	1.60
SP2	1.50

QUOTA (m) RIFERIMENTO ESTRADOSSO PUNTO DI FONDAZIONE PILE	
CAMPATA	
Campata n°	[m]
SP1	1.50
P1	1.60
P2	1.60
SP2	1.50

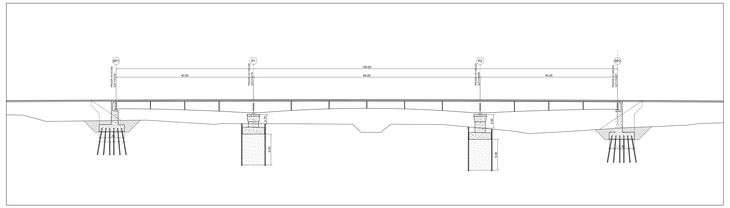

SEZIONE SCALA 1:100

Anas SpA

Direzione Centrale Progettazione

Nuova S.S.291
Lavori di costruzione del 1° lotto da Alghero ad Olmedo, in località bivio cantoniera di Rudas

PROGETTO DEFINITIVO

PROGETTAZIONE: ANAS - DIREZIONE CENTRALE PROGETTAZIONE








OPERE D'ARTE MAGGIORI IN TERMINI DI SVI

Viadotto 2: Viadotto Riu de Calvia
Pianta fondazioni e sezione longitudinale

CODICE PROGETTO				NOME FILE		REVISIONE	SCALA
				PO1_W02_STR_INO2_B			
				PO1	DV	PO2	DO2	B	1:100

REV.	DESCRIZIONE	DATA	REDATTO	CONTROLLATO	APPROVATO
B	EMISSIONE PER PROCEDURE AUTORIZZATIVE	APR. 2014	ing. A. Bosco	dip. G. Tilocca	dip.Antonio Calvaresi
A	EMISSIONE	APR. 2013			