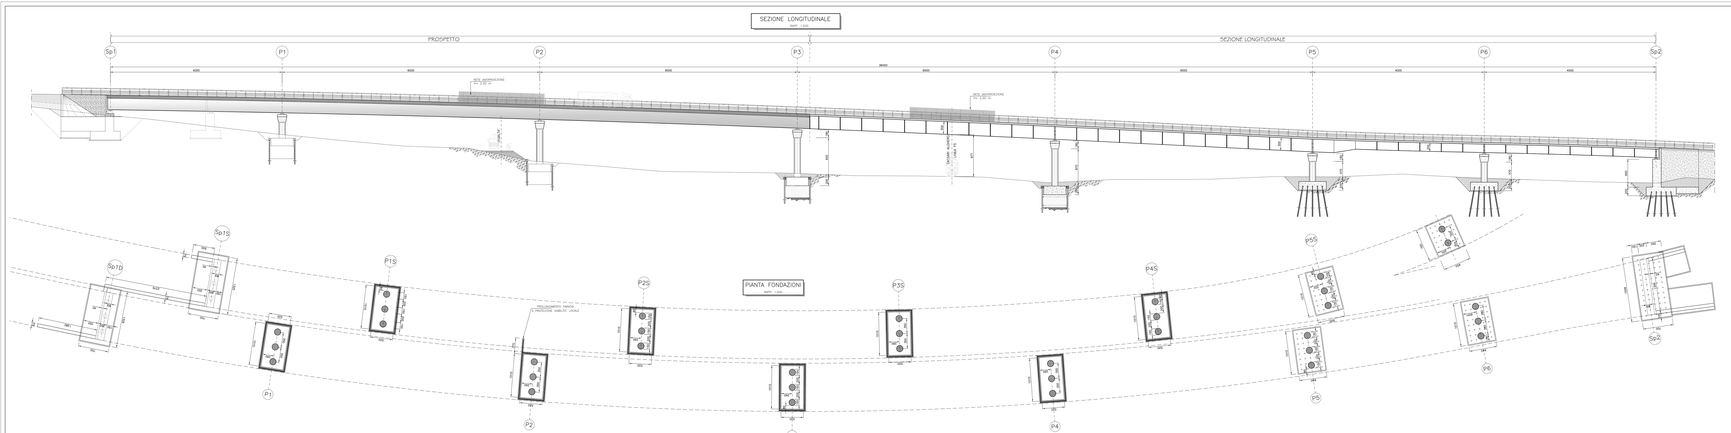
SEZIONE LONGITUDINALE
scala 1:200
PROSPETTO
SEZIONE LONGITUDINALE
Sp1
P1
P2
P3
P4
P5
P6
Sp2
4000
4000
4000
4000
4000
4000
4000
28000
ASSE APPOGGIO
ASSE APPOGGIO
