



SEZIONE TRASVERSALE " Sp1D "

Scala 1:50

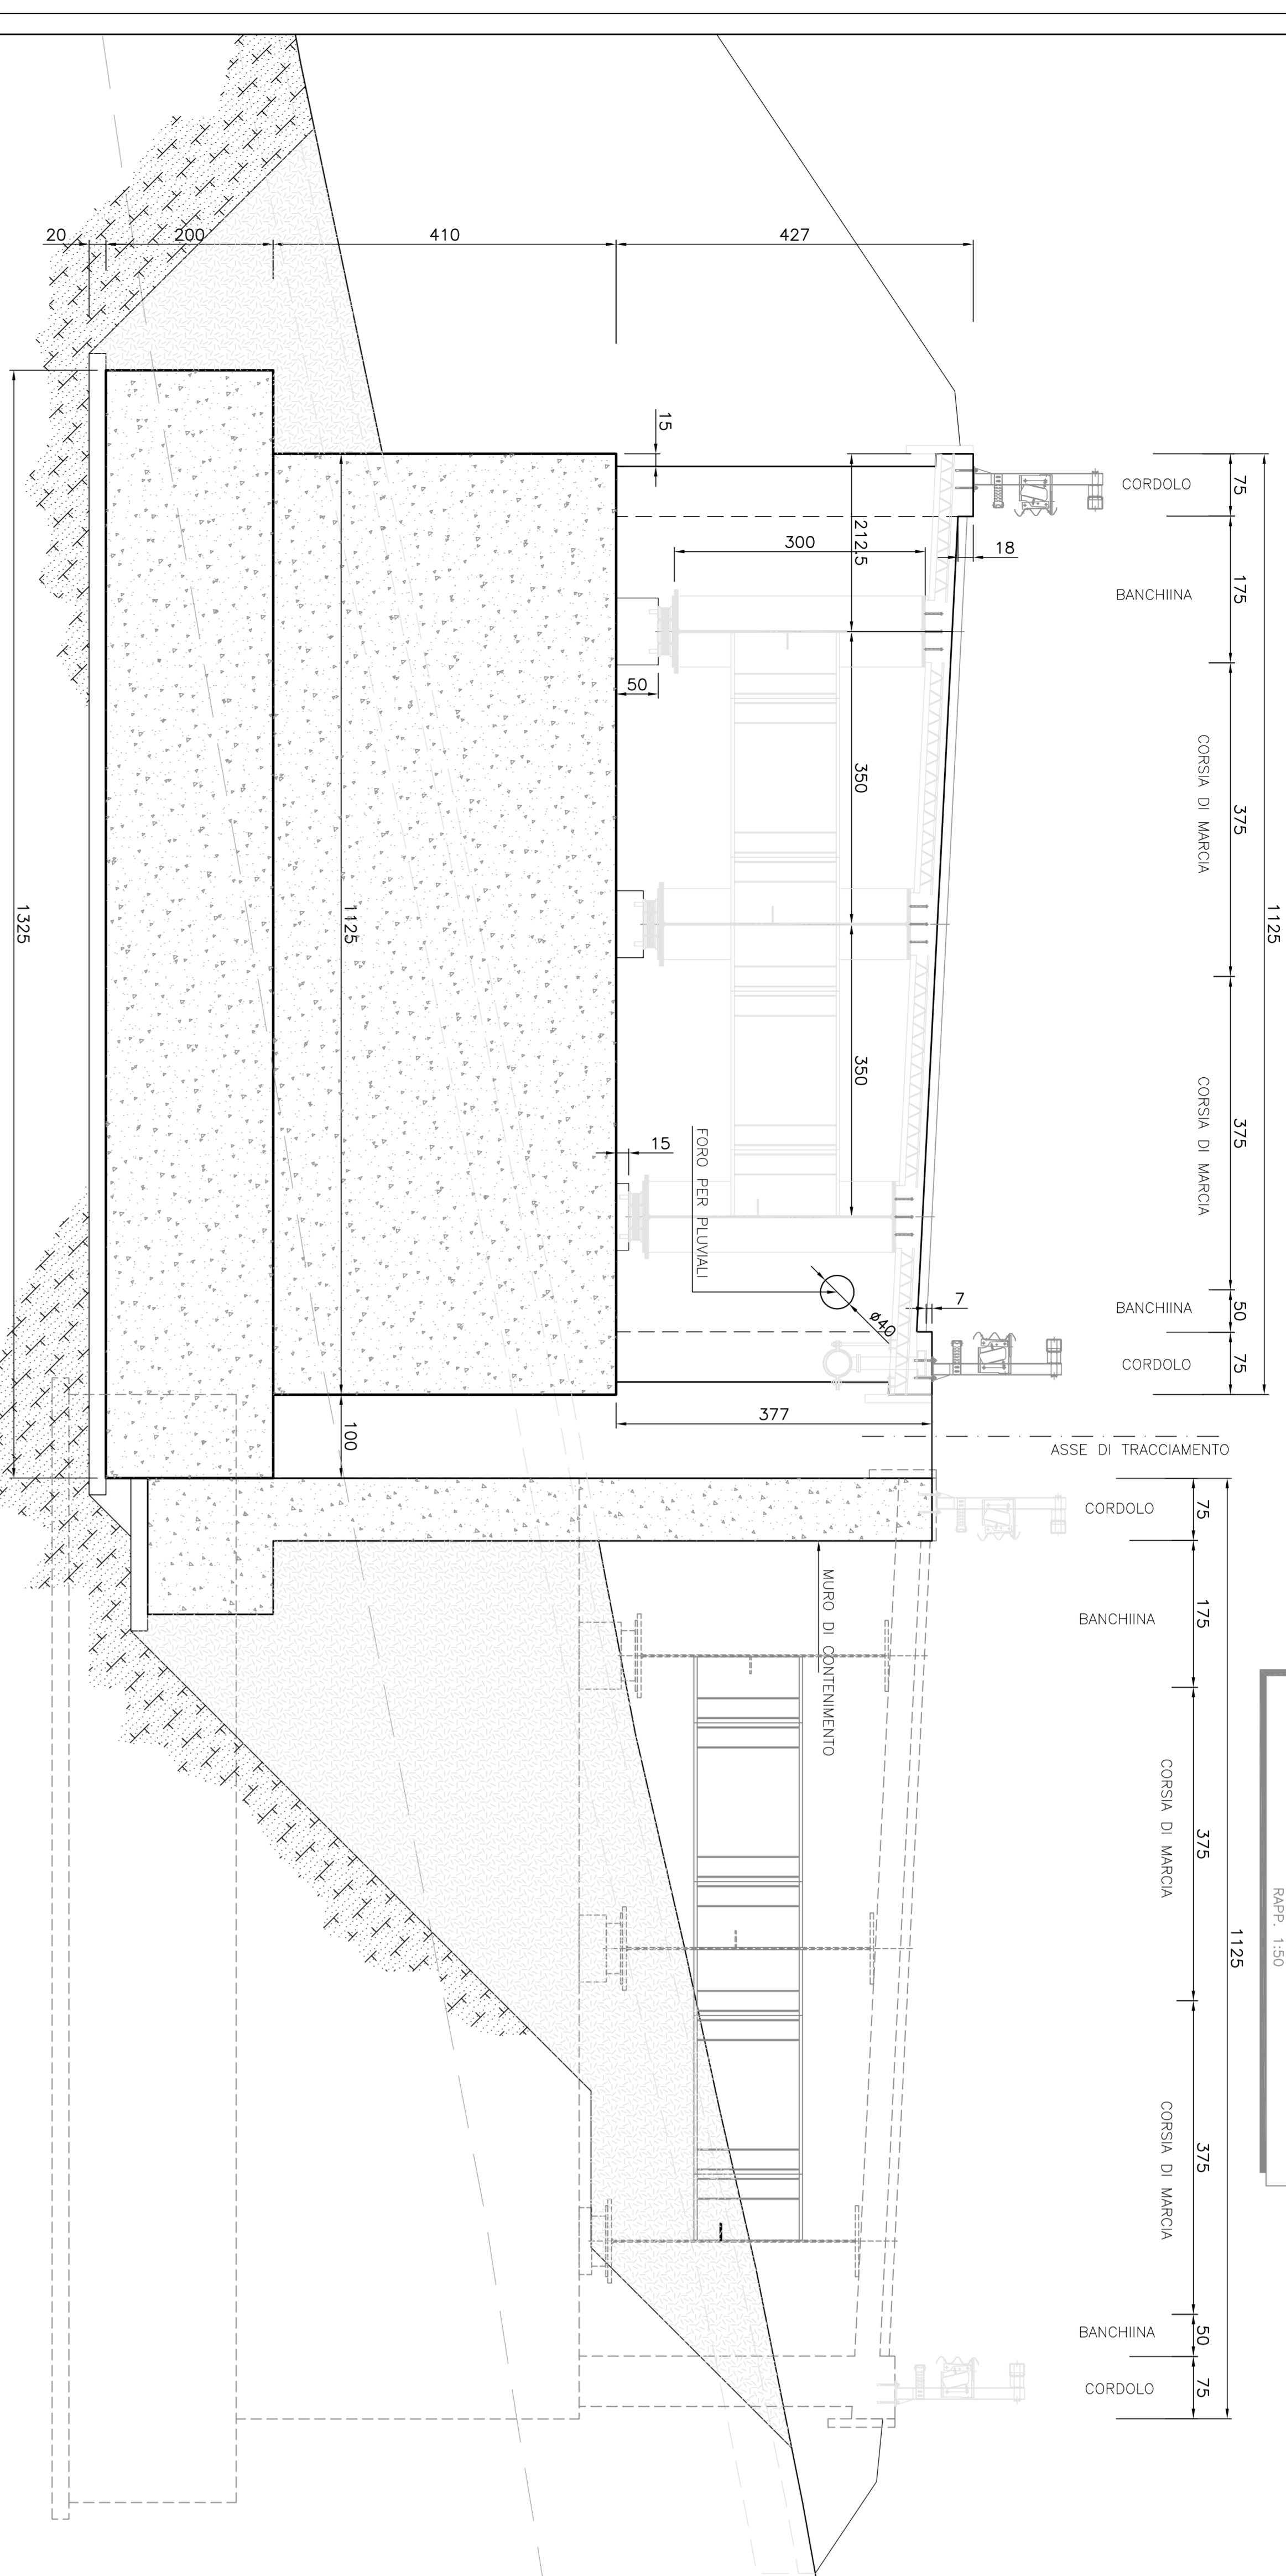


SEZIONE TRASVERSALE " Sp1S "

Scala 1:50

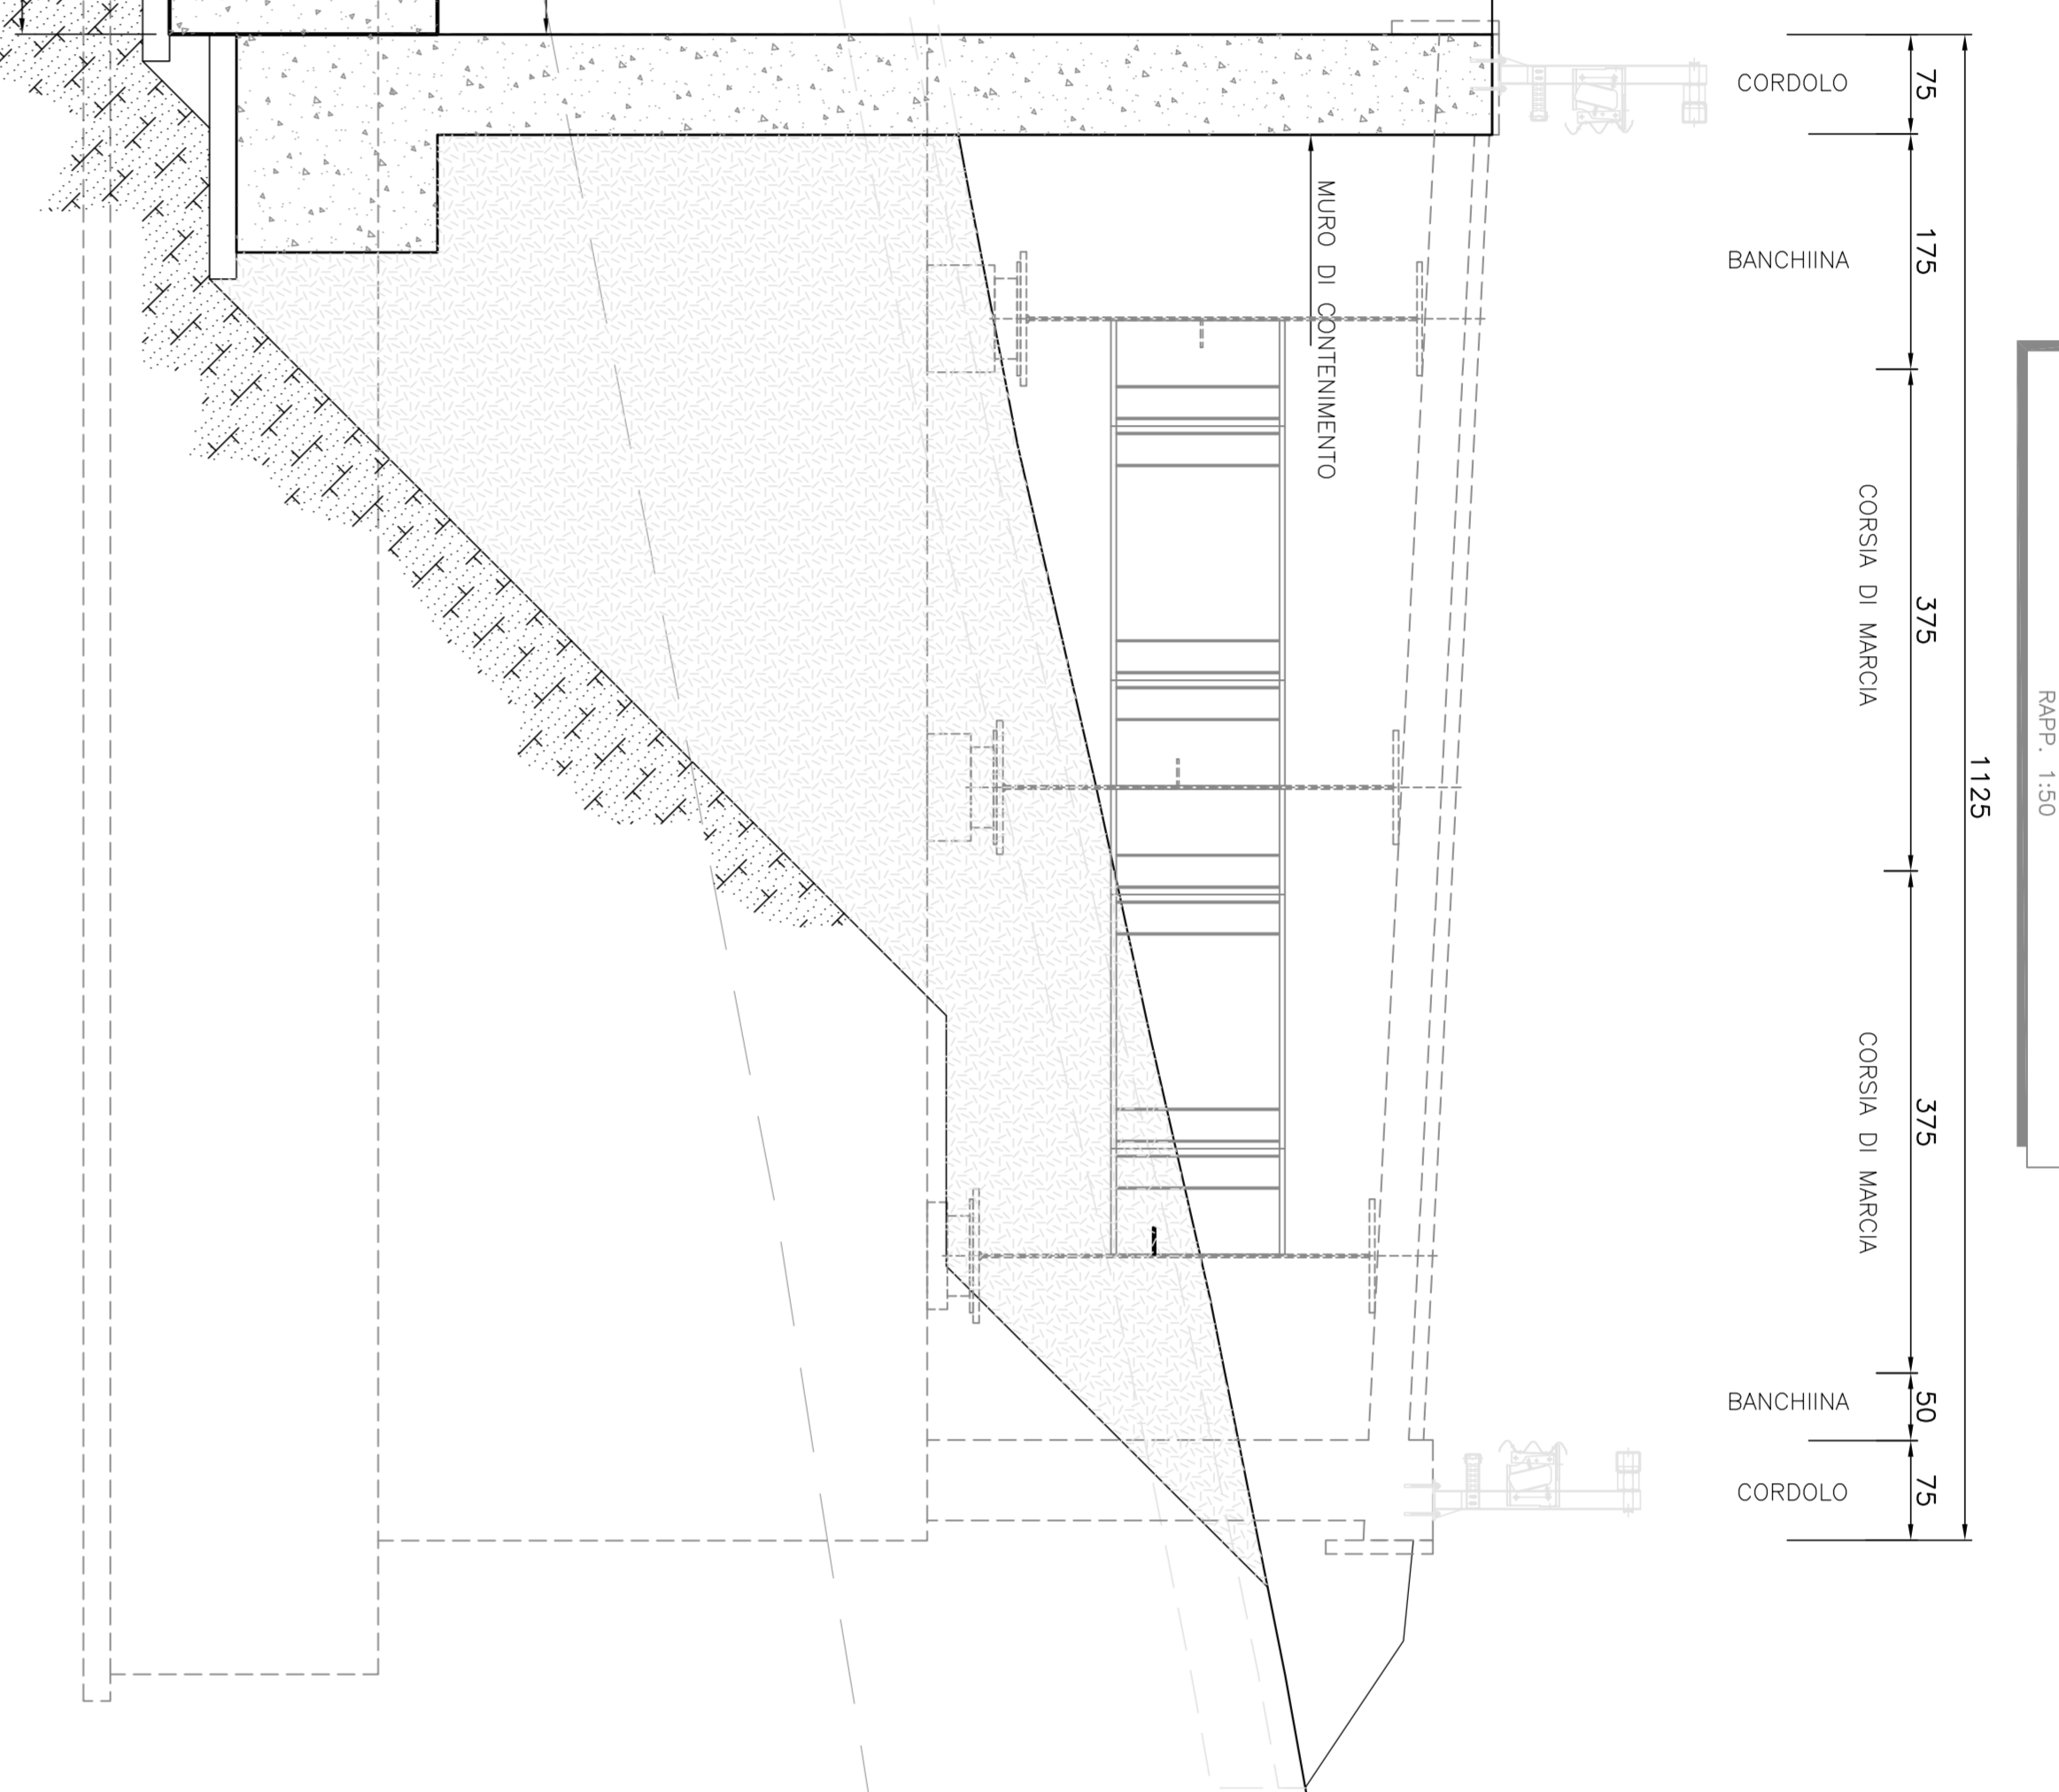


VISTA LONGITUDINALE " Sp1D "

Scala 1:50

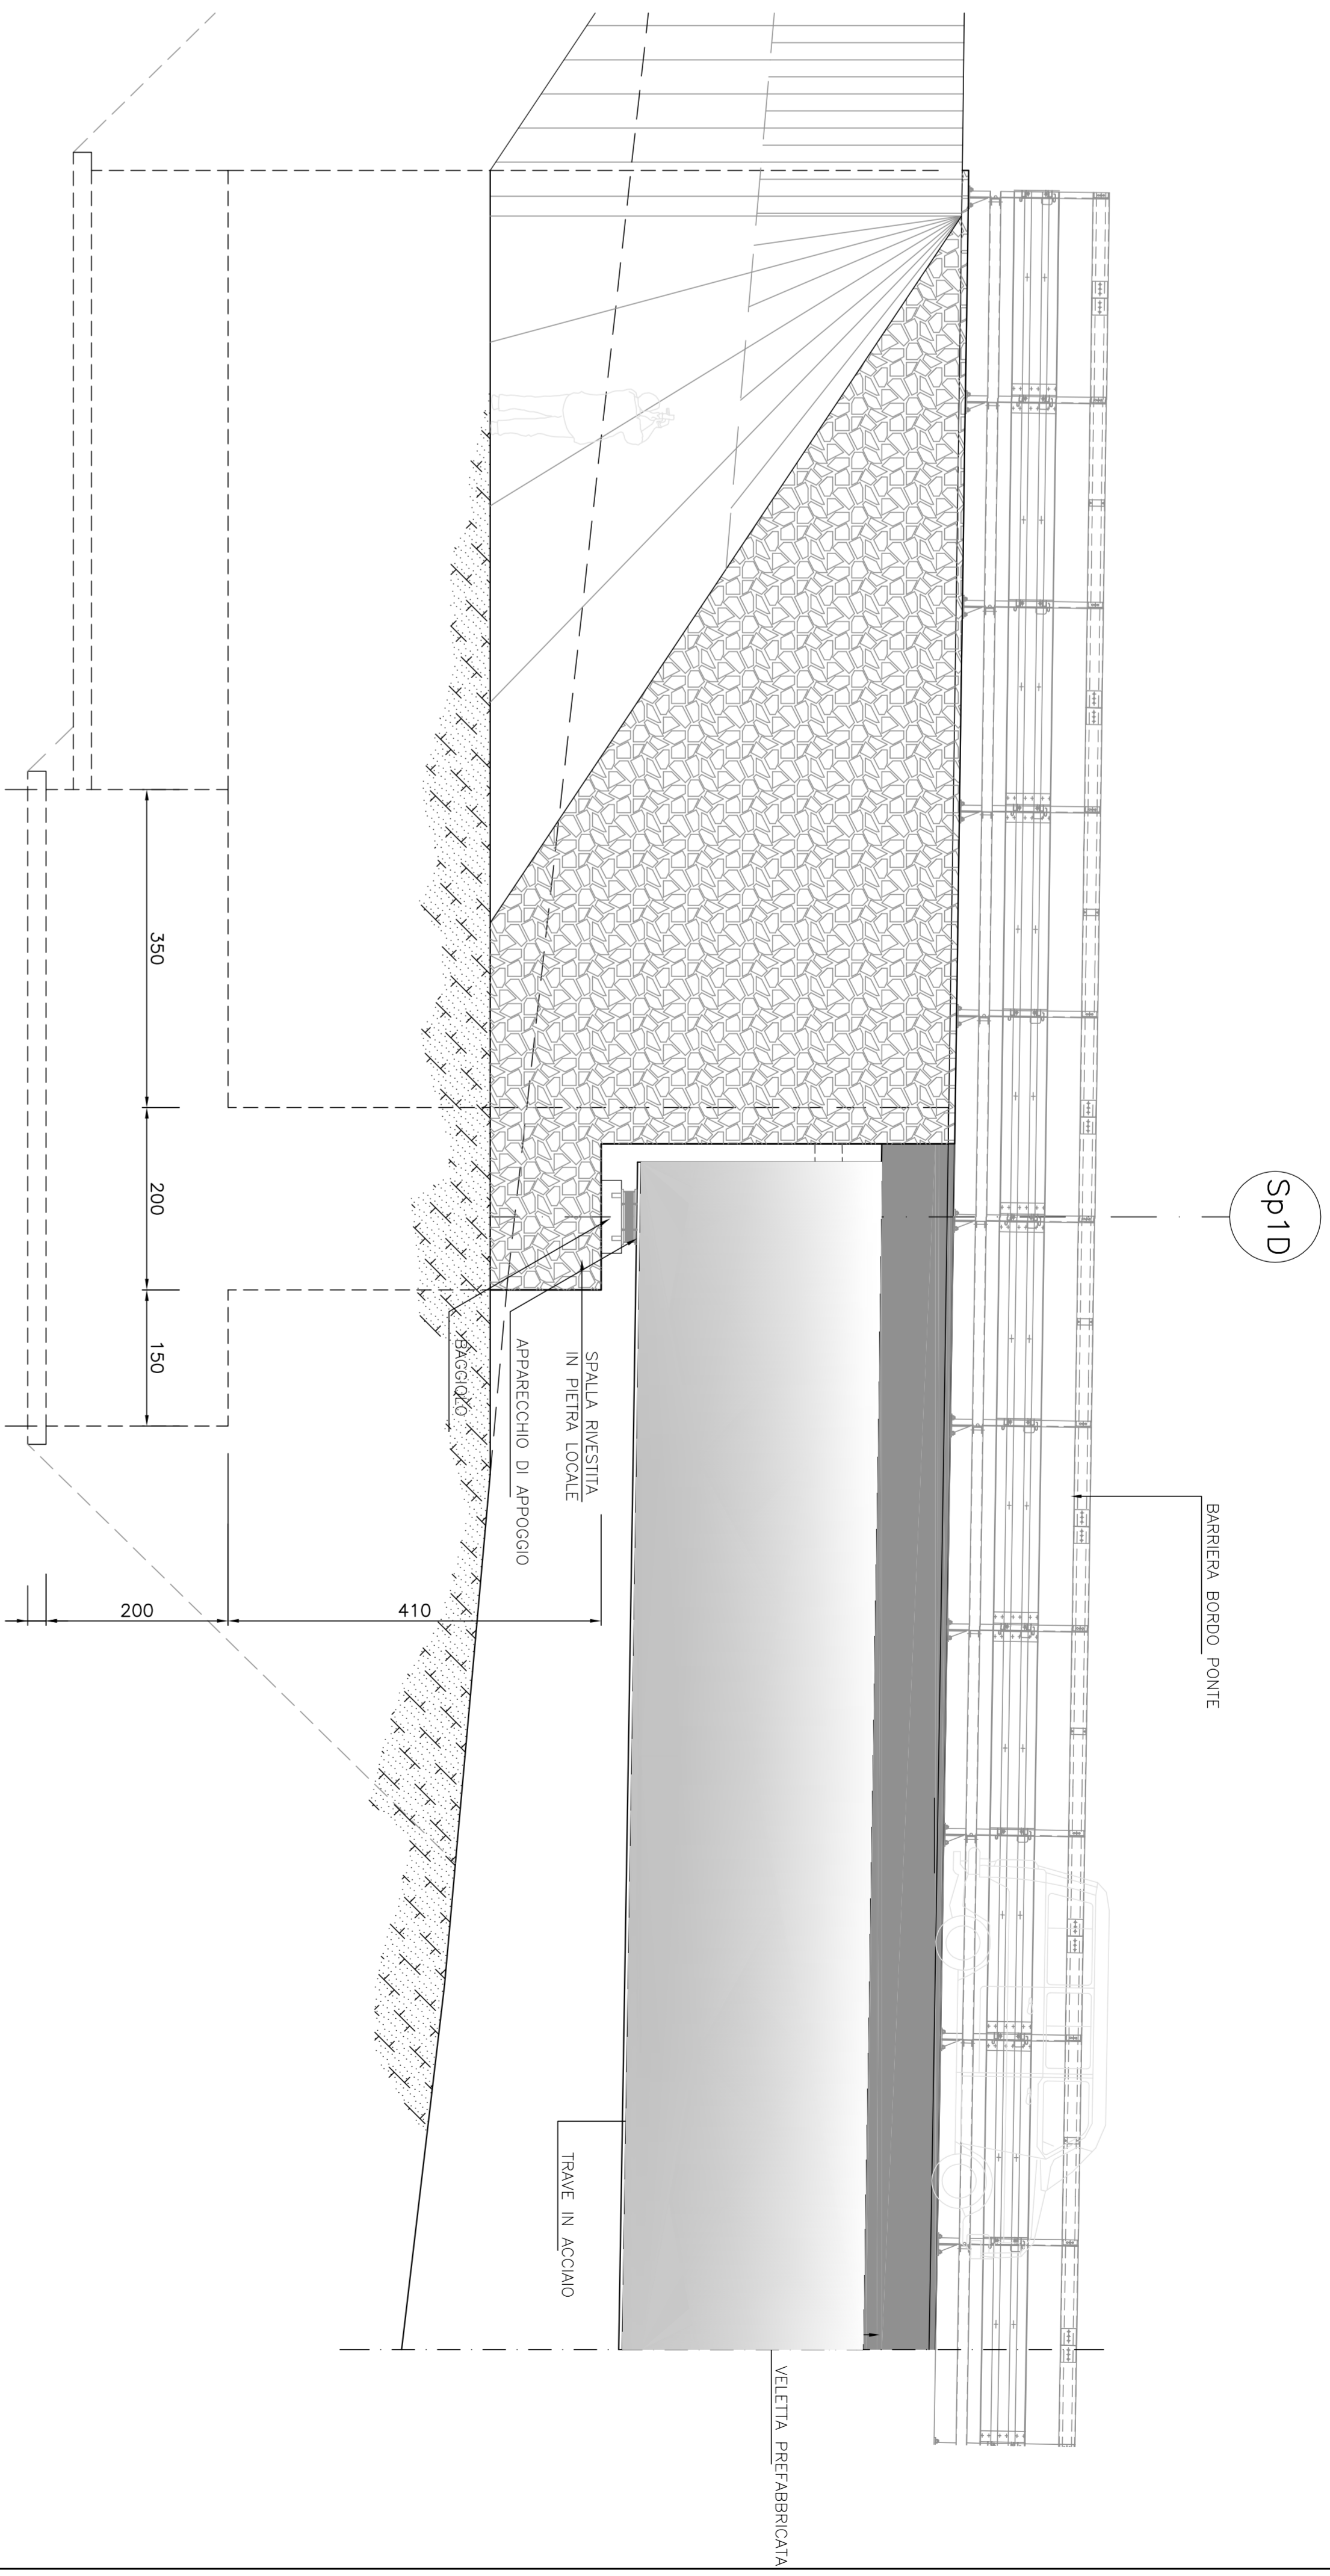

PIANTA FONDAZIONE "Sp1D"

Scala 1:50

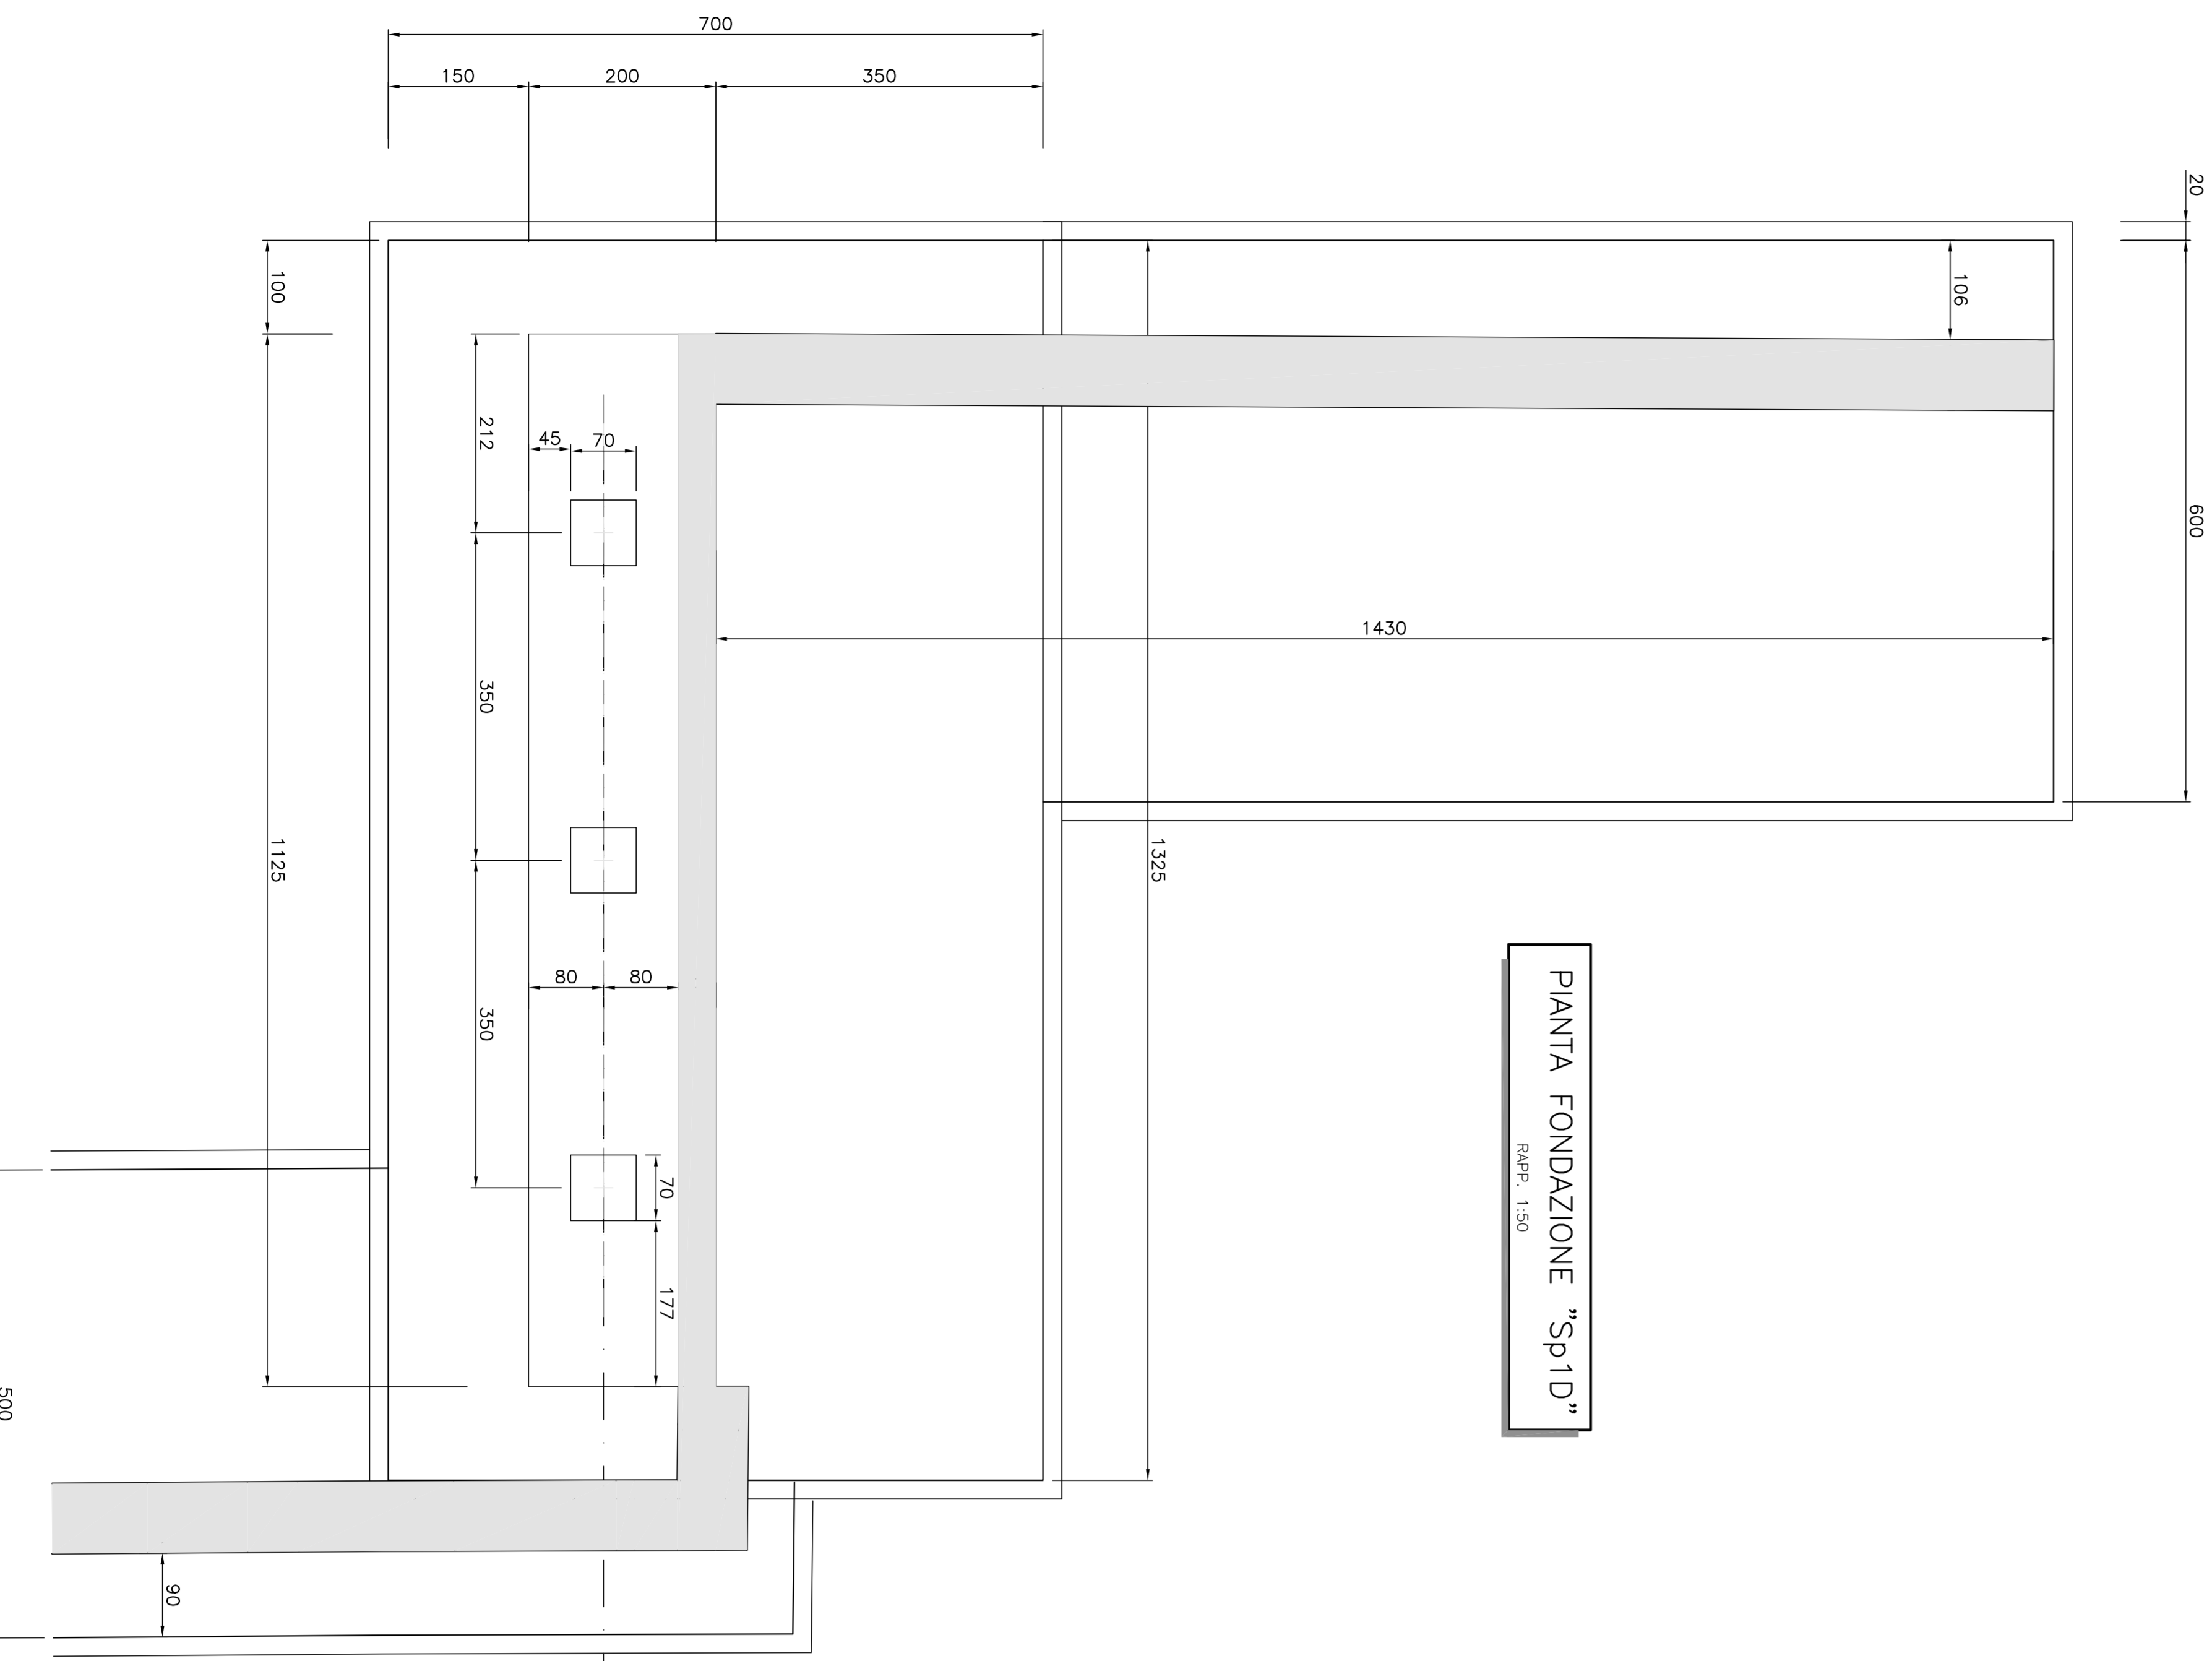

Sp1D

Anas Spa

Nuova S.S.291
Lavori di costruzione del 1° lotto da
Alghero ad Olmedo, in località bivo
contorniera di Rudas

PROGETTO DEFINITIVO

Table with project details: PROGETTAZIONE, PROGETTISTI, PROGETTO, and other technical specifications.

Table with project metadata: CODICE PROGETTO, MODEL FILE, EMISSIONE, and other administrative data.