

 
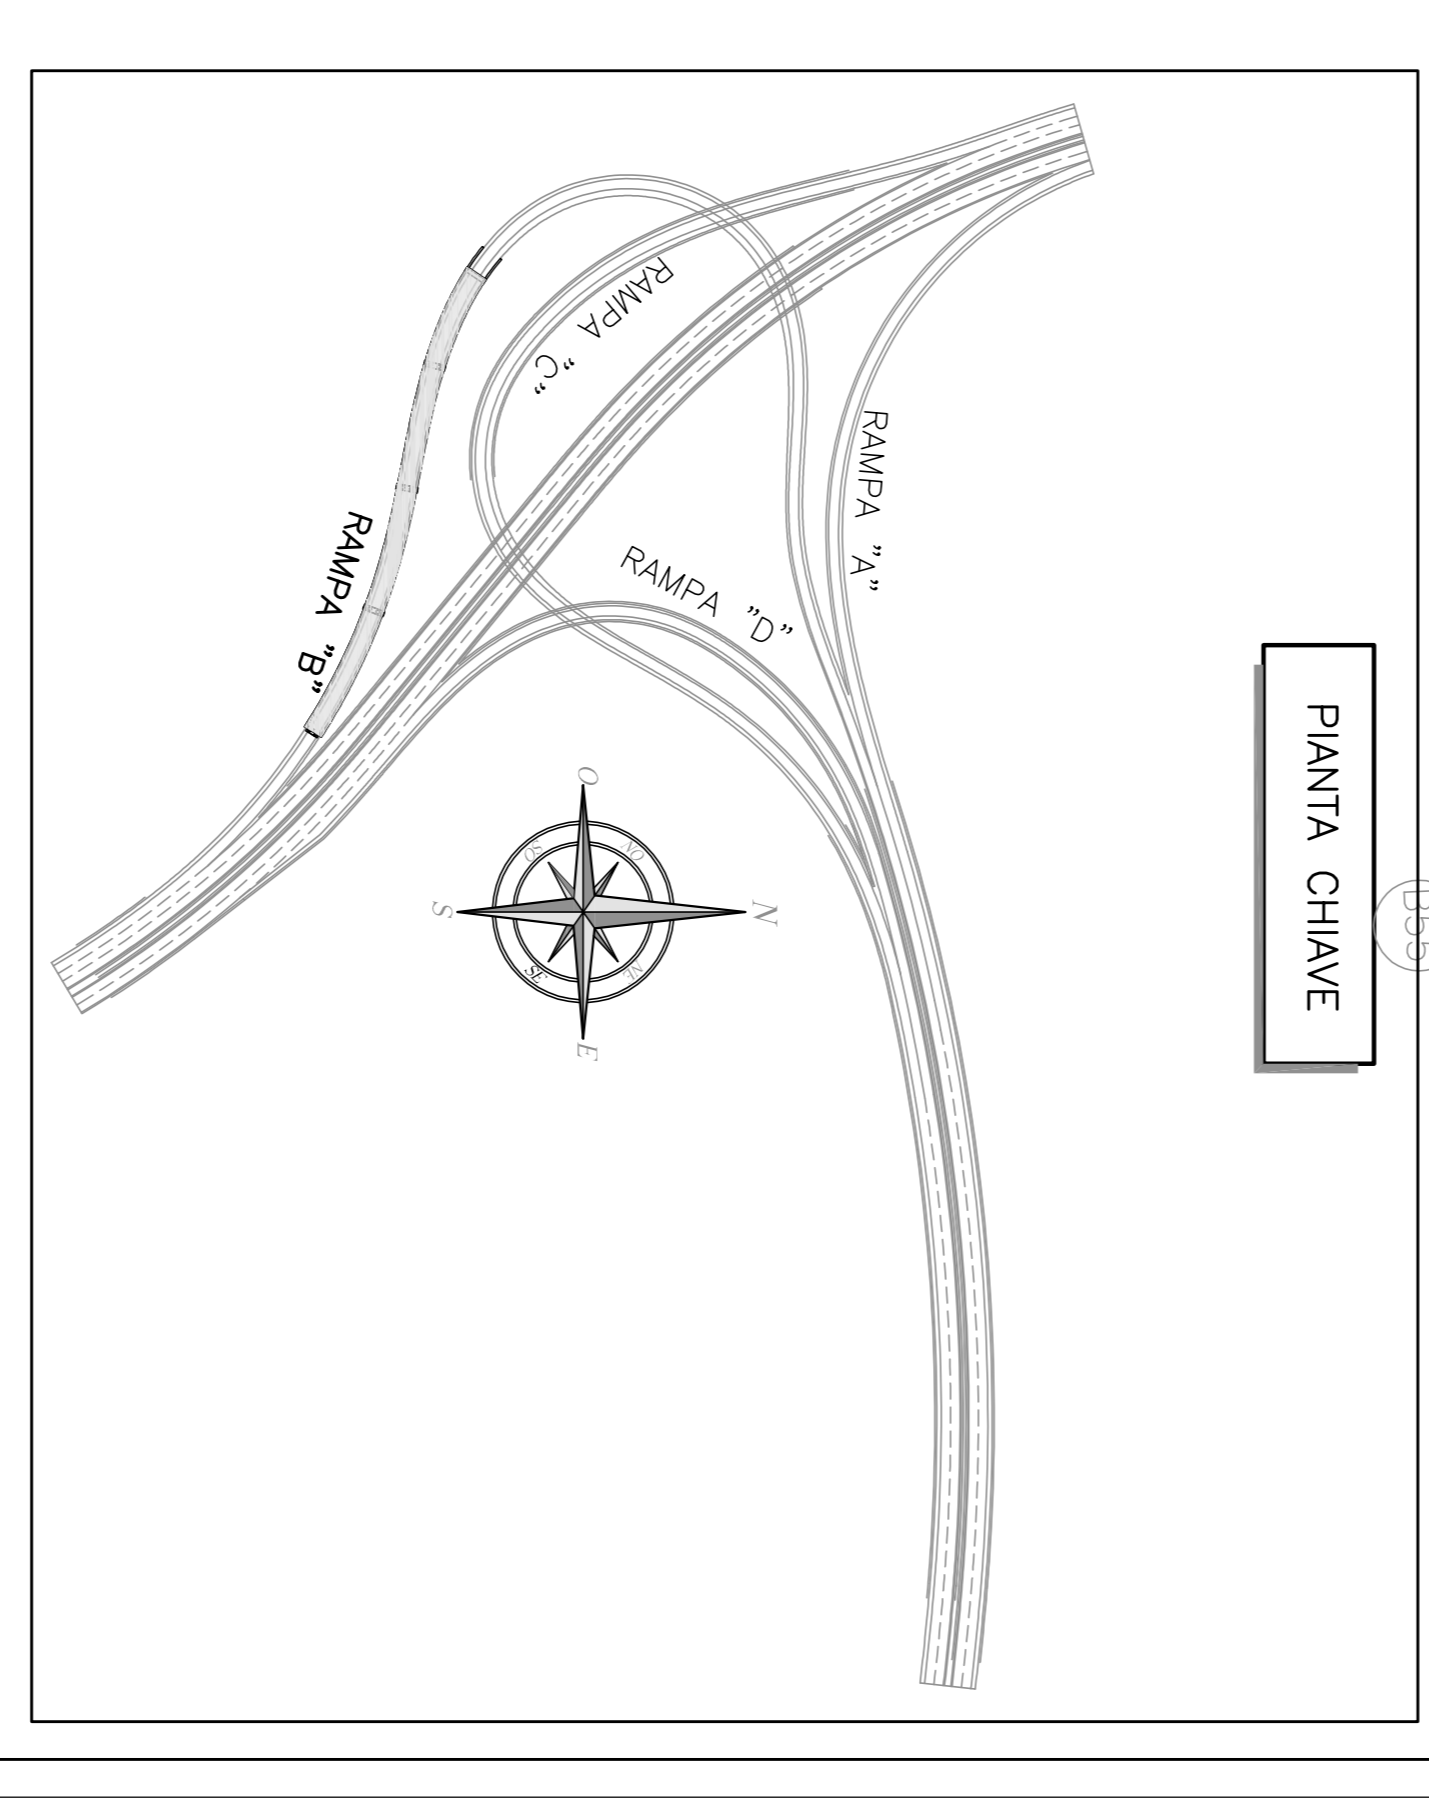
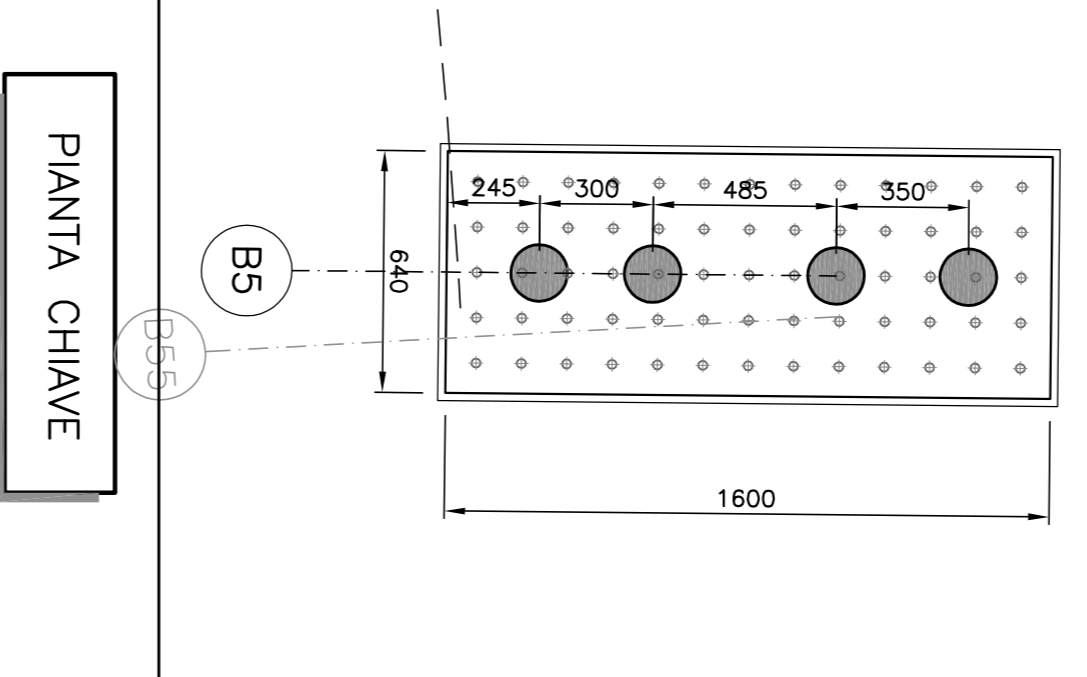
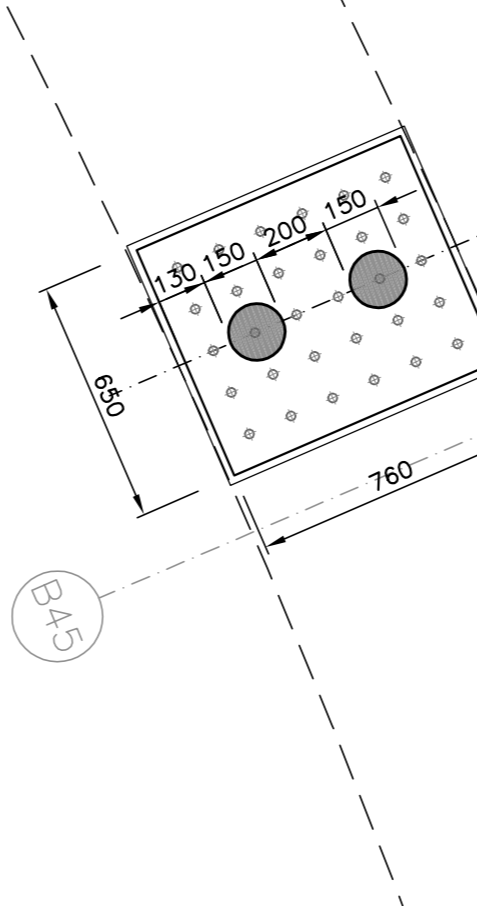
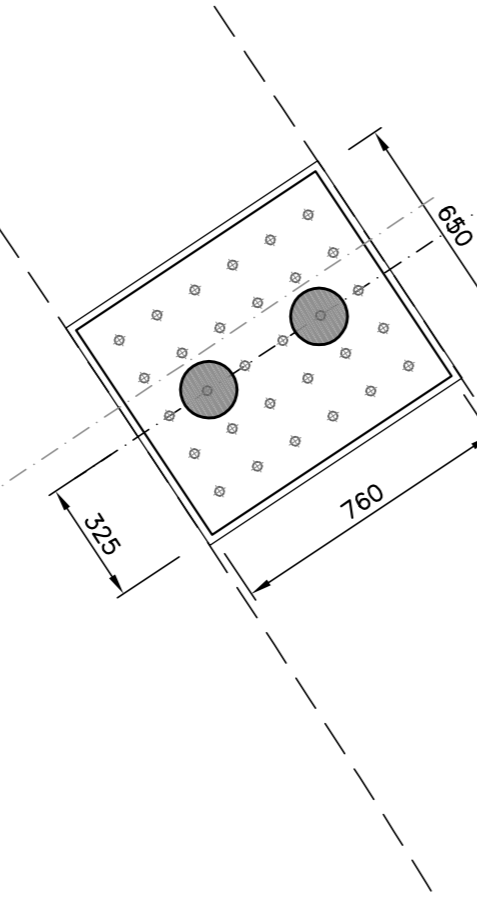


SEZIONE LONGITUDINALE

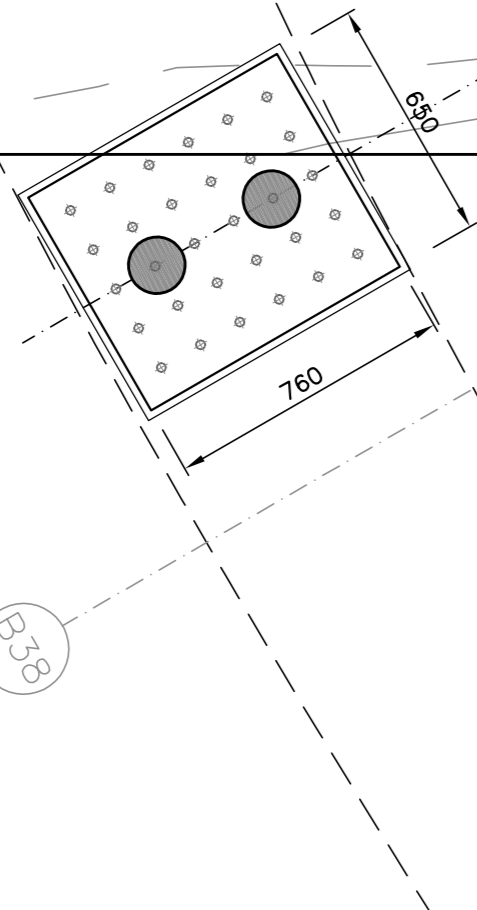



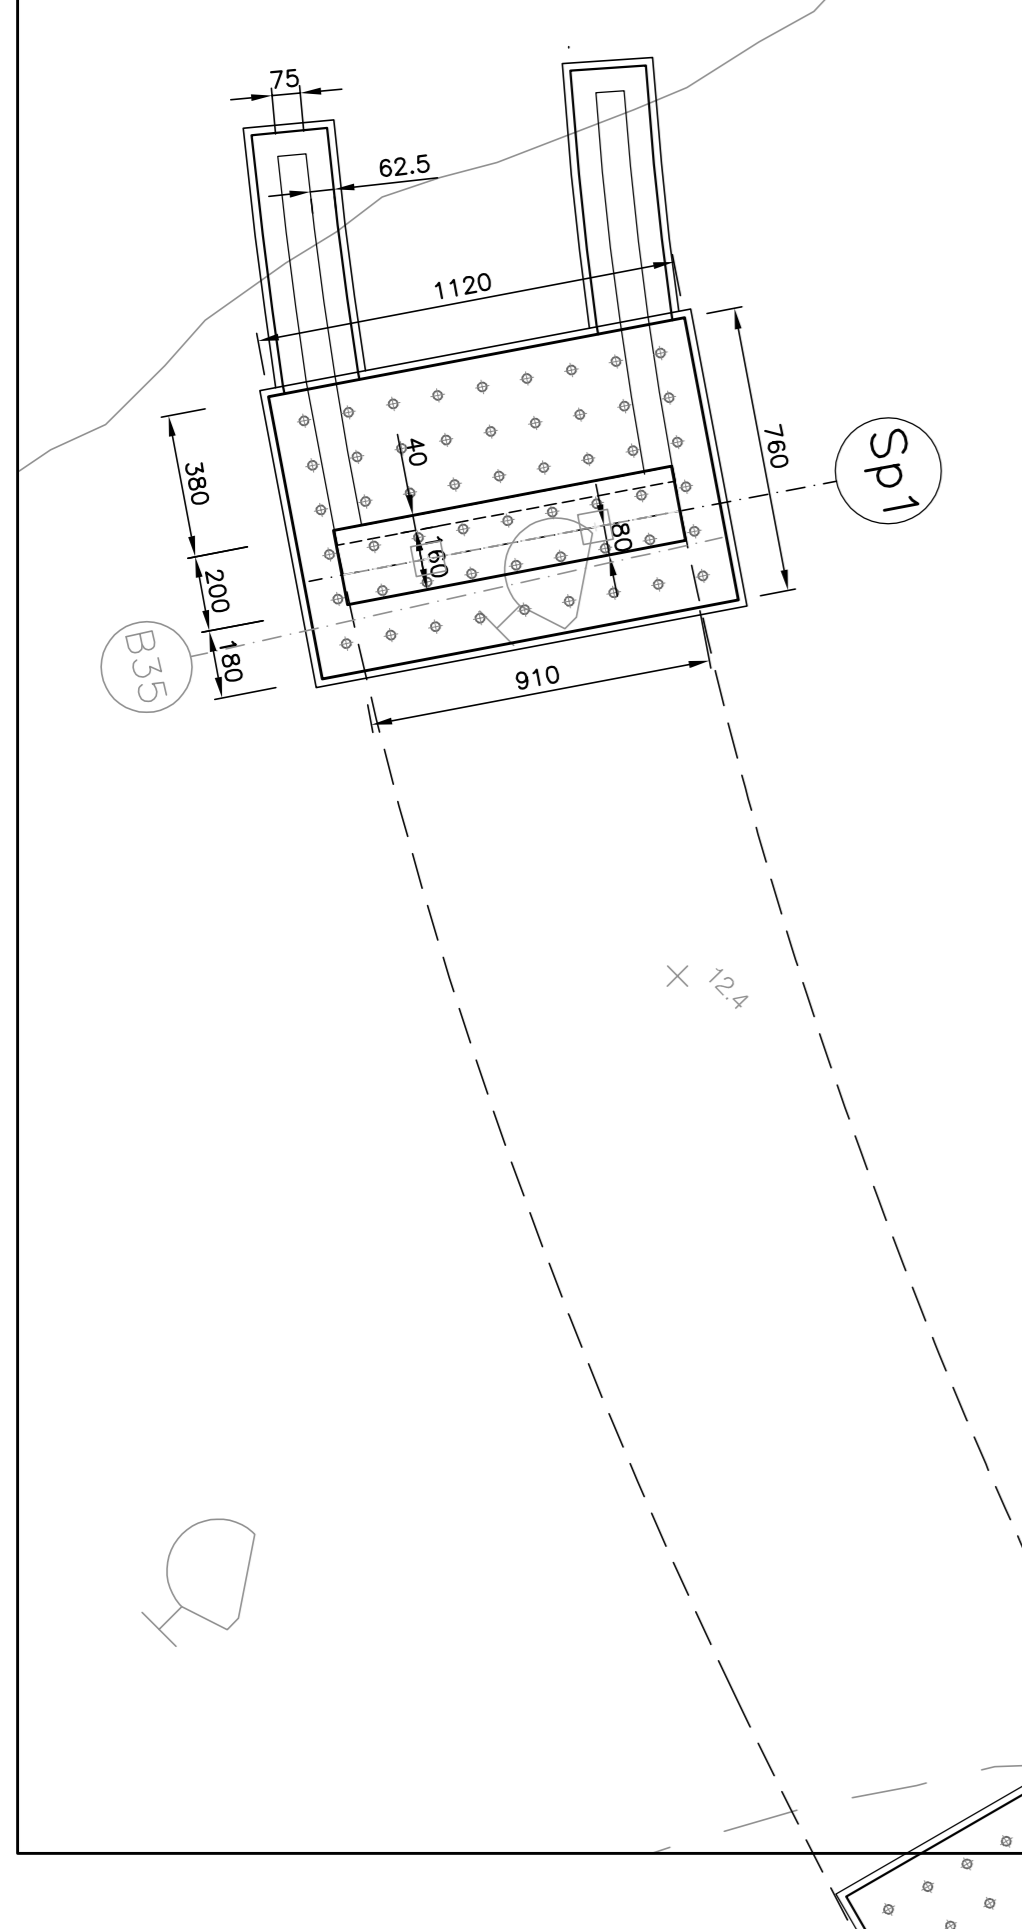

Anas Spa
Divisione Gestione Progettazione

Nuova S.S.291
Lavori di costruzione del 1° lotto da
Alghero ad Olmedo, in località bivio
cantoniere di Raddas

PROGETTO DEFINITIVO

PROGETTAZIONE: **ALBERTO COCCO**






