



SEZIONE TRASVERSALE "SP1"

Scala: 1:50

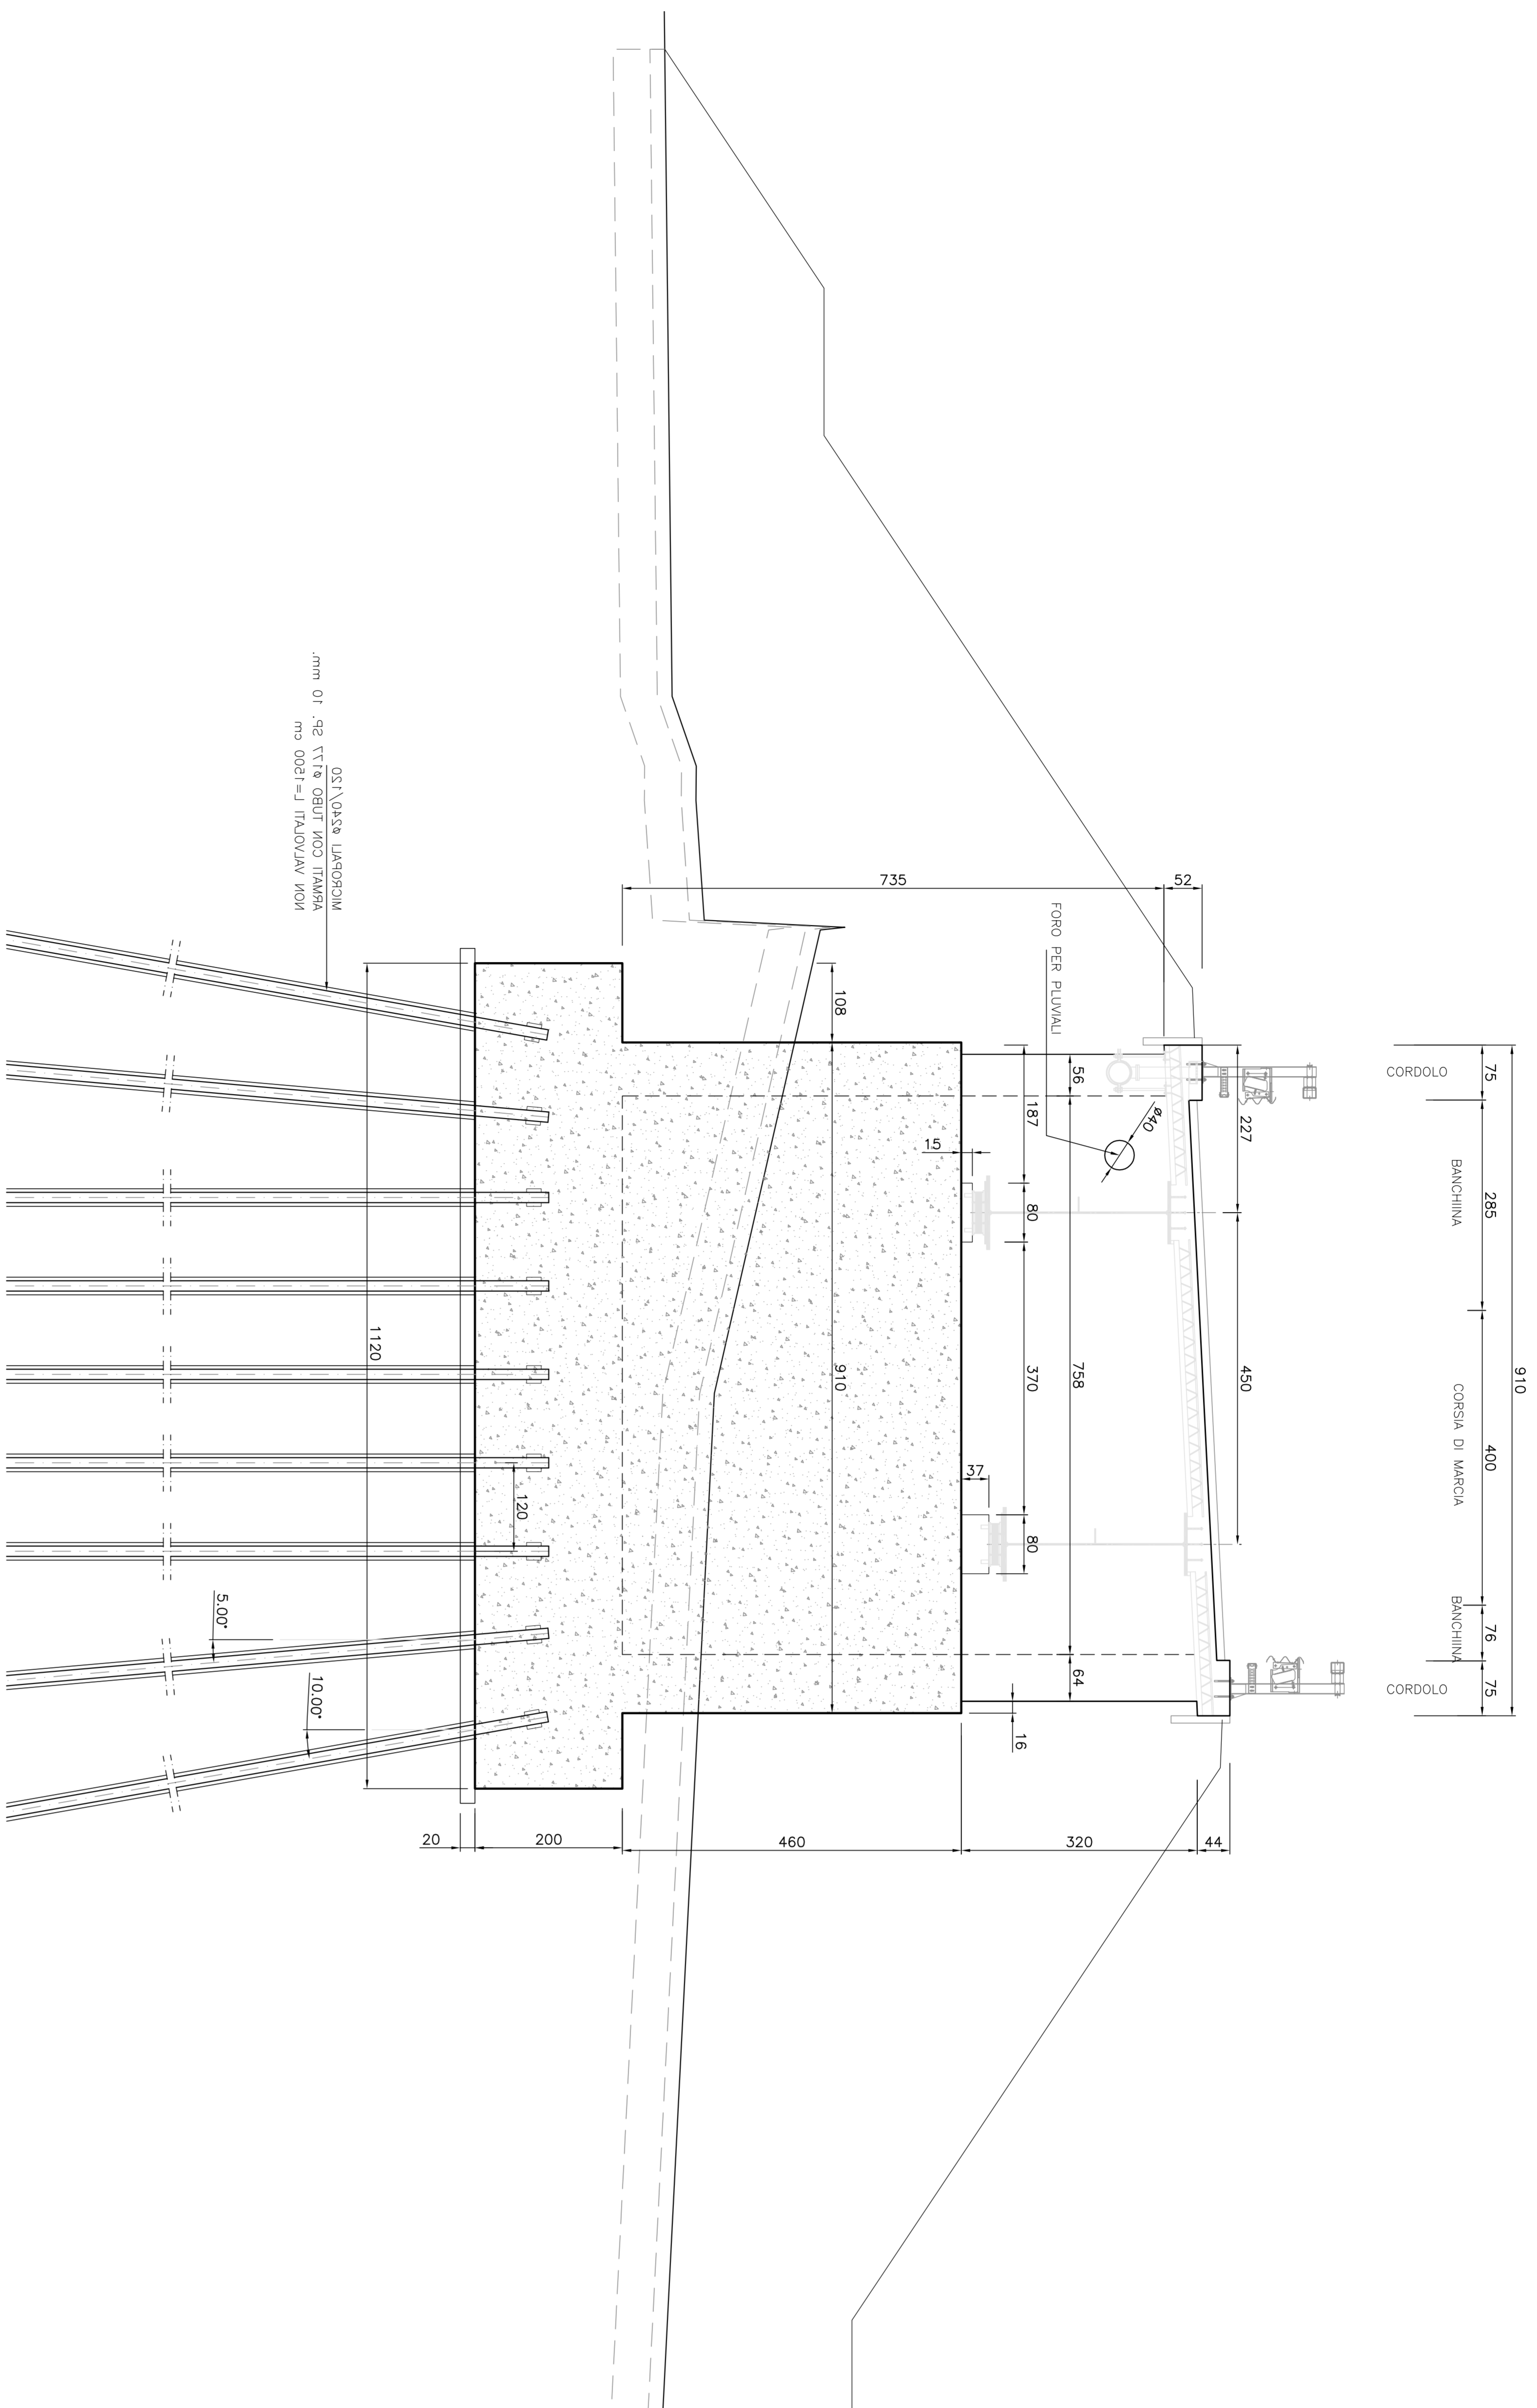


PIANTA FONDAZIONE SPALLA "SP1"

Scala: 1:50

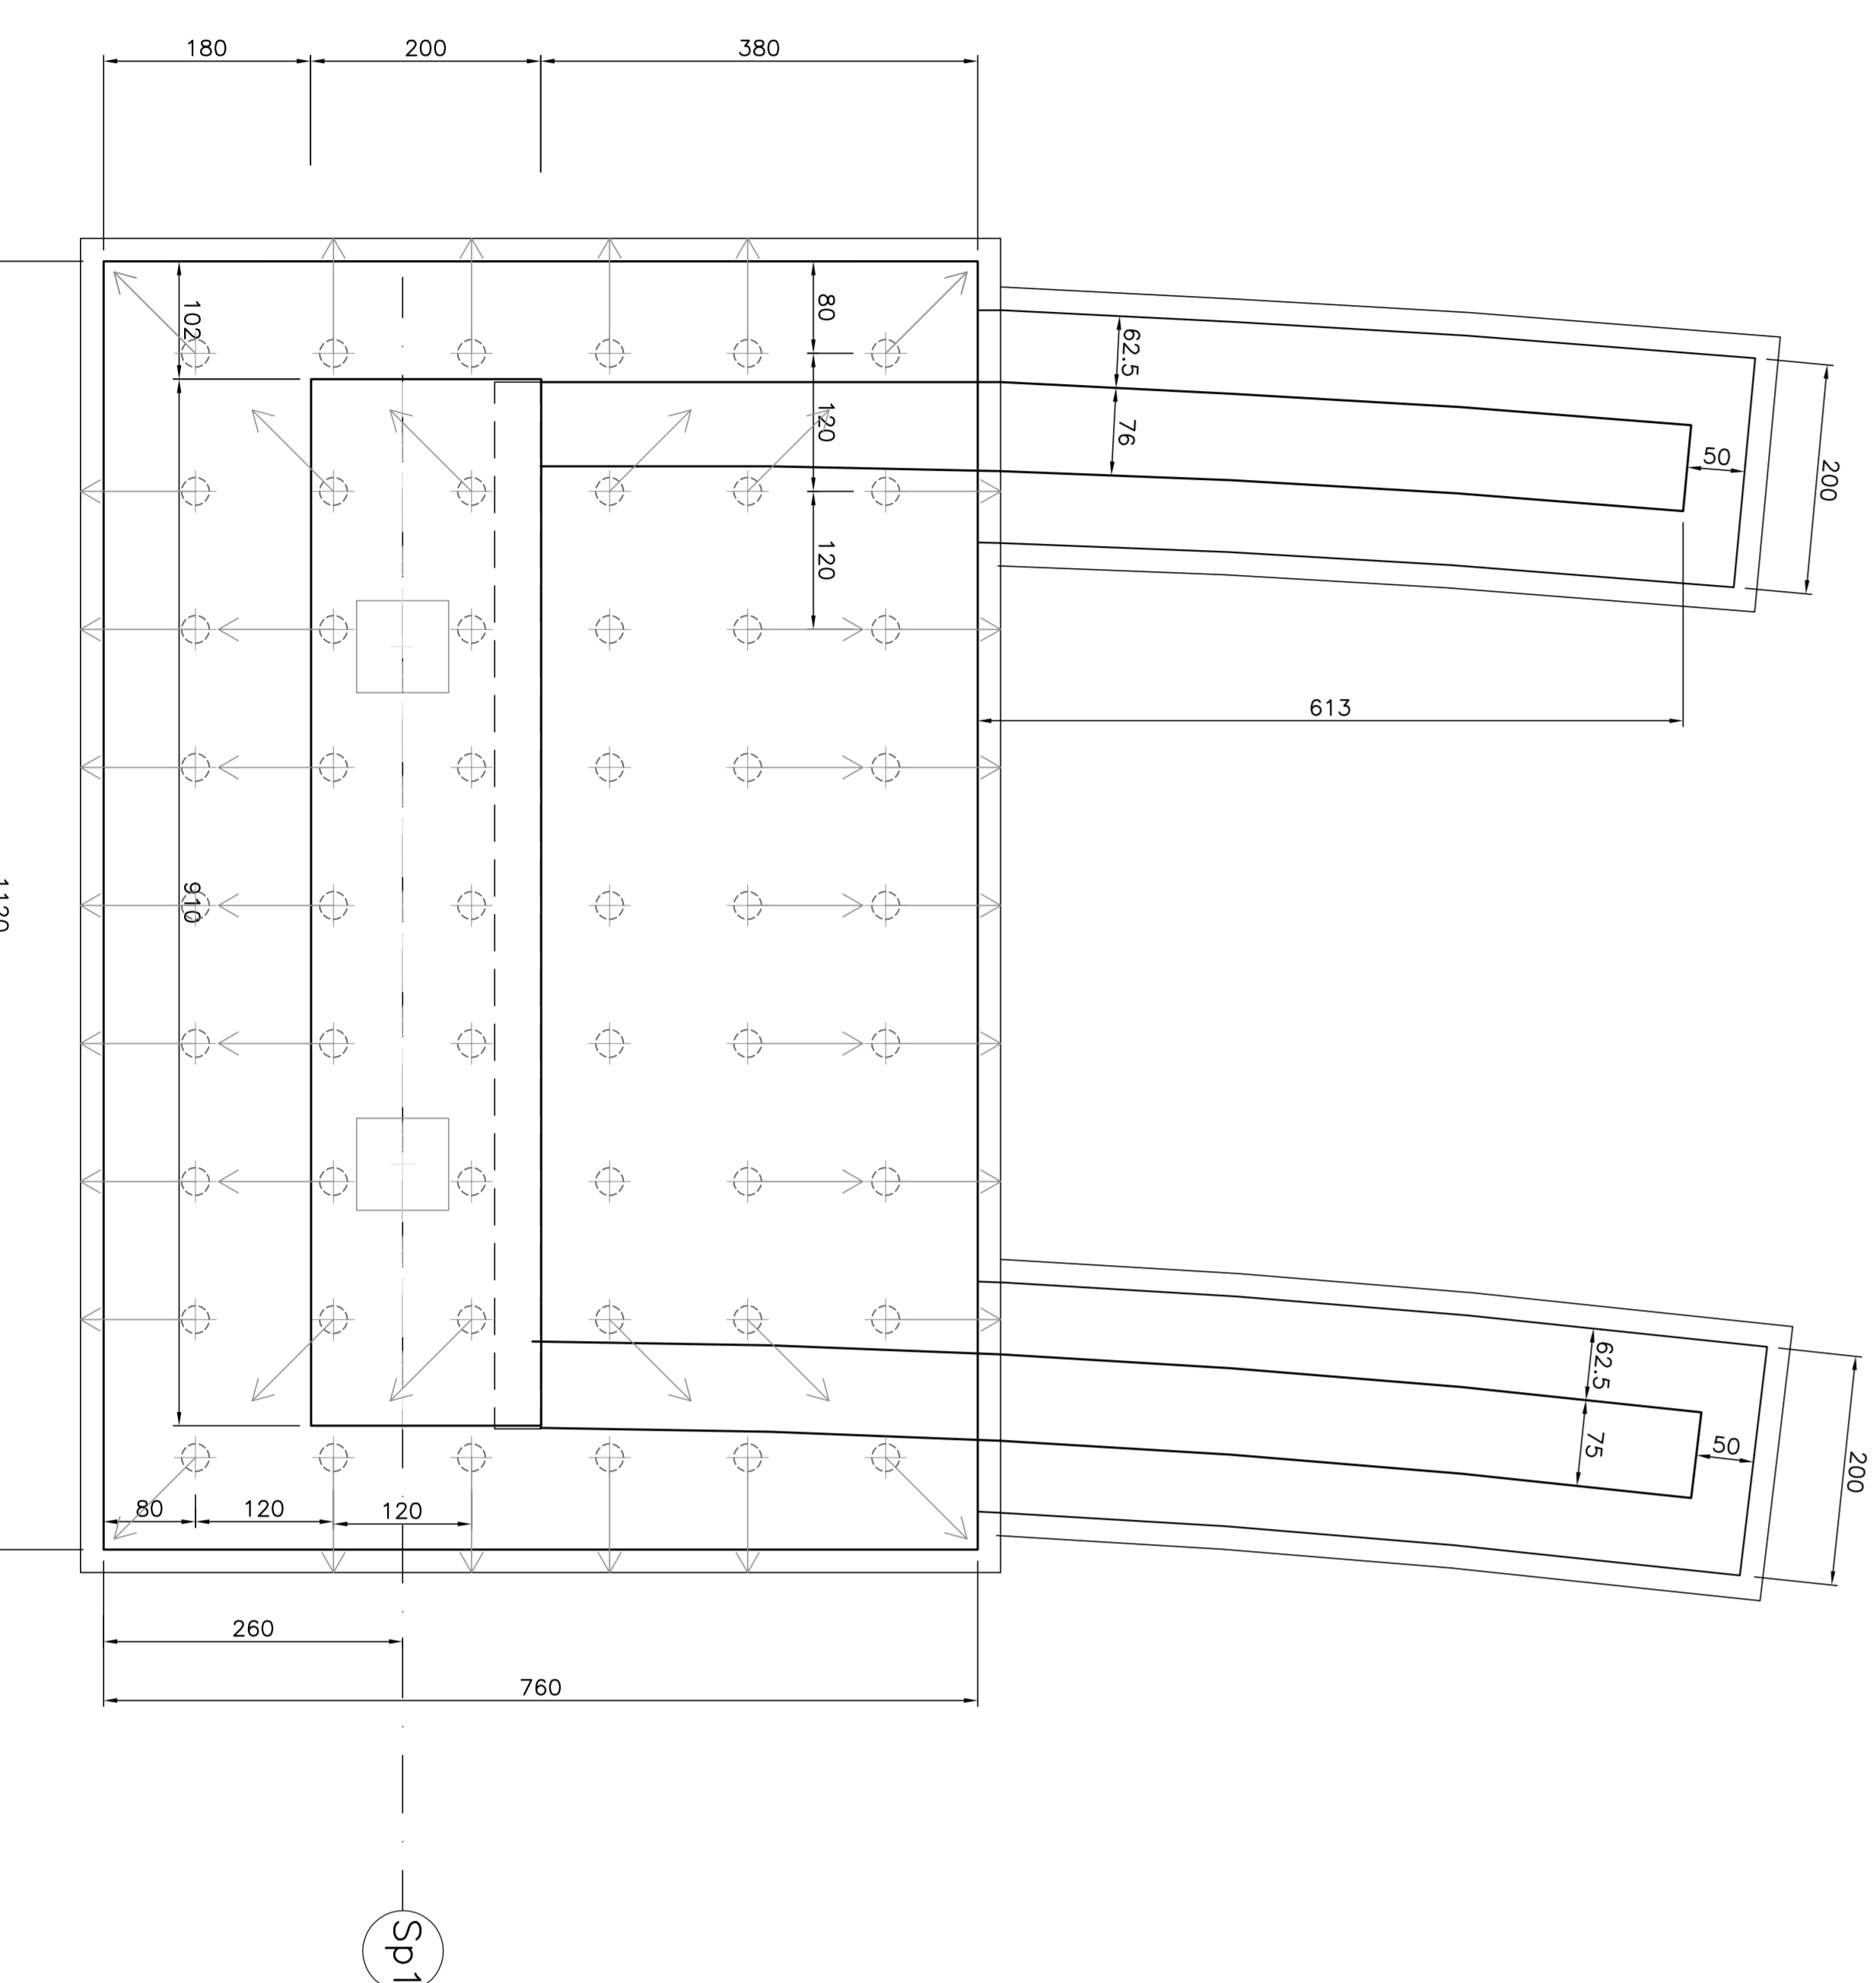

PROSPETTO LONGITUDINALE "SP1"

Scala: 1:50

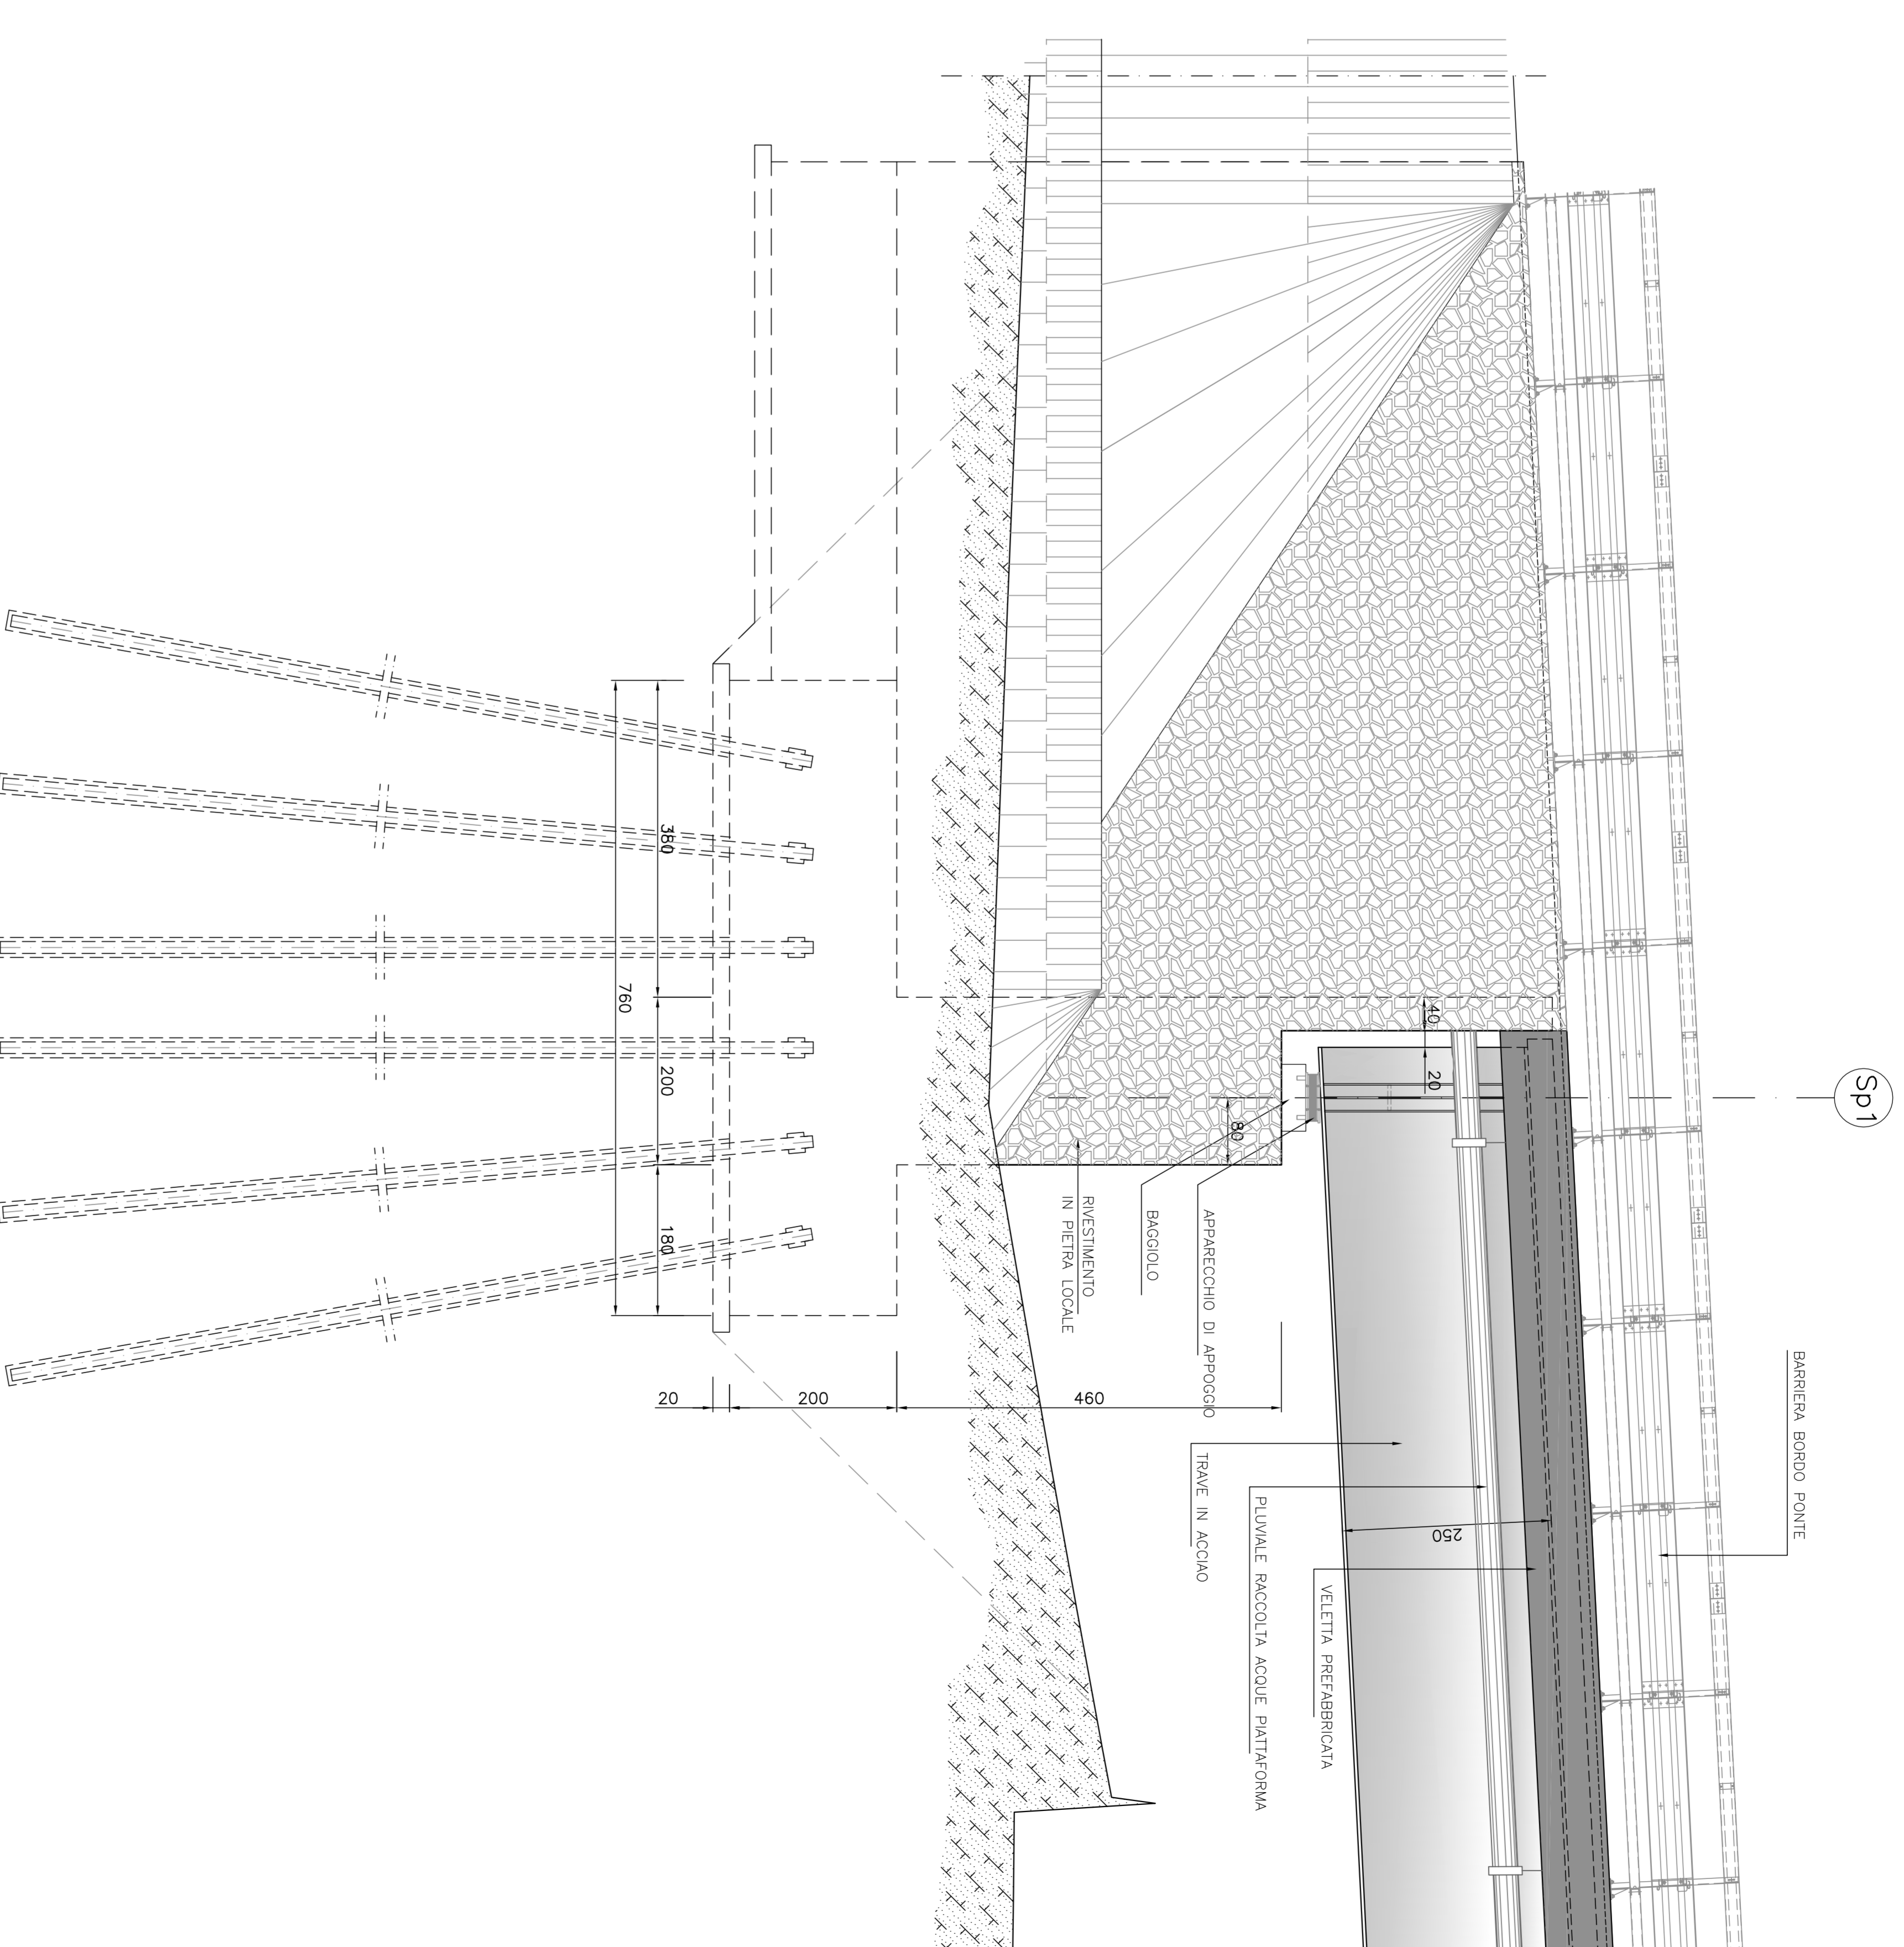

Anas Spa
Direzione Centrale Progettazione

Nuova S.S.291
Lavori di costruzione del 1° lotto da
Alghero ad Olmedo, in località bivo
cantoniera di Rudas

PROGETTO DEFINITIVO

PROGETTAZIONE: ANAS - DIREZIONE CENTRALE PROGETTAZIONE

PROGETTISTI	ANAS - DIREZIONE CENTRALE PROGETTAZIONE
PROGETTO	NUOVA S.S.291
PROGETTO	LOTTO 1
PROGETTO	OPERE D'ARTE MAGGIORI - SINCOLO DI ALGHERO
PROGETTO	VIA DOTTO RAMPA "B"
PROGETTO	CARPENTIERA SPALLA 1

PROGETTO	NUMERO	DATA	REVISIONE	SCALE
