


SEZIONE LONGITUDINALE SPALLA SP2


Scala: 1:50

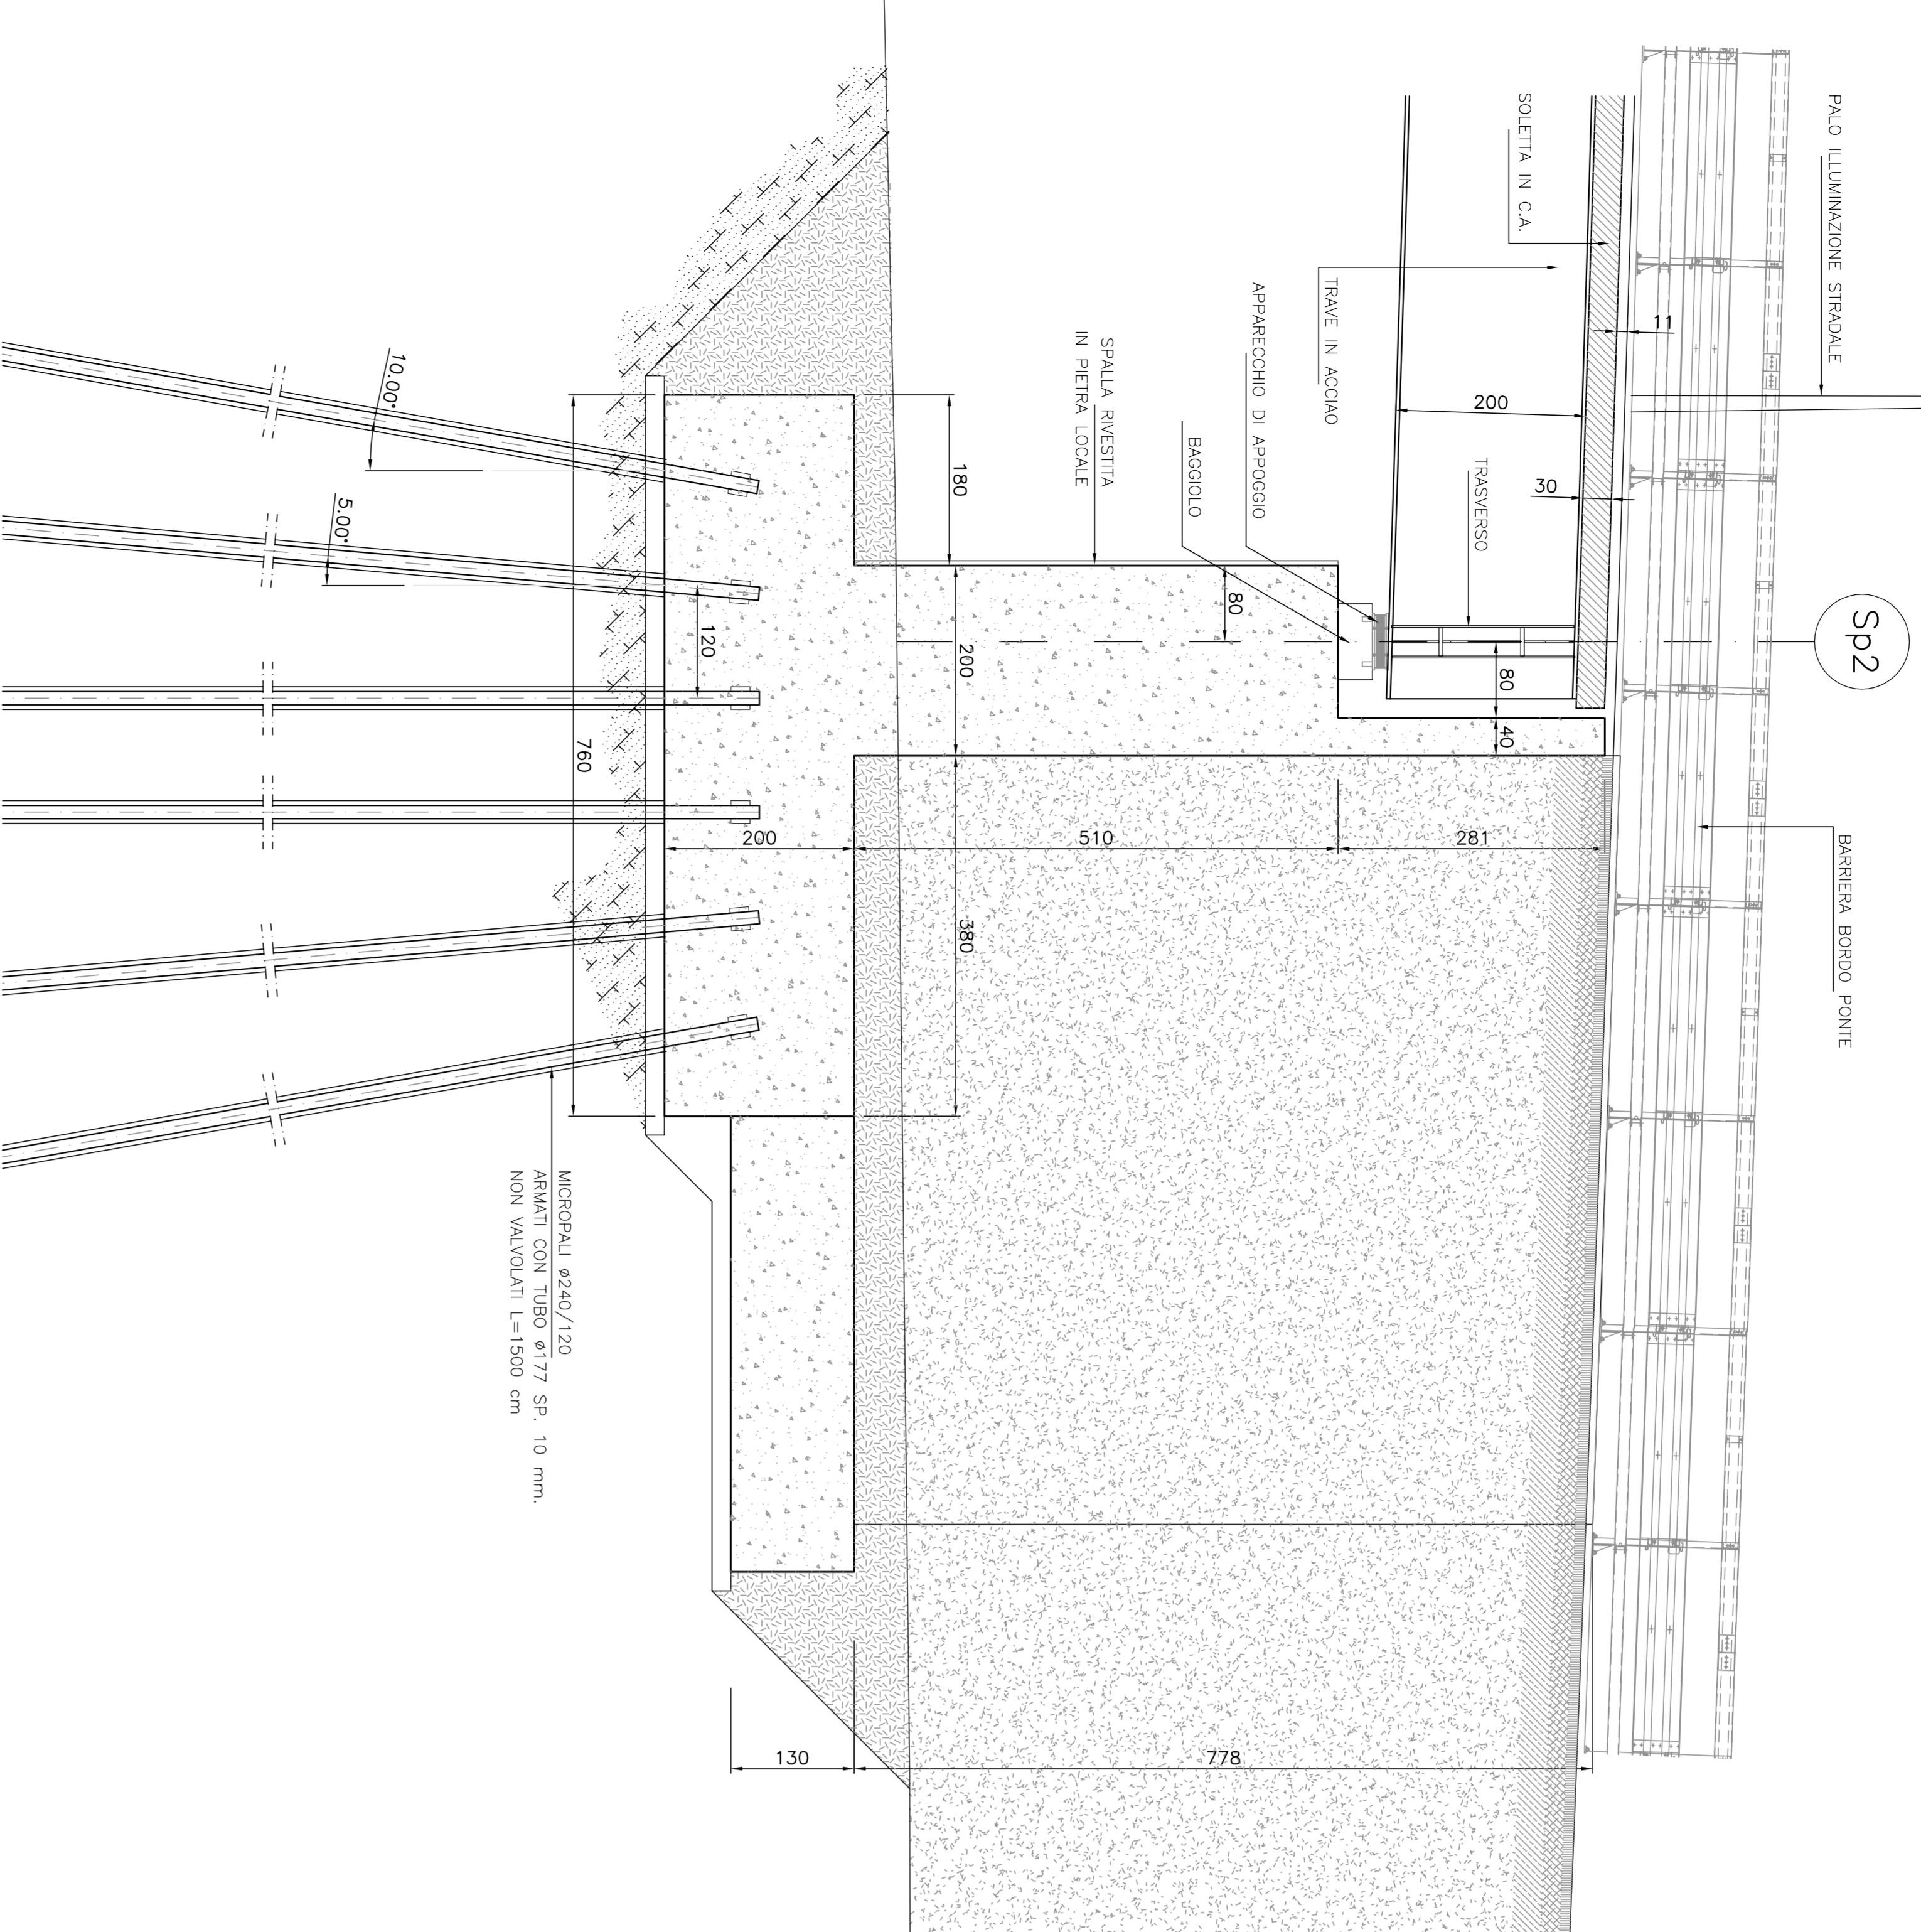

PIANTA FONDAZIONE SP2


Scala: 1:50

Sp2

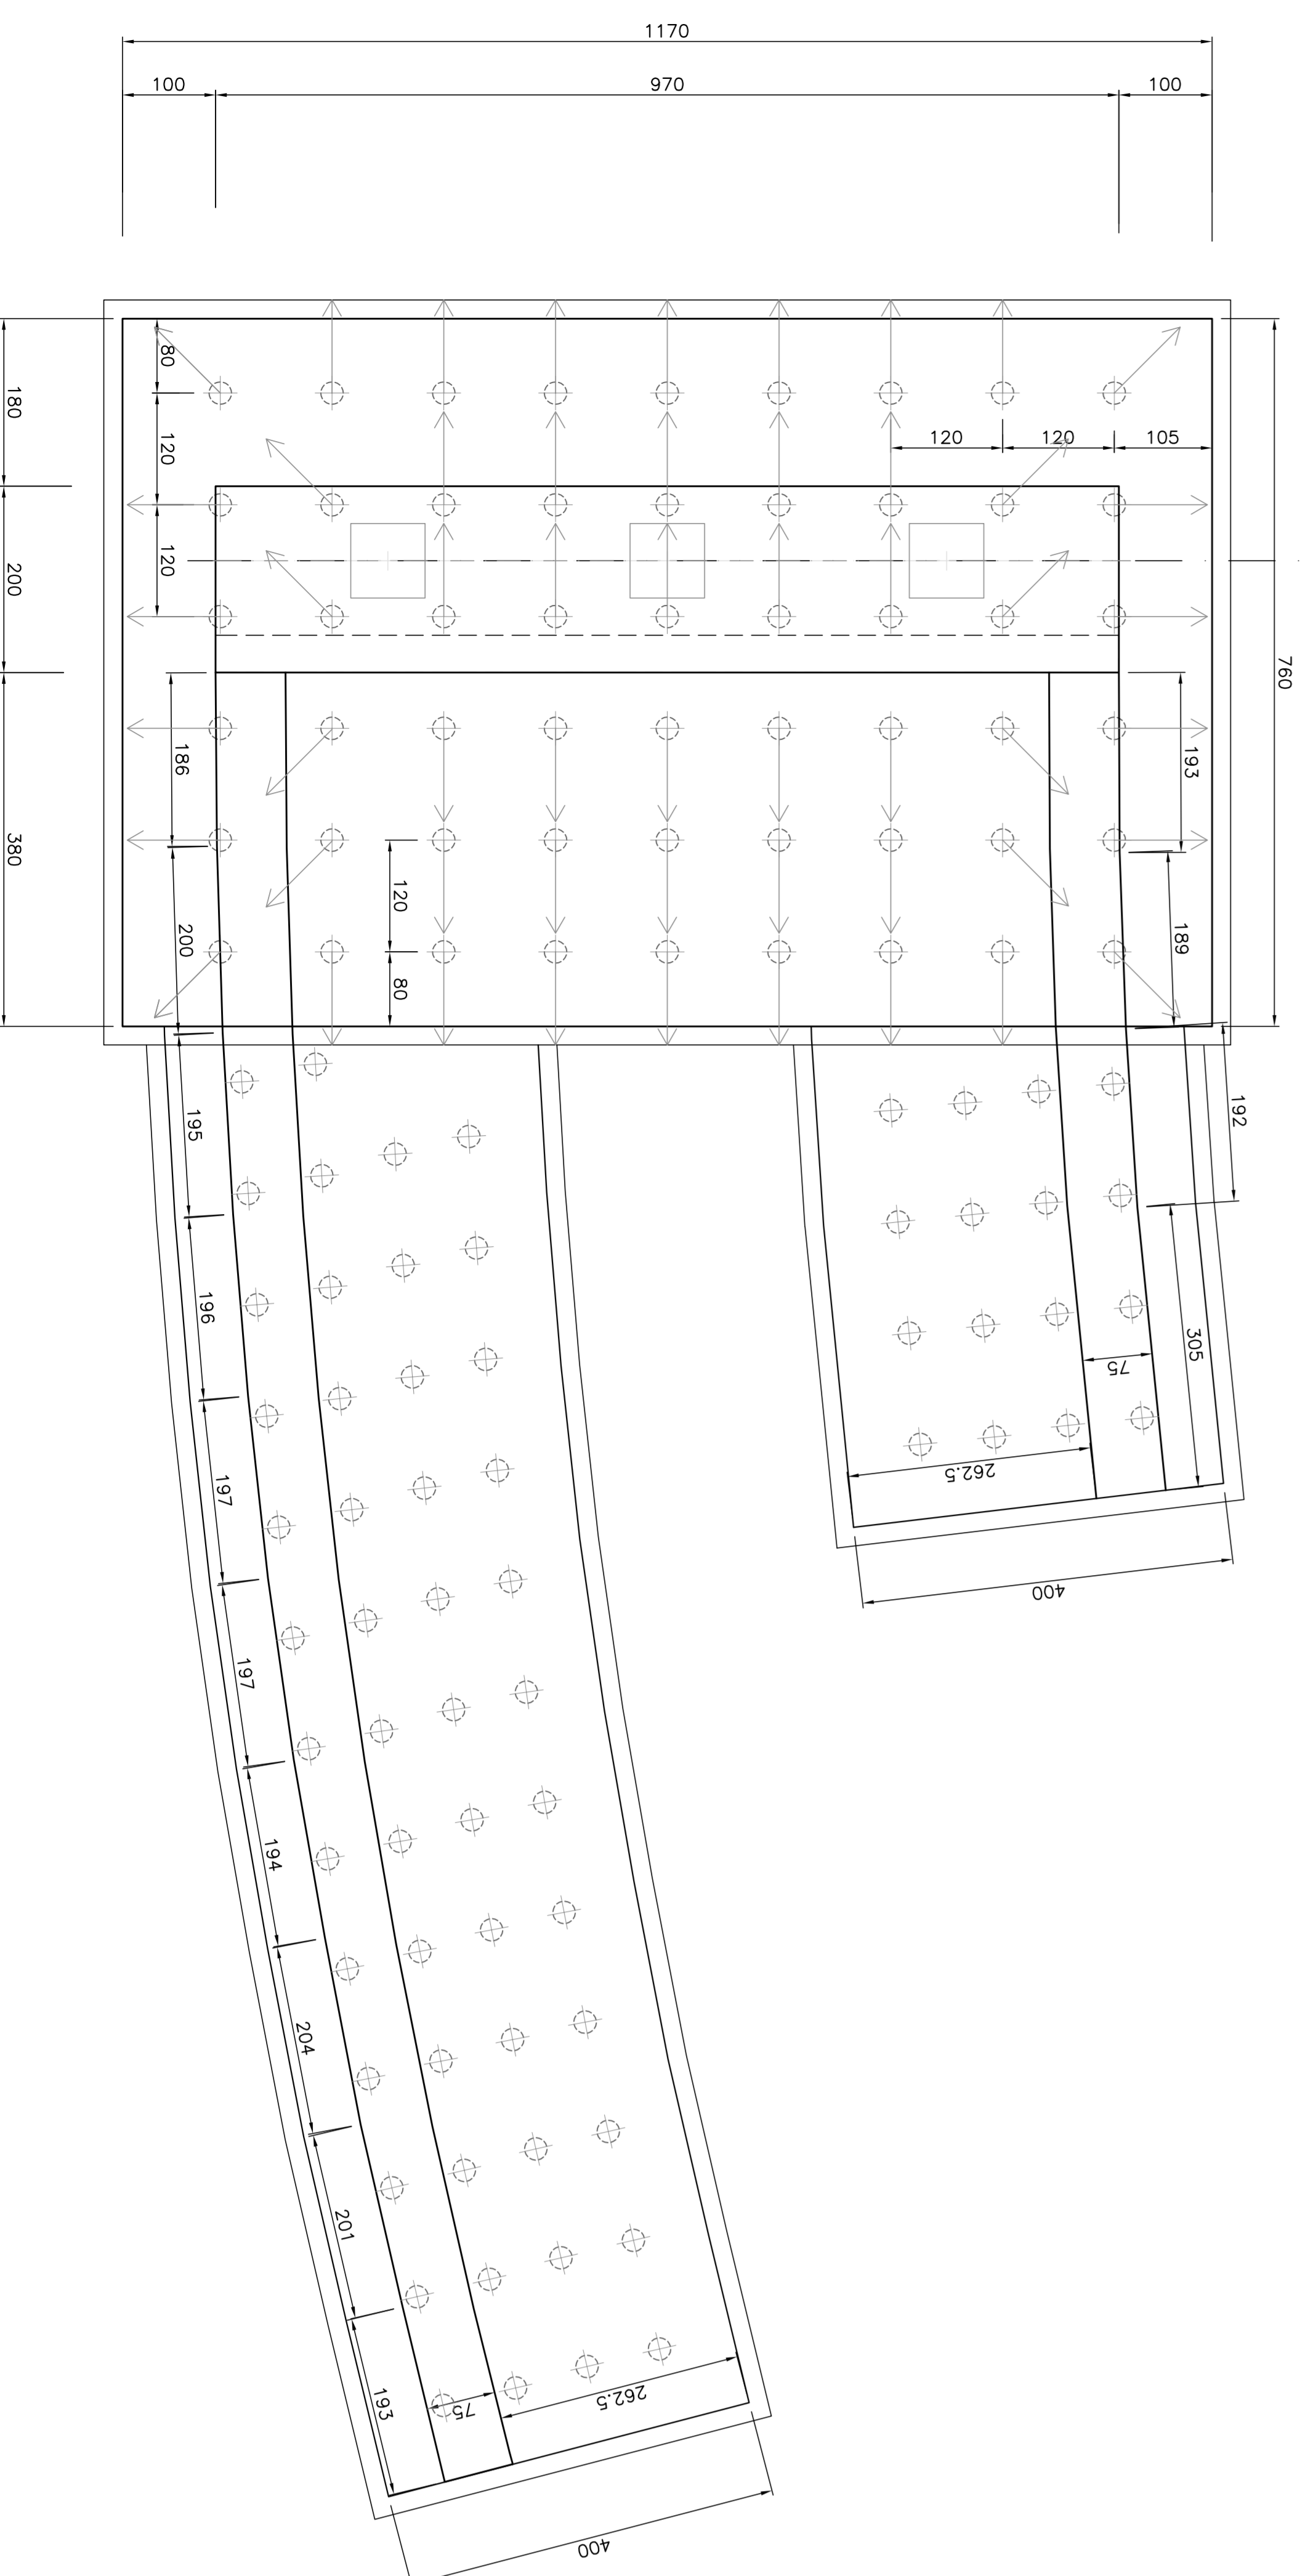

SEZIONE TRASVERSALE SPALLA SP2

Scala: 1:50

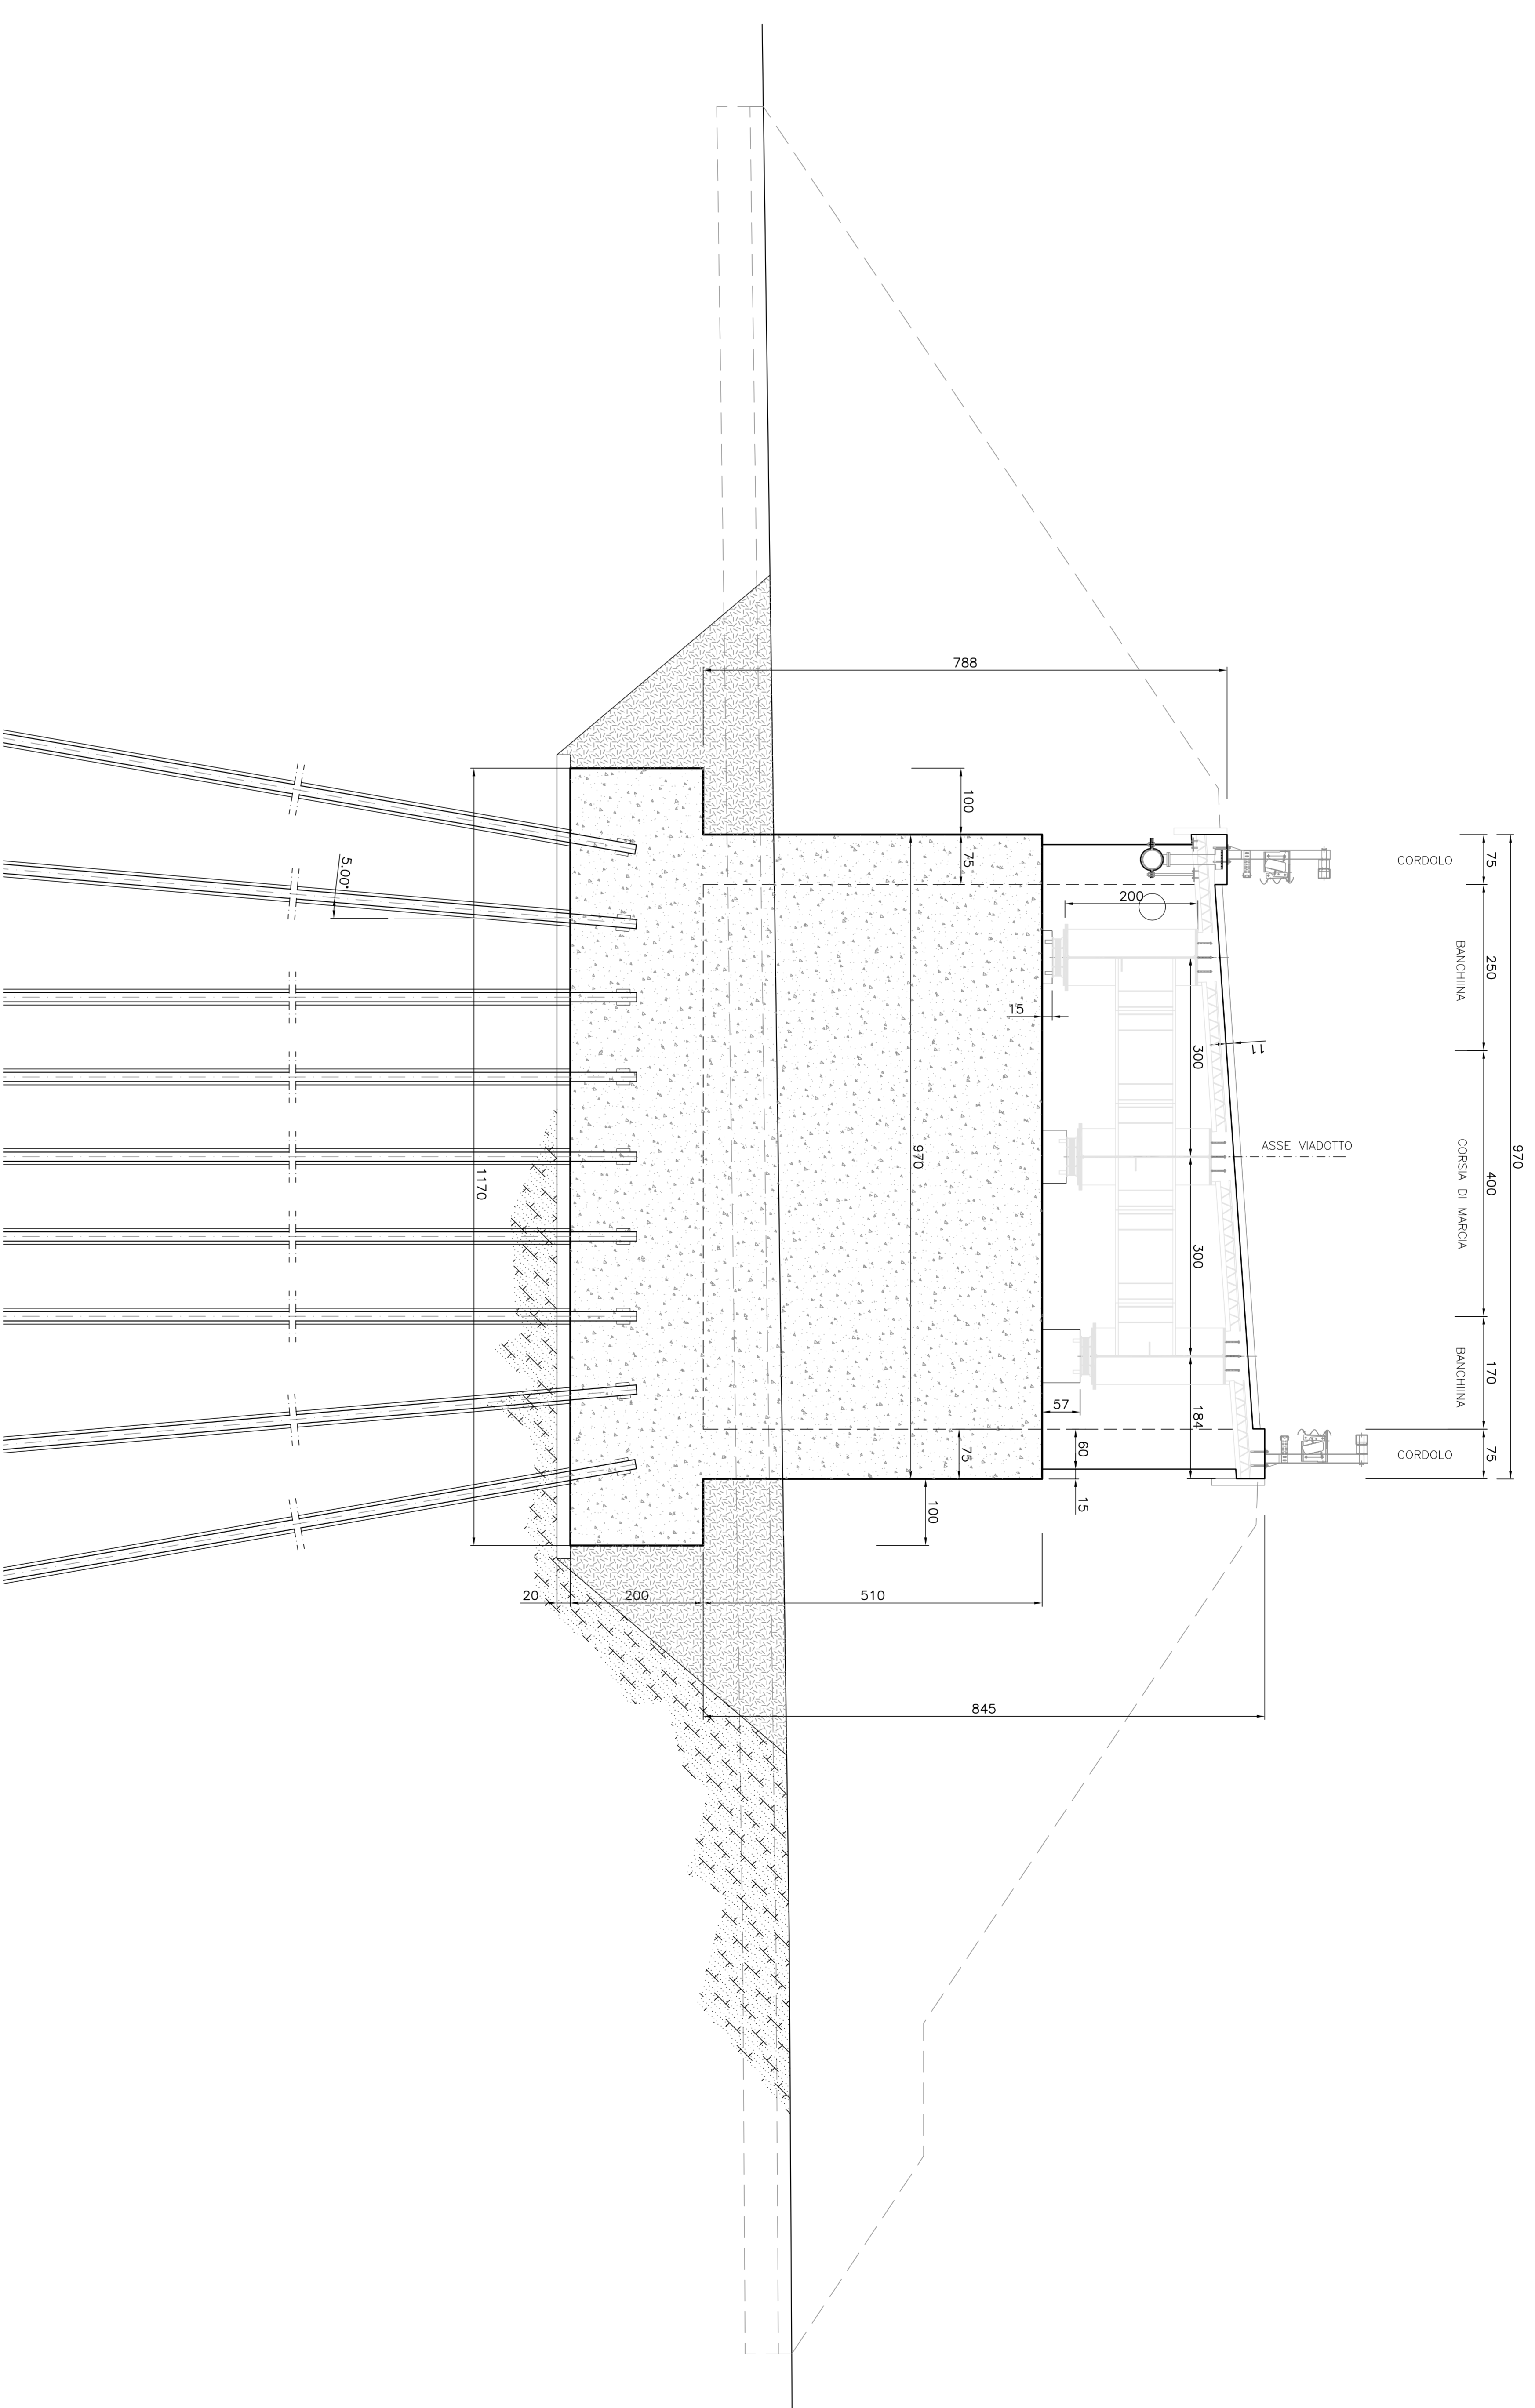

**Anas Spa**  
Direzione Centrale Progettazione

Nuova S.S.291  
Lavori di costruzione del 1° lotto da  
Alghero ad Olmedo, in località bivo  
cantoniera di Rudas

PROGETTO DEFINITIVO

PROGETTAZIONE: ANAS - DIREZIONE CENTRALE PROGETTAZIONE

PROGETTISTI	PROGETTO	DATA	PROF.	SCALE	REVISIONI	SCALE
PROGETTISTI	PROGETTO	DATA	PROF.	SCALE	REVISIONI	SCALE
PROGETTISTI	PROGETTO	DATA	PROF.	SCALE	REVISIONI	SCALE

REVISIONI	DESCRIZIONE	DATA	REDAZIONE	VERIFICATO	APPROVATO
A	EMISSIONE PER PROCEDURA AUTORIZZATIVA	14/01/2015			
B	EMISSIONE PER PROCEDURA AUTORIZZATIVA	14/01/2015			
C	EMISSIONE PER PROCEDURA AUTORIZZATIVA	14/01/2015			
D	EMISSIONE PER PROCEDURA AUTORIZZATIVA	14/01/2015			