



SEZIONE LONGITUDINALE PILA "C1"

Scala: 1:50

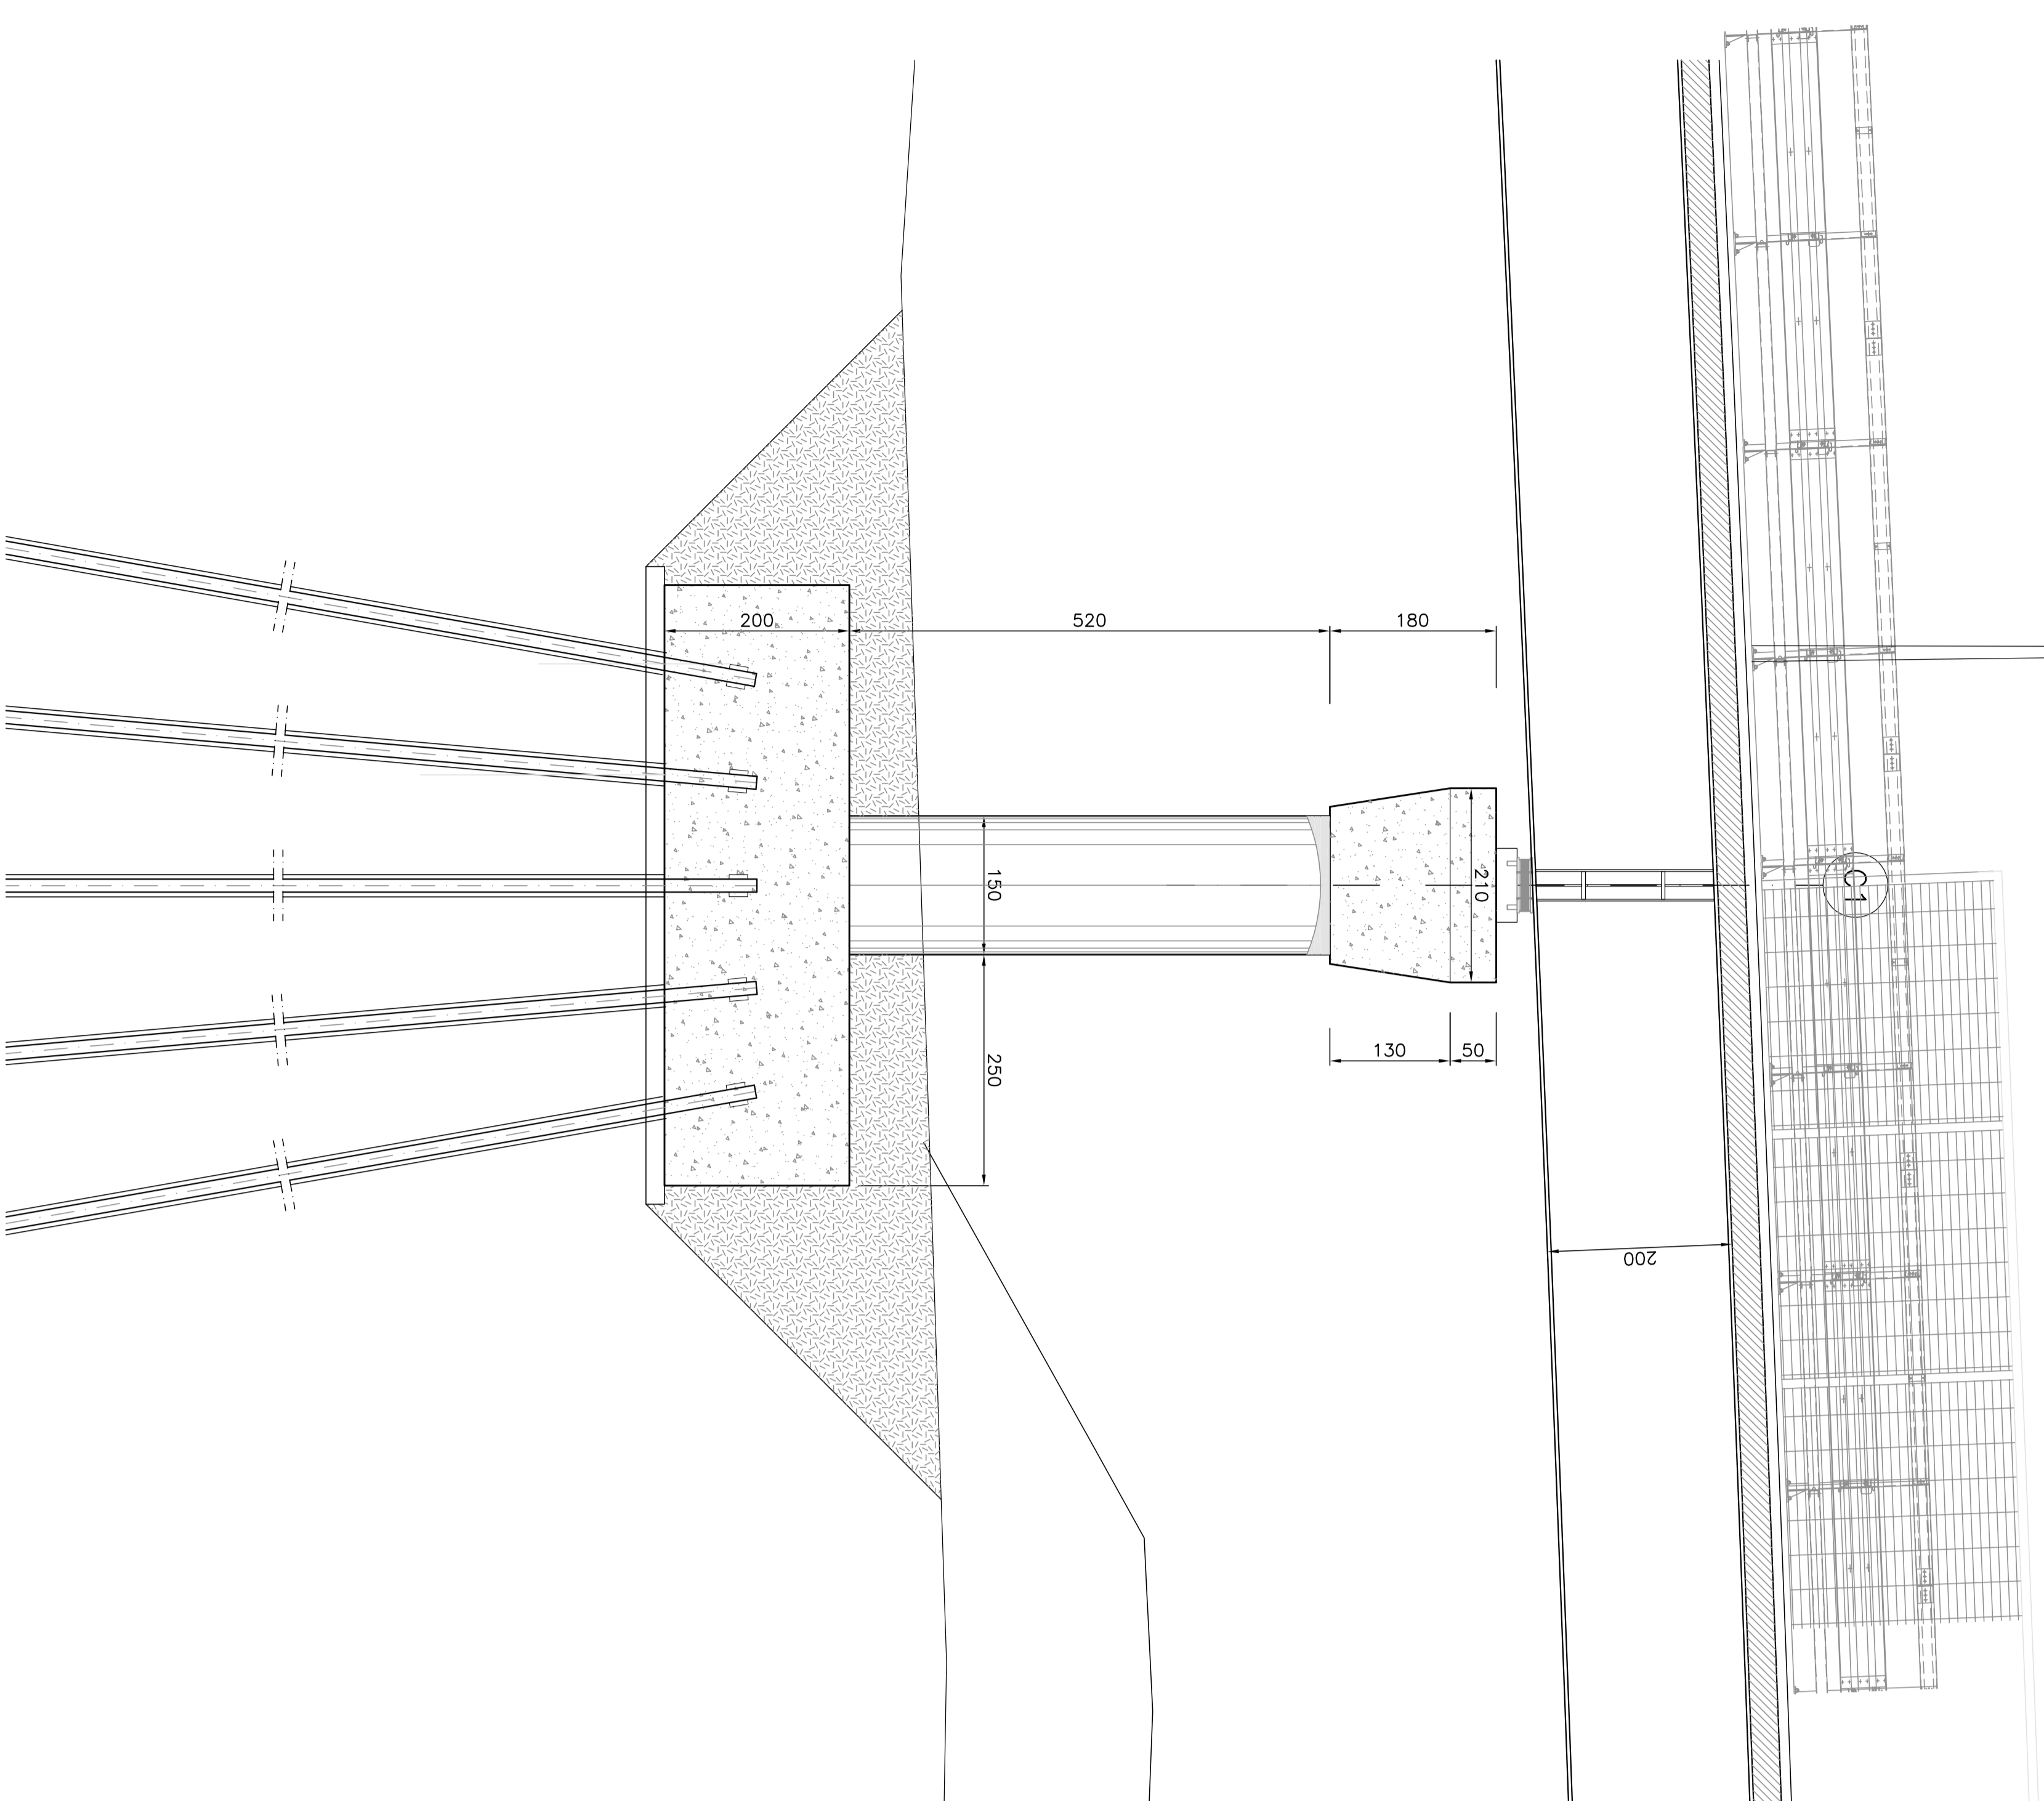


SEZIONE TRASVERSALE PILA "C1"

Scala: 1:50

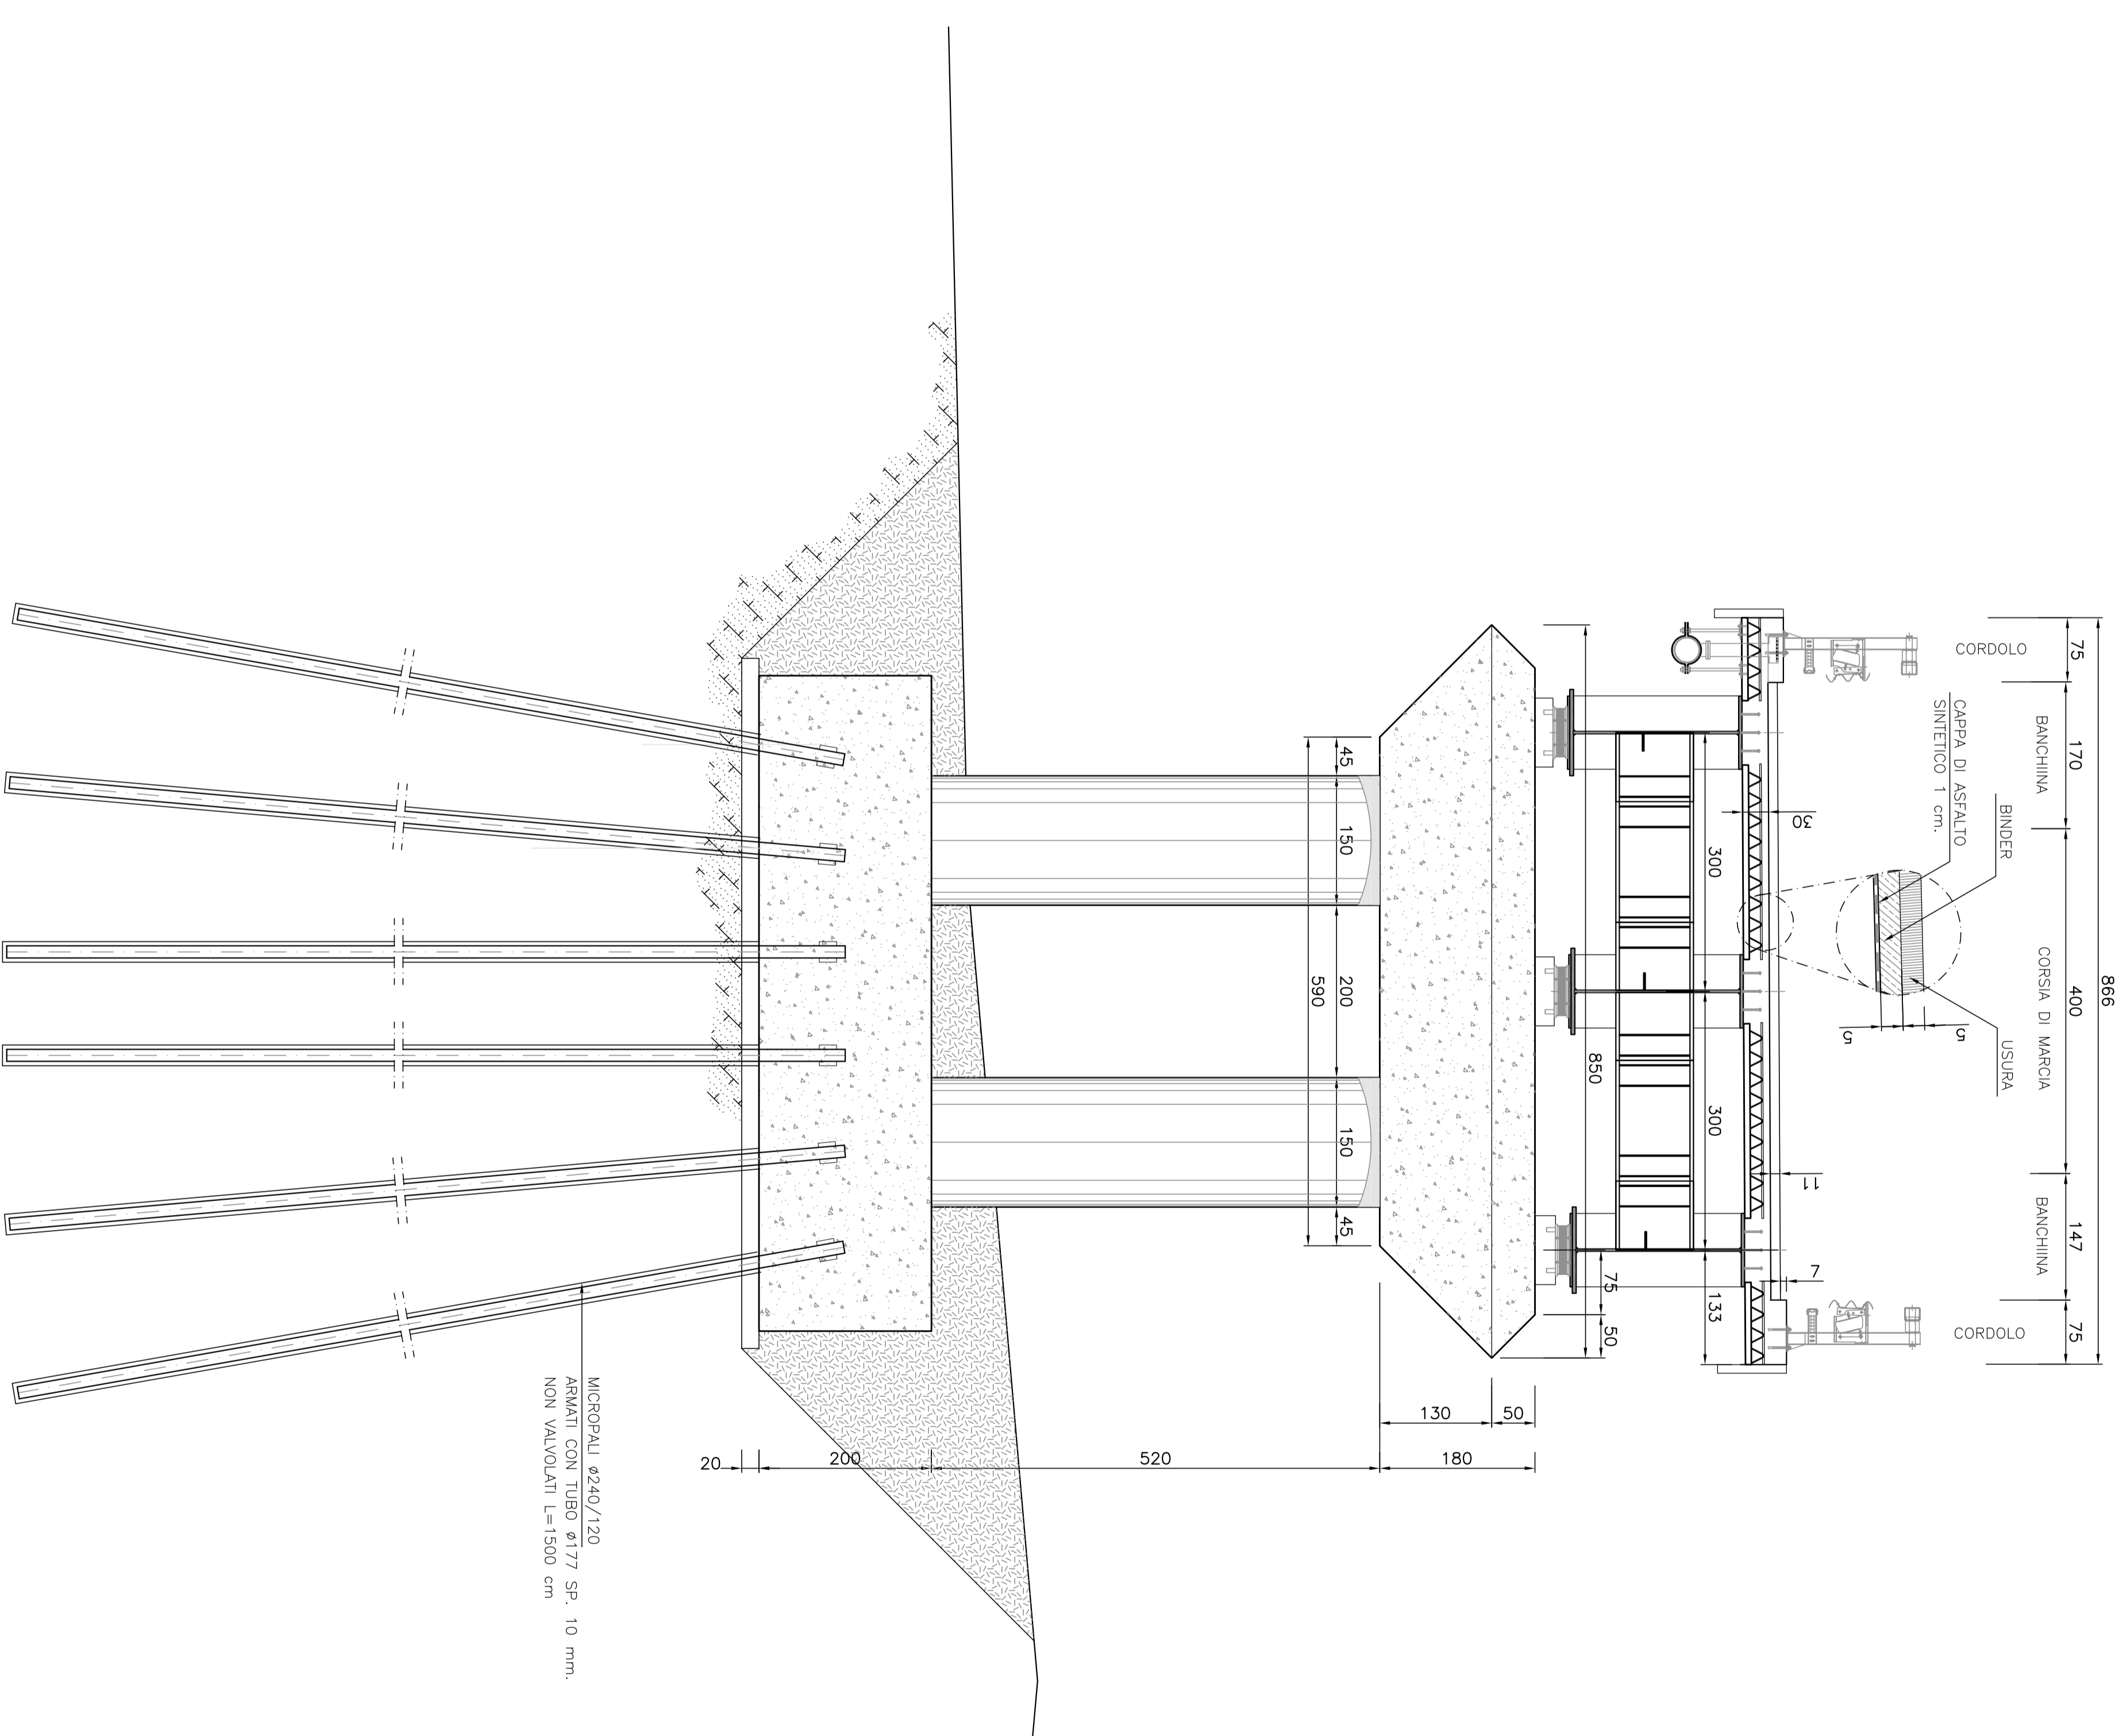


PIANTA FONDAZIONI PILA "C1"

Scala: 1:50

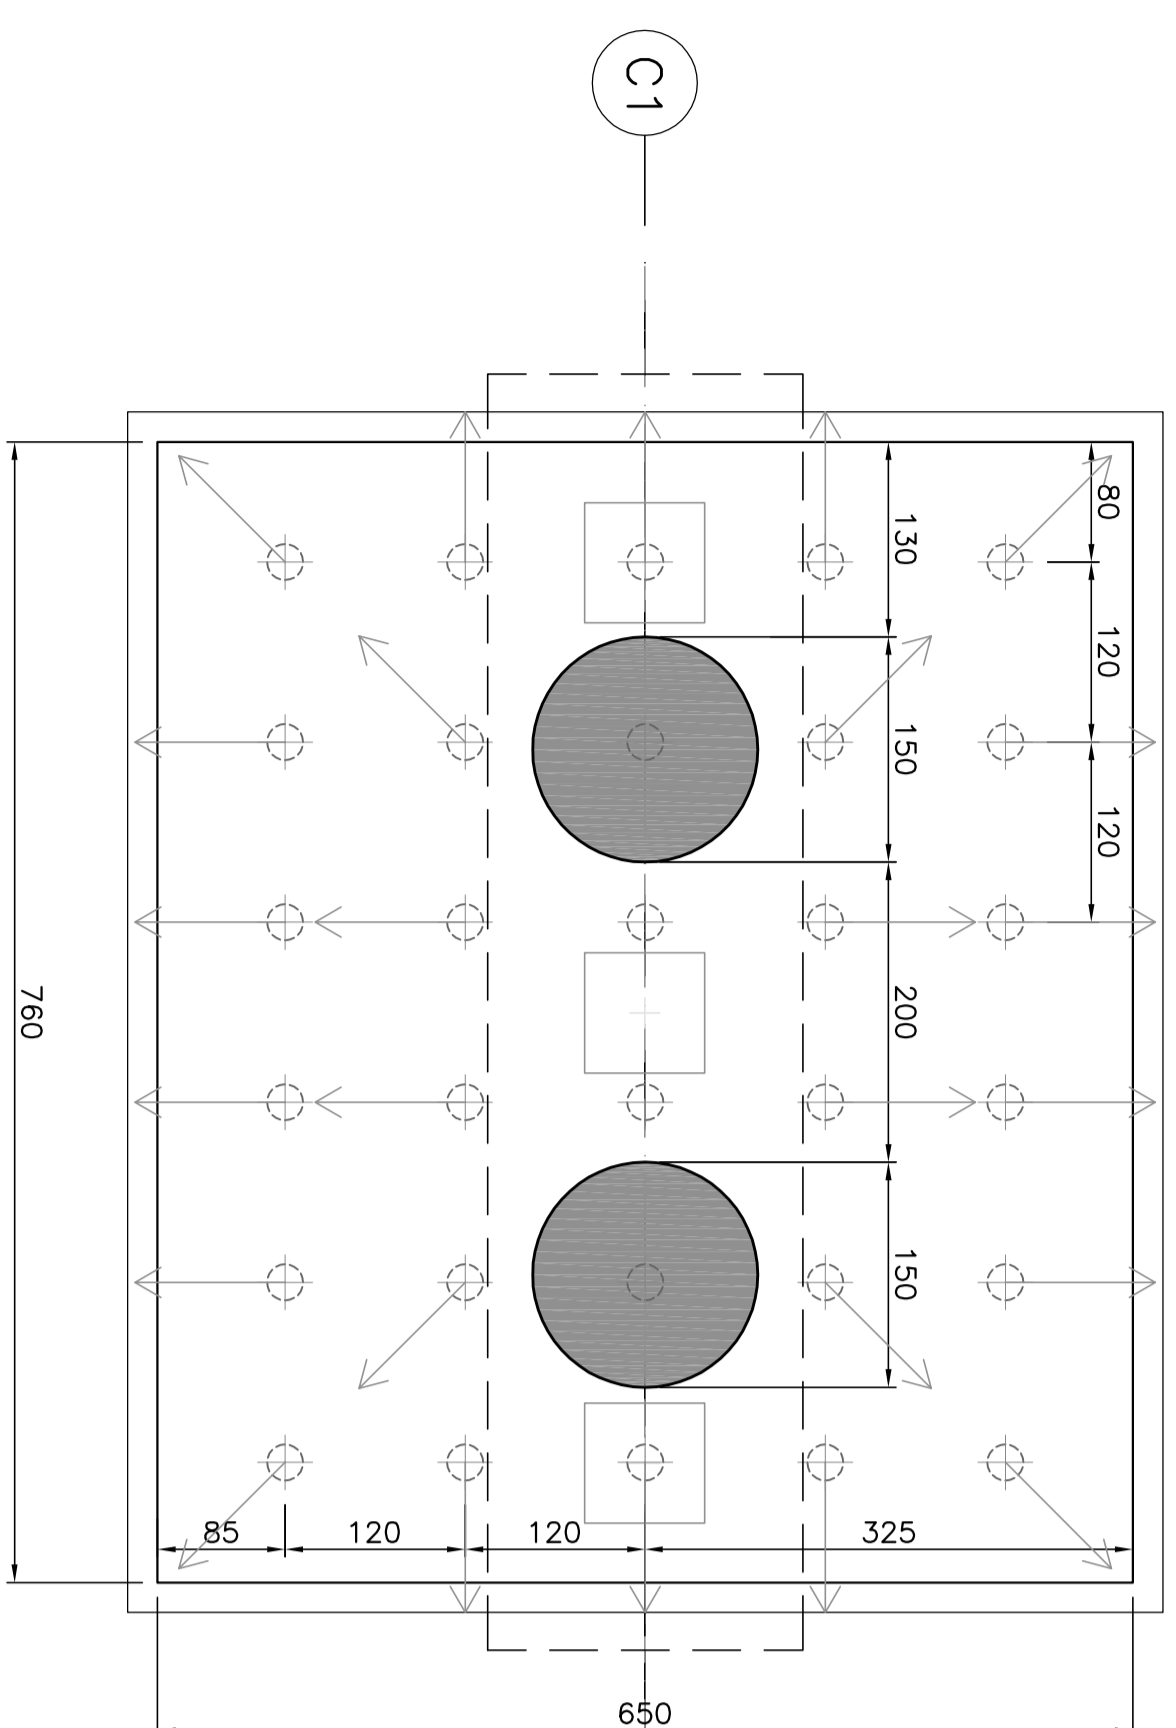

PIANTA PULVINO "C1"

Scala: 1:50

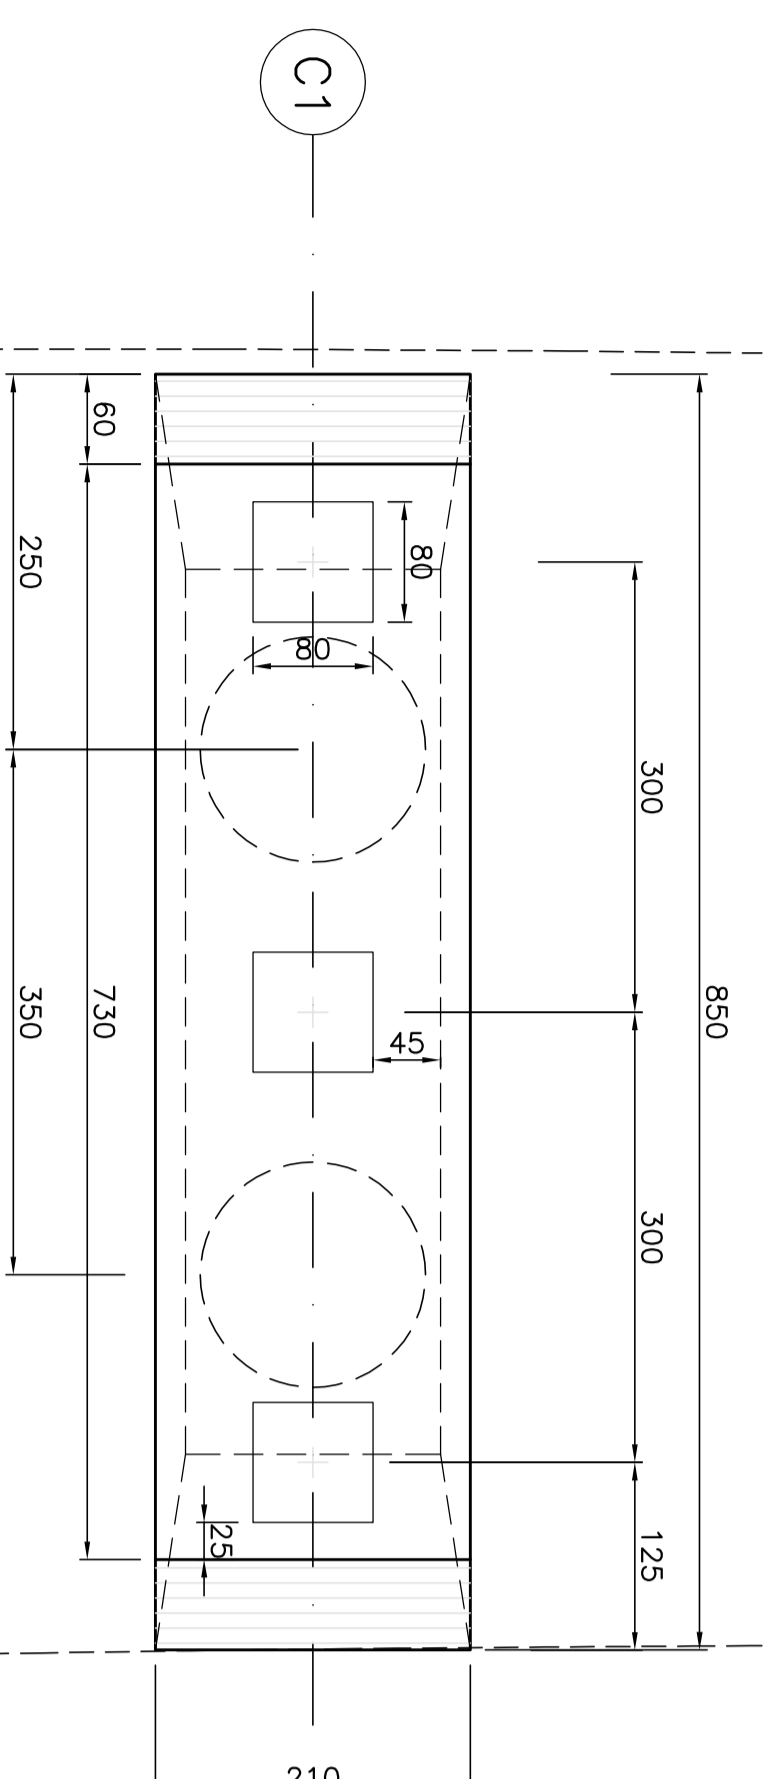

Anas Spa
Direzione Centrale Progettazione

Nuova S.S.291
 Lavori di costruzione del 1° lotto da
 Alghero ad Olmedo, in località bivio
 cantoniera di Rudas

PROGETTO DEFINITIVO

PROIEZIONE: ANAS - DIREZIONE CENTRALE PROGETTAZIONE

PROGETTISTI:		GRUPPO DI PROGETTAZIONE ANAS	
OPERE D'ARTE MAGGIORI - SINCOLO DI ALGHERO			
VADOITTO RAMPA "C1"			
CARATTERI PILA TIPO 2			
CONDIZIONE	PRODOTTORE	REVISIONE	SCALE
A	EMESIONE PER PROCEDURE AUTORIZZAZIONE		1:50
REV.	DESCRIZIONE	DATA	REVISIONE