SEZIONE TRASVERSALE PILA "D3"

RAPP. 1:50

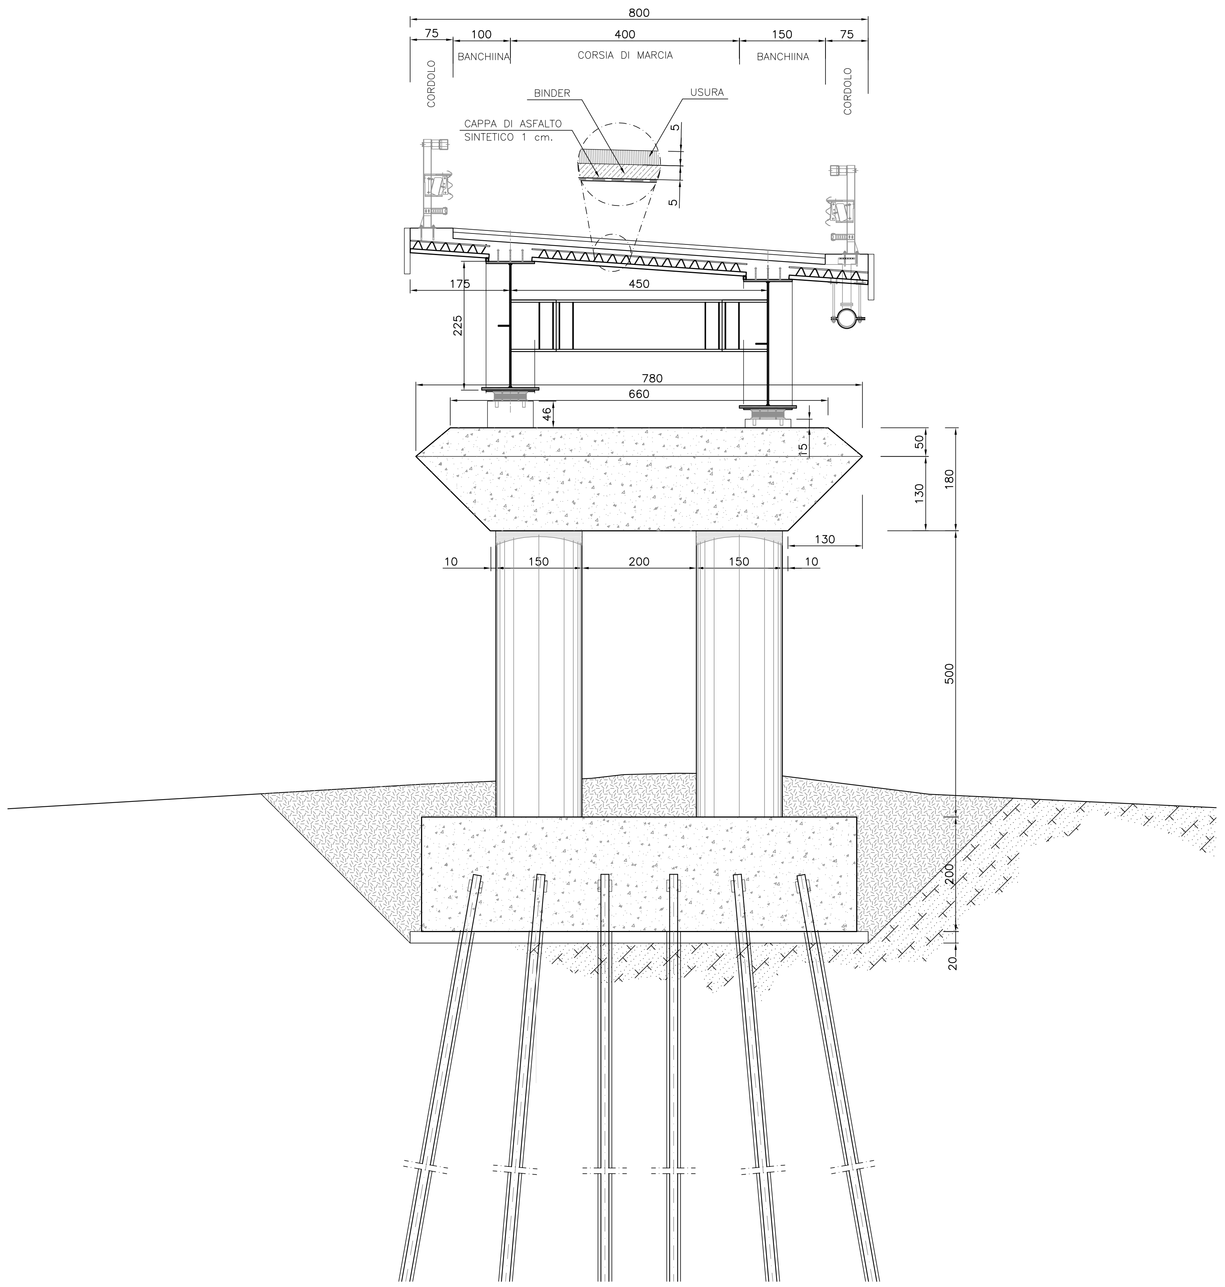

SEZIONE LONGITUDINALE PILA "D3"

RAPP. 1:50

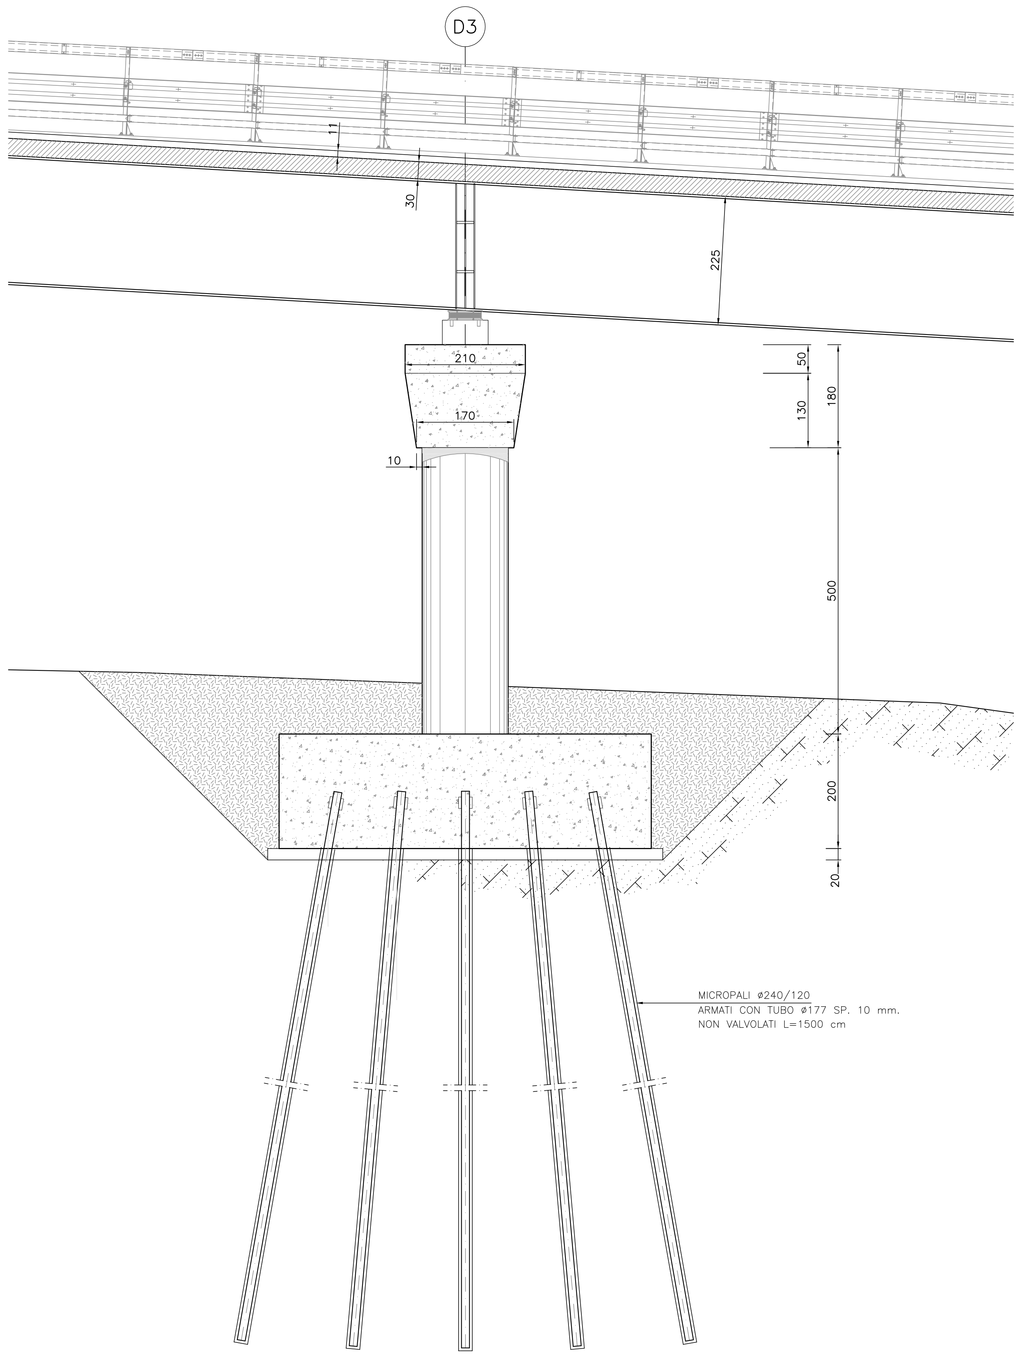

PIANTA FONDAZIONI PILA "D3"

RAPP. 1:50

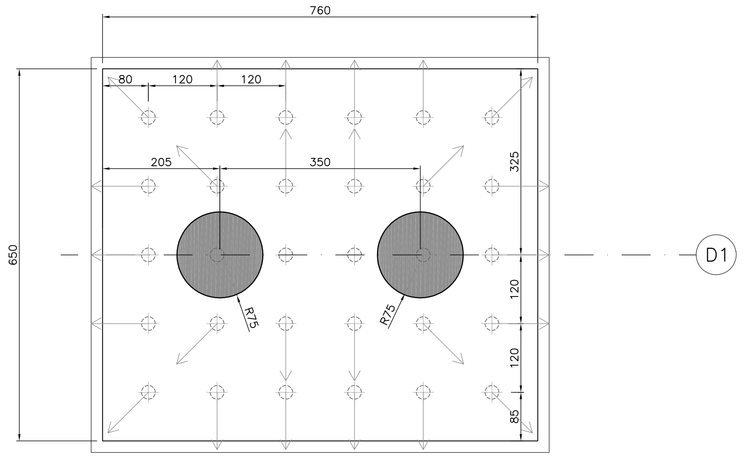

PIANTA PULVINO "D3"

RAPP. 1:50

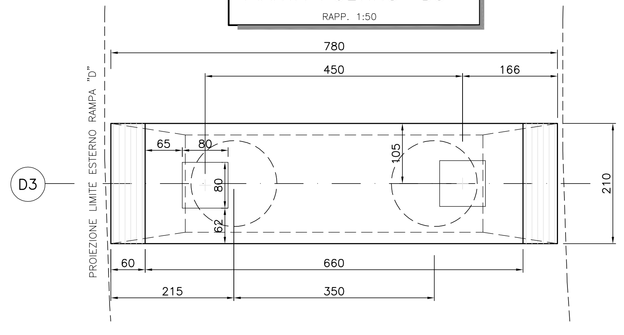

Anas SpA

Direzione Centrale Progettazione

Nuova S.S.291
Lavori di costruzione del 1° lotto da Alghero ad Olmedo, in località bivio cantoniera di Rudas

PROGETTO DEFINITIVO

PROGETTAZIONE: ANAS - DIREZIONE CENTRALE PROGETTAZIONE

PROGETTISTI:
Dott. Ing. ACHILLE DEVITOFRANCESCHI
Ordine Ing. di Roma n. 19116
Dott. Ing. ALESSANDRO MICHELI
Ordine Ing. di Roma n. 19654
Dott. Ing. FULVIO MARIA SOCCODATO
Ordine Ing. di Roma n. 18861

IL GEOLOGO
Dott. Geol. STEFANO SERANGELI
Ordine Geol. Lazio n. 659

IL RESPONSABILE DEL S.I.A.
Dott. Ing. FULVIO MARIA SOCCODATO
Ordine Ing. di Roma n. 18861

COORDINATORE PER LA SICUREZZA IN FASE DI PROGETTAZIONE
Geom. FABIO GUONDAM

VISTO: IL RESP. DEL PROCEDIMENTO
Dott. Ing. ANTONIO SCALAMANDRE'

PROTOCOLLO | DATA

GRUPPO DI PROGETTAZIONE ANAS

Dott. Ing.	Pier Giorgio D'Ermini	– Studio di traffico
Dott. Ing.	Elisa Lucarelli	– Studio di traffico
Dott.Ing.	Gabriele Giovannini	– Cartografia
Arch.	Stefano Bonchini	– Ambientale
Dott.Geol.	Giuseppe Candilio	– Ambiente
Dott.Geol.	Stefano Serangeli	– Geologia
Dott.Ing.	Enrico Miliziq	– Geotecnica
Dott.Ing.	Alessandro Mita	– Idraulica
Dott.Ing.	Gianfranco Fusoni	– Strade
Dott.Ing.	Francesco Primieri	– Strade
Dott.Ing.	Alessandro Piccarreta	– Opere civili
Dott.Ing.	Francesco Boria	– Opere civili
Geom.	Pietro Tomasiello	– Opere civili
Geom.	Carmelo Zema	– Espropri
Dott.Ing.	Pierluigi Fabbro	– Interferenze
Dott.Ing.	Francesco Bazzi	– Impianti
Geom.	Fabio Guondam	– Comp., capitolati e sicurezza

RESPONSABILI DI SERVIZI INGEGNERIA

Dott.Ing.	Fulvio Maria Soccodato	– Territorio
Dott.Ing.	Achille Devitofrancesci	– Opere d'arte e Impianti
Dott.Ing.	Achille Devitofrancesci	– Opere Civili
Geom.	Fabio Guondam	– Computi e capitolati
Dott.Geol.	Serena Mojetta	– Caratterizzazione ambientale

OPERE D'ARTE MAGGIORI – SVINCOLO DI ALGHERO
VIADOTTO RAMPA "D"
CARPENTERIA PILA "D3"

CODICE PROGETTO				NOME FILE	REVISIONE	SCALA:
PROGETTO	LIV. PROG.	N. PROG.		T02_VI03_STR_CP02_B		
LOPLSC	D	1401		CODICE ELAB. T02VI03STRCP02	B	1:50

REV.	DESCRIZIONE	DATA	REDATTO	VERIFICATO	APPROVATO
D					
C					
B	EMISSIONE PER PROCEDURE AUTORIZZATIVE	APR. 2015	Geom. P. Tomasiello	Ing. A. Piccarreta	Ing.A.Devitofrancesch
A	EMISSIONE	APR. 2015	-	-	-