



SEZIONE LONG. (SP1) (P1) (P2) (P3) (P4) (SP2)

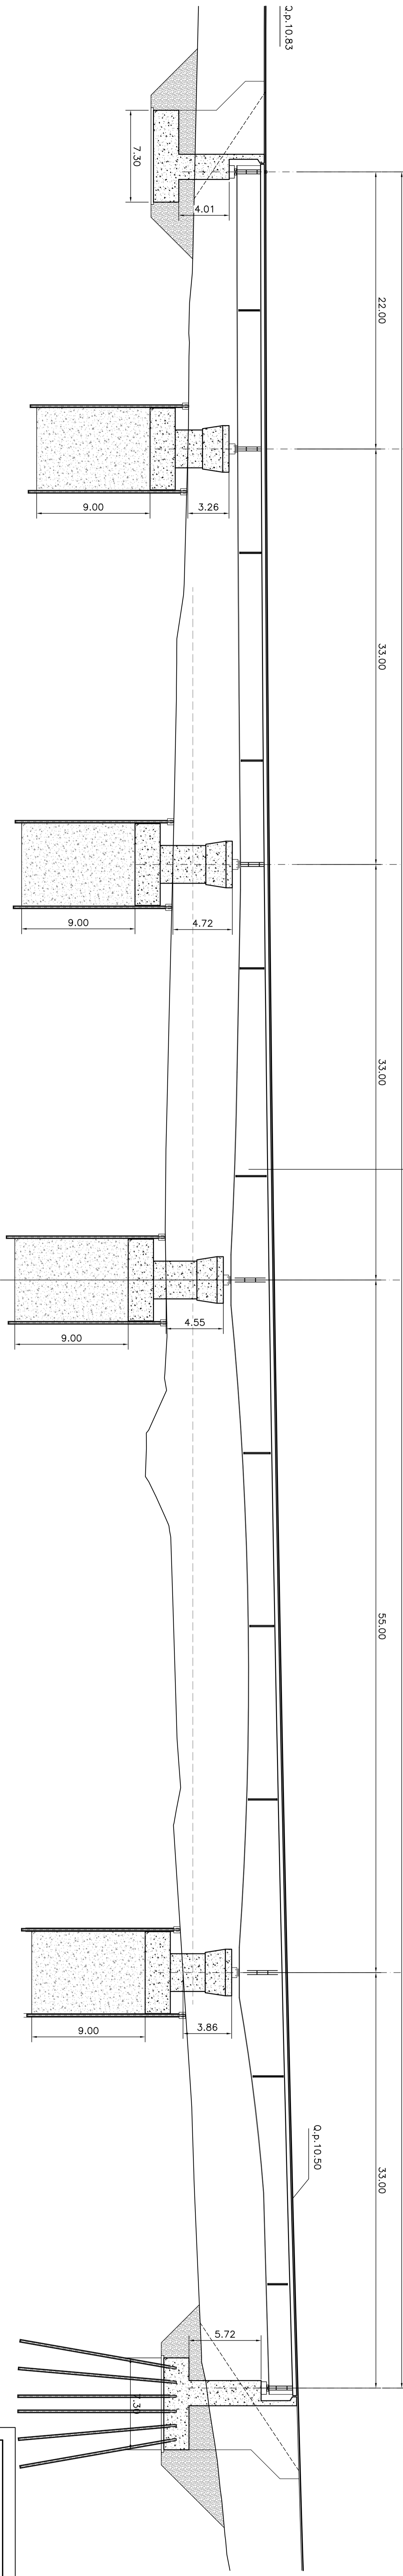


QUOTA (m) MINIMA	ESTRUSO/DIVINATO	FORNITURA	PROTEZIONE
SP1	1.00	1.00	SX
P1	1.00	1.00	SX
P2	2.00	2.00	SX
P3	2.10	2.10	SX
P4	2.10	2.10	SX
SP2	1.00	1.00	SX

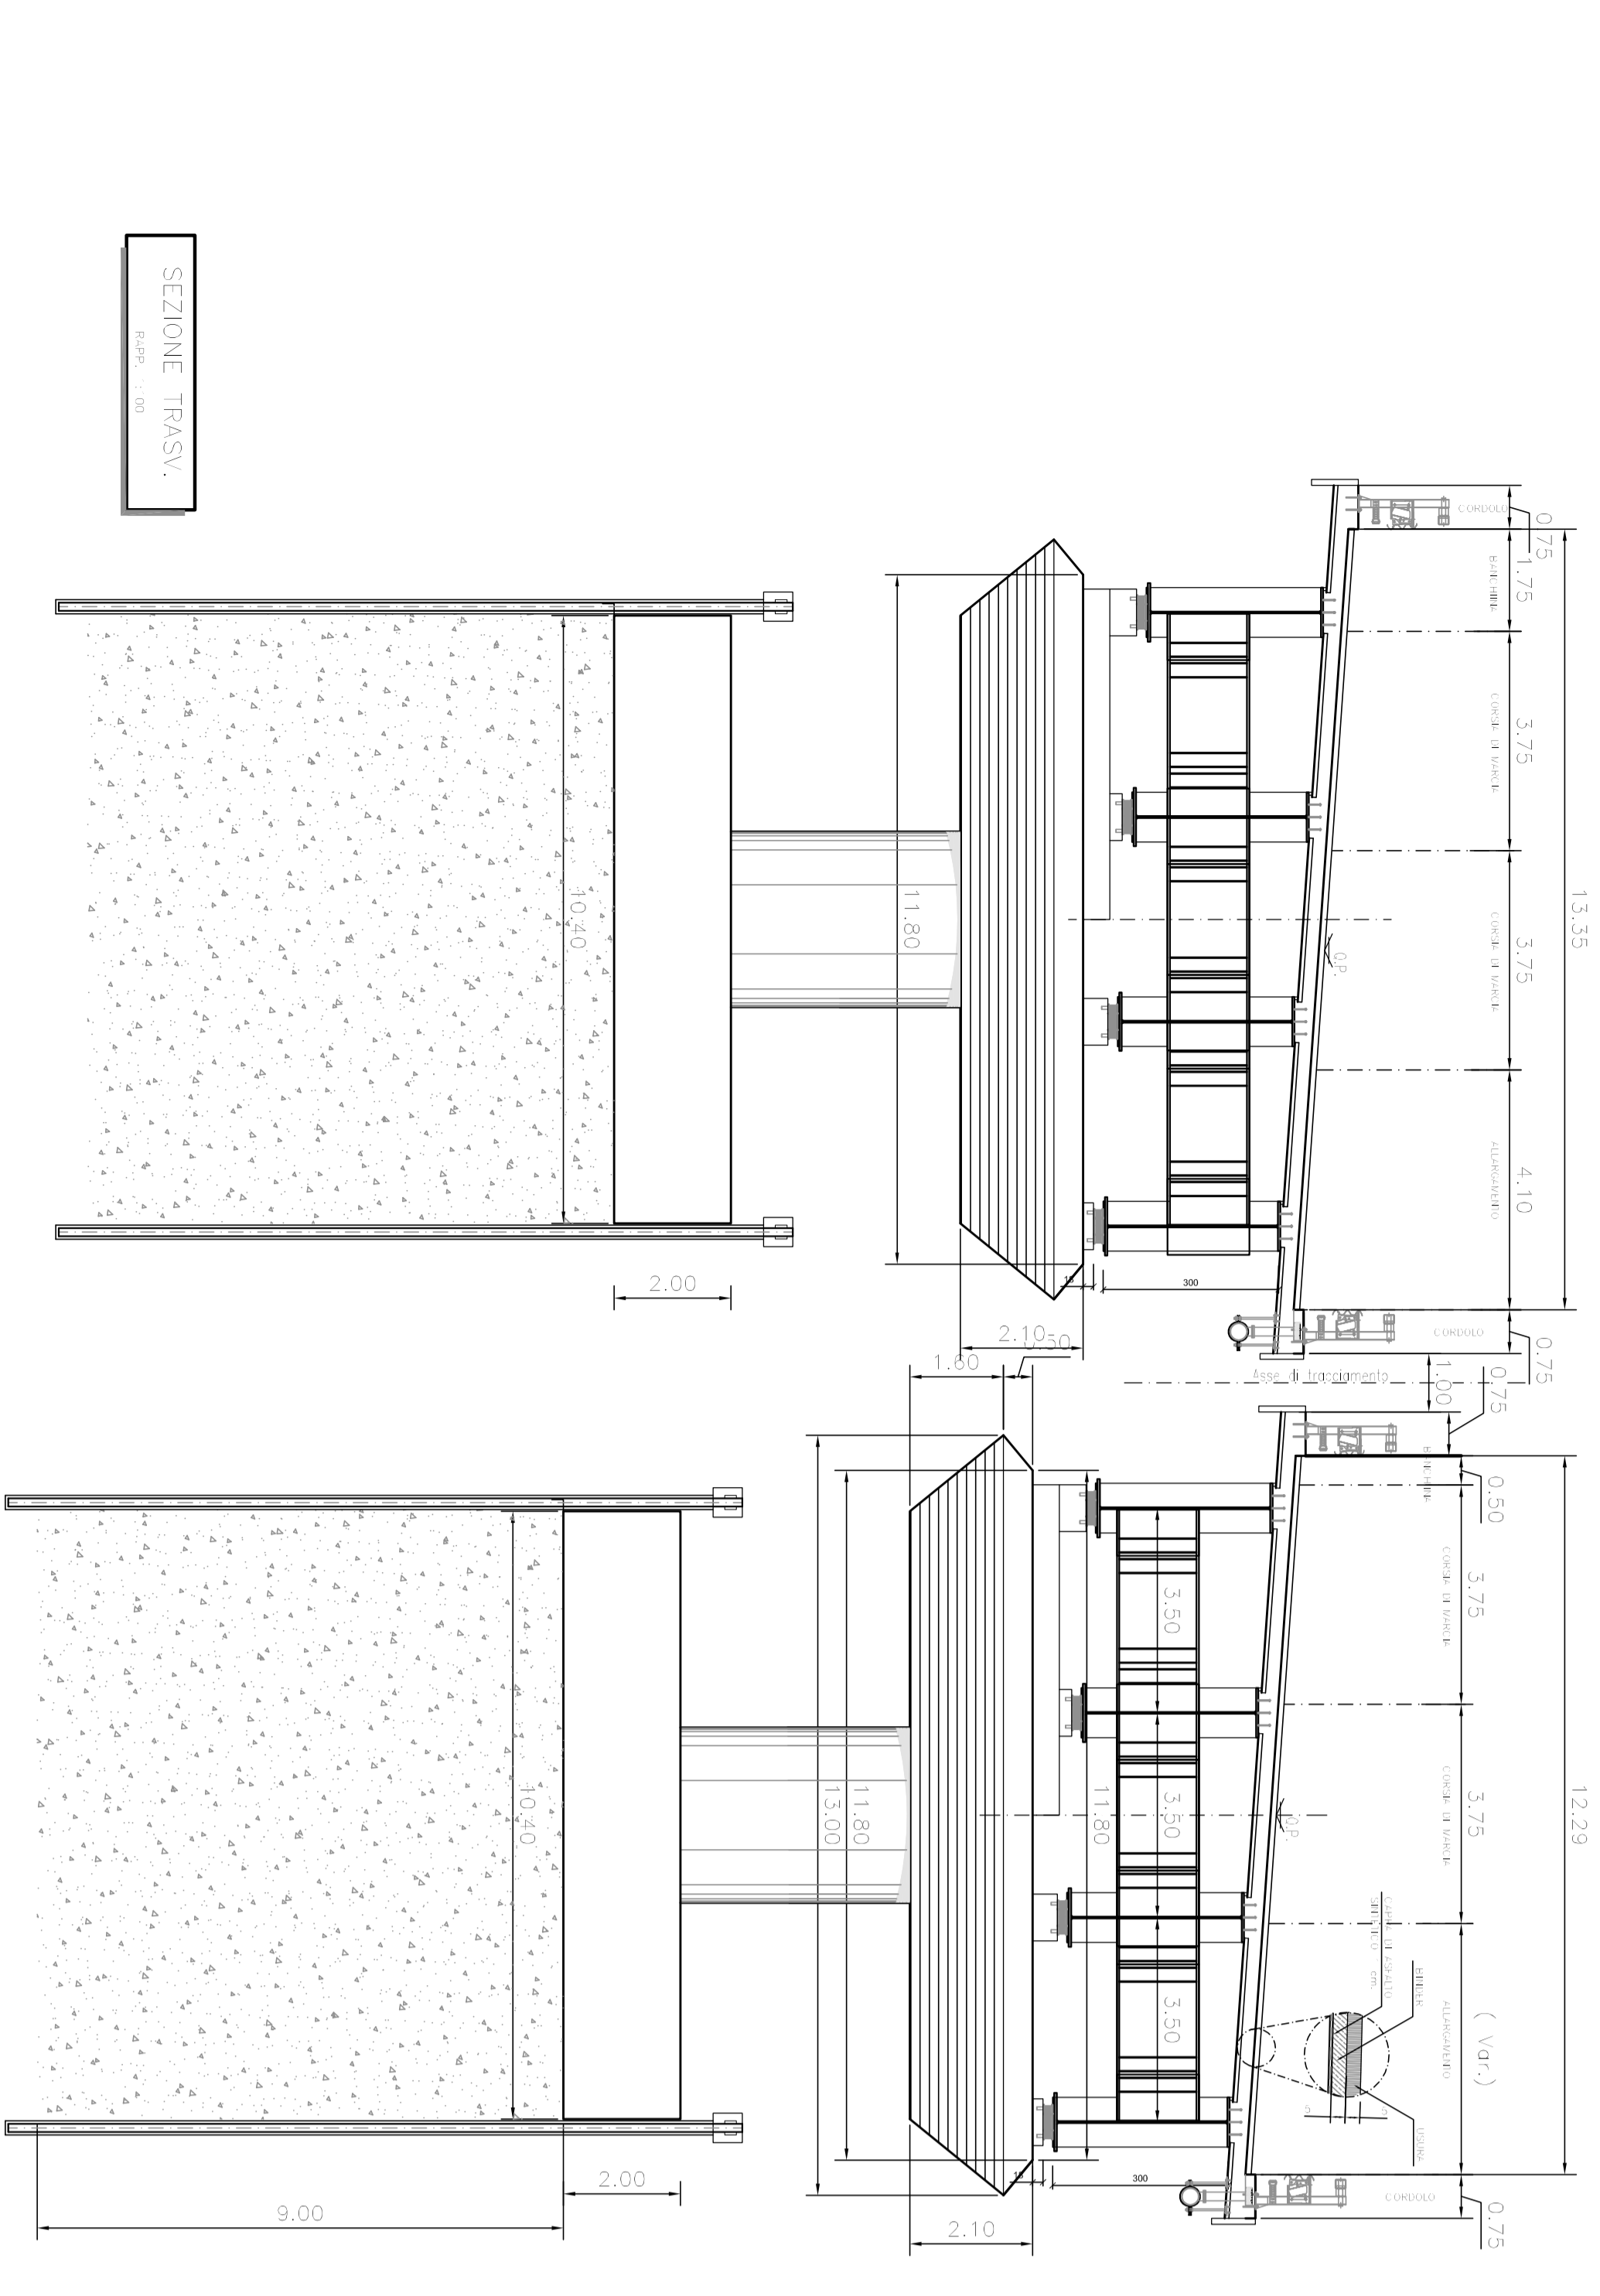

Anas Spa
 Direzione Centrale Progettazione

Nuova S.S.291
 Lavori di costruzione del 1° lotto da Alghero ad Olmedo, in località bivio cantoniera di Rudas

PROGETTO DEFINITIVO

PROGETTAZIONE: ANAS - DIREZIONE GENERALE PROGETTAZIONE


OPERE D'ARTE MAGGIORI - CIRC. ALGHERO
 Vadoetto 1: Vadoetto Riu de Calvia
 Pianta fondazioni e sezione longitudinale

POS. VOI STR. 002_B

PROGETTO: POS. VOI STR. 002_B

RENDER: B

SCALE: 1:50






