


SEZIONE LONGITUDINALE SOTTOPASSO

REP. 1:50

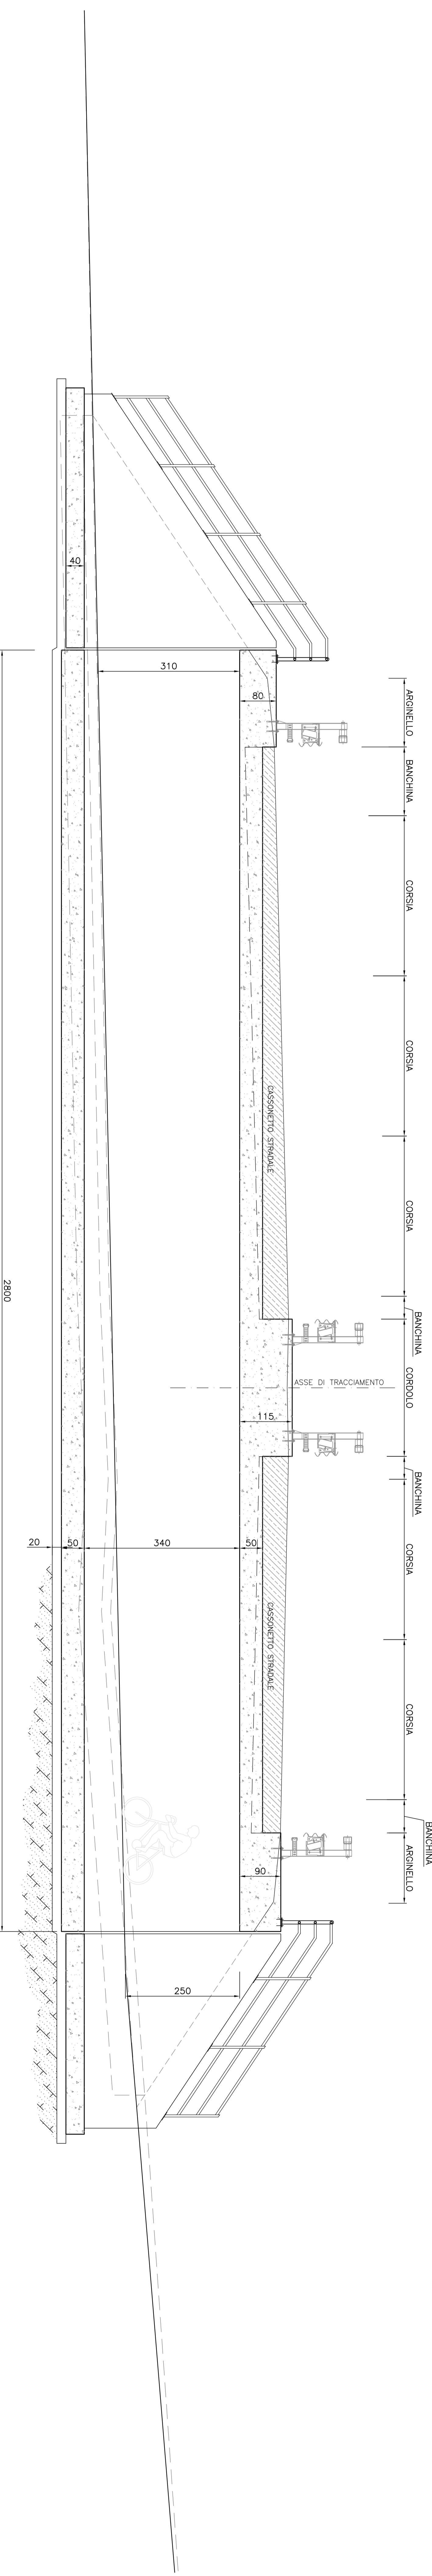


STRALCIO PLANIMETRIA

REP. 1:100




PIANTA FONDAZIONE

REP. 1:100

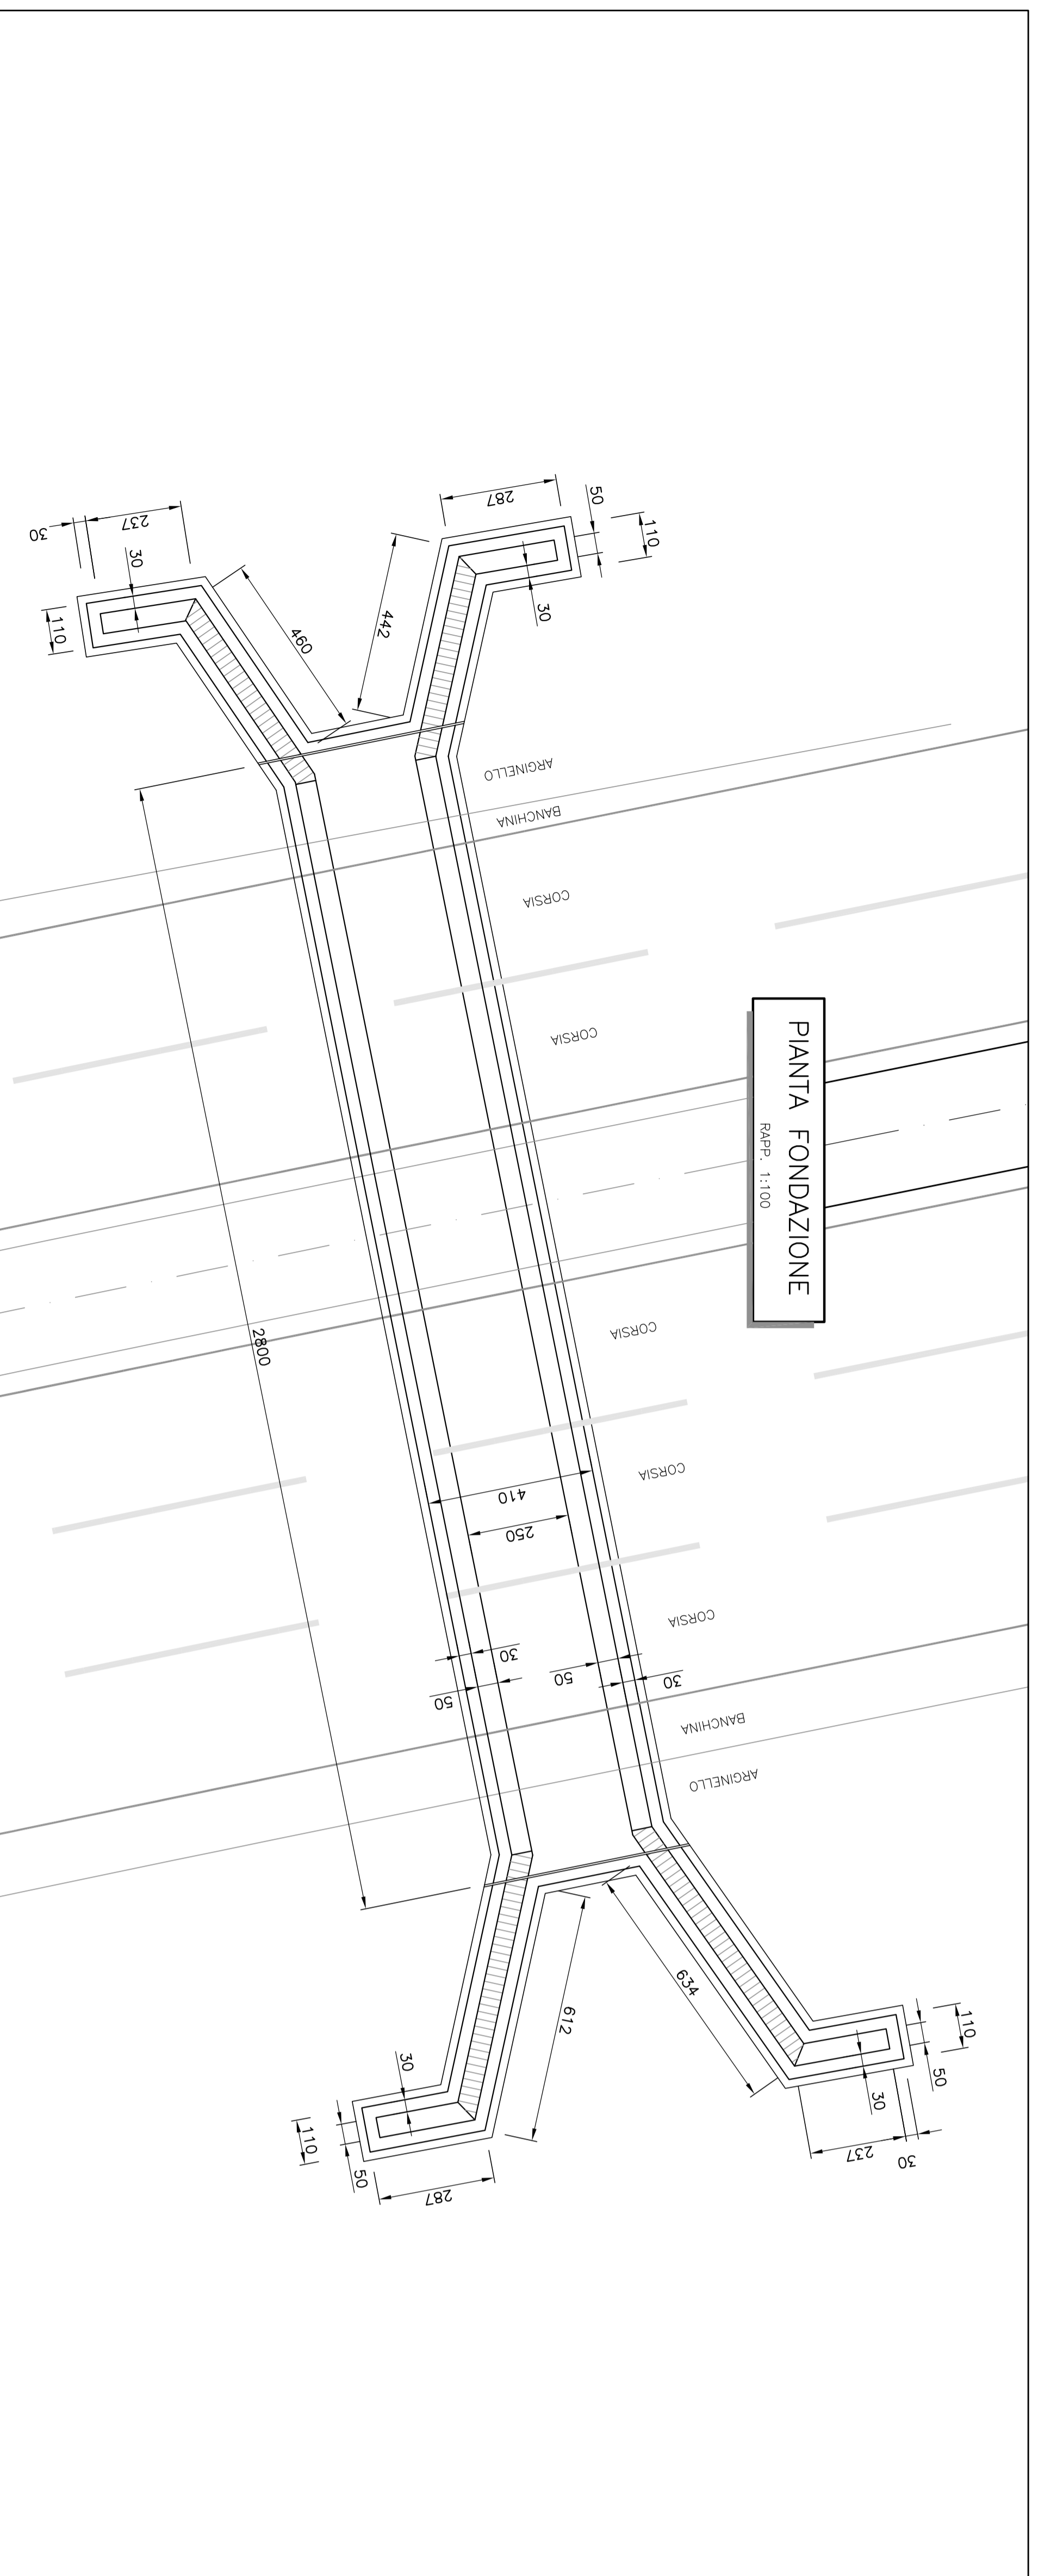

SEZIONE TRASVERSALE SOTTOPASSO

REP. 1:50

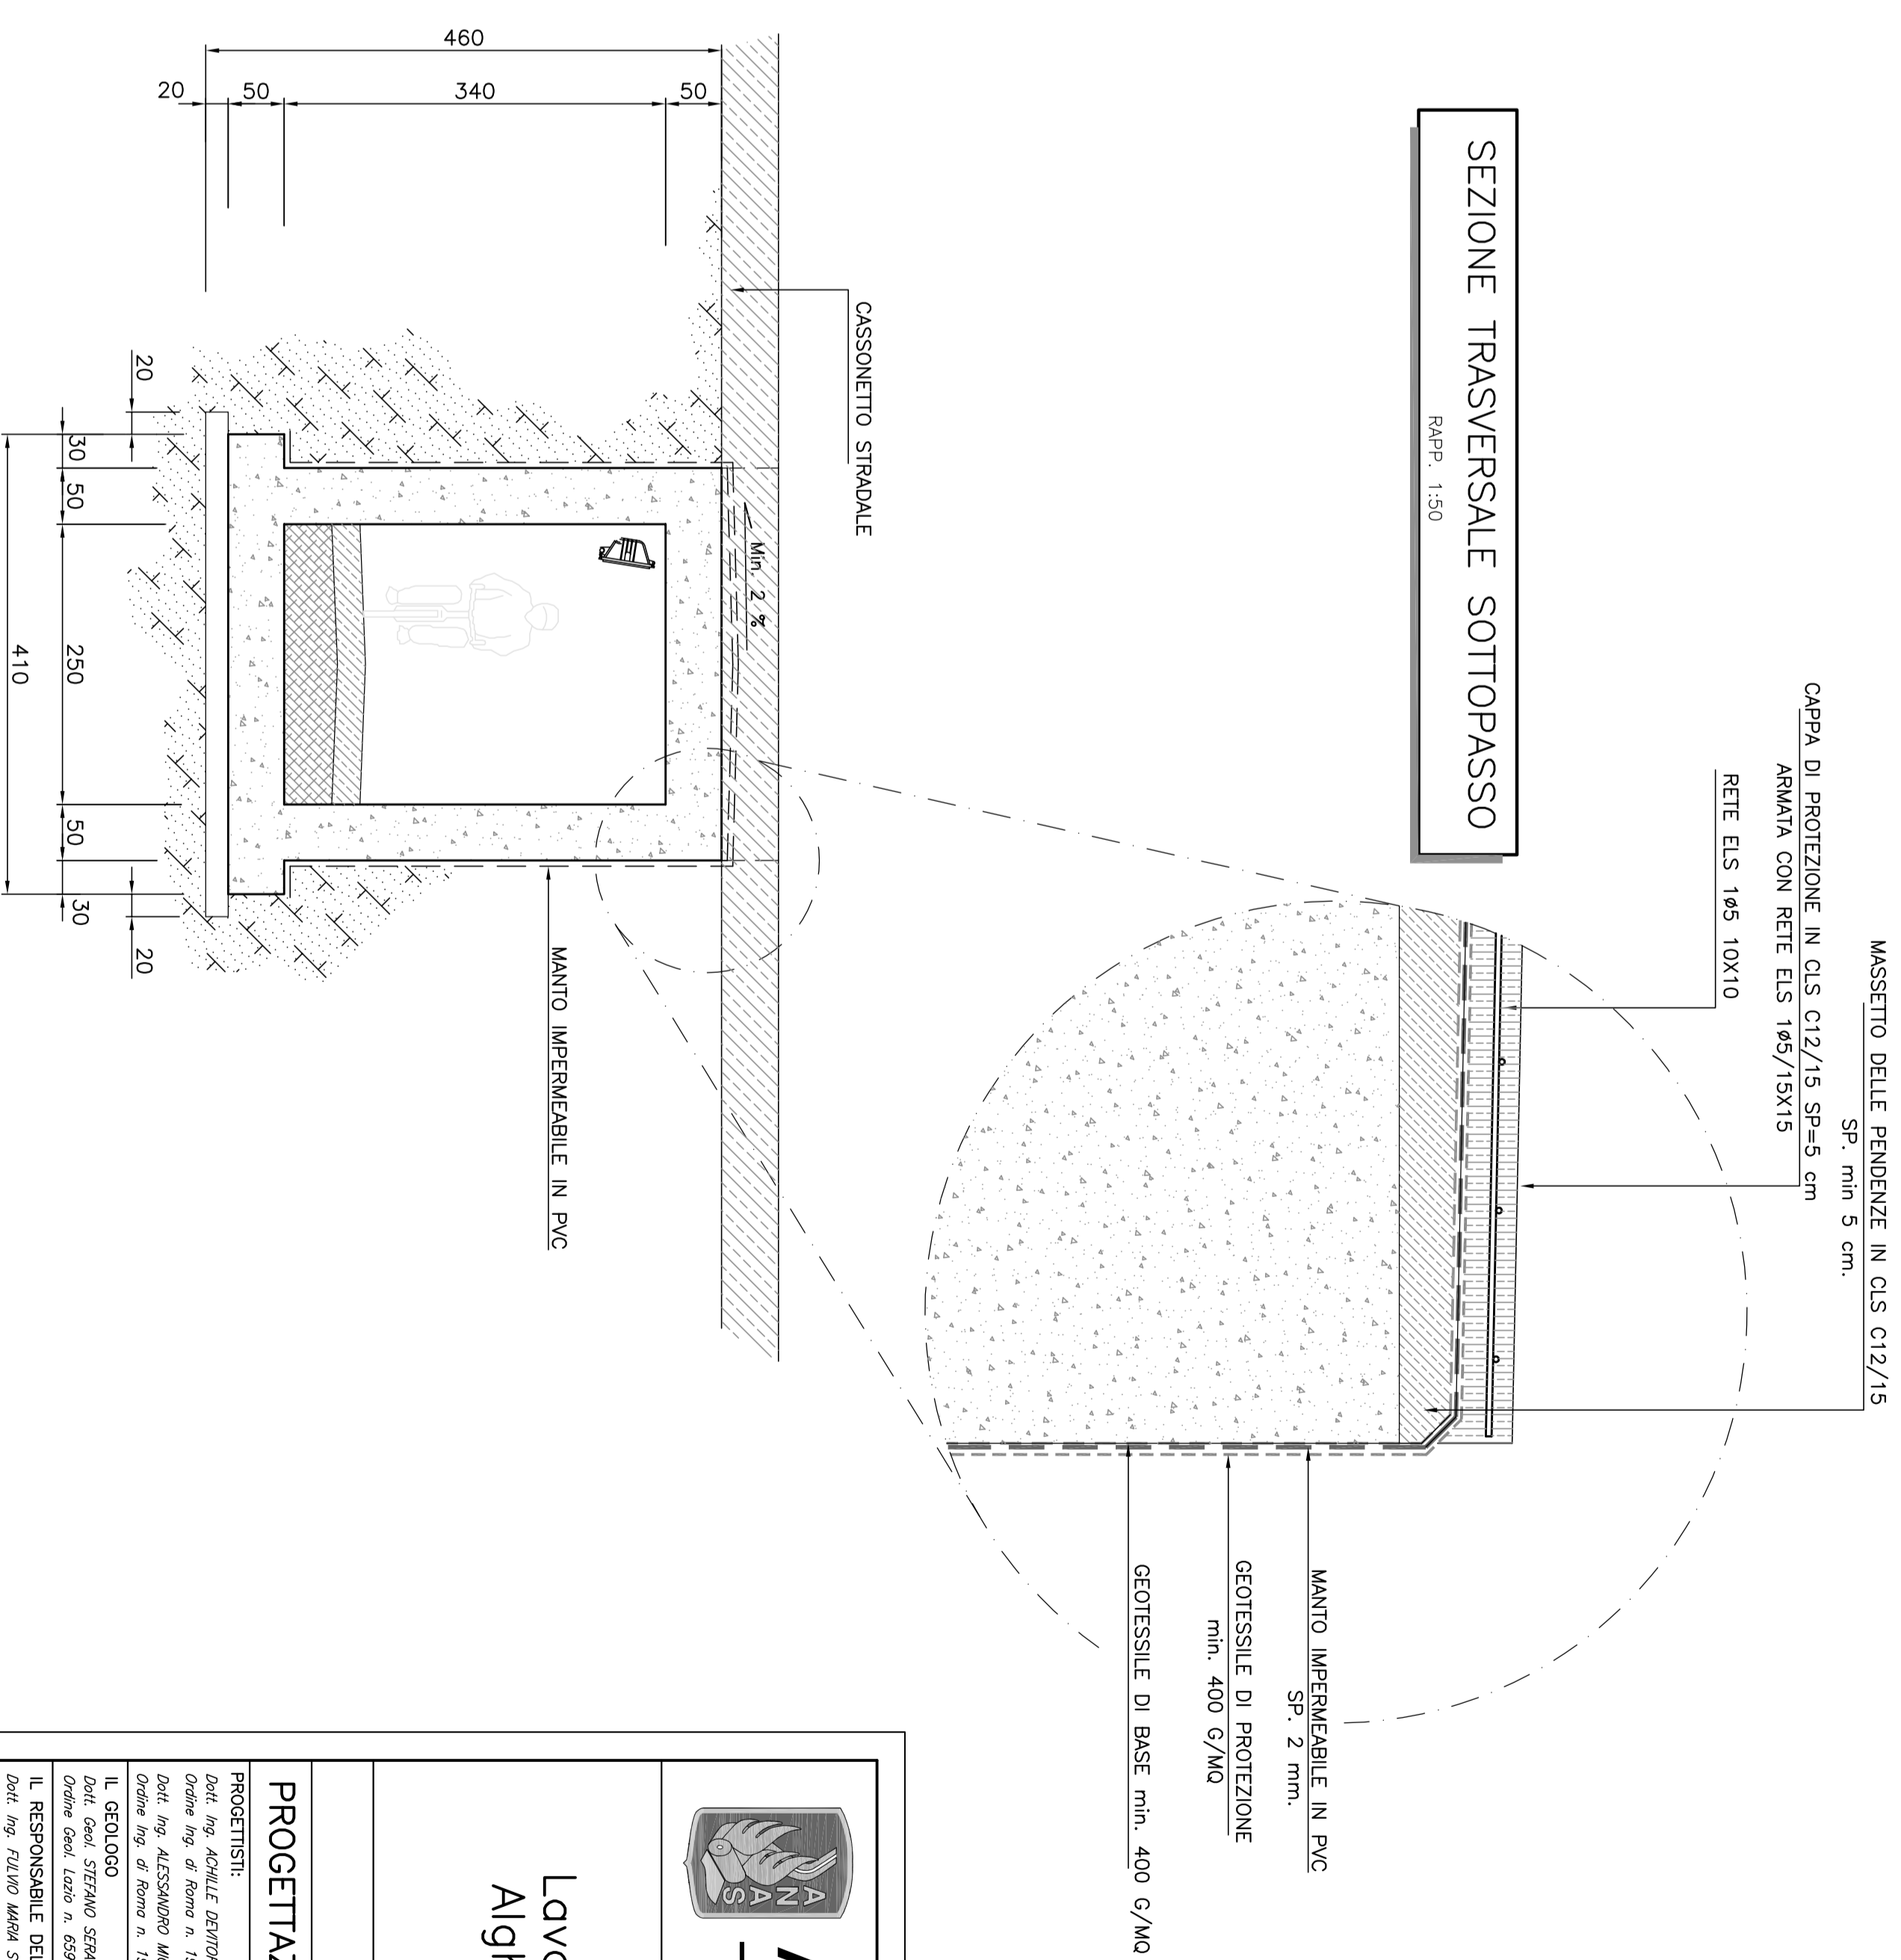

MASSETTO DELLE PENDENZE IN C15 C12/15
SP. 7 mm 5 cm
COPRA DI PROTEZIONE IN C15 C12/15 SP. 5 cm
ARMATURA CON RETE ELS 145/13X13
RETE ELS 145 10X10

MANTO IMPERMEABILE IN PVC
SP. 2 mm.
GEOTESTILE DI PROTEZIONE
mm. 400 G/MQ
GEOTESTILE DI BASE mm. 400 G/MQ

CASSONETTO STRADALE

MANTO IMPERMEABILE IN PVC

Anas Spa
Direzione Centrale Progettazione

Nuova S.S.291
Lavori di costruzione del 1° lotto da
Alghero ad Olmedo, in località bivio
cantoniera di Rudas

PROGETTO DEFINITIVO

PROGETTAZIONE: ANAS - DIREZIONE CENTRALE PROGETTAZIONE

PROGETTISTI:			
Nome	Funzione	Nome	Funzione
...
<p>GRUPPO DI PROGETTAZIONE ANAS</p> <p>COORDINATORE PER LA SICUREZZA IN FASE DI PROGETTAZIONE</p> <p>RESPONSABILE DEL S.I.A.</p> <p>COMPTONATORE PER LA SICUREZZA IN FASE DI PROGETTAZIONE</p> <p>VISTO E RESEPI DEL PROCCEDIMENTO</p> <p>DATA</p>			

OPERE D'ARTE MINORI - CIRC. ALGHERO			
SOTTOVOA CICLO PEDONALE			
PIANTA, PROSPETTO E SEZIONI			
REV.	DESCRIZIONE	DATA	REVISIONE
A	EMISIONE PER PROCEDURA AUTORIZZAZIONE
B
C
D