



Cantiere Base C1 su Carta dei Vincoli
 SCALA 1:5.000

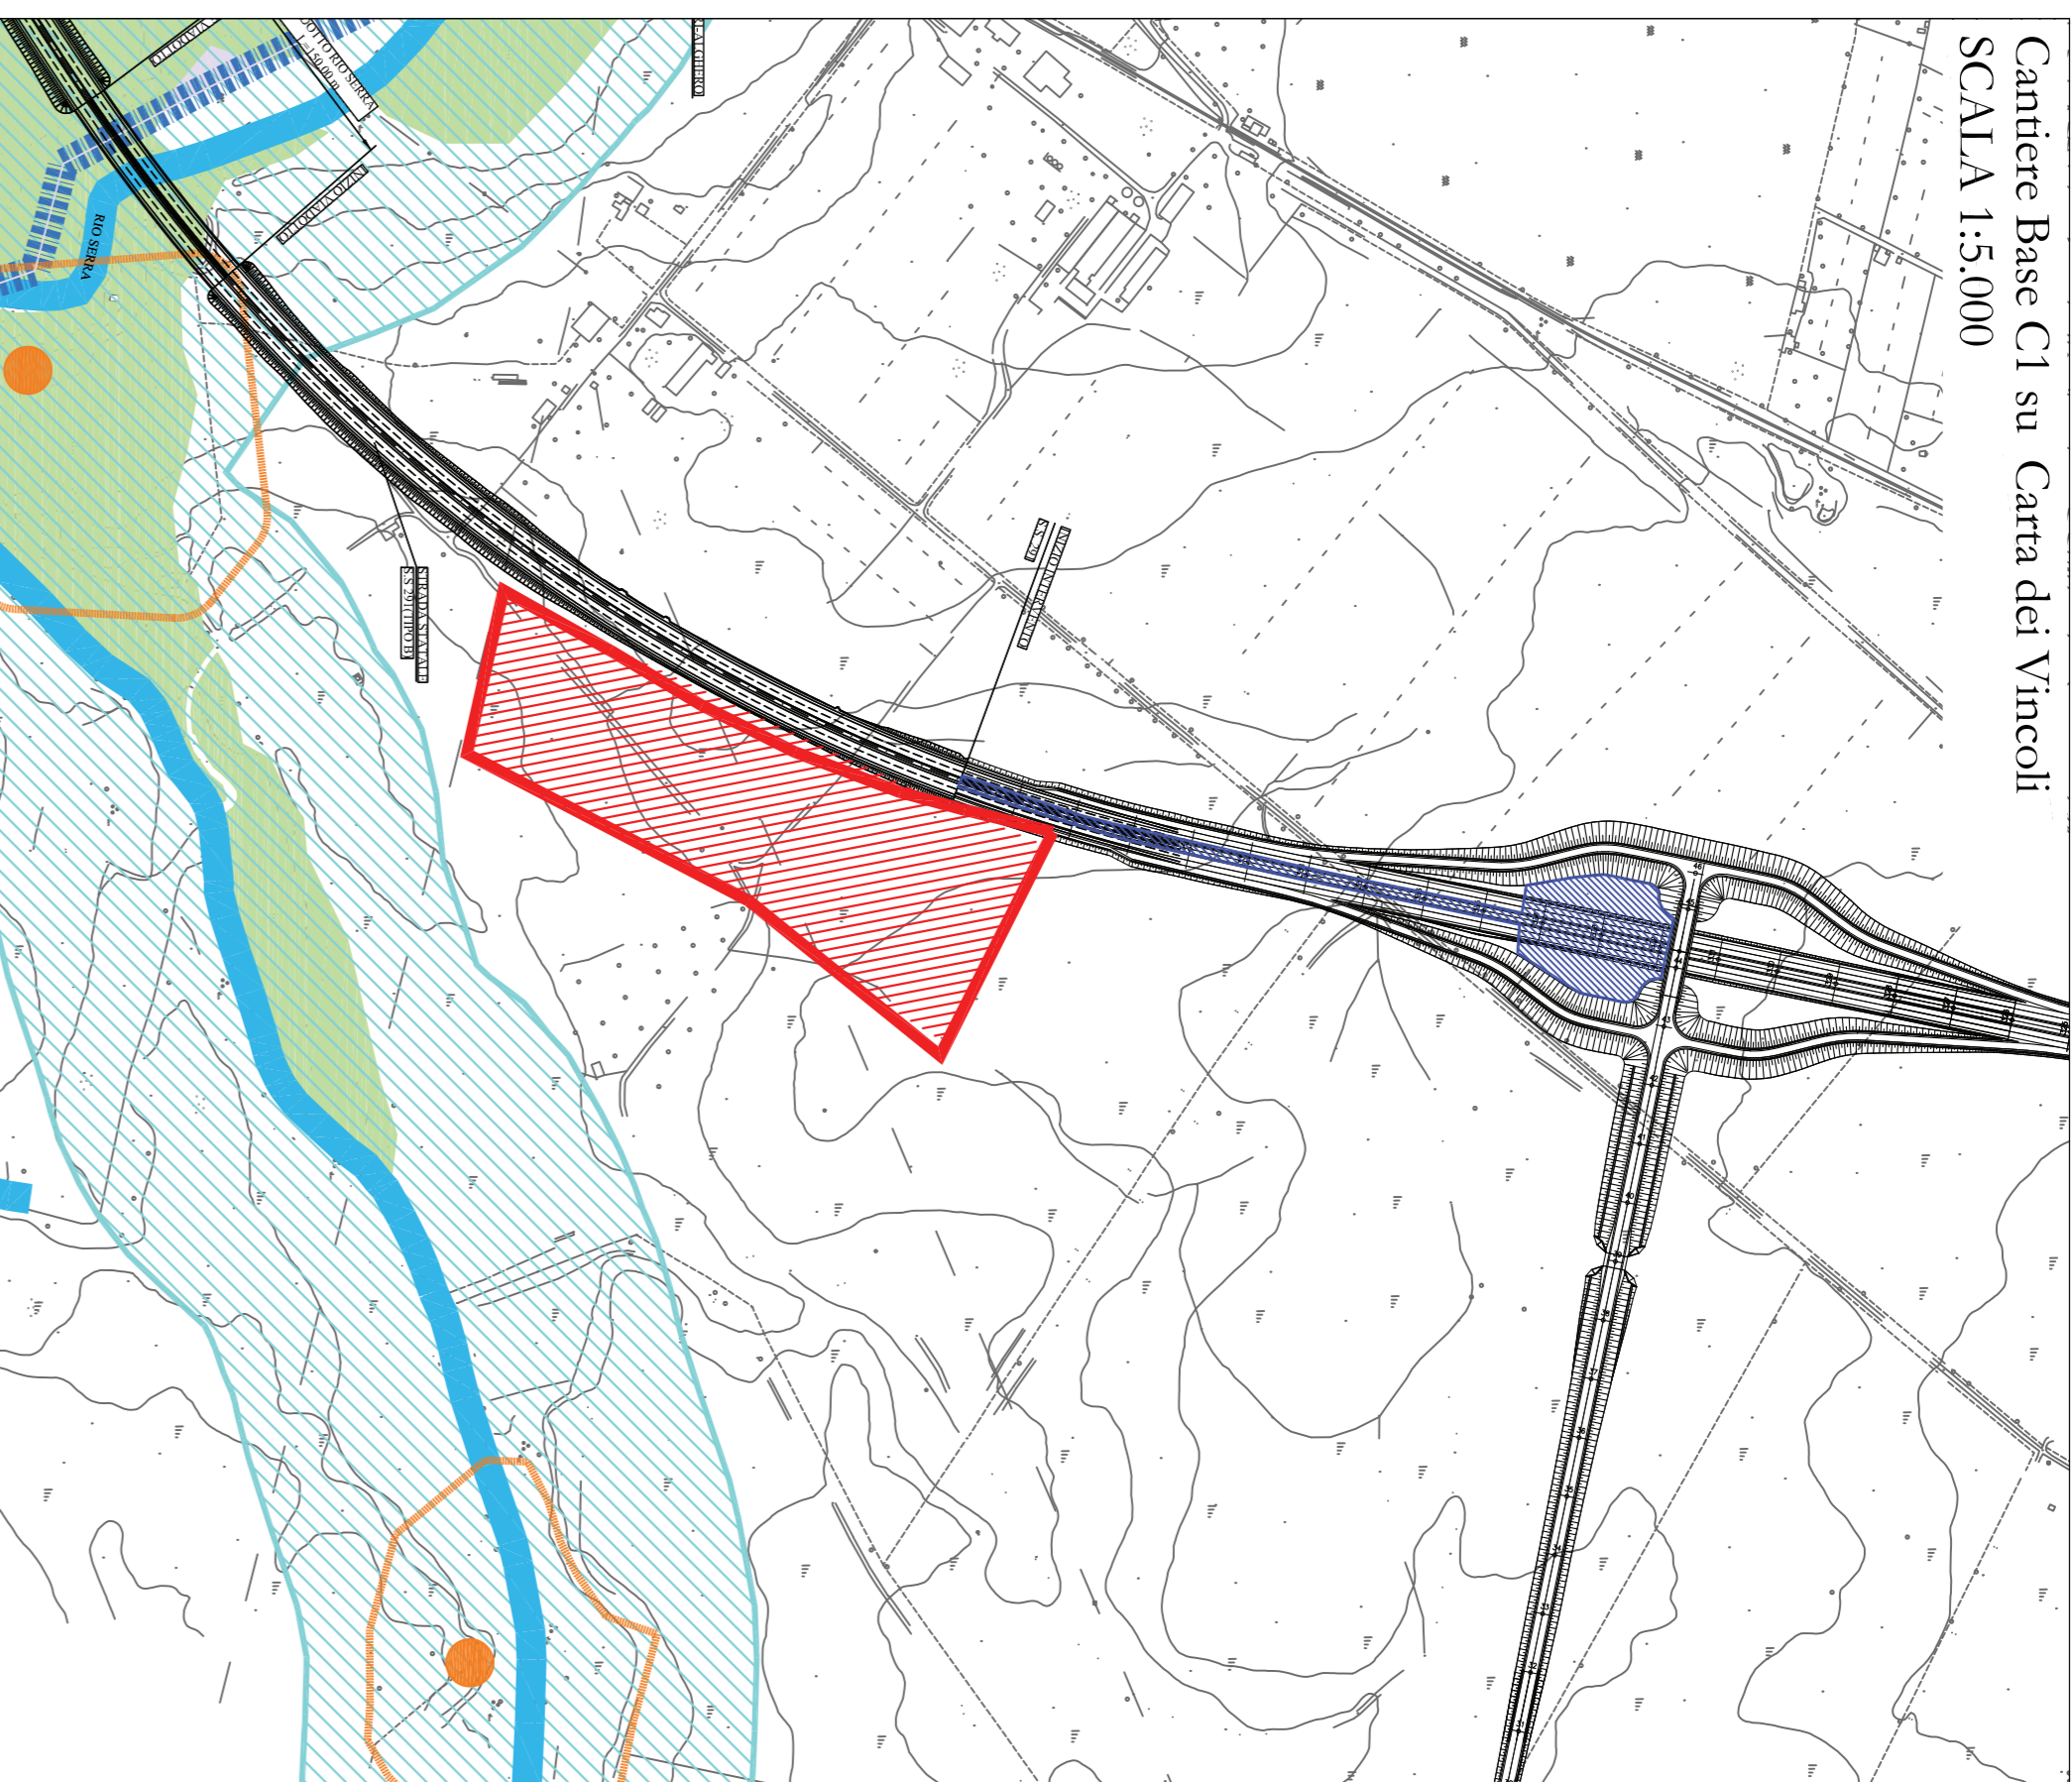


Cantiere Base C1 su Carta del PRG
 SCALA 1:5.000

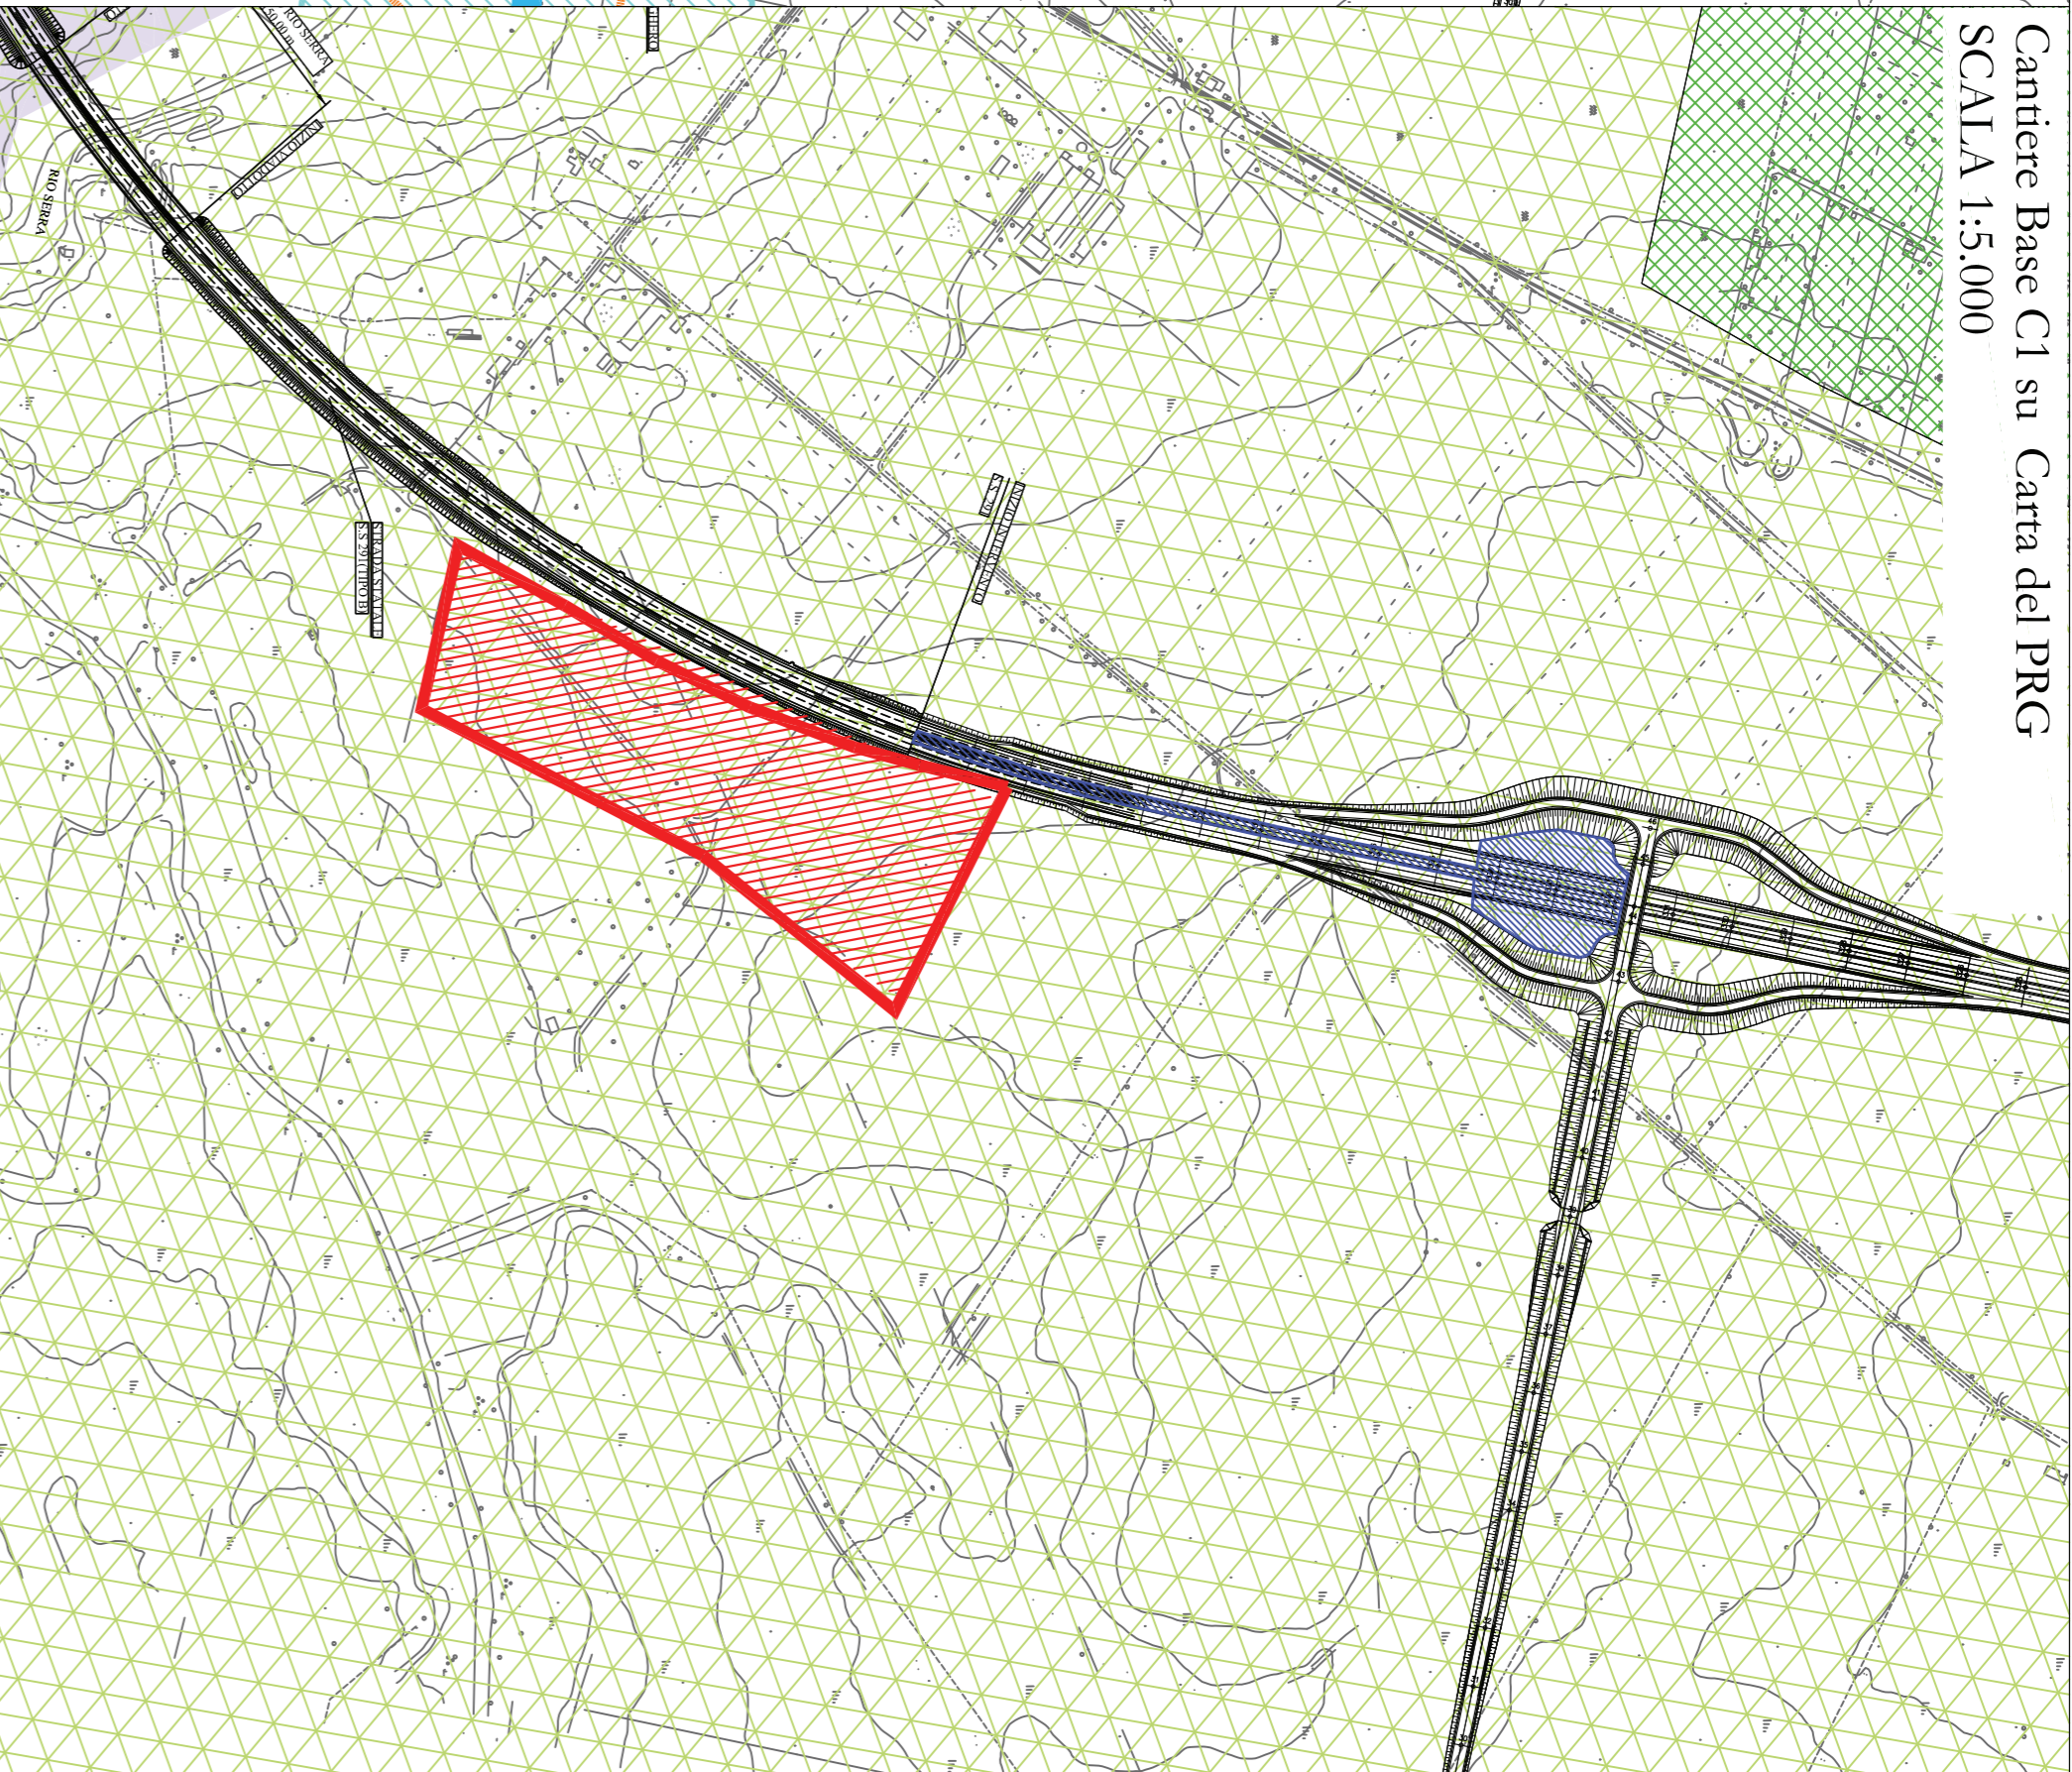


Cantiere Base C1 su Ortofotogrammetria
 SCALA 1:5.000



Cantiere Operativo CO3 su Carta dei Vincoli
 SCALA 1:2.000

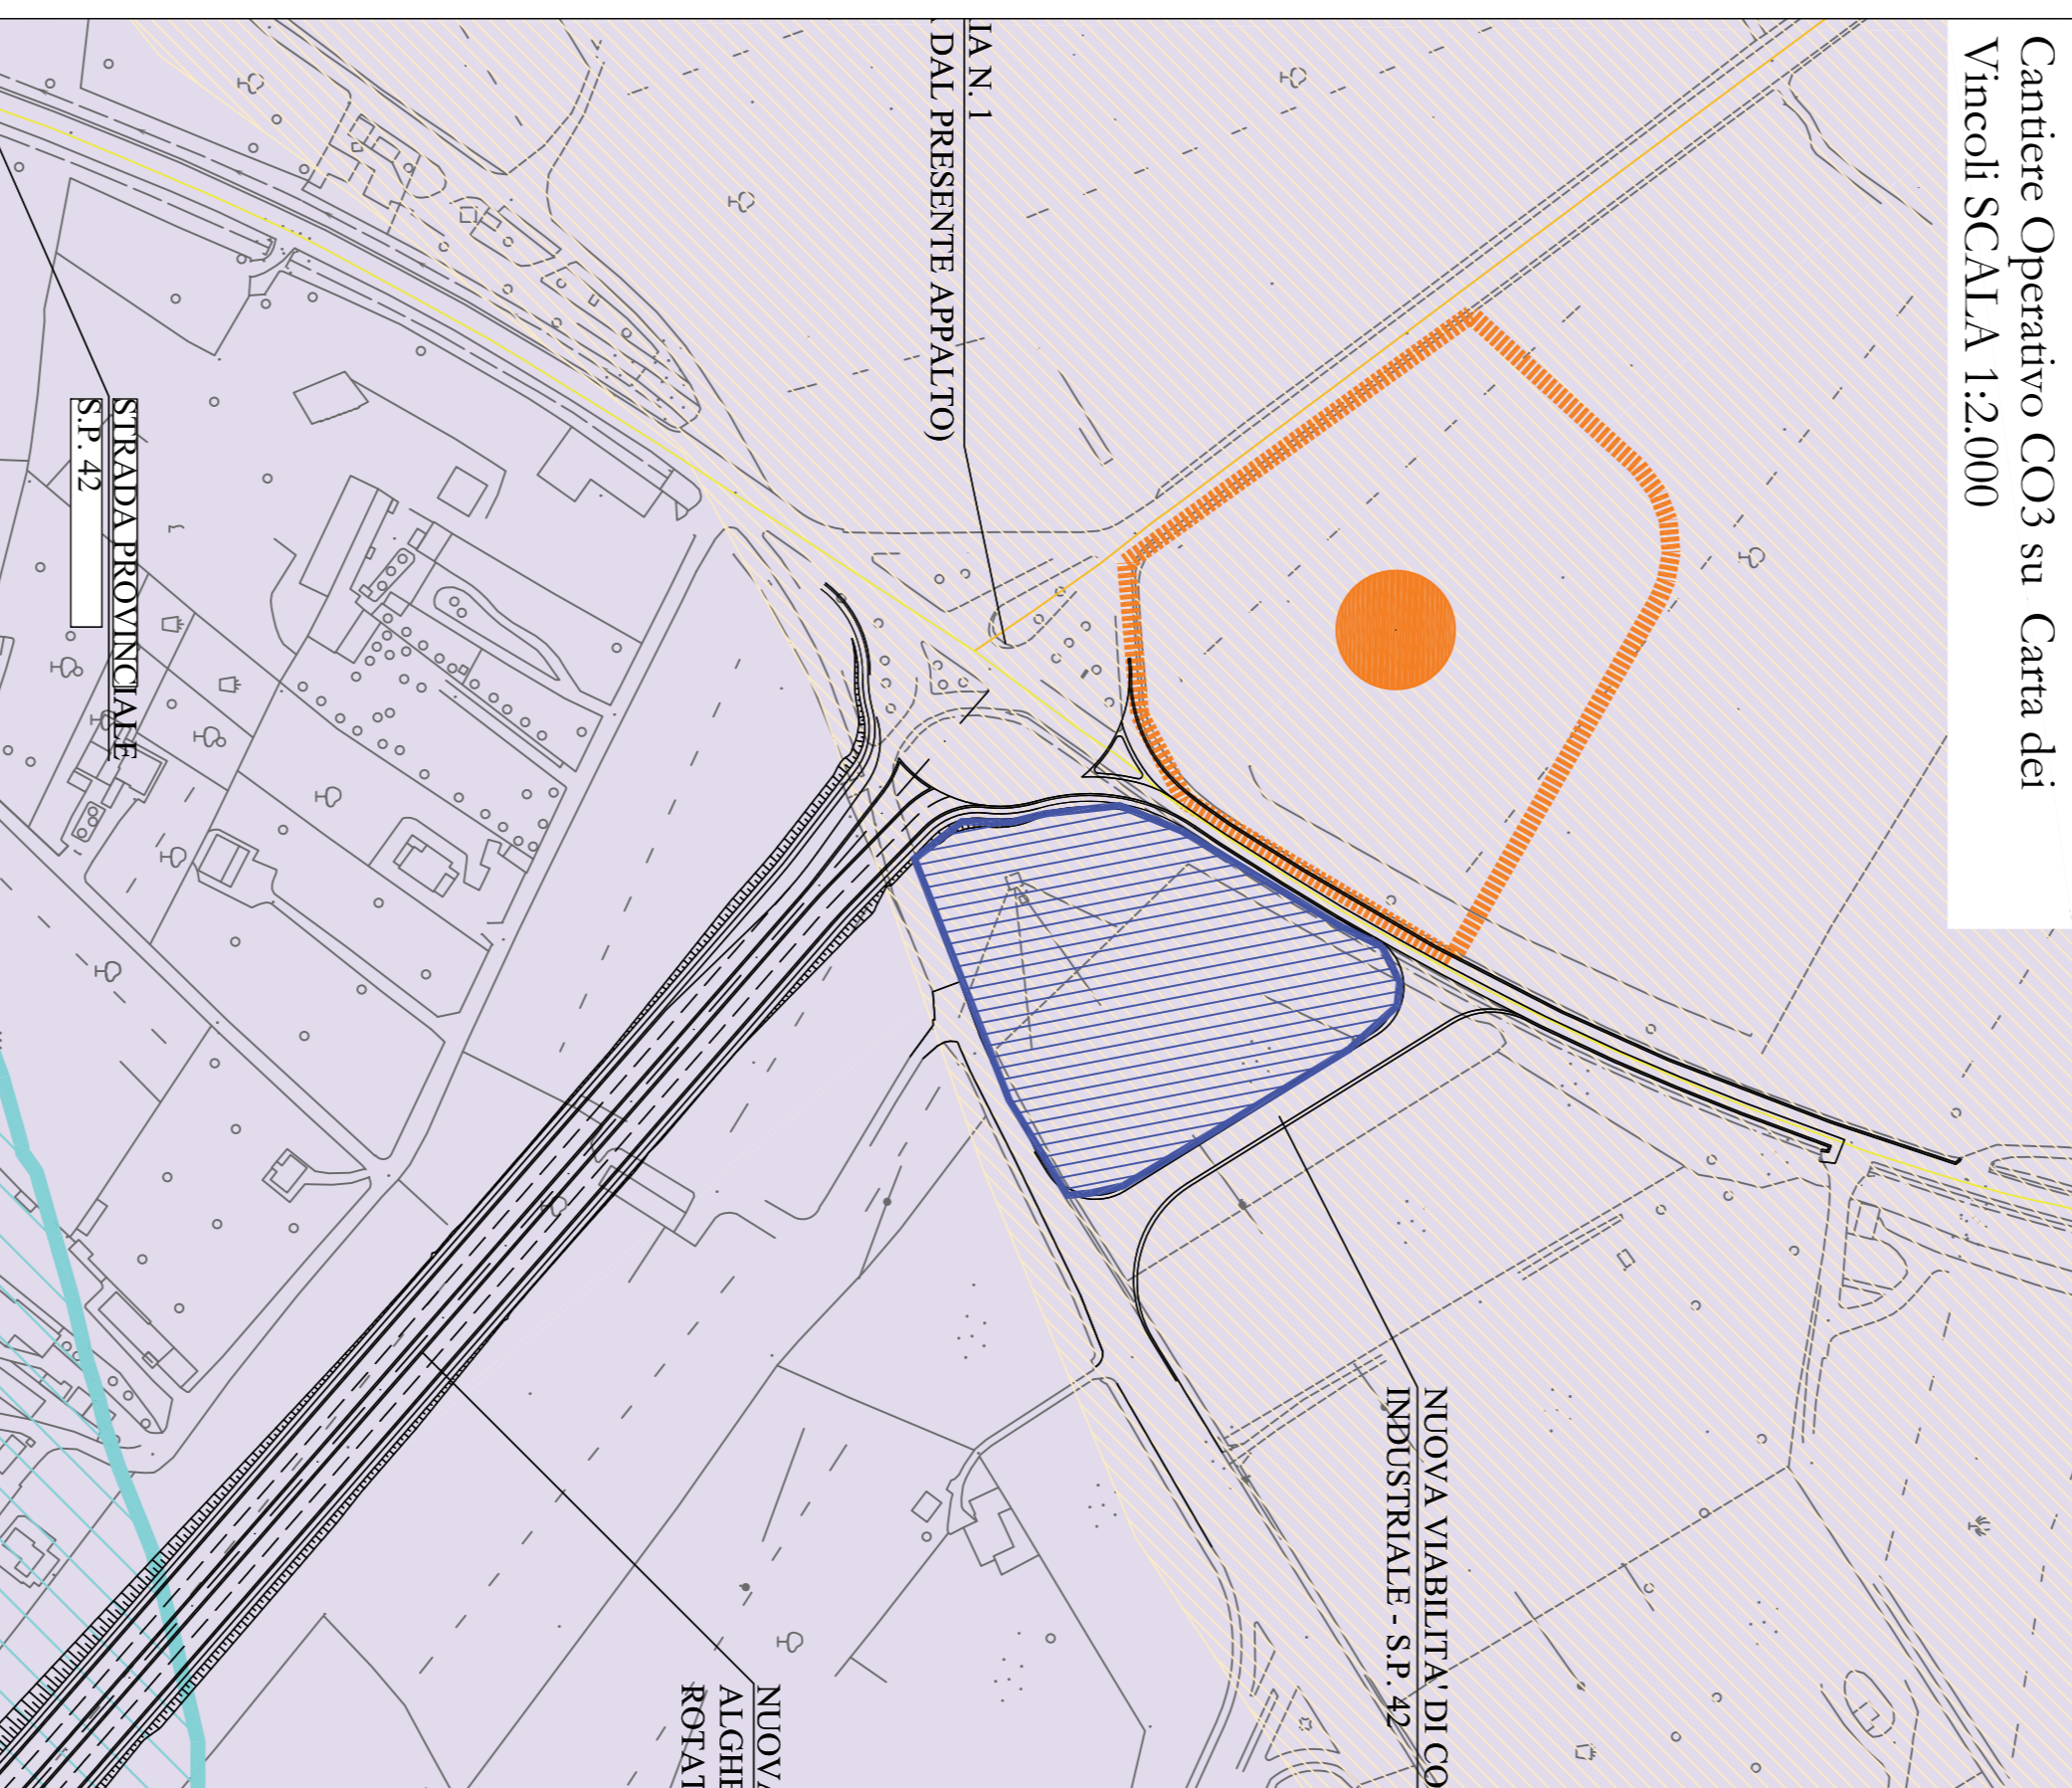


Cantiere Operativo CO3 su Carta del PRG
 SCALA 1:2.000

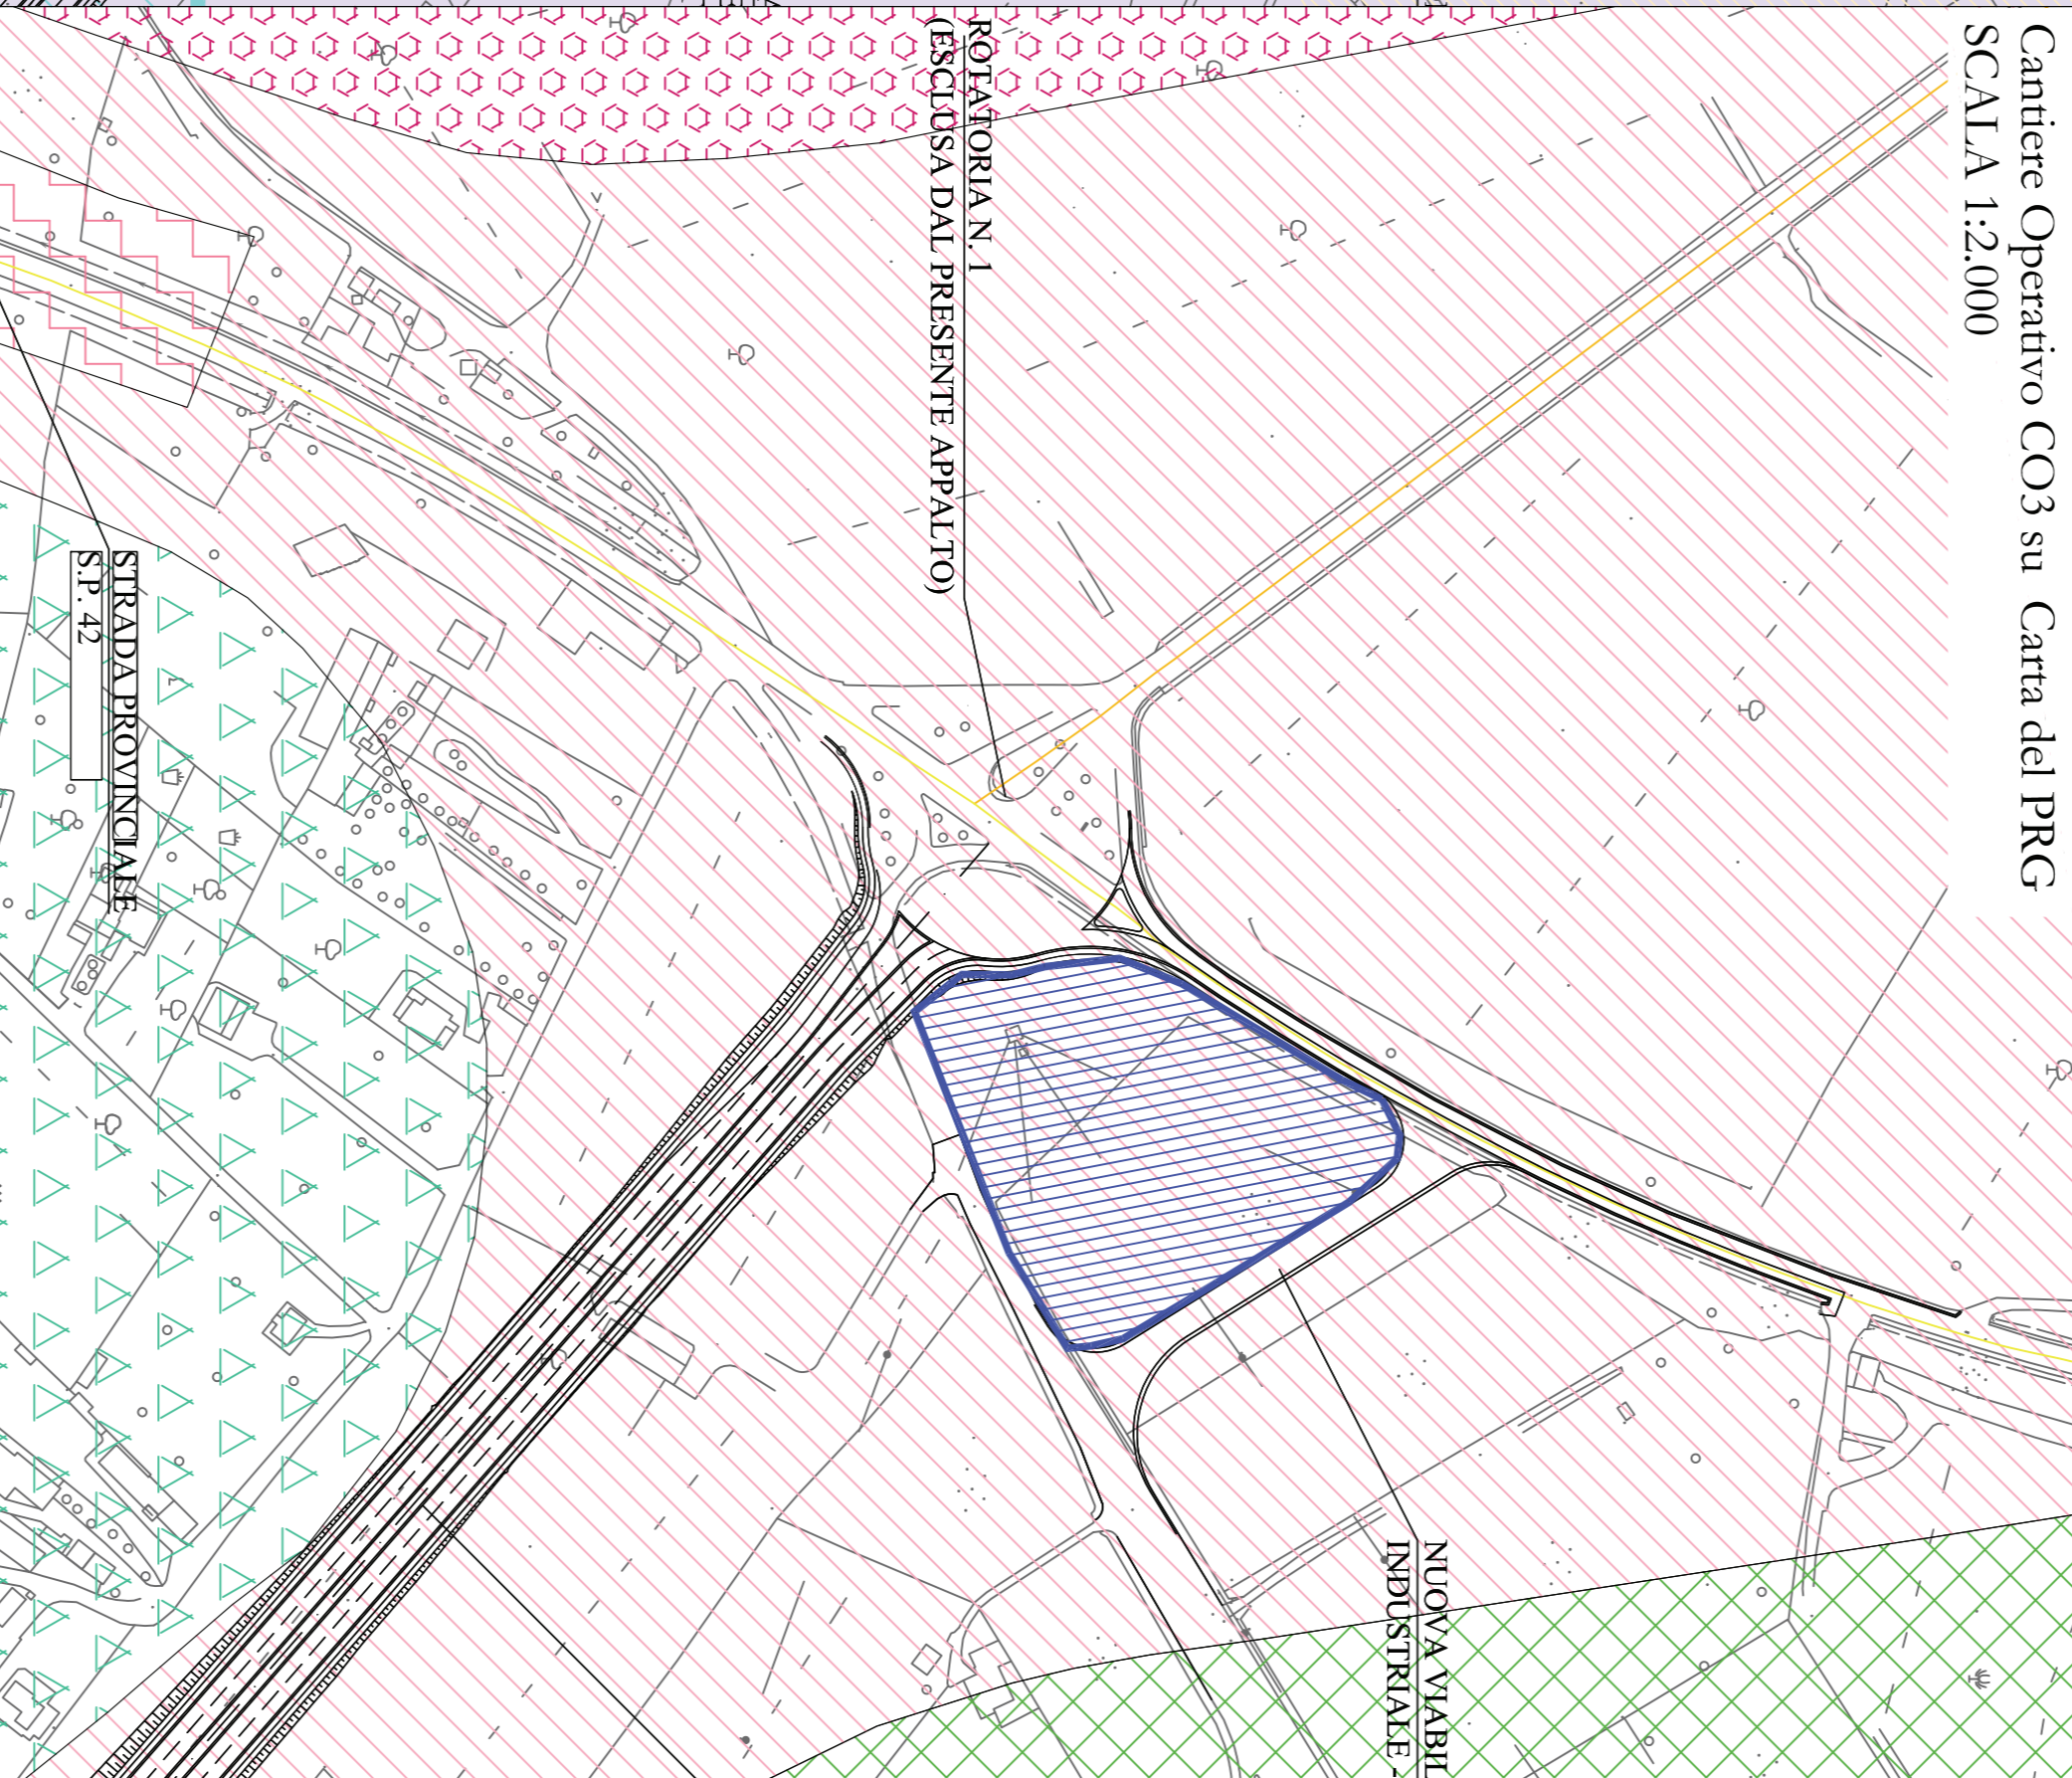


Cantiere Operativo CO3 su Ortofotogrammetria
 SCALA 1:2.000



Cantiere Operativo CO2 su Carta dei Vincoli
 SCALA 1:2.000

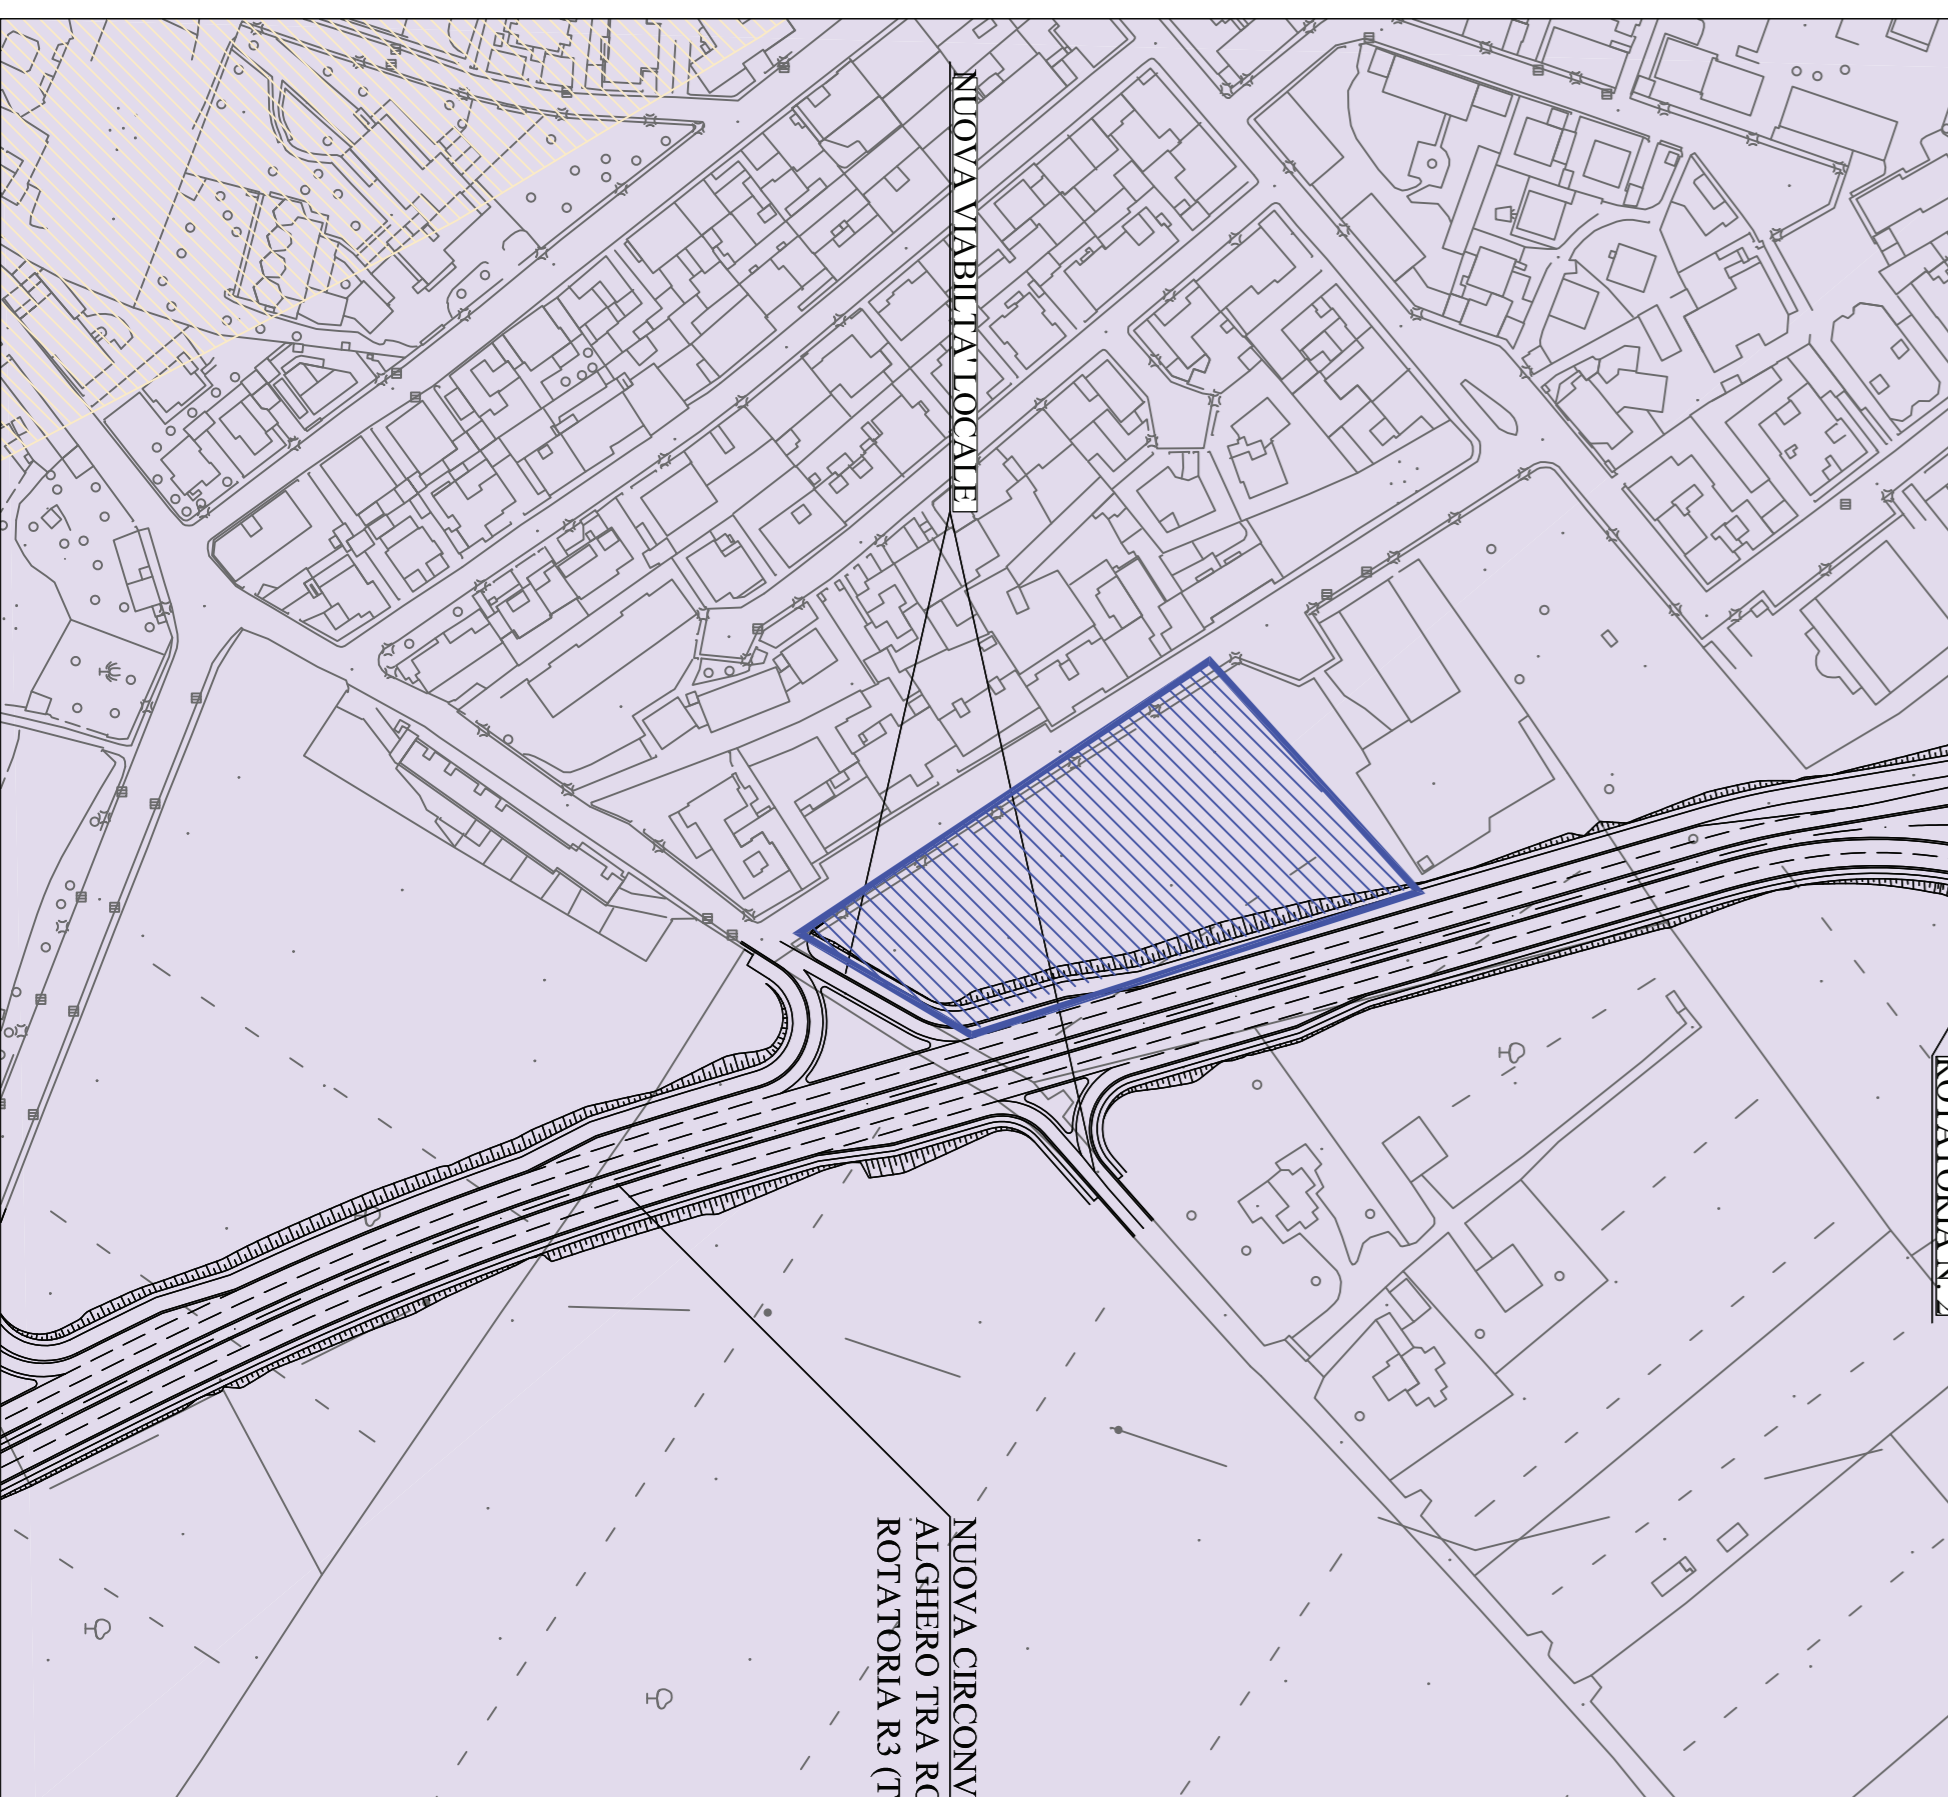

Cantiere Operativo CO2 su Carta del PRG
 SCALA 1:2.000

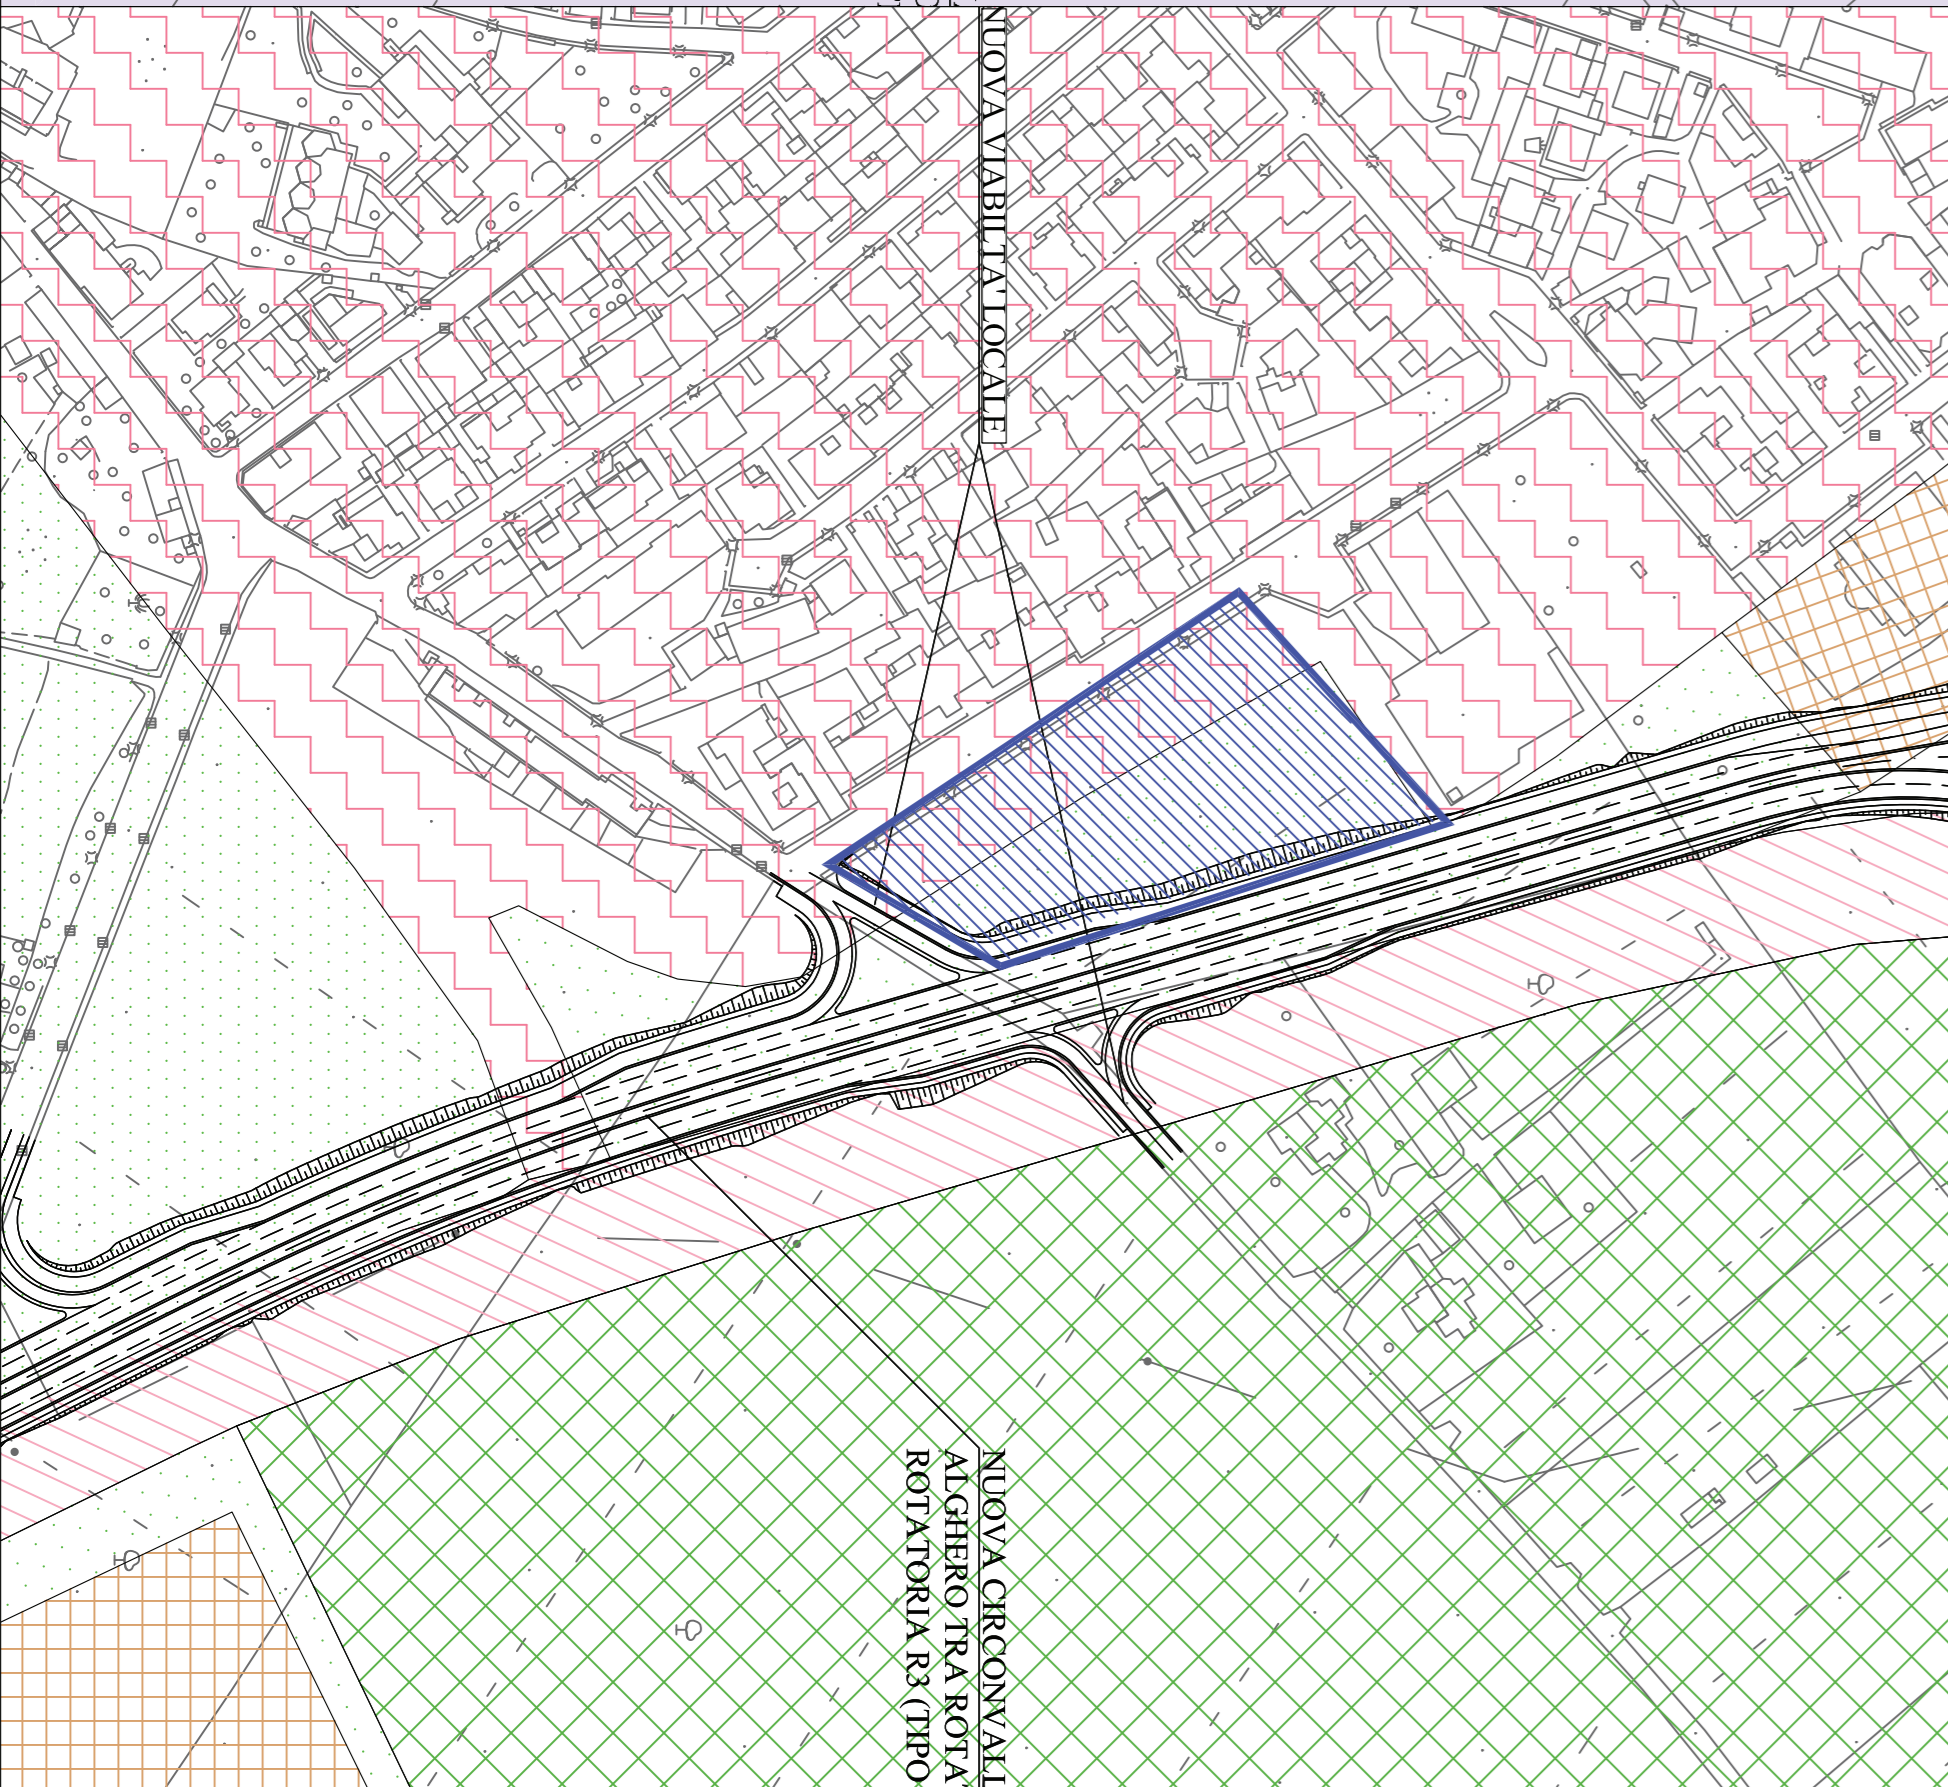

Cantiere Operativo CO2 su Ortofotogrammetria
 SCALA 1:2.000



Cantiere Base



Cantiere Base

Cantiere Base

Cantiere Base
 44.800 mq circa
 Uso del suolo: pascolo

Cantiere Operativo CO1
 9.858 mq circa
 Uso del suolo: sedime strada esistente

Cantiere Base

Cantiere Base

Cantiere Operativo CO3



Cantiere Operativo CO3

Cantiere Operativo CO3
 8.100 mq circa
 Uso del suolo: incolto

Cantiere Operativo CO3

Cantiere Operativo CO3



Cantiere Operativo CO2

Cantiere Operativo CO2
 7.760 mq circa
 Uso del suolo: incolto con scarsa presenza di ulivi

Cantiere Operativo CO2

Cantiere Operativo CO2

LEGENDA

- Arce di cantiere
 - Cantiere Base (red hatched)
 - Cantieri Operativi (blue hatched)
- Vincoli
 - Area di rispetto dei corpi idrici per una fascia di rispetto di 150 m (Art. 142, lett. C, D.Lgs 42/04)
 - Beni Archeologici (orange square with dot)
 - Arce di notevole interesse pubblico (Art. 136 D.lgs 42/04) (yellow square)
 - Fascia costiera (blue dashed line)

Zonizzazione da PRG

- Ambio urbano (pink hatched)
- Sottozona C1 (orange hatched)
- Sottozona D2 (blue hatched)
- Zona E (green hatched)
- Sottozona G2 (green grid)
- Sottozona H1 (pink grid)
- Sottozona S1 (green dots)
- Sottozona S2 (pink dots)

Anas Spa

Direzione Centrale Progettazione

Nuova S.S.291
 Lavori di costruzione del 1° lotto da Alghero ad Olmedo, in località bivio contoniero di Rudas

PROGETTO DEFINITIVO

PROGETTO DEFINITIVO			
