

IN00017
LINEA TELEFONICA SU PALI
PK 03+522

IN00037
ELETTRODOTTO ENEL B.T. AEREO
PK 01+321

IN00036
LINEA TELEFONICA SU PALI
PK 01+330

IN00034
RIPETITORE TELEFONICO
PK 01+410

IN00035
ELETTRODOTTO ENEL M.T. AEREO
PK 01+450


IN00066
ELETTRODOTTO ENEL B.T. AEREO
PK 00+000

IN00067
ELETTRODOTTO ENEL B.T. INTERRUATO
PK 00+000

IN00038
ELETTRODOTTO ENEL B.T. AEREO
PK 02+135

IN00039
ELETTRODOTTO ENEL M.T. AEREO
PK 02+150

KEY - MAP

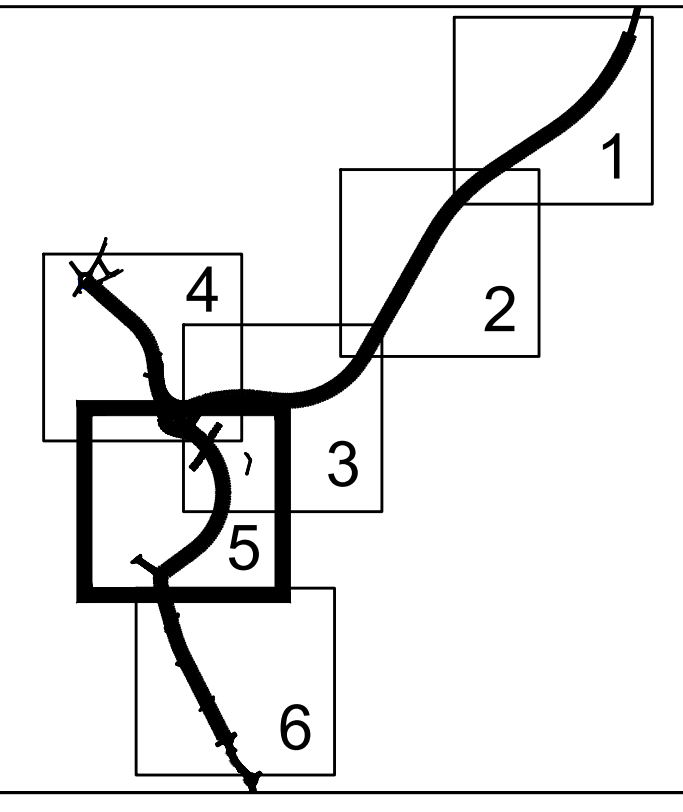

LEGENDA

	ACQUEDOTTO
	FOGNATURA
	CONDOTTA IDRICA CONSORZIO BONIFICA
	ELETTRODOTTO AT TERNA
	ELETTRODOTTO ENEL MT AEREO
	ELETTRODOTTO ENEL MT INTERRUATO
	ELETTRODOTTO ENEL BT AEREO
	ELETTRODOTTO ENEL BT INTERRUATO
	PUBBLICA ILLUMINAZIONE
	LINEA TELEFONICA SU PALI
	LINEA TELEFONICA INTERRUATA
	RIPETITORE TELEFONICO



Anas SpA

Direzione Centrale Progettazione

Nuova S.S.291
Lavori di costruzione del 1° lotto da
Alghero ad Olmedo, in località bivio
cantoniera di Rudas

PROGETTO DEFINITIVO

PROGETTAZIONE: ANAS - DIREZIONE CENTRALE PROGETTAZIONE	
PROGETTISTI: Dott. Ing. ACHILLE DEVITFRANCESCHI Ordine Ing. di Roma n. 19116 Dott. Ing. ALESSANDRO MICHELI Ordine Ing. di Roma n. 19654	GRUPPO DI PROGETTAZIONE ANAS Dott. Ing. Piorgio D'Armini - Studio di traffico Dott. Ing. Gabriele Giovanni - Cartografia Arch. Barbara Banchini - Ambiente Dott. Geol. Giuseppe Cardillo - Ambiente Dott. Geol. Stefano Serangeli - Geologia Dott. Ing. Enrico Mitiga - Geotecnica Dott. Ing. Alessandro Mita - Idraulica Dott. Ing. Gianfranco Fusoni - Strade Dott. Ing. Francesco Primieri - Strade Dott. Ing. Alessandro Riccareta - Opere civili Dott. Ing. Francesco Bario - Opere civili Dott. Ing. Fulvio Maria Soccodato - Espropri Ordine Ing. di Roma n. 18861 Dott. Ing. Fierluigi Fabaro - Interferenze Dott. Ing. Francesco Bazzi - Impianti Geom. Fabio Quondam - Comp., capitolati e sicurezza Geom. Pietro Tamasiello - Opere civili
IL GEOLOGO Dott. Geol. STEFANO SERANGELI Ordine Geol. Lazio n. 859	IL RESPONSABILE DEL S.I.A. Dott. Ing. FULVIO MARIA SOCCODATO Ordine Ing. di Roma n. 18861
COORDINATORE PER LA SICUREZZA IN FASE DI PROGETTAZIONE Geom. FABIO QUONDAM	RESPONSABILI DI SERVIZI INGEGNERIA Dott. Ing. Fulvio Maria Soccodato - Territorio Dott. Ing. Alessandro Micheli - Geotecnica e Impianti Dott. Ing. Achille Devitfranceschi - Opere Civili Geom. Fabio Quondam - Computi e capitolati Dott. Geol. Serena Majetta - Caratterizzazione ambientale
VISTO: IL RESP. DEL PROCEDIMENTO Dott. Ing. ANTONIO SCALAMANDRE*	DATA
PROTOCOLLO	DATA

PLANIMETRIA CENSIMENTO INTERFERENZE SOTTOSERVIZI

tavola 5 di 6

CODICE PROGETTO	NOME FILE	REVISIONE	SCALA:
PROGETTO	TOOIN00INTPLOS		
PROG. LIV. PROG. N. PROG.	CODICE ELAB.		
LOPLSC D 1401	TOOIN00INTPLOS	B	1:2000
D			
C			
B	EMISSIONE PER PROCEDURE AUTORIZZATIVE	APR. 2015	G. GIOVANNI P. FABRO F.M. SOCCODATO
A	EMISSIONE	APR. 2015	G. GIOVANNI P. FABRO F.M. SOCCODATO
REV.	DESCRIZIONE	DATA	REDATTO VERIFICATO APPROVATO