


KEY - MAP

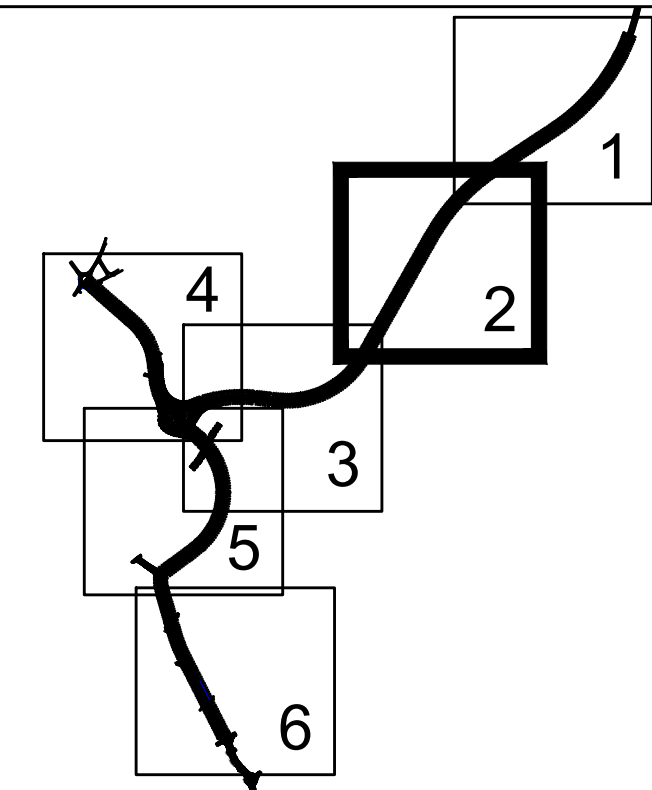

LEGENDA

	LINEA ESISTENTE
	LINEA DA DEMOLIRE
	PALO ESISTENTE
	PUNTO DI CONSEGNA / CABINA / STAZIONE POMPAGGIO ESISTENTE
	ACQUEDOTTO
	FOGNATURA
	CONDOTTA IDRICA CONSORZIO BONIFICA
	ELETTRODOTTO AT TERNA
	ELETTRODOTTO ENEL MT AEREO
	ELETTRODOTTO ENEL MT INTERRATO
	ELETTRODOTTO ENEL BT AEREO
	ELETTRODOTTO ENEL BT INTERRATO
	ELETTRODOTTO MT AEREO DA INNALZARE
	PUBBLICA ILLUMINAZIONE
	LINEA TELEFONICA SU PALI
	LINEA TELEFONICA INTERRATA
	RIPETITORE TELEFONICO
	NUOVO PUNTO DI CONSEGNA / CABINA / STAZIONE POMPAGGIO (COLORE INTERFERENZA)
	NUOVO PALO (colore interferenza)
	CONTROTUBO (colore interferenza)
	PIASTRA DI PROTEZIONE CONDOTTE INTERRATE



Anas SpA

Direzione Centrale Progettazione

Nuova S.S.291
Lavori di costruzione del 1° lotto da
Alghero ad Olmedo, in località bivio
cantoniera di Rudas

PROGETTO DEFINITIVO

PROGETTAZIONE: ANAS - DIREZIONE CENTRALE PROGETTAZIONE

<p>PROGETTISTI:</p> <p>Dott. Ing. ACHILLE DEVTOFRANCESCHI Ordine Ing. di Roma n. 19116</p> <p>Dott. Ing. ALESSANDRO MICHELI Ordine Ing. di Roma n. 19654</p> <p>IL GEOLOGO</p> <p>Dott. Geol. STEFANO SERANGELI Ordine Geol. Lazio n. 859</p> <p>IL RESPONSABILE DEL S.I.A.</p> <p>Dott. Ing. FULVIO MARIA SOCCODATO Ordine Ing. di Roma n. 18861</p> <p>COORDINATORE PER LA SICUREZZA IN FASE DI PROGETTAZIONE</p> <p>Geom. FABIO QUONDAM</p>	<p>GRUPPO DI PROGETTAZIONE ANAS</p> <p>Dott. Ing. Piergiorgio D'Armini - Studio di traffico Dott. Ing. Gabriele Giovanni - Cartografia Arch. Barbara Banchini - Ambiente Dott. Geol. Giuseppe Cardillo - Ambiente Dott. Geol. Stefano Serangeli - Geologia Dott. Ing. Enrico Mitiga - Geotecnica Dott. Ing. Alessandro Mita - Idraulica Dott. Ing. Gianfranco Fusoni - Strade Dott. Ing. Francesco Primieri - Strade Dott. Ing. Alessandro Riccarella - Opere civili Dott. Ing. Francesco Bario - Opere civili Geom. Carmelo Zema - Espropri Dott. Ing. Fioriligi Fabaro - Interferenze Dott. Ing. Francesco Bazzi - Impianti Geom. Fabio Quondam - Comp., capitolati e sicurezza Geom. Pietro Tomasiello - Opere civili</p> <p>RESPONSABILI DI SERVIZI INGEGNERIA</p> <p>Dott. Ing. Fulvio Maria Soccodato - Territorio Dott. Ing. Alessandro Micheli - Geotecnica e Impianti Dott. Ing. Achille Devtofranceschi - Opere Civili Geom. Fabio Quondam - Computi e capitolati Dott. Geol. Serena Majetta - Caratterizzazione ambientale</p>
<p>VISTO: IL RESP. DEL PROCEDIMENTO</p> <p>Dott. Ing. ANTONIO SCALAMANDRE'</p>	<p>PROTOCOLLO</p> <p>DATA</p>

PLANIMETRIA RISOLUZIONE INTERFERENZE SOTTOSERVIZI

tavola 2 di 6

CODICE PROGETTO	NOME FILE	REVISIONE	SCALA:
PROGETTO	TO0IN00INTPLOB8		
LOPLSC D 1401	CODICE ELAB. TO0IN00INTPLOB	B	1:2000
D			
C			
B	EMISSIONE PER PROCEDURE AUTORIZZATIVE	APR. 2015	G. GIOVANNI P. FABRO F.M. SOCCODATO
A	EMISSIONE	APR. 2015	G. GIOVANNI P. FABRO F.M. SOCCODATO
REV.	DESCRIZIONE	DATA	REDATTO VERIFICATO APPROVATO

CONDOTTA IDRICA CONSORZIO BONIFICA

IN00016 LINEA TELEFONICA SU PALI PK 02+490

IN00071 CONDOTTA IDRICA CONSORZIO BONIFICA PK 02+190

IN00013 LINEA TELEFONICA SU PALI PK 02+168

IN00058 CONDOTTA IDRICA CONSORZIO BONIFICA PK 02+178

IN00015 ELETTRODOTTO ENEL B.T. INTERRATO PK 02+160

IN00055 ELETTRODOTTO ENEL B.T. AEREO PK 01+890

IN00079 ELETTRODOTTO ENEL B.T. AEREO PK 01+880

IN00062 CONDOTTA IDRICA CONSORZIO BONIFICA PK 01+627

IN00063 ELETTRODOTTO ENEL B.T. INTERRATO PK 01+533

IN00054 LINEA TELEFONICA SU PALI PK 01+077