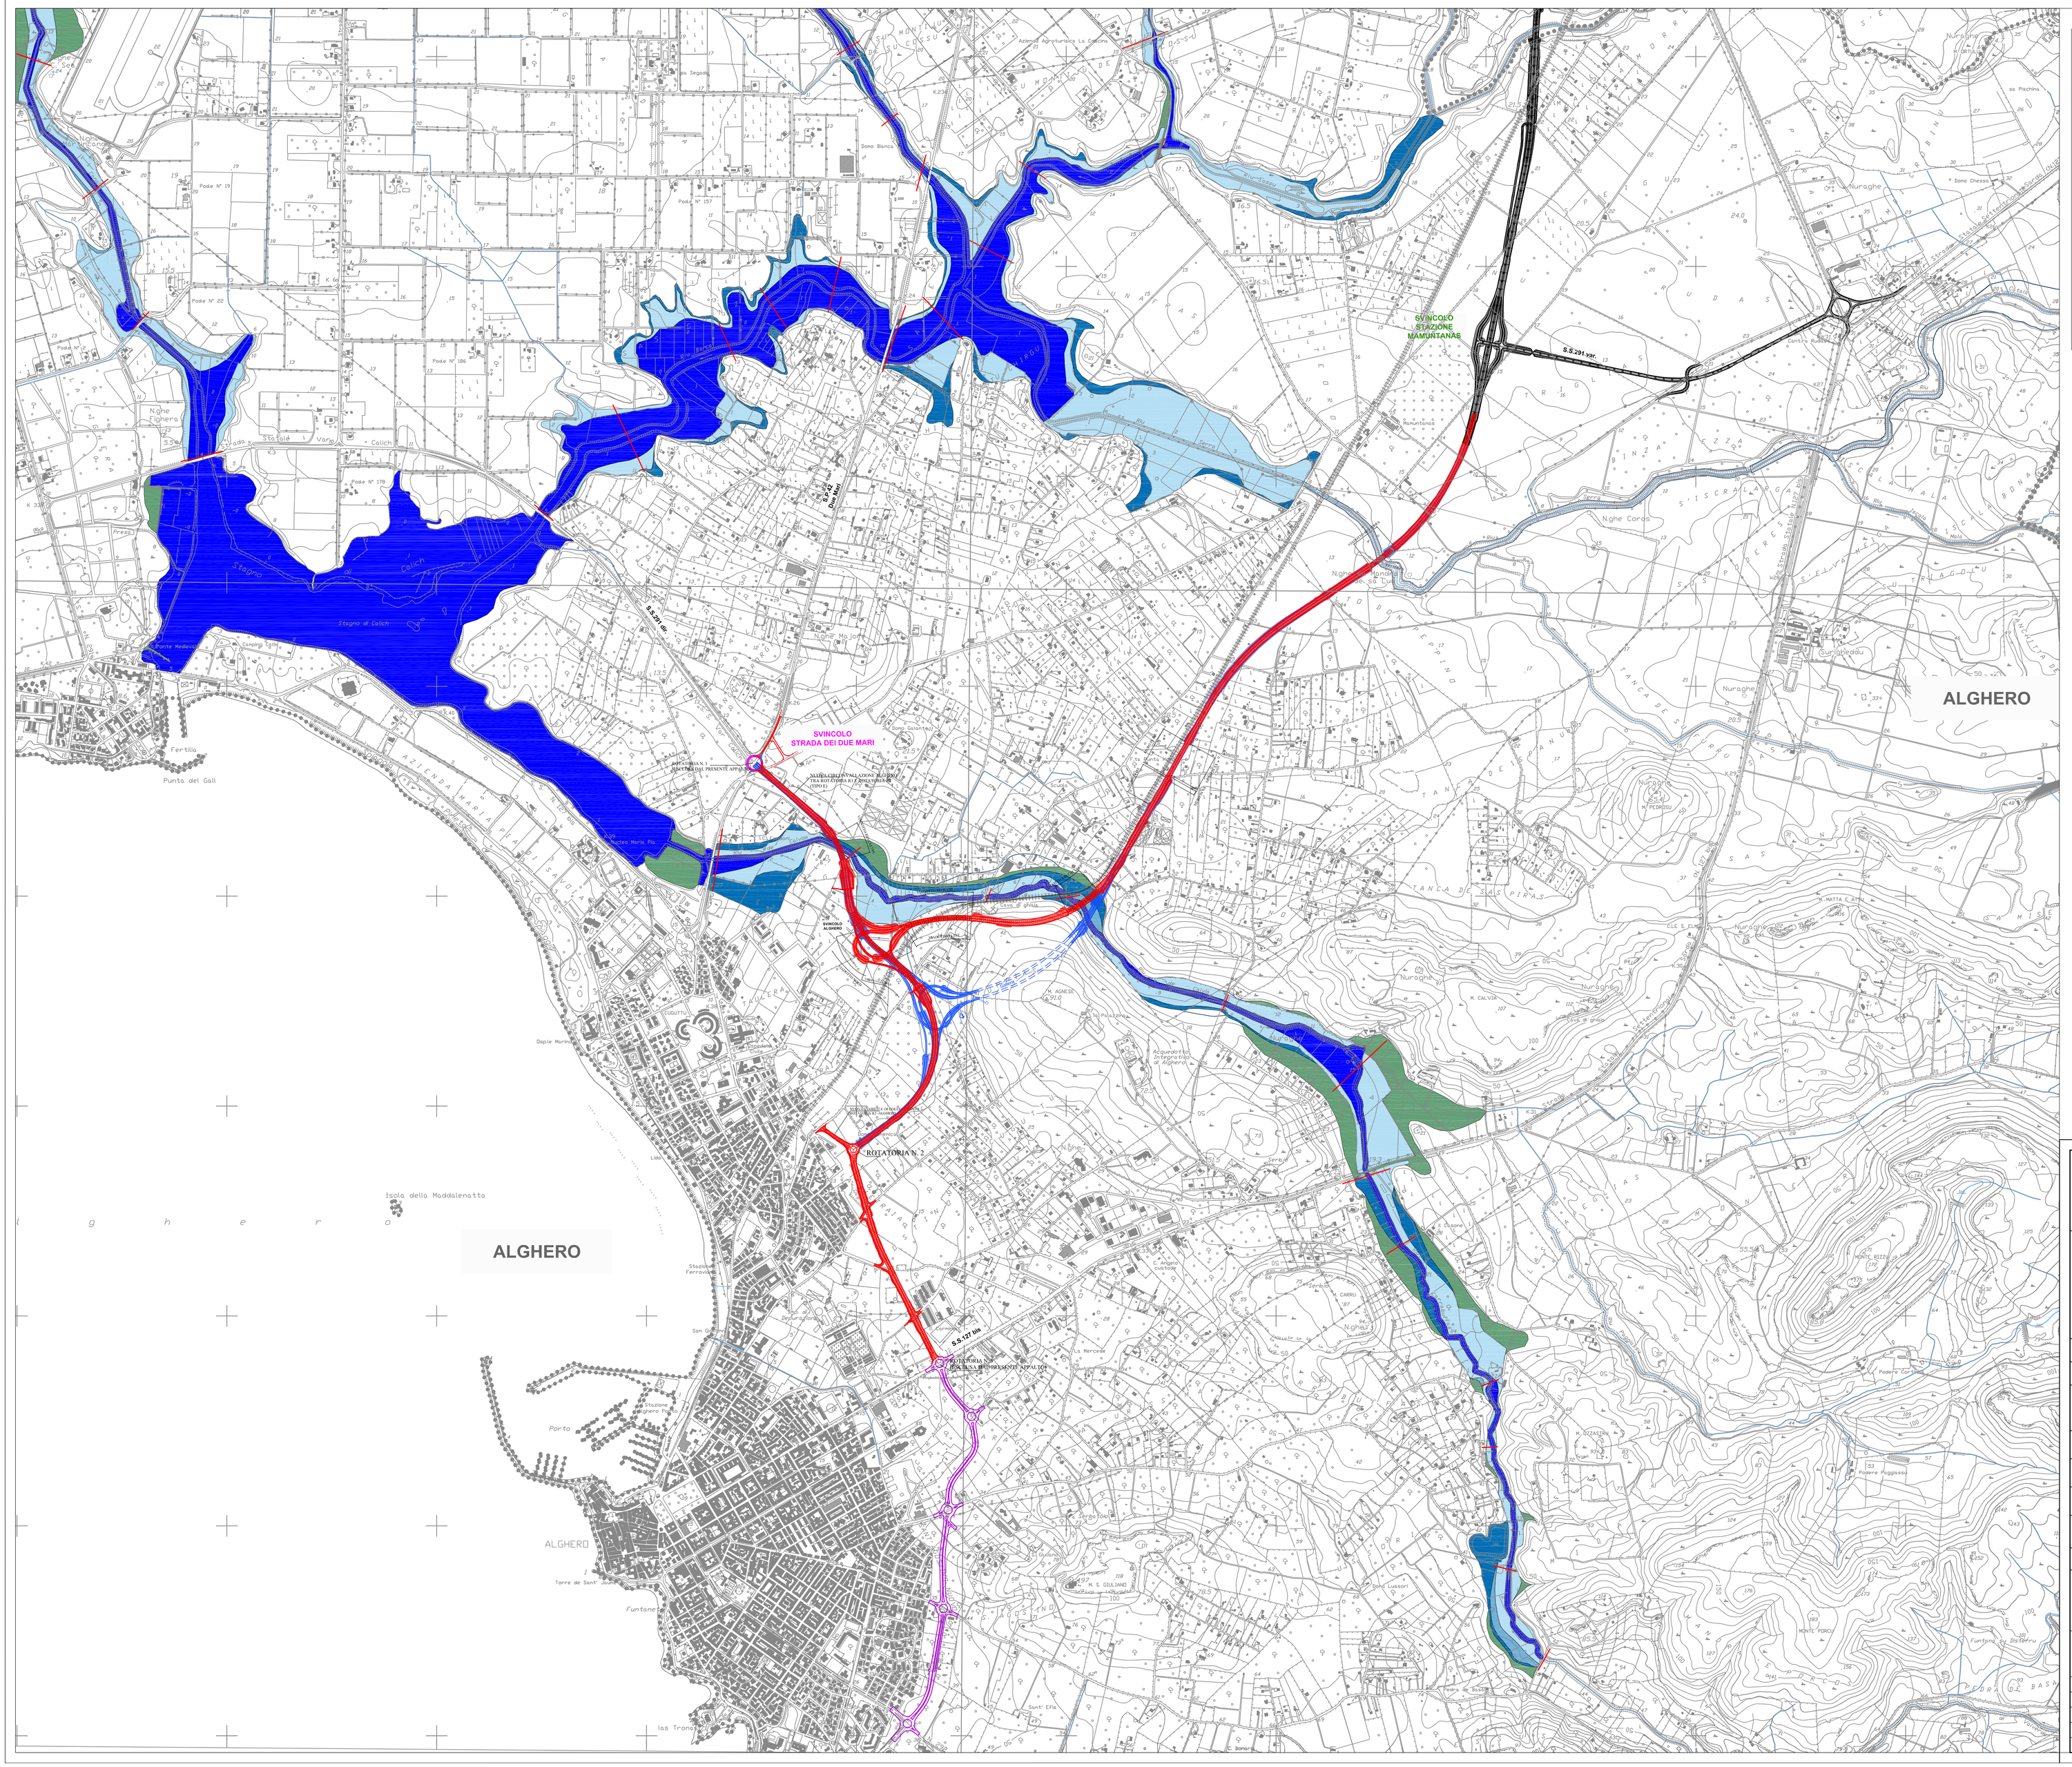


## LEGENDA

**INTERVENTI INFRASTRUTTURALI CORRELATI ALLA SS 291 (LOTTO 1)**

- S.S. 291 - Lotto 2 - Mamuntanas-Cant.Rudas-Svincolo Olmedo (Tratto in esercizio)
- Progetto Circonvallazione di Alghero (Variante PRG approvata con delib. n° 18 del 22/11/2013)
- Progetto Esecutivo Rotatoria sulla S.P.42 (Provincia Sassari)

**SOLUZIONI PROGETTUALI DELLA S.S.291 SASSARI-ALGHERO - LOTTO 1**

- Planimetria di progetto Soluzione A
- Planimetria di progetto Soluzione B

**CLASSI FASCE FLUVIALI**

- A_2 (Tr=2 anni-Hi4 PAI)
- B_100 (Tr=100 anni-Hi3 PAI)
- C (Tr>500 anni-Hi1 PAI)
- A_50 (Tr=50 anni-Hi4 PAI)
- B_200 (Tr=200 anni-Hi2 PAI)
- Reticolo idrografico
- Limiti comunali

**Anas SpA**

*Direzione Centrale Progettazione*

# Nuova S.S.291
# Lavori di costruzione del 1° lotto da Alghero ad Olmedo, in località bivio cantoniera di Rudas

PROGETTO DEFINITIVO

PROGETTAZIONE: ANAS - DIREZIONE CENTRALE PROGETTAZIONE


PROGETTISTI:
*Dott. Ing. ACHILLE DEVITOFRANCESCHI*
*Ordine Ing. di Roma n. 19716*
*Dott. Ing. ALESSANDRO MICHELI*
*Ordine Ing. di Roma n. 19654*
*Dott. Ing. FULVIO MARIA SOCCODATO*
*Ordine Ing. di Roma n. 18861*

IL GEOLOGO
*Dott. Geol. STEFANO SERANGELI*
*Ordine Geol. Lazio n. 659*

IL RESPONSABILE DEL S.I.A.
*Dott. Ing. FULVIO MARIA SOCCODATO*
*Ordine Ing. di Roma n. 18861*

COORDINATORE PER LA SICUREZZA IN FASE DI PROGETTAZIONE
*Geom. FABIO GUONDAM*

VISTO: IL RESP. DEL PROCEDIMENTO
*Dott. Ing. ANTONIO SCALAMANDRE'*

PROTOCOLLO | DATA

GRUPPO DI PROGETTAZIONE ANAS

| | | |
|---|---|---|
| *Dott. Ing.* | *Piergiorgio D'Armini* | – Studio di traffico |
| *Dott.Ing.* | *Gabriele Giovannini* | – Cartografia |
| *Arch.* | *Barbara Bianchini* | – Ambiente |
| *Dott.Geol.* | *Giuseppe Cardillo* | – Ambiente |
| *Dott.Geol.* | *Stefano Serangeli* | – Geologia |
| *Dott.Ing.* | *Enrico Mittiga* | – Geotecnica |
| *Dott.Ing.* | *Alessandro Mita* | – Idraulica |
| *Dott.Ing.* | *Gianfranco Fusani* | – Strade |
| *Dott.Ing.* | *Francesco Primieri* | – Strade |
| *Dott.Ing.* | *Alessandro Piccareta* | – Opere civili |
| *Dott.Ing.* | *Francesco Bario* | – Opere civili |
| *Geom.* | *Carmelo Zema* | – Espropri |
| *Dott.Ing.* | *Pierluigi Fabbro* | – Interferenze |
| *Dott.Ing.* | *Francesco Bezzi* | – Impianti |
| *Geom.* | *Fabio Guondam* | – Comp., capitolati e sicurezza |
| *Geom.* | *Pietro Tomasiello* | – Opere civili |

*RESPONSABILI DI SERVIZI INGEGNERIA*

| | | |
|---|---|---|
| *Dott.Ing.* | *Fulvio Maria Soccodato* | – Territorio |
| *Dott.Ing.* | *Alessandro Micheli* | – Geotecnica e impianti |
| *Dott.Ing.* | *Achille Devitofrancesch* | – Opere Civili |
| *Geom.* | *Fabio Guondam* | – Computi e capitolati |
| *Dott.Geol.* | *Serena Mojetta* | – Caratterizzazione ambientale |


STUDIO DI IMPATTO AMBIENTALE

## QUADRO DI RIFERIMENTO PROGRAMMATICO

Pianificazione Assetto Idrogeologico - PSFF:Sub bacino 03 Coghinas - Mannu - Temo

| CODICE PROGETTO | | | | NOME FILE | REVISIONE | SCALA: |
|---|---|---|---|---|---|---|
| PROGETTO | LIV. PROG. | N. PROG. | | T00IA10AMBCT02_A | | |
| LOPLSC | D | 1401 | | CODICE ELAB. T00IA10AMBCT02 | A | 1:10000 |

| REV. | DESCRIZIONE | DATA | REDATTO | VERIFICATO | APPROVATO |
|---|---|---|---|---|---|
| D | | | | | |
| C | | | | | |
| B | EMISSIONE PER PROCEDURE AUTORIZZATIVE | APR. 2015 | | | |
| A | EMISSIONE | APR. 2015 | Arch. B. Bianchini | Arch. F. Ielo | Ing. F.M.Soccodato |