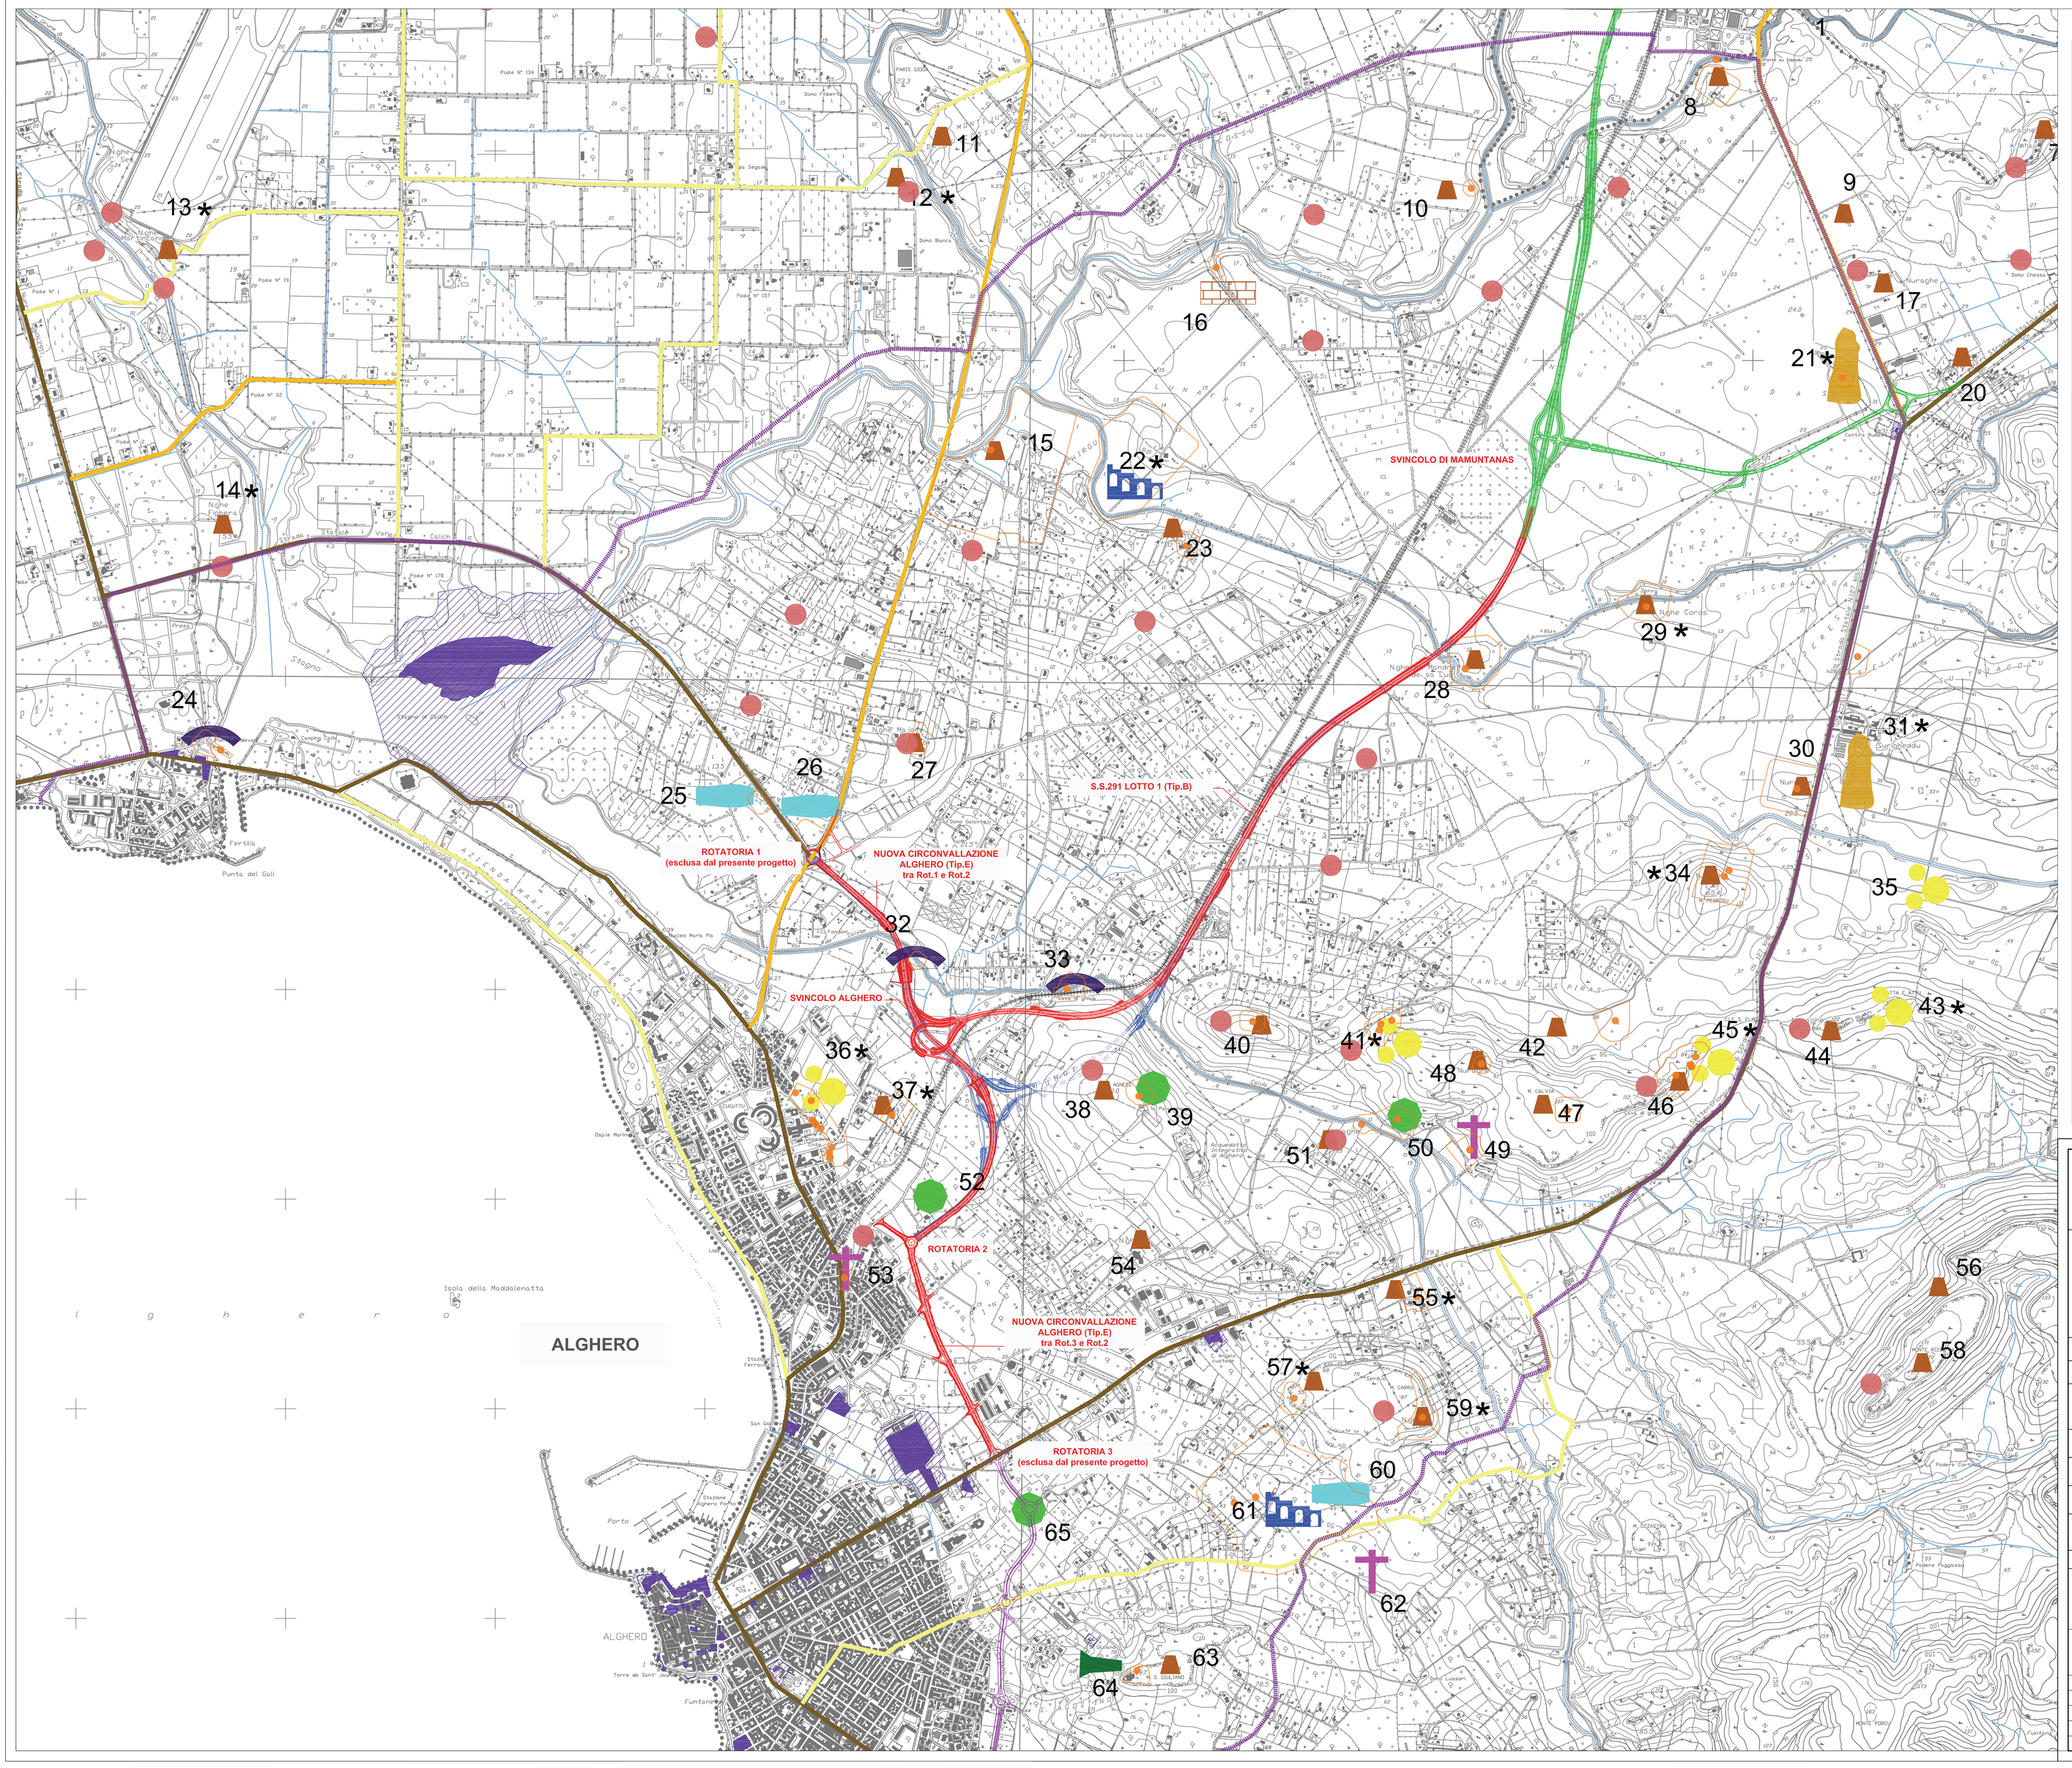

LEGENDA

INTERVENTI INFRASTRUTTURALI CORRELATI

- S.S. 291 - Lotto 2 - Mamuntanas-Cant.Rudas-Svincolo Olmedo (Tratto in esercizio)
- Progetto Circonvallazione di Alghero (Variante PRG approvata con delib. n° 18 del 22/11/2013)
- Progetto Esecutivo Rotatoria sulla S.P.42 (Competenza Provincia Sassari)

SOLUZIONI PROGETTUALI DELLA S.S.291 SASSARI-ALGHERO - LOTTO 1

- Planimetria di progetto Soluzione A
- Planimetria di progetto Soluzione B
- Limiti comunali

SISTEMA INFRASTRUTTURALE

- Strade Statali
- Strade Provinciali
- Strade locali
- Rete ferroviaria

PRESENZE D'INTERESSE ARCHEOLOGICHE (INDAGINE PREVENTIVA ARCHEOLOGICA 2015)

- NURAGHE
- INSEDIAMENTO ROMANO
- RINVENIMENTI FITTILI
- CHIESA
- DOMUS DE JANAS
- NECROPOLI ROMANA
- PONTE
- STRADA ROMANA
- MENHIR
- TOMBA A POLIANDRO
- * BENI VINCOLATI CON D.M.

BENI D'INTERESSE ARCHEOLOGICO (INDIVIDUATI NEL PUC DI ALGHERO)

BENI D'INTERESSE ARCHEOLOGICO (INDIVIDUATI NEL PPR 2006)

BENI D'INTERESSE ARCHITETTONICO (PUC DI ALGHERO)

LIMITE CONTESTO

Anas SpA

Direzione Centrale Progettazione

Nuova S.S.291
Lavori di costruzione del 1° lotto da Alghero ad Olmedo, in località bivio cantoniera di Rudas

PROGETTO DEFINITIVO

PROGETTAZIONE: ANAS - DIREZIONE CENTRALE PROGETTAZIONE

PROGETTISTI:

Dott. Ing. ACHILLE DEVITOFRANCESCHI
Ordine Ing. di Roma n. 19116

Dott. Ing. ALESSANDRO MICHELI — *Ordine Ing. di Roma n. 19654*
Dott. Ing. FULVIO MARIA SOCCODATO — *Ordine Ing. di Roma n. 18561*

IL GEOLOGO
Dott. Geol. STEFANO SERANGELI
Ordine Geol. Lazio n. 659

IL RESPONSABILE DEL S.I.A.
Dott. Ing. FULVIO MARIA SOCCODATO
Ordine Ing. di Roma n. 18561

COORDINATORE PER LA SICUREZZA IN FASE DI PROGETTAZIONE
Geom. FABIO QUONDAM

VISTO: IL RESP. DEL PROCEDIMENTO
Dott. Ing. ANTONIO SCALAMANDRE'

GRUPPO DI PROGETTAZIONE ANAS

Dott. Ing.	Piergiorgio D'Armini	– Studio di traffico
Dott.Ing.	Gabriele Giovannini	– Cartografia
Arch.	Barbara Bianchini	– Ambiente
Dott.Geol.	Giuseppe Cardillo	– Ambiente
Dott.Geol.	Stefano Serangeli	– Geologia
Dott.Ing.	Enrico Mitiga	– Geotecnica
Dott.Ing.	Alessandro Mita	– Idraulica
Dott.Ing.	Gianfranco Fusani	– Strade
Dott.Ing.	Francesco Primieri	– Strade
Dott.Ing.	Alessandro Piccarreta	– Opere civili
Dott.Ing.	Francesco Borio	– Opere civili
Geom.	Carmelo Zema	– Espropri
Dott.Ing.	Pierluigi Fabbro	– Interferenze
Dott.Ing.	Francesco Bizzi	– Impianti
Geom.	Fabio Quondam	– Comp., capitolati e sicurezza
Geom.	Pietro Tomasello	– Opere civili

RESPONSABILI DI SERVIZI INGEGNERIA

Dott.Ing.	Fulvio Maria Soccodato	– Territorio
Dott.Ing.	Alessandro Micheli	– Geotecnica e Impianti
Dott.Ing.	Achille Devitofranceschi	– Opere Civili
Geom.	Fabio Quondam	– Computi e capitolati
Dott.Geol.	Serena Mojetta	– Caratterizzazione ambientale

PROTOCOLLO | DATA

STUDIO D'IMPATTO AMBIENTALE

QUADRO DI RIFERIMENTO PROGRAMMATICO

CARTA DELLE VALENZE ARTISTICHE, ARCHITETTONICHE, STORICHE ED ARCHEOLOGICHE

CODICE PROGETTO				NOME FILE	REVISIONE	SCALA:
PROGETTO	LIV. PROG.	N. PROG.		T00IA10AMBCT09_B		
LOPLSC	D	1401		CODICE ELAB. T00IA10AMBCT09	B	1:10000

REV.	DESCRIZIONE	DATA	REDATTO	VERIFICATO	APPROVATO
D					
C					
B	EMISSIONE PER PROCEDURE AUTORIZZATIVE	APR. 2015	F.R. Mita	Arch. B.Bianchini	Ing. F.M.Soccodato
A	EMISSIONE	–	–	–	–