PROFILO ASSE PRINCIPALE

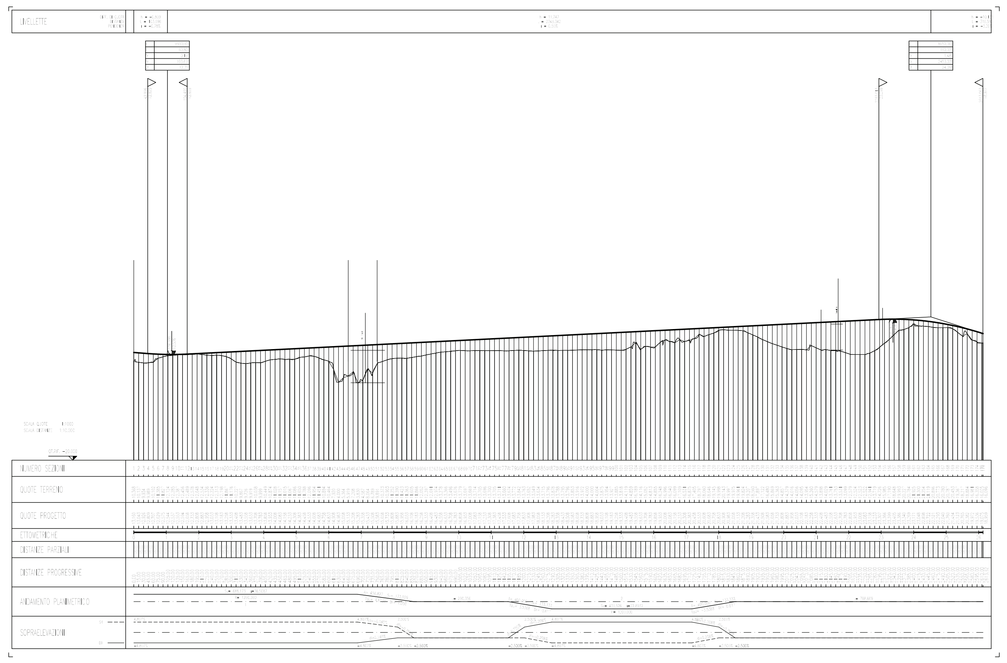
ANGOLETTE
ALTEZZE SCARPATE
ALTEZZE SCARPATE
ALTEZZE SCARPAT