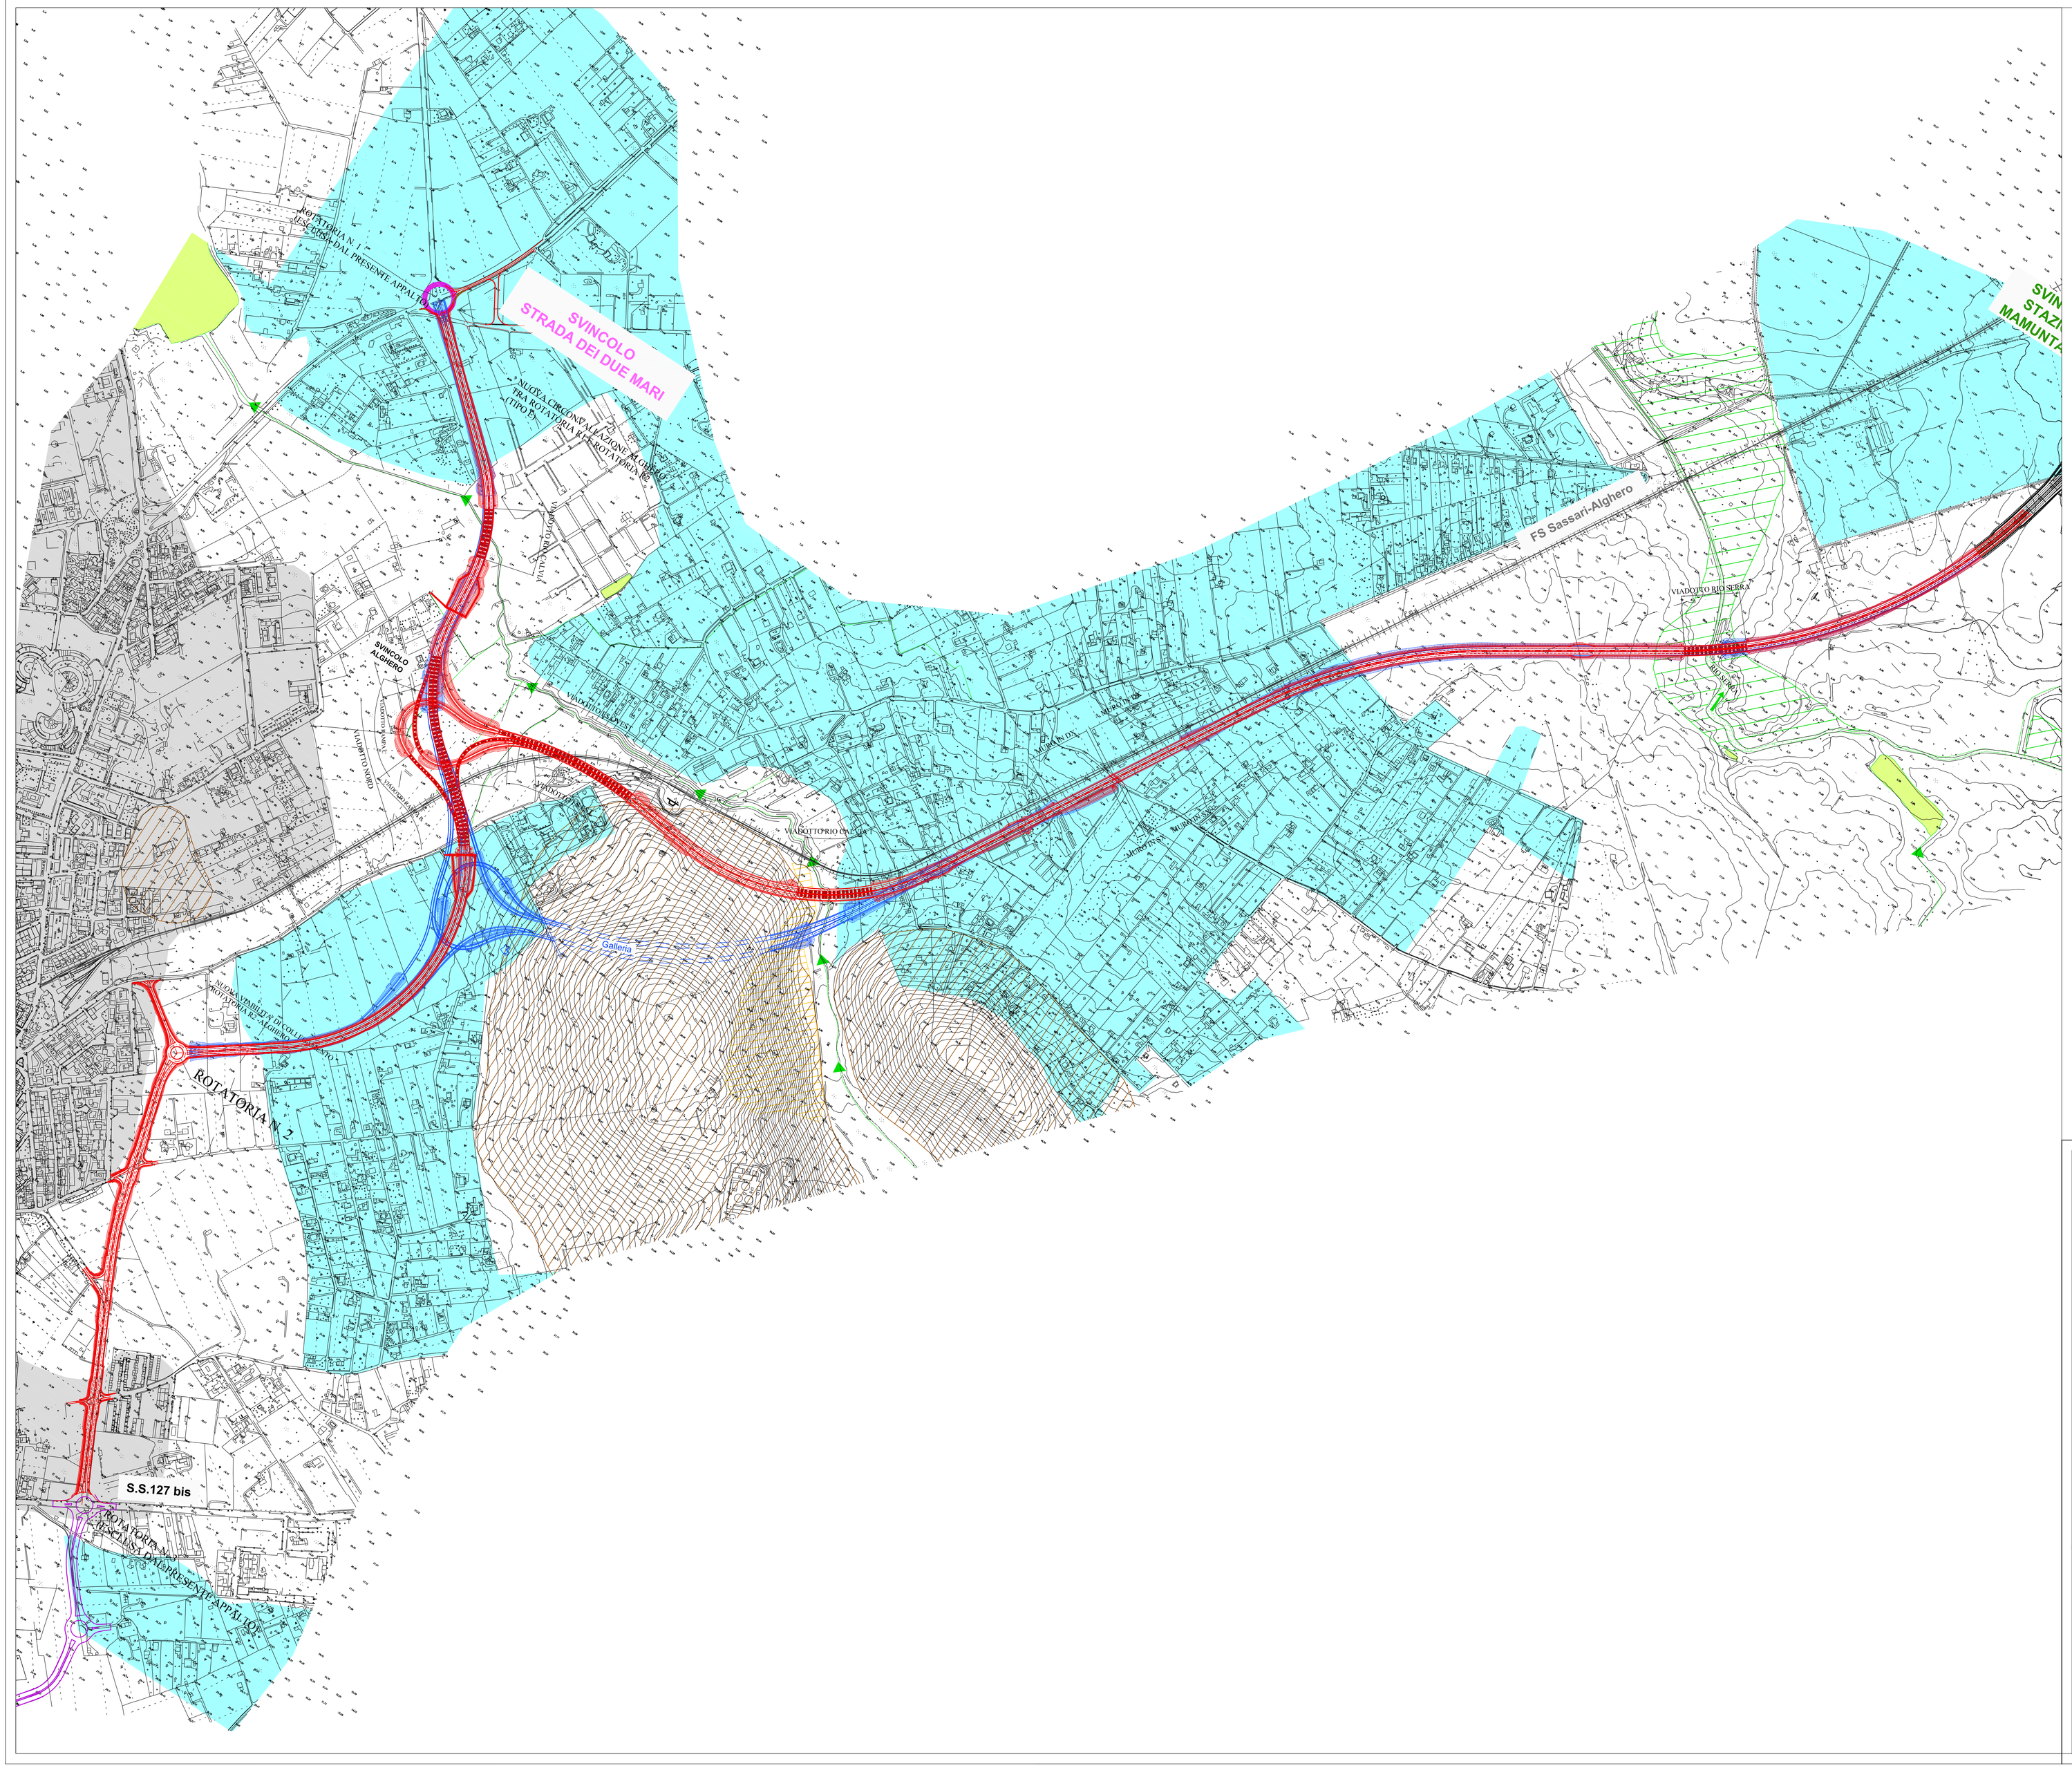
SVINCOLO
STRADA DEI DUE MARI
ROTATORIA N 1
(ESCLUSA DAL PRESENTE APPALTO)
NUOVA CIRCONVALLAZIONE
TRA ROTATORIA E ROTATORIA
(TIPO B)
SVINCOLO
ALGHERO
VIADOTTO RIU SERRA
FS Sassari-Alghero
VIADOTTO RIU SERRA
VIADOTTO RIU SERRA
VIADOTTO RIU SERRA