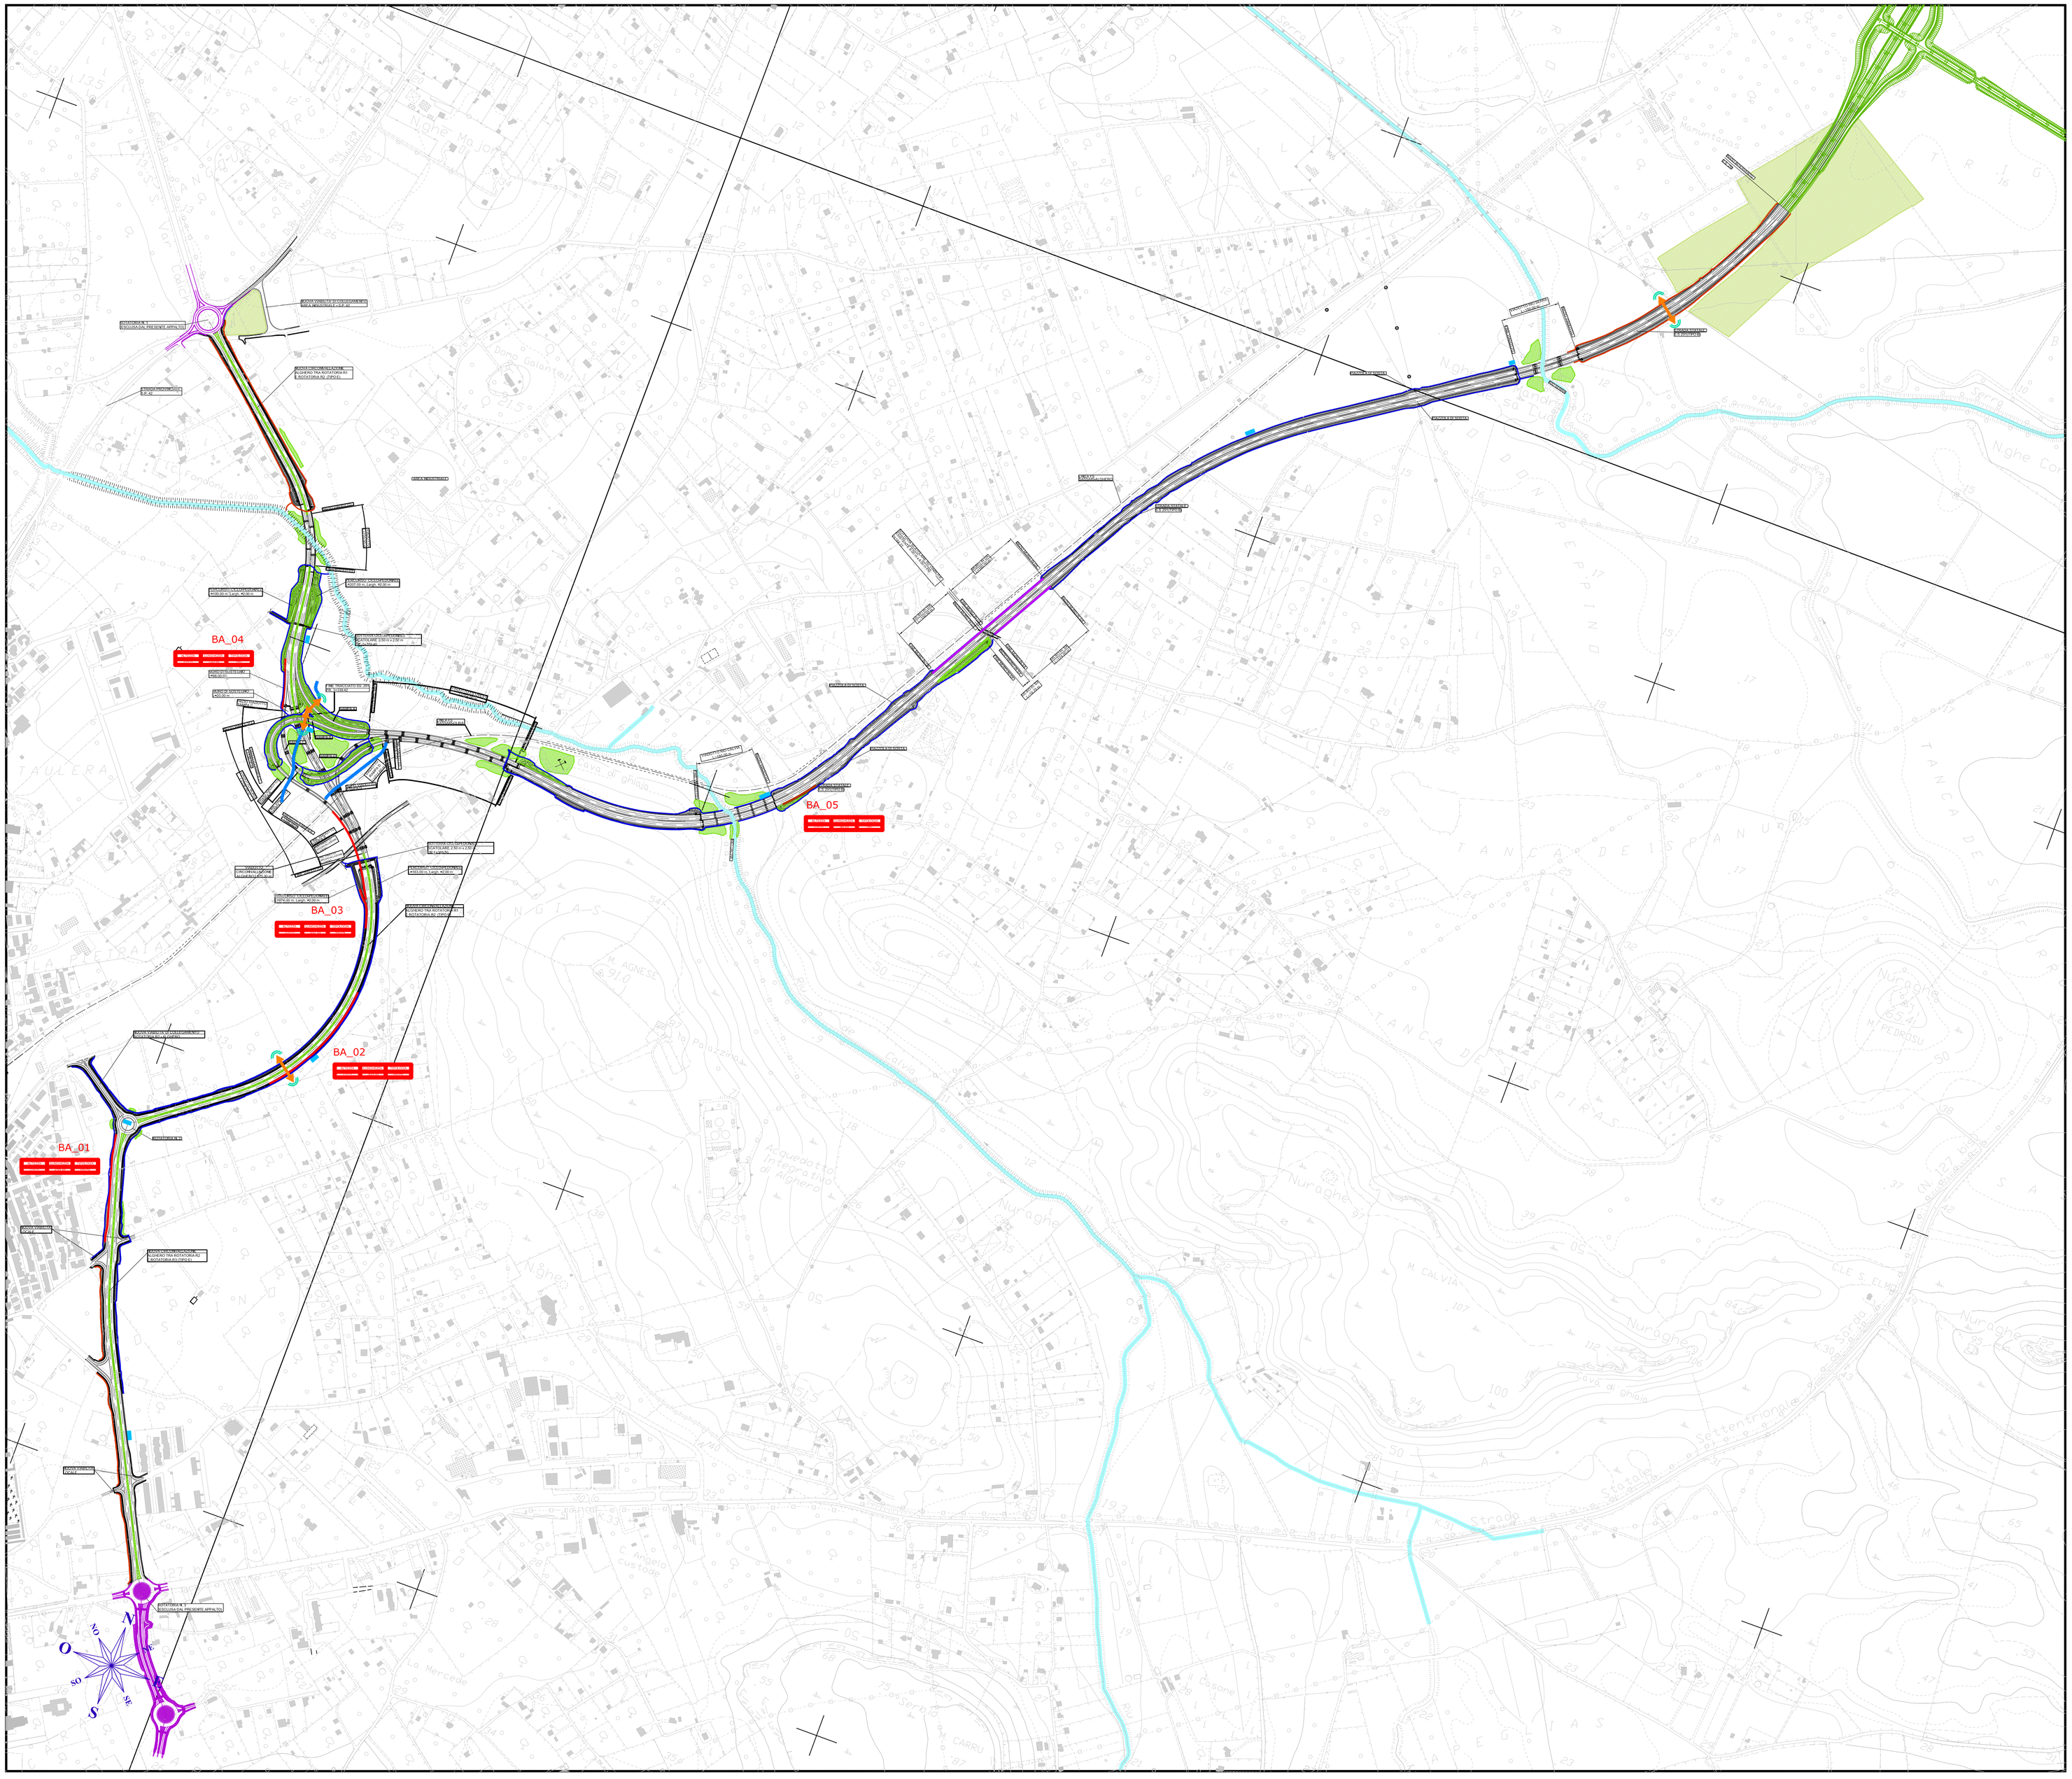

LEGENDA

Tracciato di progetto; Soluzione A

S.S. 291 Lotto 2
Mamuntanas-Cant. Rudas-Sv. Olmedo
(in esercizio)

Tratto di Circonvallazione di Alghero
escluso dal presente appalto

INTERVENTI PER LA PERMEABILITÀ FAUNISTICA

Tombino idraulico ad uso sottopassi faunistici

Vegetazione di invito per la fauna

INTERVENTI A VERDE

Aree di mitigazione a verde

Aree di reimpianto definitivo degli olivi

INTERVENTI PER LA PROTEZIONE ACUSTICA

Barriere fonoassorbenti in legno

Barriere fonoassorbenti in PMMA

numero barriera	ubicazione	tipo barriera	dimensione (m)hxl.
BA-01	rilevato	fonoassorbenti in legno	3x255
BA-02	rilevato	fonoassorbenti in legno	3x305
BA-03	rilevato/bordo ponte	Fonoassorbente in legno su rilevato Integrata di sicurezza (PMMA) a bordo ponte	3x337
BA-04	rilevato/bordo ponte	Fonoassorbente in legno su rilevato Integrata di sicurezza (PMMA) a bordo ponte	3x120
BA-05	rilevato	PMMA	3x90

OPERE DI PRESIDIO IDRAULICO

Vasche di trattamento acque di prima pioggia

SISTEMAZIONI IDRAULICHE

Inalveazioni con materassi tipo Reno

INTERVENTI DI INSERIMENTO PAESAGGISTICO

Rivestimento in pietra locale

Anas SpA

Direzione Centrale Progettazione

Nuova S.S.291
Lavori di costruzione del 1° lotto da Alghero ad Olmedo, in località bivio cantoniera di Rudas

PROGETTO DEFINITIVO

PROGETTAZIONE: ANAS - DIREZIONE CENTRALE PROGETTAZIONE

PROGETTISTI:
Dott. Ing. ACHILLE DEVITOFRANCESCHI
Ordine Ing. di Roma n. 19116
Dott. Ing. ALESSANDRO MICHELI
Ordine Ing. di Roma n. 19654
Dott. Ing. FULVIO MARIA SOCCODATO
Ordine Ing. di Roma n. 18861

IL GEOLOGO
Dott. Geol. STEFANO SERANGELI
Ordine Geol. Lazio n. 659

IL RESPONSABILE DEL S.I.A.
Dott. Ing. FULVIO MARIA SOCCODATO
Ordine Ing. di Roma n. 18861

COORDINATORE PER LA SICUREZZA IN FASE DI PROGETTAZIONE
Geom. FABIO GUONDAM

VISTO: IL RESP. DEL PROCEDIMENTO
Dott. Ing. ANTONIO SCALAMANDRE'

PROTOCOLLO | DATA

GRUPPO DI PROGETTAZIONE ANAS
Dott. Ing. Piergiorgio D'Ermini – Studio di traffico
Dott.Ing. Gabriele Giovannini – Cartografia
Arch. Barbara Bonchini – Ambiente
Dott.Geol. Giuseppe Cardillo – Ambiente
Dott.Geol. Stefano Serangeli – Geologia
Dott.Ing. Enrico Militga – Geotecnica
Dott.Ing. Alessandro Mita – Idraulica
Dott.Ing. Gianfranco Fusani – Strade
Dott.Ing. Francesco Primieri – Strade
Dott.Ing. Alessandro Piccoretto – Opere civili
Dott.Ing. Francesco Barlo – Opere civili
Geom. Carmelo Zema – Espropri
Dott.Ing. Pierluigi Fabbro – Interferenze
Dott.Ing. Francesco Bezzi – Impianti
Geom. Fabio Guondam – Comp., capitolati e sicurezza
Geom. Pietro Tomasiello – Opere civili

RESPONSABILI DI SERVIZI INGEGNERIA
Dott.Ing. Fulvio Maria Soccodato – Territorio
Dott.Ing. Alessandro Micheli – Geotecnica e Impianti
Dott.Ing. Achille Devitofranceschi – Opere Civili
Geom. Fabio Guondam – Computi e capitolati
Dott.Geol. Serena Miglietta – Caratterizzazione ambientale

STUDIO DI IMPATTO AMBIENTALE
SINTESI NON TECNICA
Planimetria degli Interventi di Mitigazione

CODICE PROGETTO (PROGETTO / LIV. PROG. / N. PROG.)	NOME FILE T00IA40AMBPL01_B	REVISIONE	SCALA:
LOPLSC D 1401	CODICE ELAB. T00IA40AMBPL01	B	1:5.000

REV.	DESCRIZIONE	DATA	REDATTO	VERIFICATO	APPROVATO
D					
C					
B	EMISSIONE PER PROCEDURE AUTORIZZATIVE	Aprile 2015	Arc.Bonchini	Arch.Ietto	Ing.Soccodato
A	–	–	–	–	–