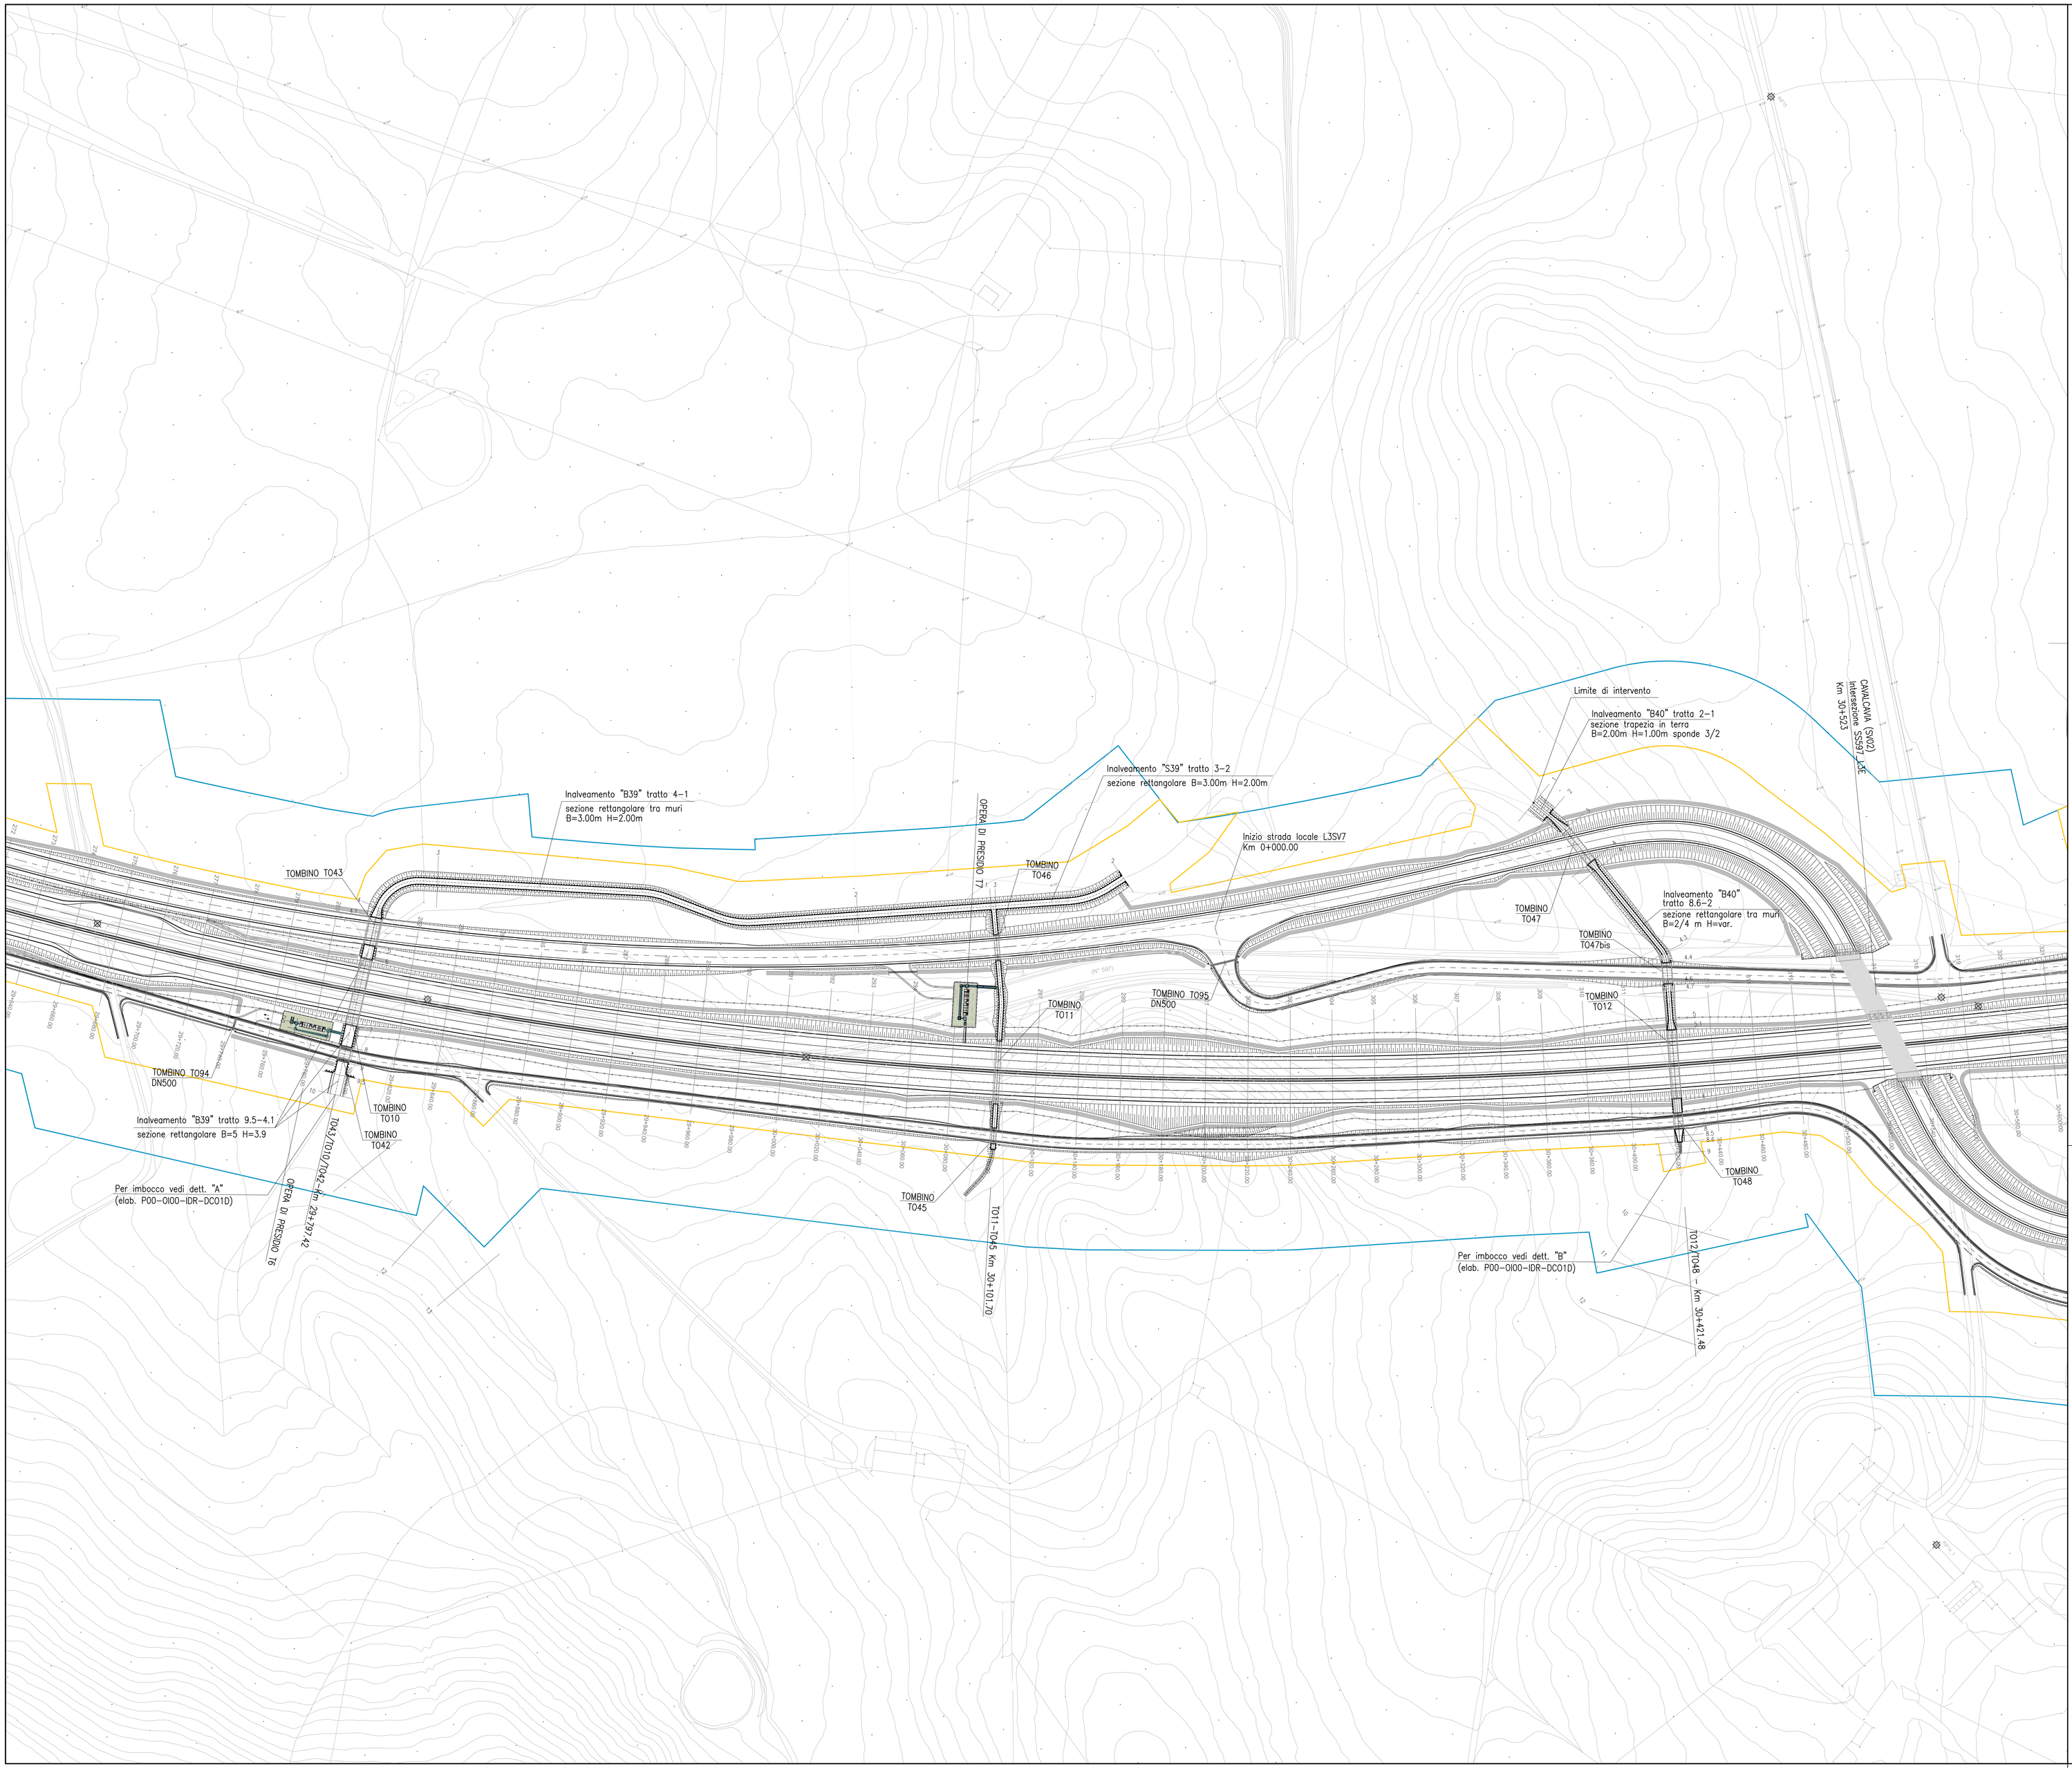

LEGENDA

FASCIA DI RISPETTO

FASCIA DI ESPROPRIO

ANAS S.p.A.

Commissario Governativo Delegato
OPCM n. 3869 del 23 aprile 2010
OPCM n. 3895 del 20/8/2010

REGIONE SARDEGNA

O.P.C.M. n. 3869 del 23/04/2010. Disposizioni urgenti di protezione civile per fronteggiare l'emergenza determinatasi nel settore del traffico e della mobilità nelle province di Sassari ed Olbia - Tempio, in relazione alla strada statale Sassari - Olbia

SOGGETTO ATTUATORE ANAS S.p.A.

ADEGUAMENTO AL TIPO B (4 CORSIE) DELL'ITINERARIO SASSARI-OLBIA LOTTO 3

PROGETTO ESECUTIVO

TITOLO ELABORATO:

IDROLOGIA ED IDRAULICA

ATTRAVERSAMENTI ED INALVEAZIONI SECONDARIE

Inalveazione B39-B40: Planimetria

CODICE PROGETTO	CODICE ELABORATO
DPCA03 E 1303	P00-OI00-IDR-PL05_D

SCALA:	DATA:	COMMESSA:	NOME FILE:
VARIE	Ottobre 2014	---	DPCA03E1303P00OI00IDRPL05D.DWG

I PROGETTISTI

DOTT. ING. ARCH. GIOVANNI ZALLOCCO

ERREGI — GIOVANNI ZALLOCCO — ORDINE INGEGNERI SASSARI N. 1215

IL RESPONSABILE DEL PROCEDIMENTO

DOTT. ING. LUIGI SILLETTA

REV.	DATA	DESCRIZIONE	REDATTO	VERIFICATO	APPROVATO
D	Ottobre 2014	REVISIONE A SEGUITO PRESCRIZIONI GENIO CIVILE	A. Saba	L. Catallo	G. Zallocco
C	Luglio 2014	REVISIONE A SEGUITO PRESCRIZIONI GENIO CIVILE	A. Saba	L. Catallo	G. Zallocco
B	Giugno 2014	REVISIONE A SEGUITO PRESCRIZIONI GENIO CIVILE	A. Saba	L. Catallo	G. Zallocco

IMPRESE

italianacostruzioni

SALCEF