




NOTE

- TUTTE LE MISURE E LE COORDINATE ASSOLUTE SONO ESPRESSE IN METRI, SALVO DOVE DIVERSAMENTE INDICATO
- TUTTE LE PROGRESSIVE SONO ESPRESSE IN CHILOMETRI, SALVO DOVE DIVERSAMENTE INDICATO
- TUTTI GLI ANGOLI SONO ESPRESI IN GRADI CENTESIMALI, SALVO DOVE DIVERSAMENTE INDICATO

LEGENDA

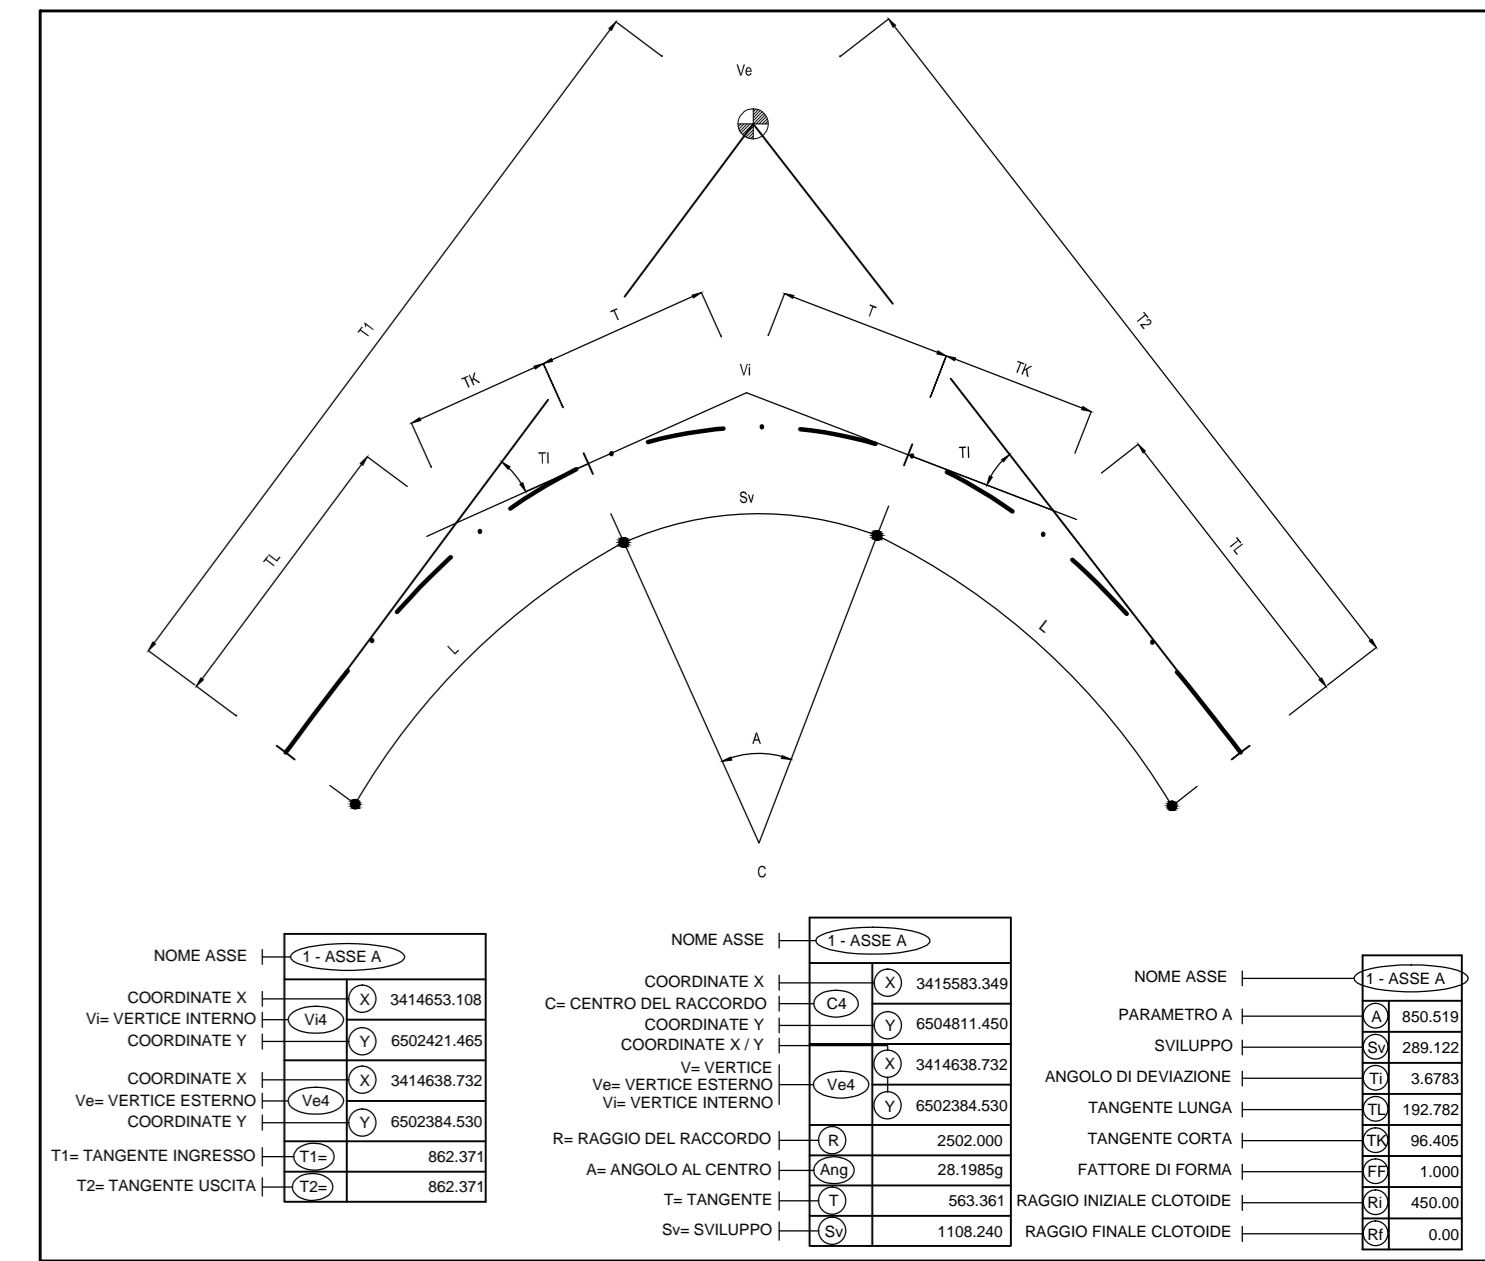

QUADRO DI UNIONE

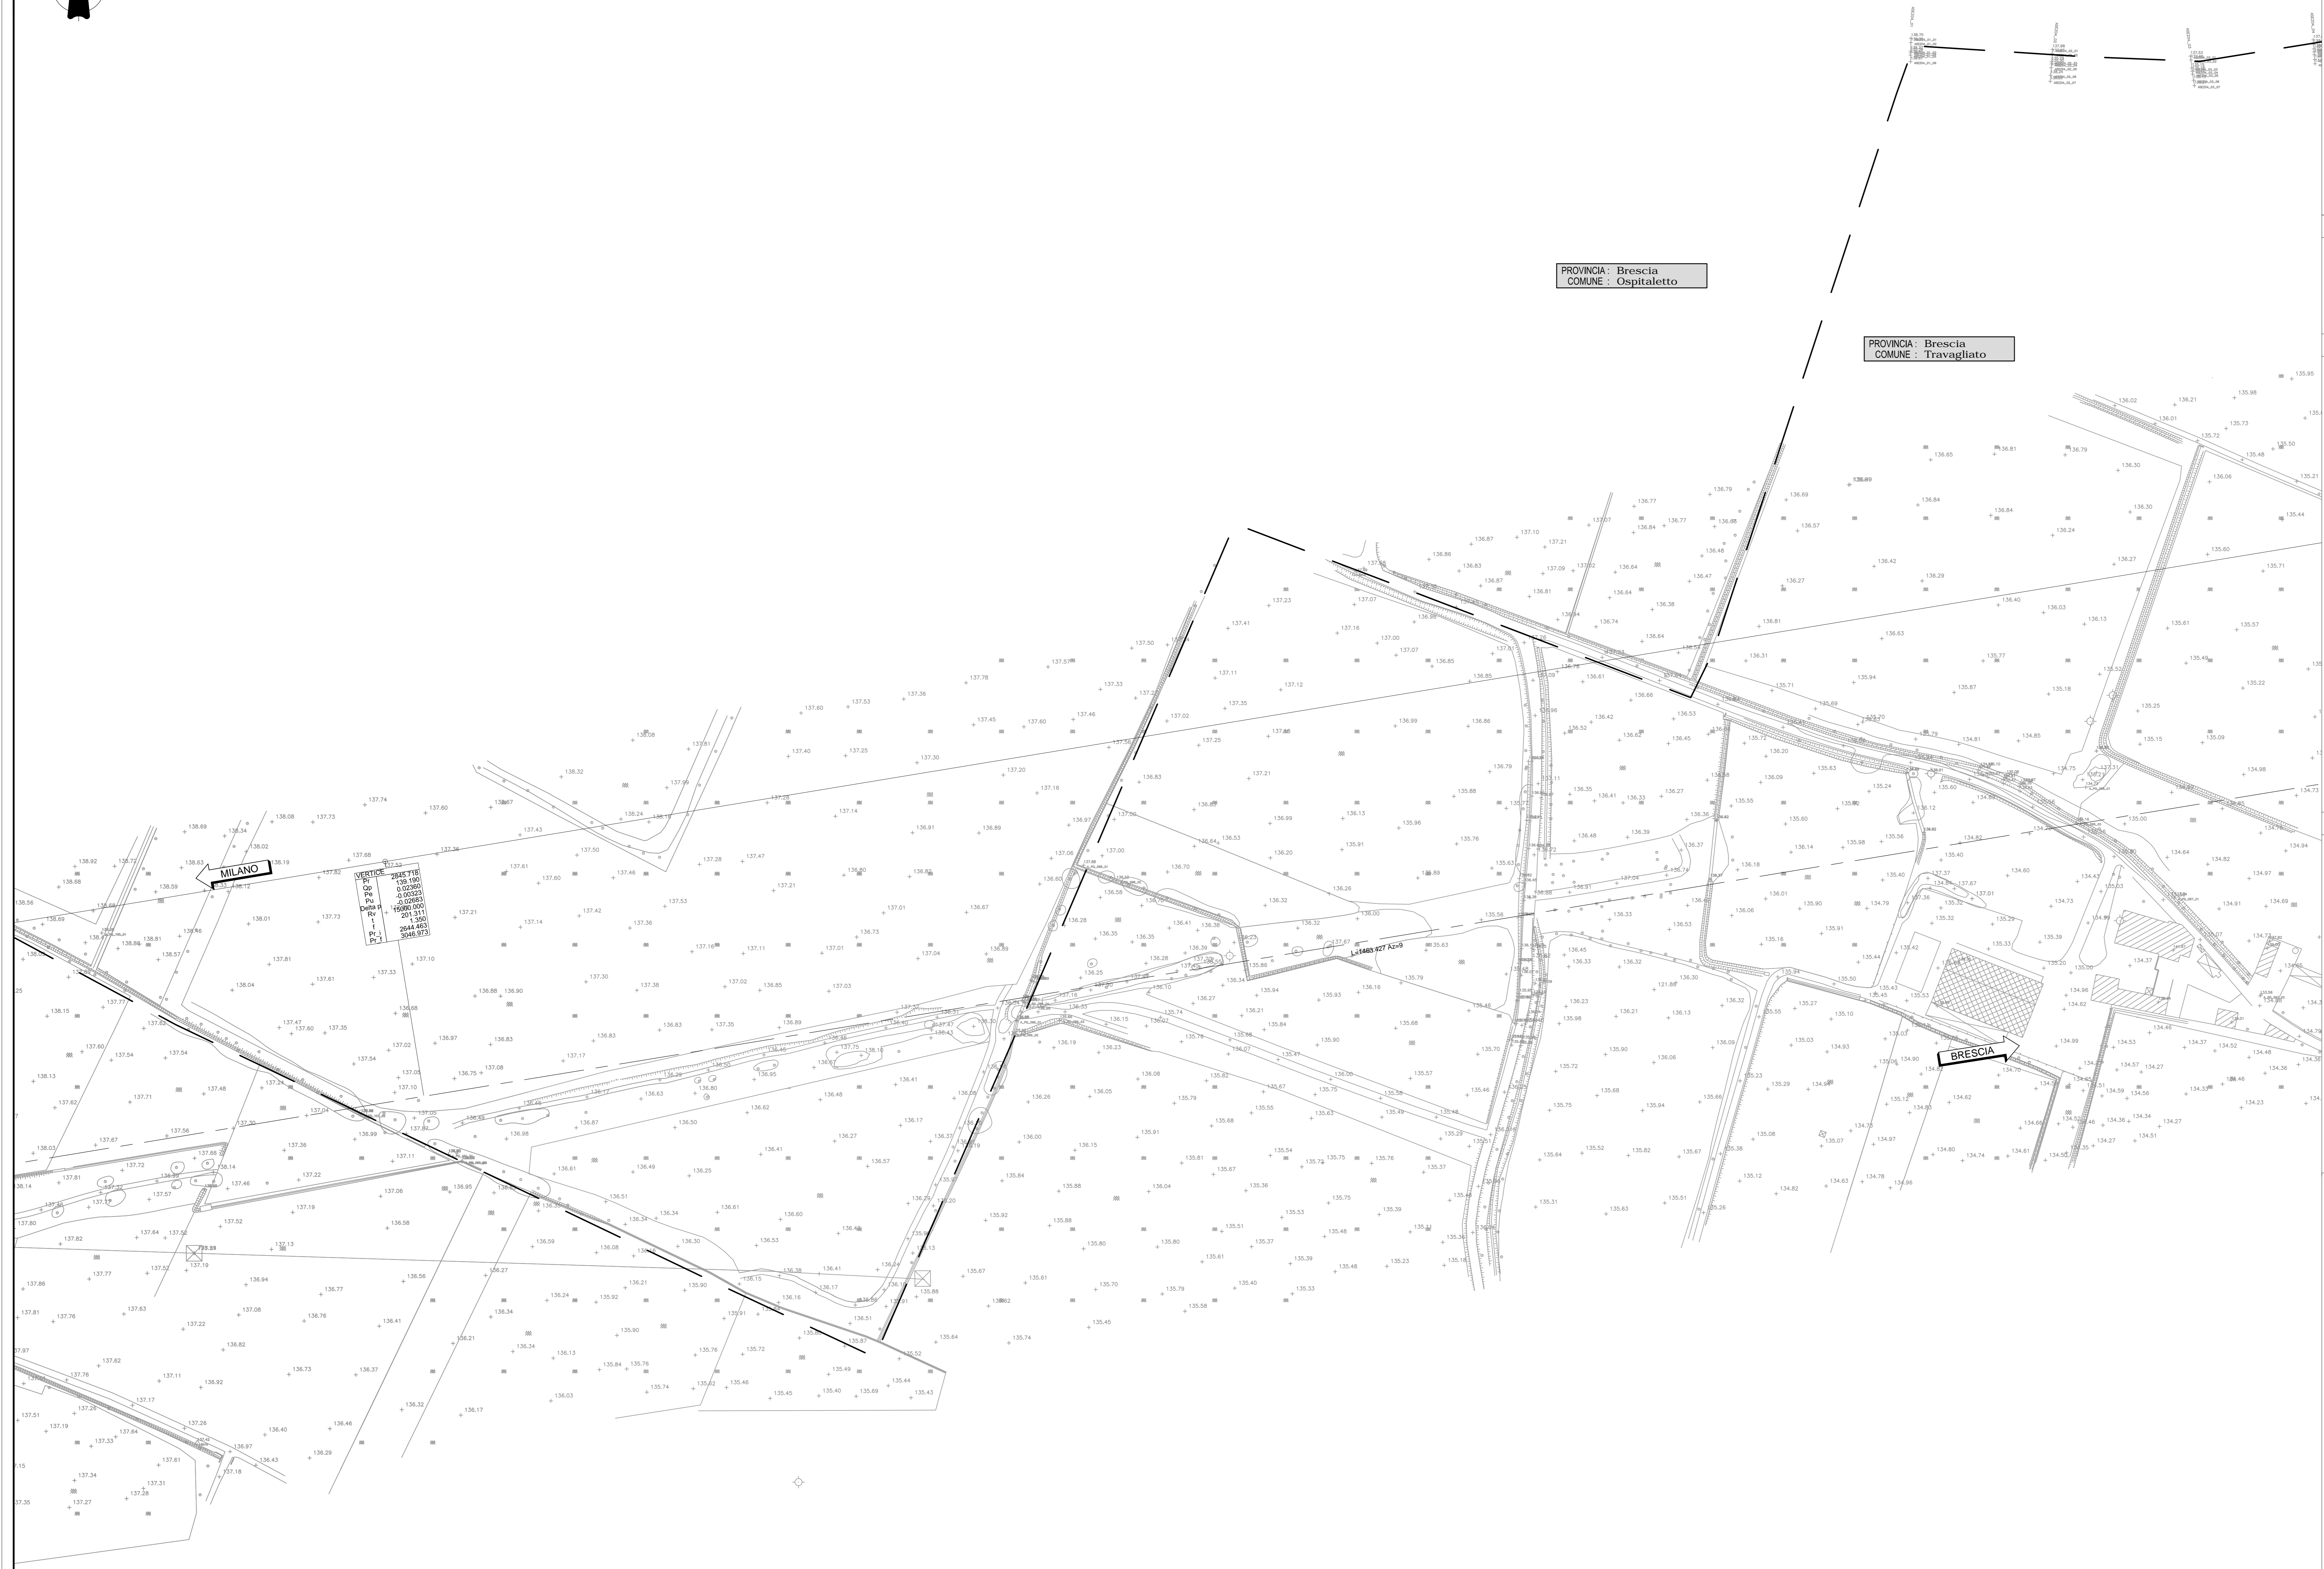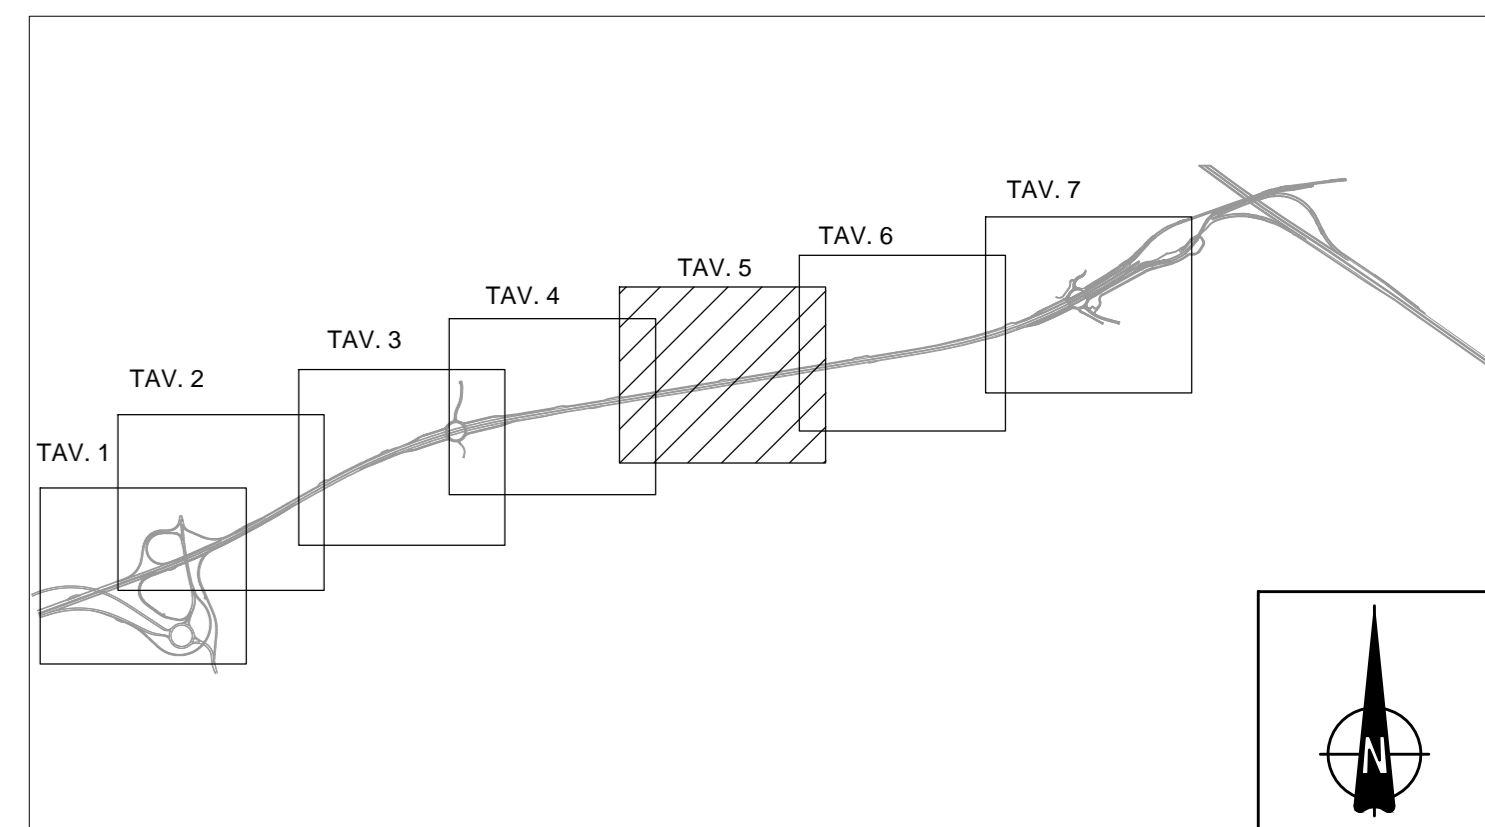

CONCEDENTE
CONCESSIONI AUTOSTRADALI LOMBARDE

CONCESSIONARIA
BREBESI SPA

CUP E31B05000390007

COLLEGAMENTO AUTOSTRADALE DI CONNESSIONE TRA LE CITTÀ DI BRESCIA E MILANO

PROCEDURA AUTORIZZATIVA D. LGS 163/2006
DELIBERA C.I.P.C. DI APPROVAZIONE DEL PROGETTO DEFINITIVO N° 42/2009

INTERCONNESSIONE A35-A4 PROGETTO DEFINITIVO

INTERCONNESSIONE A35-A4 GENERALE

PLANIMETRIA DI TRACCIAMENTO
TAV. 5

PROGETTAZIONE:
CONSORZIO B.B.M.

PER IL CONSORZIO
A. SPINELLI FUNDO
IMPRESA PROGETTI s.r.l. s.p.a.
Via... n°...
Ordine degli Ingegneri di Parma N. 531

VERIFICA:
APPROVATO SDP

T.A. IDENTIFICAZIONE ELABORATO

60172	04	PL	D	I	11	00	000	00	000	00	006	00	A	01
-------	----	----	---	---	----	----	-----	----	-----	----	-----	----	---	----

ELABORAZIONE PROGETTUALE

N. REV.	DESCRIZIONE	DATA	REDAZIONE	VERIFICA	DATA	APPROVAZIONE
1	PROGETTO	2009	A. SPINELLI	A. SPINELLI	2009	

IL CONCEDENTE: **CONCESSIONI AUTOSTRADALI LOMBARDE**

IL CONCESSIONARIO: **CONCESSIONI AUTOSTRADALI LOMBARDE BREBESI SPA**