



CATEGORIA "A"
 AUTOSTRADE
 Vp min. 90 km/h - Vp max. 140 km/h


INTERCONNESSIONE A35/A4
 CARREGGIATA 2+2 CORSIE
 SEZIONE TIPO IN TRINCEA IN RETTIFILLO
 VALIDA DA PK 0+840.00 A PK 1+157.00
 SCALA 1:100

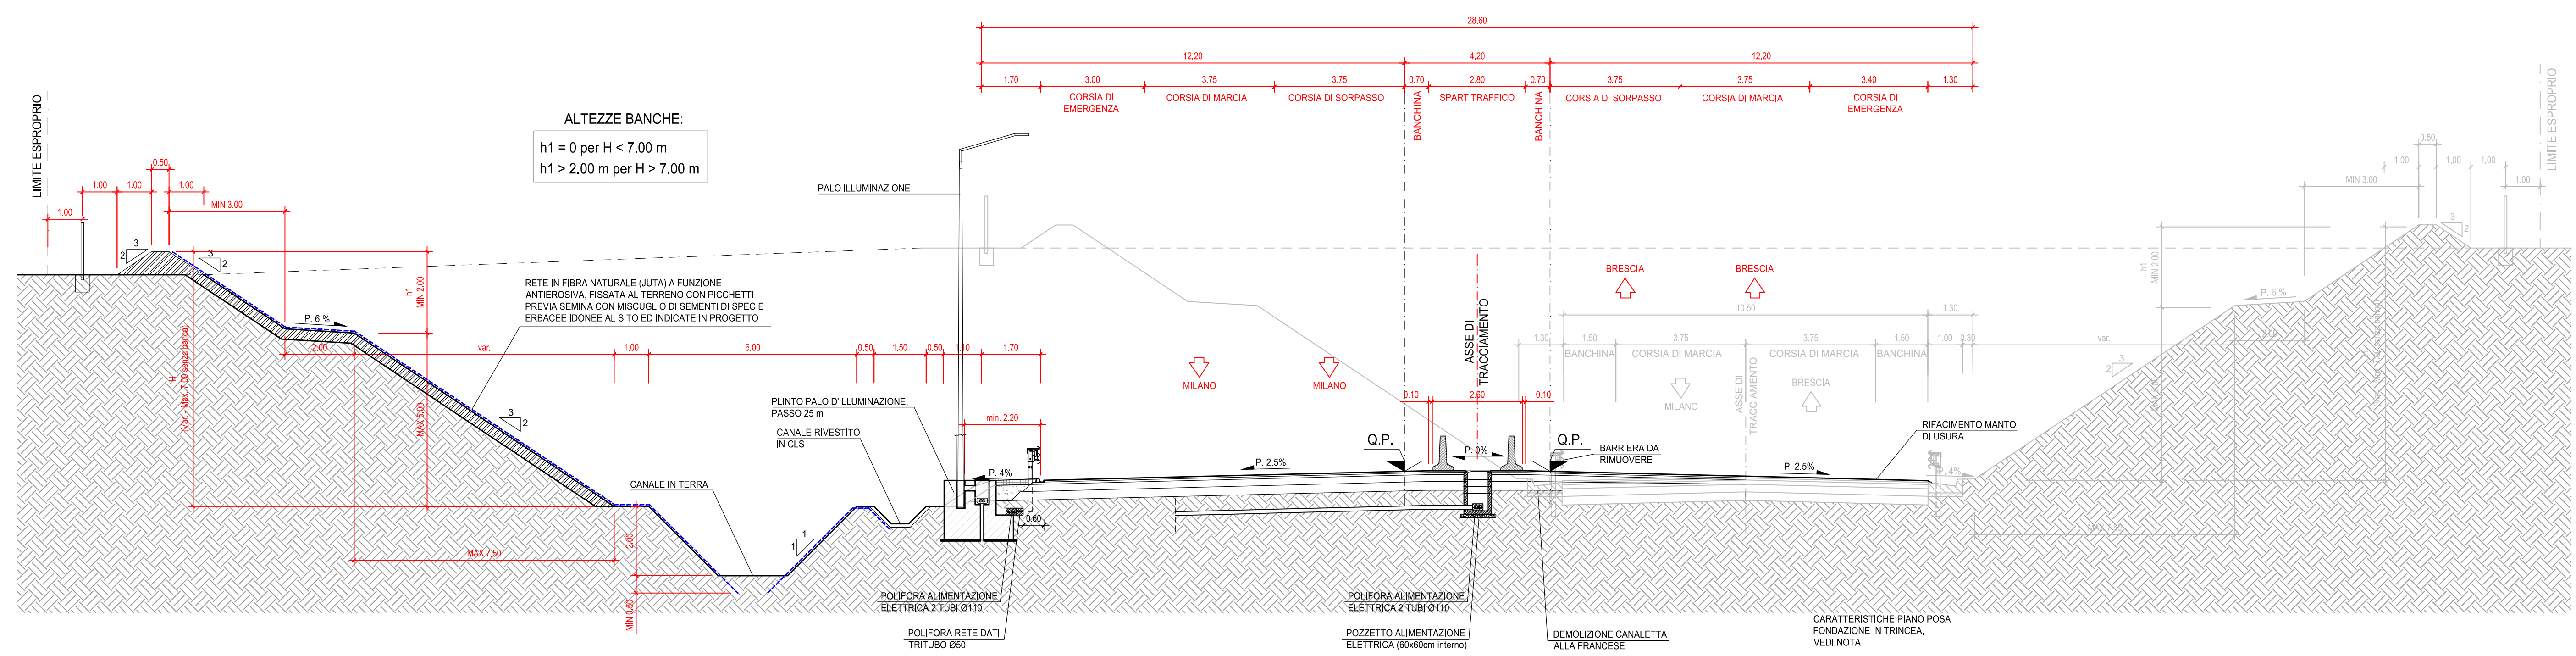

INTERCONNESSIONE A35/A4
 CARREGGIATA 2+2 CORSIE
 SEZIONE TIPO IN TRINCEA IN CURVA CON CANNA SUD GALLERIA ARTIFICIALE GALLERIA LOVERNATO (GAA02)
 VALIDA DA PK 1+180.00 A PK 1+240.00
 SCALA 1:100

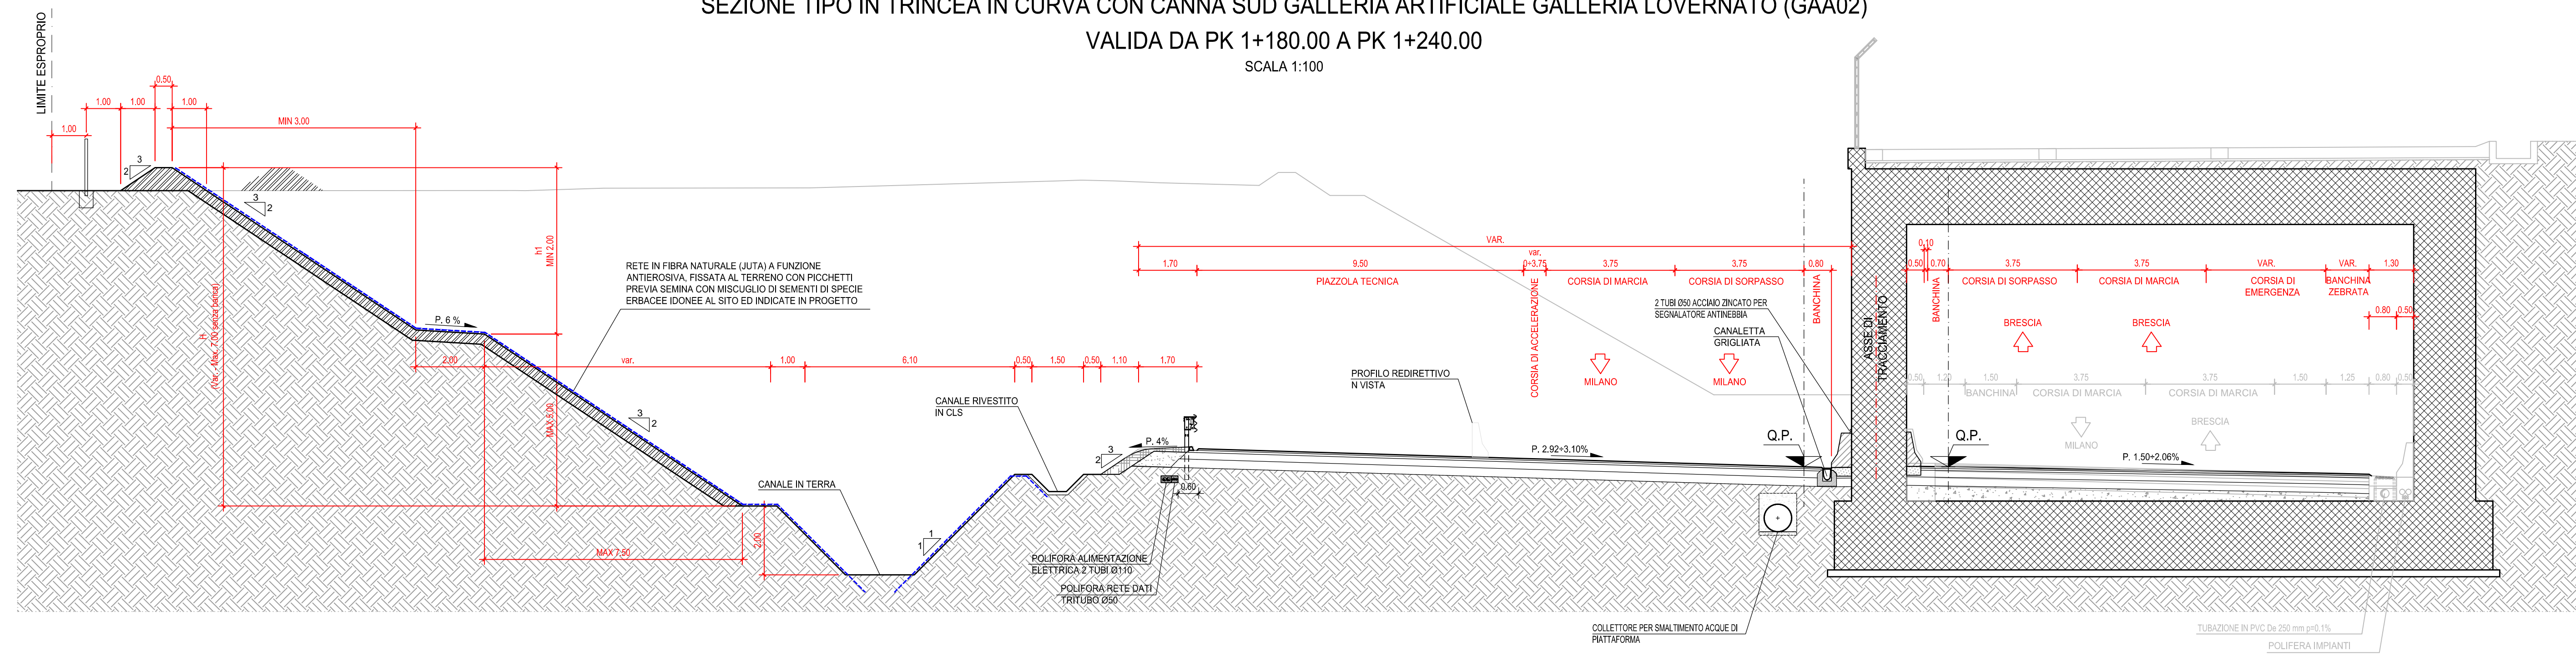

INTERCONNESSIONE A35/A4
 CARREGGIATA 2+2 CORSIE
 SEZIONE TIPO GALLERIA ARTIFICIALE LOVERNATO (GAA02)
 VALIDA DA PK 1+320.00 A PK 1+400.00
 SCALA 1:100

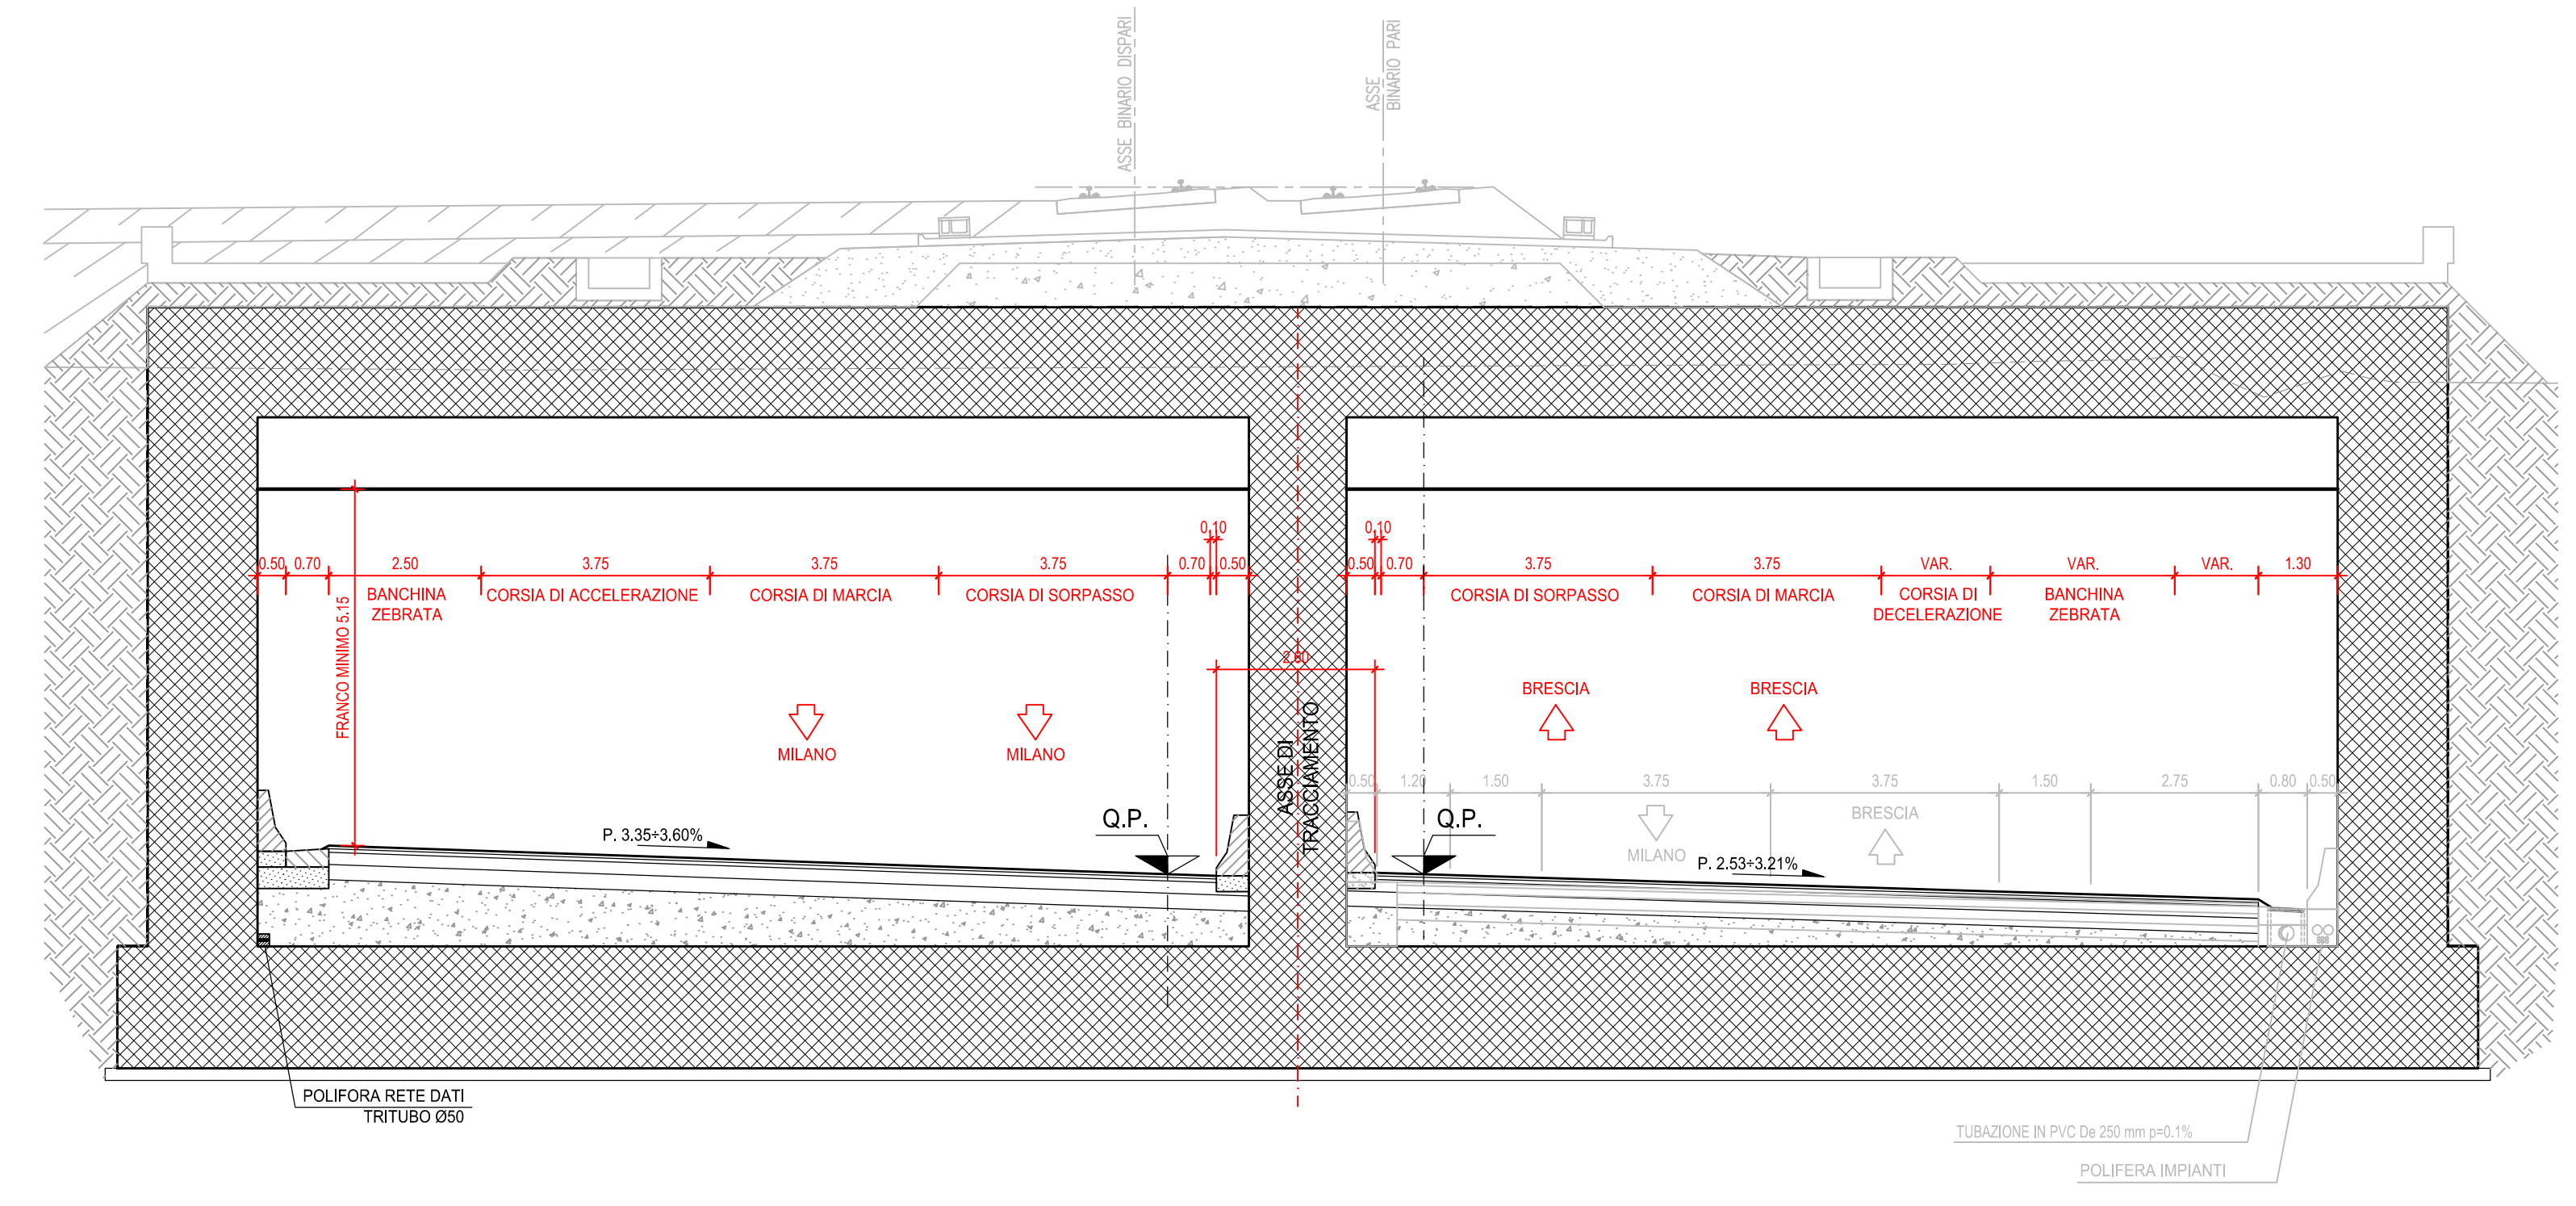

NOTE

CORPO DI RILEVATO CON MATERIALI PREVISTI DA CAPITOLATO E SECONDO PRESCRIZIONI IN ESSO CONTENUTE: MATERIALI NATURALI TAL QUALE, MATERIALI NATURALI TRATTATI A CALE/CEMENTI, MATERIALI RICICLATI

LEGENDA

CARATTERISTICHE DEI MATERIALI

CUP E31B05600390007 COLLEGAMENTO AUTOSTRADALE DI CONNESSIONE TRA LE CITTÀ DI BRESCIA E MILANO																					
PROCEDURA AUTORIZZATIVA D. LGS 163/2006 DELIBERA C.I.P.E. DI APPROVAZIONE DEL PROGETTO DEFINITIVO N° 42/2009 INTERCONNESSIONE A35-A4 PROGETTO DEFINITIVO																					
INTERCONNESSIONE A35/A4 GENERALE SEZIONI TIPO TAV. 1																					
PROGETTAZIONE: 		VERIFICA: PER IL CONSORZIO AUTOSTRADALE LOVBARSKE PER IL CONSORZIO A DIRETTORE TECNICO MIRELA PEZZAROTTI & C. S.p.A. 25047 - PAVO (BS)																			
I.D. 60210		IDENTIFICAZIONE ELABORATO																			
<table border="1"> <tr> <th>DATA</th> <th>DESCRIZIONE</th> <th>REDAZIONE</th> <th>DATA</th> <th>REDAZIONE</th> <th>DATA</th> <th>REDAZIONE</th> <th>DATA</th> <th>REDAZIONE</th> </tr> <tr> <td>04/00</td> <td>ST</td> <td>D</td> <td>11/00</td> <td>00</td> <td>00</td> <td>00</td> <td>00</td> <td>00</td> </tr> </table>				DATA	DESCRIZIONE	REDAZIONE	DATA	REDAZIONE	DATA	REDAZIONE	DATA	REDAZIONE	04/00	ST	D	11/00	00	00	00	00	00
DATA	DESCRIZIONE	REDAZIONE	DATA	REDAZIONE	DATA	REDAZIONE	DATA	REDAZIONE													
04/00	ST	D	11/00	00	00	00	00	00													
ELABORAZIONE PROGETTUALE MIRELA PEZZAROTTI & C. S.p.A. 25047 - PAVO (BS)		REVISIONE DATA DESCRIZIONE DATA DESCRIZIONE DATA DESCRIZIONE																			
IL CONCESSIONARIO 		IL CONCESSIONARIO 																			