


PROFILO LONGITUDINALE  
TAVOLA 1/2

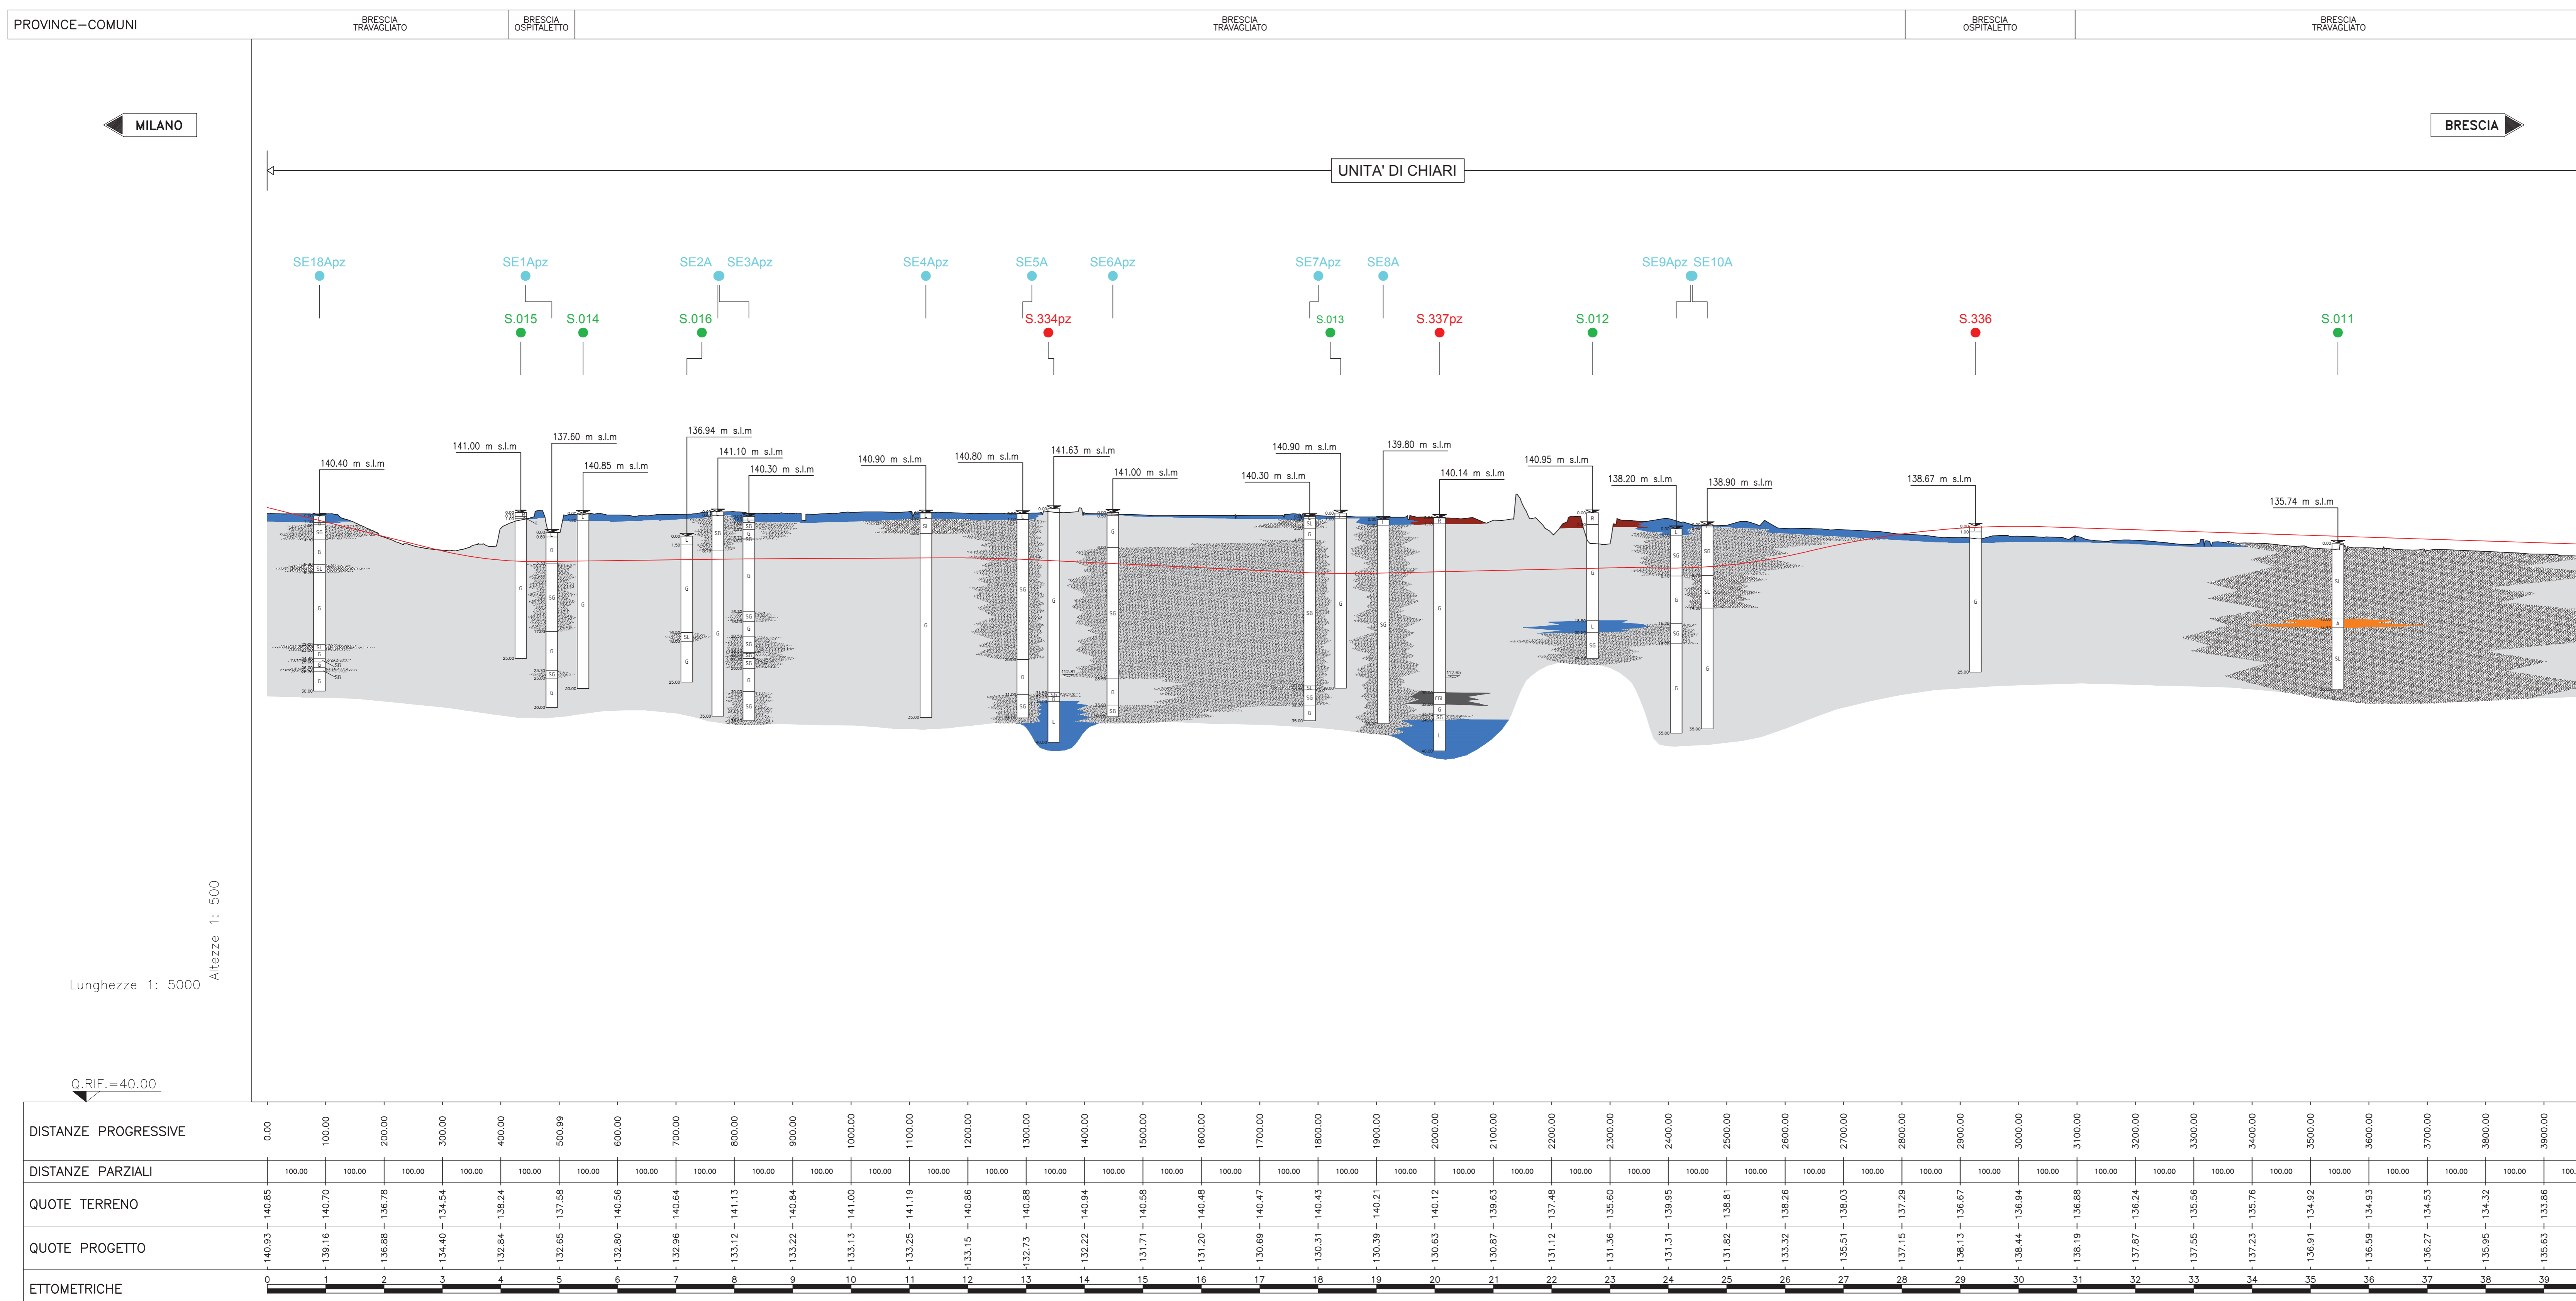

**LEGENDA**

**SONDAGGI**

- SE Identificativo sondaggio
- Quoto sul livello del mare
- GC QUOTA PALDA MEDIA nel periodo di osservazione 2007/2009
- G Descrizione schematica del terreno (unità litologiche)
- Profondità sondaggio
- LIVELLETTA PROGETTO

**INDAGINI DI PROGETTO DEFINITIVO**

- INDAGINI EFFETTUATE IN PRIMA FASE ● S.n° (pz)
- INDAGINI EFFETTUATE IN SECONDA FASE ● S.n° (pz)
- INDAGINI EFFETTUATE IN TERZA FASE ● S.n° (pz)
- INDAGINI EFFETTUATE IN QUARTA FASE ● Pz.n°
- SONDAGGIO (eventuale installazione di piezometro) ● S.n°(pz)

**INDAGINI INTEGRATIVE DI PROGETTO ESECUTIVO**

- PIEZOMETRI BREBEMI ● SE.n° (pz)

SIMBOLO	DESCRIZIONE	UNITA'
[Red]	RICOPRIMENTO DI ORIGINE ANTROPICA	R
[Dark Grey]	GHIAIA E CIOTTOLI	GC
[Light Grey]	GHIAIA	G
[Dotted]	SABBIA CON GHIAIA/GHIAIOSA	SG
[Horizontal Lines]	SABBIA CON LIMO/LIMOSA	SL
[Blue]	LIMO	L
[Orange]	ARGILLA	A
[Dark Grey]	CONGLOMERATO	CGL

LEGENDA

NOTE

CONCEDENTE: **CONSORZIO AUTOSTRADALI LOMBARDI**

CONCESSIONARIA: **BREBEMI SPA**

CUP E31B0500390007

**COLLEGAMENTO AUTOSTRADALE DI CONNESSIONE TRA LE CITTÀ DI BRESCIA E MILANO**

PROCEDURA AUTORIZZATIVA D. LGS 163/2006  
DELIBERA C.I.P.E. DI APPROVAZIONE DEL PROGETTO DEFINITIVO N° 42/2009

**INTERCONNESSIONE A35-A4 PROGETTO DEFINITIVO**

INTERCONNESSIONE A35-A4  
PARTE GENERALE  
00009 - GEOLOGIA IDROGEOLOGIA E GEOMORFOLOGIA  
PROFILO GEOLOGICO LONGITUDINALE DAL KM 0+000 AL KM 4+000  
TAVOLA 1/2

PROGETTAZIONE: **CONSORZIO B.B.M.**

VERIFICA: **APPROVATO B.B.M.**

PER IL CONSORZIO AUTOSTRADALI LOMBARDI: **MIRCA PIZZOTTI & C. S.p.A.**

PER IL CONCESSIONARIO: **BREBEMI SPA**

I.D.		IDENTIFICAZIONE ELABORATO										DATA	
NUMERO	DATA	PR	TR	PA	TA	OP	PR	PR	PR	PR	PR	PR	PR
60396	04/11/11	00	00	00	00	00	00	00	00	00	00	00	00

ELABORAZIONE PROGETTUALE

N. REV.	DESCRIZIONE	DATA	REDAATTO	DATA	CONTROLLATO	DATA	APPROVATO
1	ES	04/11/11	MIRCA PIZZOTTI	04/11/11	GIUSEPPE BIANCHI	04/11/11	GIUSEPPE BIANCHI

IL CONCESSIONARIO: **BREBEMI SPA**