


PROFILO LONGITUDINALE
TAVOLA 1/2

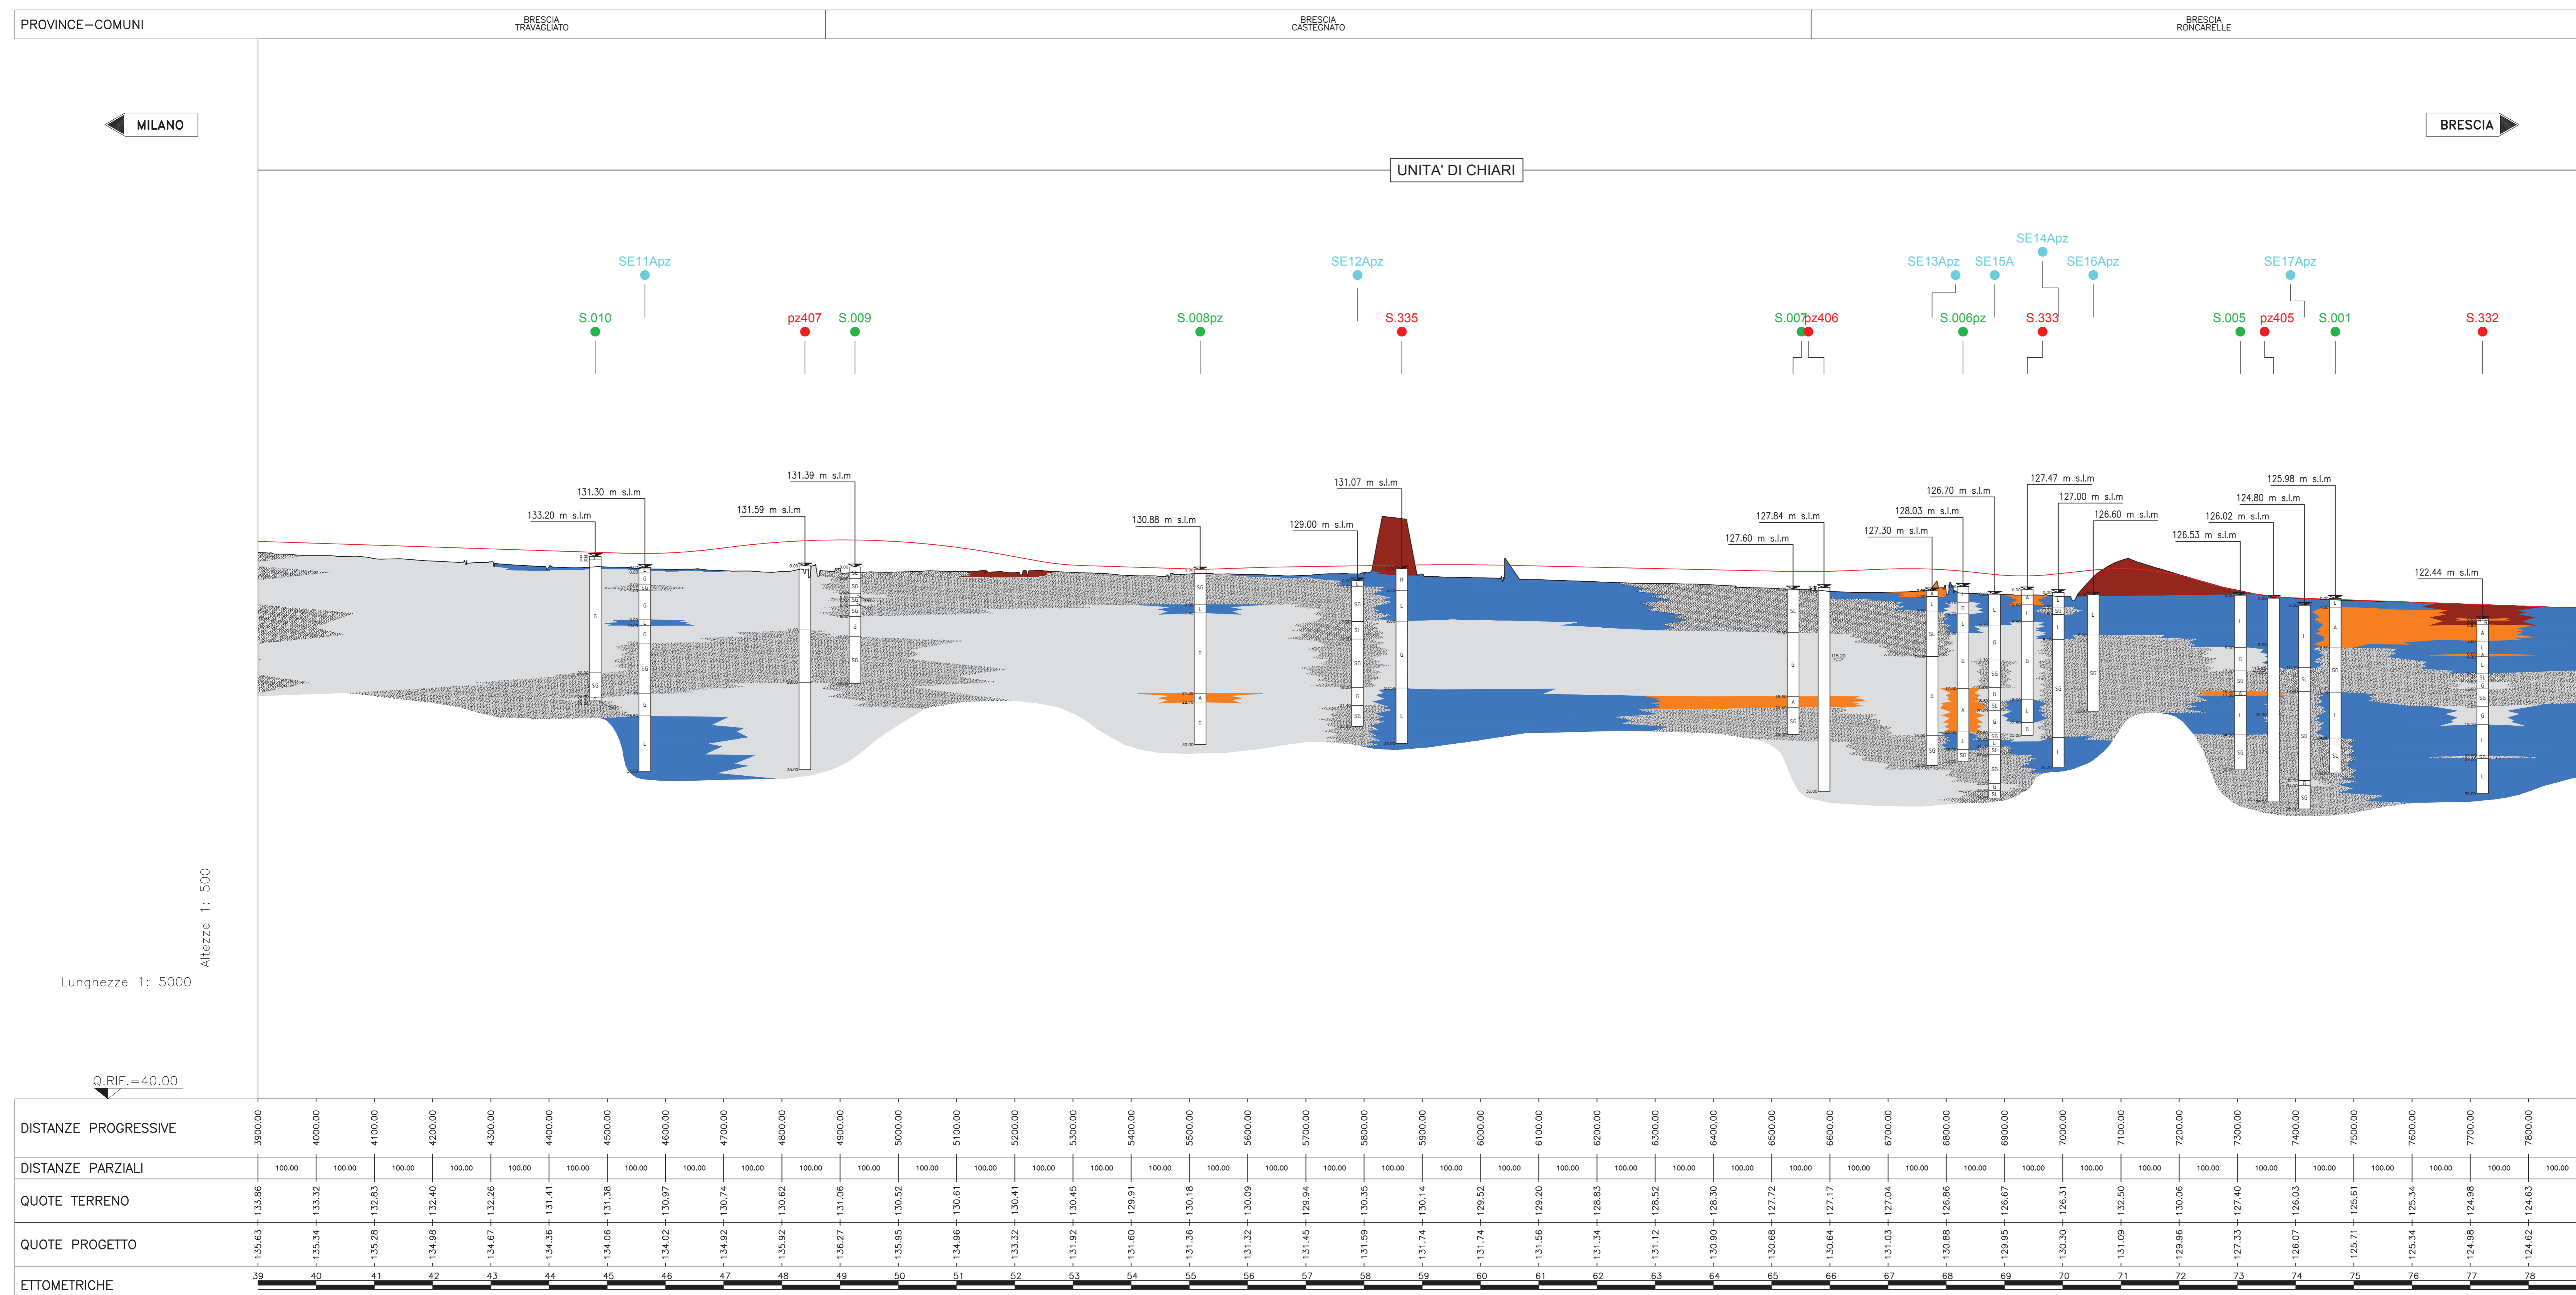

DISTANZE PROGRESSIVE	3900.00	4000.00	4100.00	4200.00	4300.00	4400.00	4500.00	4600.00	4700.00	4800.00	4900.00	5000.00	5100.00	5200.00	5300.00	5400.00	5500.00	5600.00	5700.00	5800.00	5900.00	6000.00	6100.00	6200.00	6300.00	6400.00	6500.00	6600.00	6700.00	6800.00	6900.00	7000.00	7100.00	7200.00	7300.00	7400.00	7500.00	7600.00	7700.00	7800.00	7900.00	7972.84		
DISTANZE PARZIALI	100.00	100.00	100.00	100.00	100.00	100.00	100.00	100.00	100.00	100.00	100.00	100.00	100.00	100.00	100.00	100.00	100.00	100.00	100.00	100.00	100.00	100.00	100.00	100.00	100.00	100.00	100.00	100.00	100.00	100.00	100.00	100.00	100.00	100.00	100.00	100.00	100.00	100.00	100.00	100.00	100.00	100.00	100.00	
ETTOMETRICHE	39	40	41	42	43	44	45	46	47	48	49	50	51	52	53	54	55	56	57	58	59	60	61	62	63	64	65	66	67	68	69	70	71	72	73	74	75	76	77	78	79	80	81	82

LEGENDA

NOTE

LEGENDA		SIMBOLO	DESCRIZIONE	UNITA'
SONDAGGI 			Identificativo sondaggio	
INDAGINI DI PROGETTO DEFINITIVO INDAGINI EFFETTUATE IN PRIMA FASE INDAGINI EFFETTUATE IN SECONDA FASE INDAGINI EFFETTUATE IN TERZA FASE INDAGINI EFFETTUATE IN QUARTA FASE SONDAGGIO (eventuale installazione di piezometro)			S.n° (pz)	
			S.n° (pz)	
			S.n° (pz)	
			Pz.n°	
			S.n°(pz)	
INDAGINI INTEGRATIVE DI PROGETTO ESECUTIVO PIEZOMETRI BREBEMI			SEn° (pz)	
			RICOPRIMENTO DI ORIGINE ANTROPICA	R
			GHIAIA E CIOTTOLI	GC
			GHIAIA	G
			SABBIA CON GHIAIA/GHIAIOSA	SG
			SABBIA CON LIMO/LIMOSA	SL
			LIMO	L
			ARGILLA	A
			CONGLOMERATO	CGL

CONCEDENTE: **CONSORZIO AUTOSTRADALI LOMBARDI**

CONCESSIONARIA: **BREBEMI SPA**

CUP E31B0500390007

COLLEGAMENTO AUTOSTRADALE DI CONNESSIONE TRA LE CITTÀ DI BRESCIA E MILANO

PROCEDURA AUTORIZZATIVA D. LGS 163/2006
DELIBERA C.I.P.E. DI APPROVAZIONE DEL PROGETTO DEFINITIVO N° 42/2009

INTERCONNESSIONE A35-A4 PROGETTO DEFINITIVO

INTERCONNESSIONE A35-A4
PARTE GENERALE
00009 - GEOLOGIA IDROGEOLOGIA GEOMORFOLOGIA
PROFILO GEOLOGICO LONGITUDINALE DAL KM 3+900 AL KM 7+913
TAVOLA 2/2

PROGETTAZIONE: **CONSORZIO B.B.M.**

PER IL CONSORZIO: **MIRCA PIZZOTTI & C. S.p.A.**
PER IL CONSORZIO: **MIRCA PIZZOTTI & C. S.p.A.**

VERIFICA: **MIRCA PIZZOTTI & C. S.p.A.**

ELABORAZIONE PROGETTUALE: **MIRCA PIZZOTTI & C. S.p.A.**

REVISIONE:

NO.	DATA	DESCRIZIONE	REDAATTO	DATA	CONTROLLATO	DATA	APPROVATO
1							

IL CONCESSIONARIO: **BREBEMI SPA**