


PROFILO LONGITUDINALE
TAVOLA 1/2

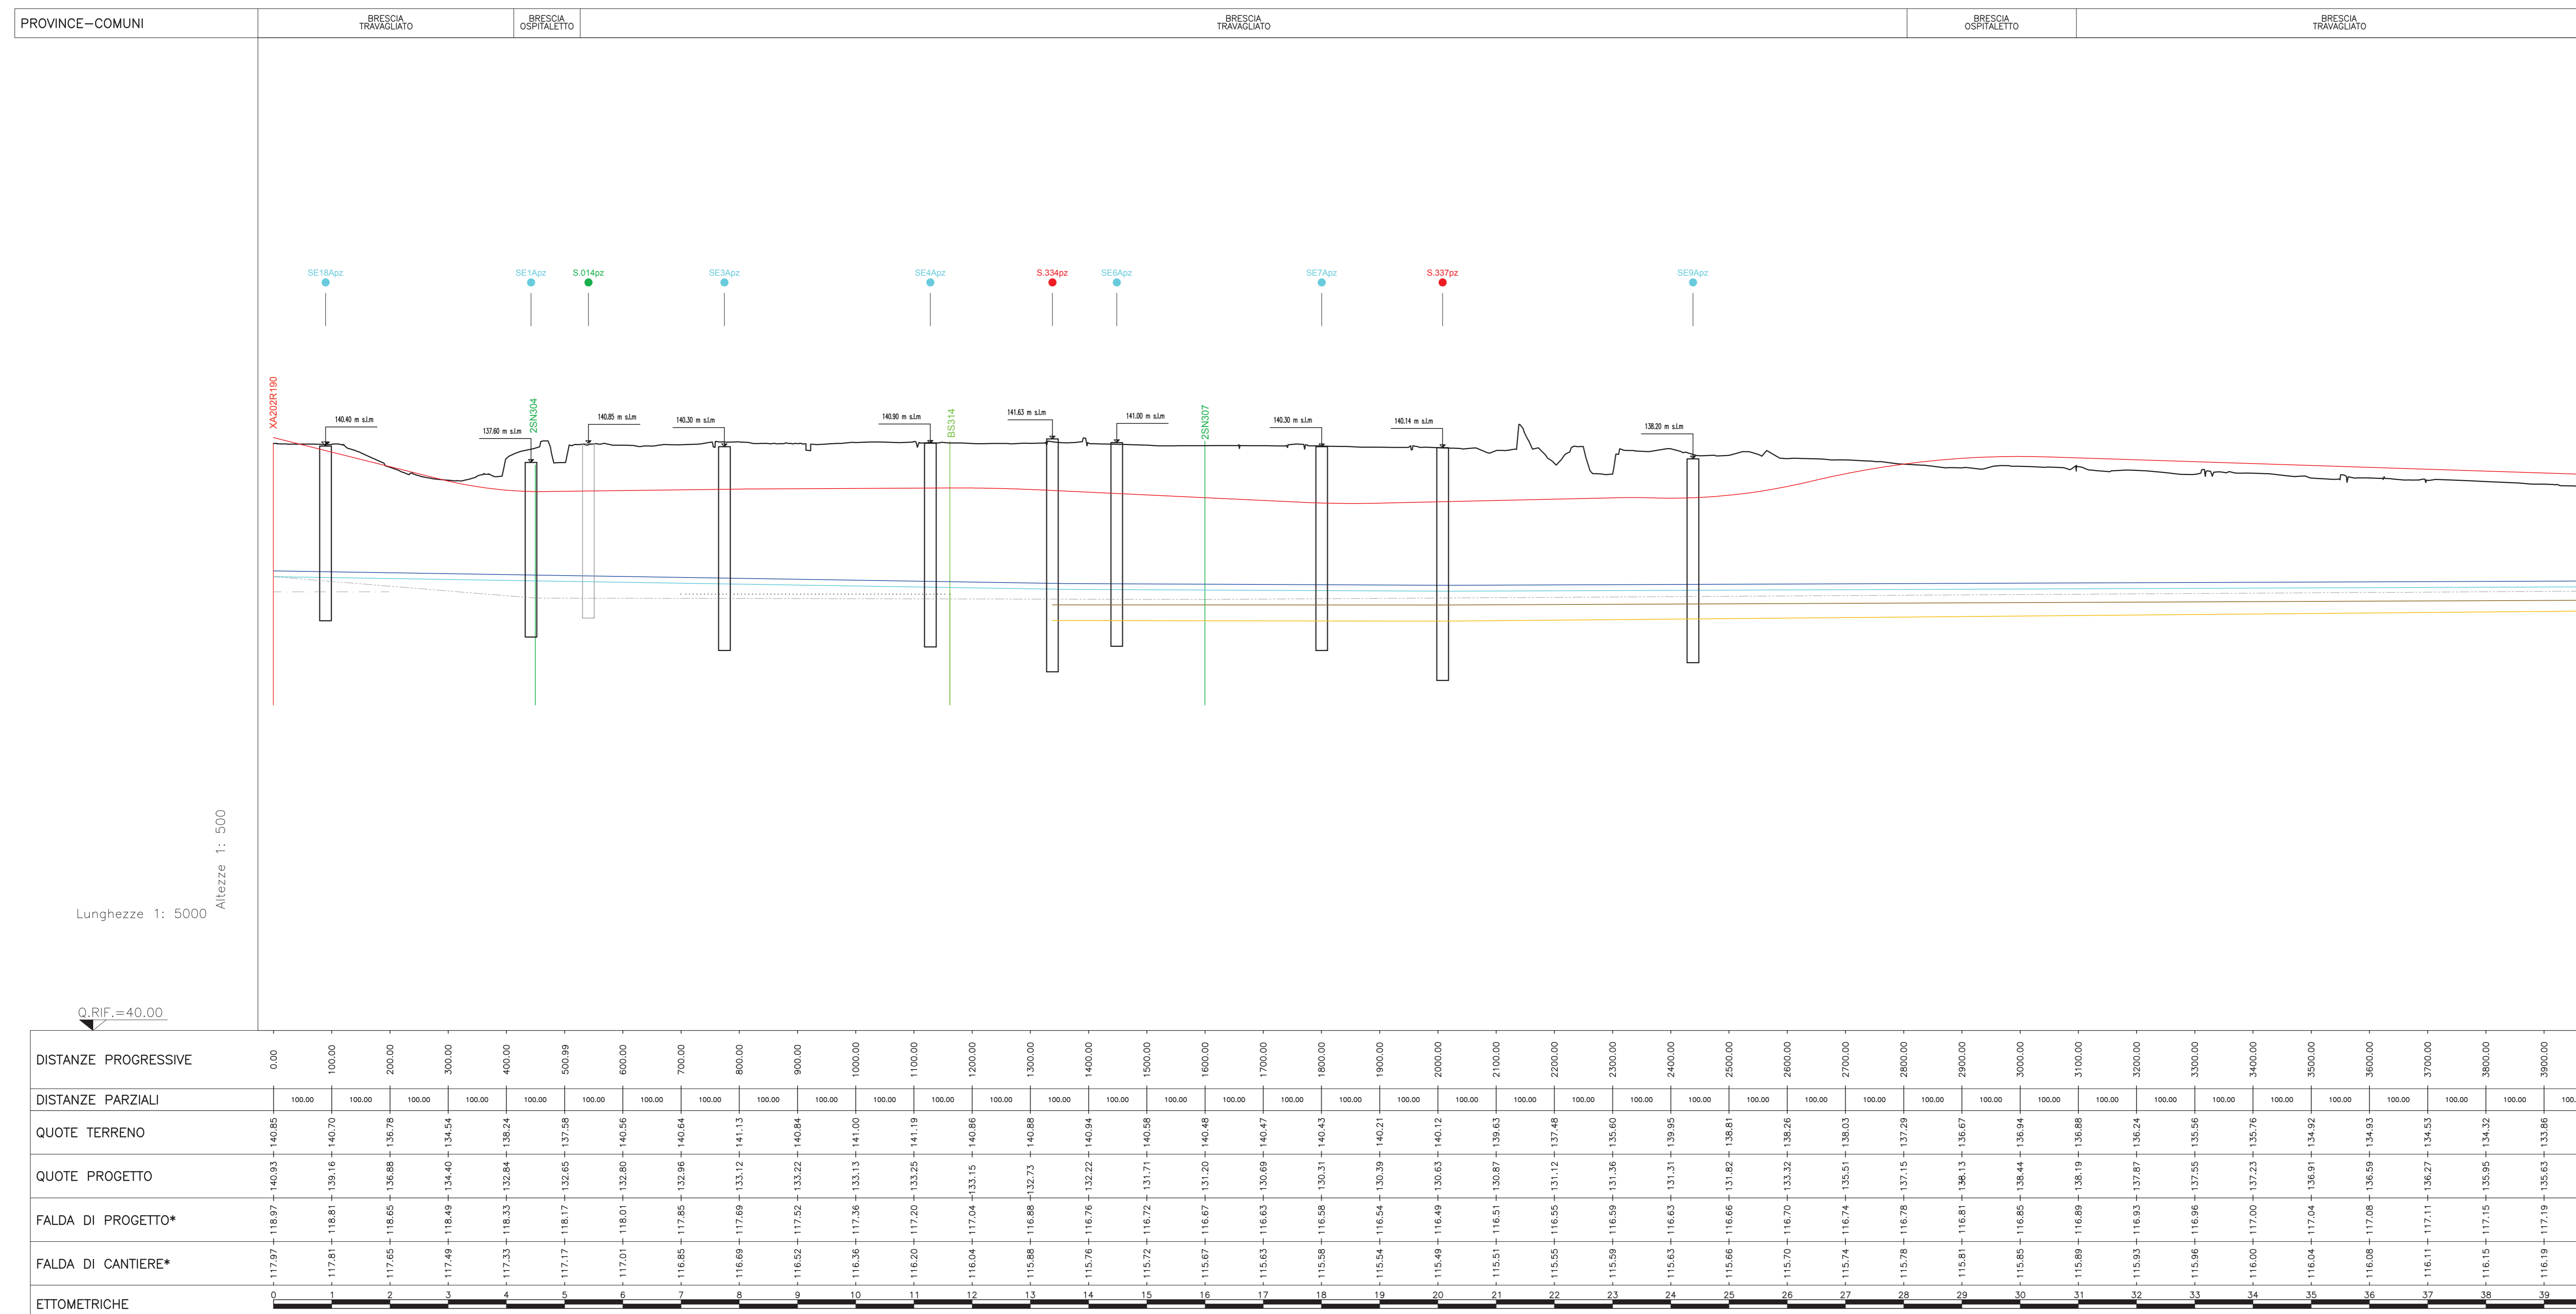

LEGENDA

NOTE

LEGENDA

INDAGINI INTEGRATIVE DI PROGETTO ESECUTIVO

PIEZOMETRI BREBEMI

SEn¹pz

INDAGINI DI PROGETTO DEFINITIVO

PIEZOMETRI BREBEMI (PRIMA FASE) ● S.n¹ (pz)

PIEZOMETRI BREBEMI (SECONDA FASE) ● S.n² (pz)

PIEZOMETRI BREBEMI (TERZA FASE) ● S.n³ (pz)

PIEZOMETRI BREBEMI (QUARTA FASE) ● Pz.n⁴

PIEZOMETRI ITALFERR 2004

PIEZOMETRI ITALFERR 2002

PIEZOMETRI ITALFERR 1992

NOTA:

- * IN CASO DI FALDA CON QUOTA DI PROGETTO E/O DI CANTIERE MAGGIORE DEL LOCALE PIANO CAMPANA, SI POTRA' ASSUMERE UN LIVELLO FREATICO A QUESTO EQUIVALENTE SOLO IN ASSENZA DI BACINI NATURALI E/O ARTIFICIALI, COMPRESI GLI ALVEI NATURALI.
- IN TRATTO TENUE I PIEZOMETRI FUORI ESERCIZIO IN FASE ESECUTIVA

CONCESSIONARIA

BREBEMI SPA

CUP E31B05000390007

**COLLEGAMENTO AUTOSTRADALE
DI CONNESSIONE TRA LE CITTÀ DI
BRESCIA E MILANO**

PROCEDURA AUTORIZZATIVA D. LGS 163/2006
DELIBERA C.I.P.E. DI APPROVAZIONE DEL PROGETTO DEFINITIVO N° 42/2009

**INTERCONNESSIONE A35-A4
PROGETTO DEFINITIVO**

INTERCONNESSIONE A35-A4
PARTE GENERALE

00009 - GEOLOGIA IDROGEOLOGIA GEOMORFOLOGIA
PROFILO IDROGEOLOGICO LONGITUDINALE DAL KM 0+000 AL KM 4+000
TAVOLA 1/2

PROGETTAZIONE:

BBM

PER IL CONSORZIO
A BREVE TERMINE
MIRCA PIZZOTTI & C. S.p.A.
Via S. Felice 10/11 - 25100 BRESCIA
Ordine degli Ingegneri di Pavia N. 821

VERIFICA:

PER IL CONSORZIO
A BREVE TERMINE
MIRCA PIZZOTTI & C. S.p.A.
Via S. Felice 10/11 - 25100 BRESCIA
Ordine degli Ingegneri di Pavia N. 821

I.D.		IDENTIFICAZIONE ELABORATO										DATA		
60438	04	PR	D	I	11	00	009	00	00	003	00	A	00	MARZO 2011

ELABORAZIONE PROGETTUALE		REVISIONE						
N.	REV.	DESCRIZIONE	DATA	REDAATTO	DATA	CONTROLLATO	DATA	APPROVATO

IL CONCESSIONARIO

BreBem SpA

IL CONCESSIONARIO

BreBem SpA