PROFILO LONGITUDINALE
TAVOLA 3/6

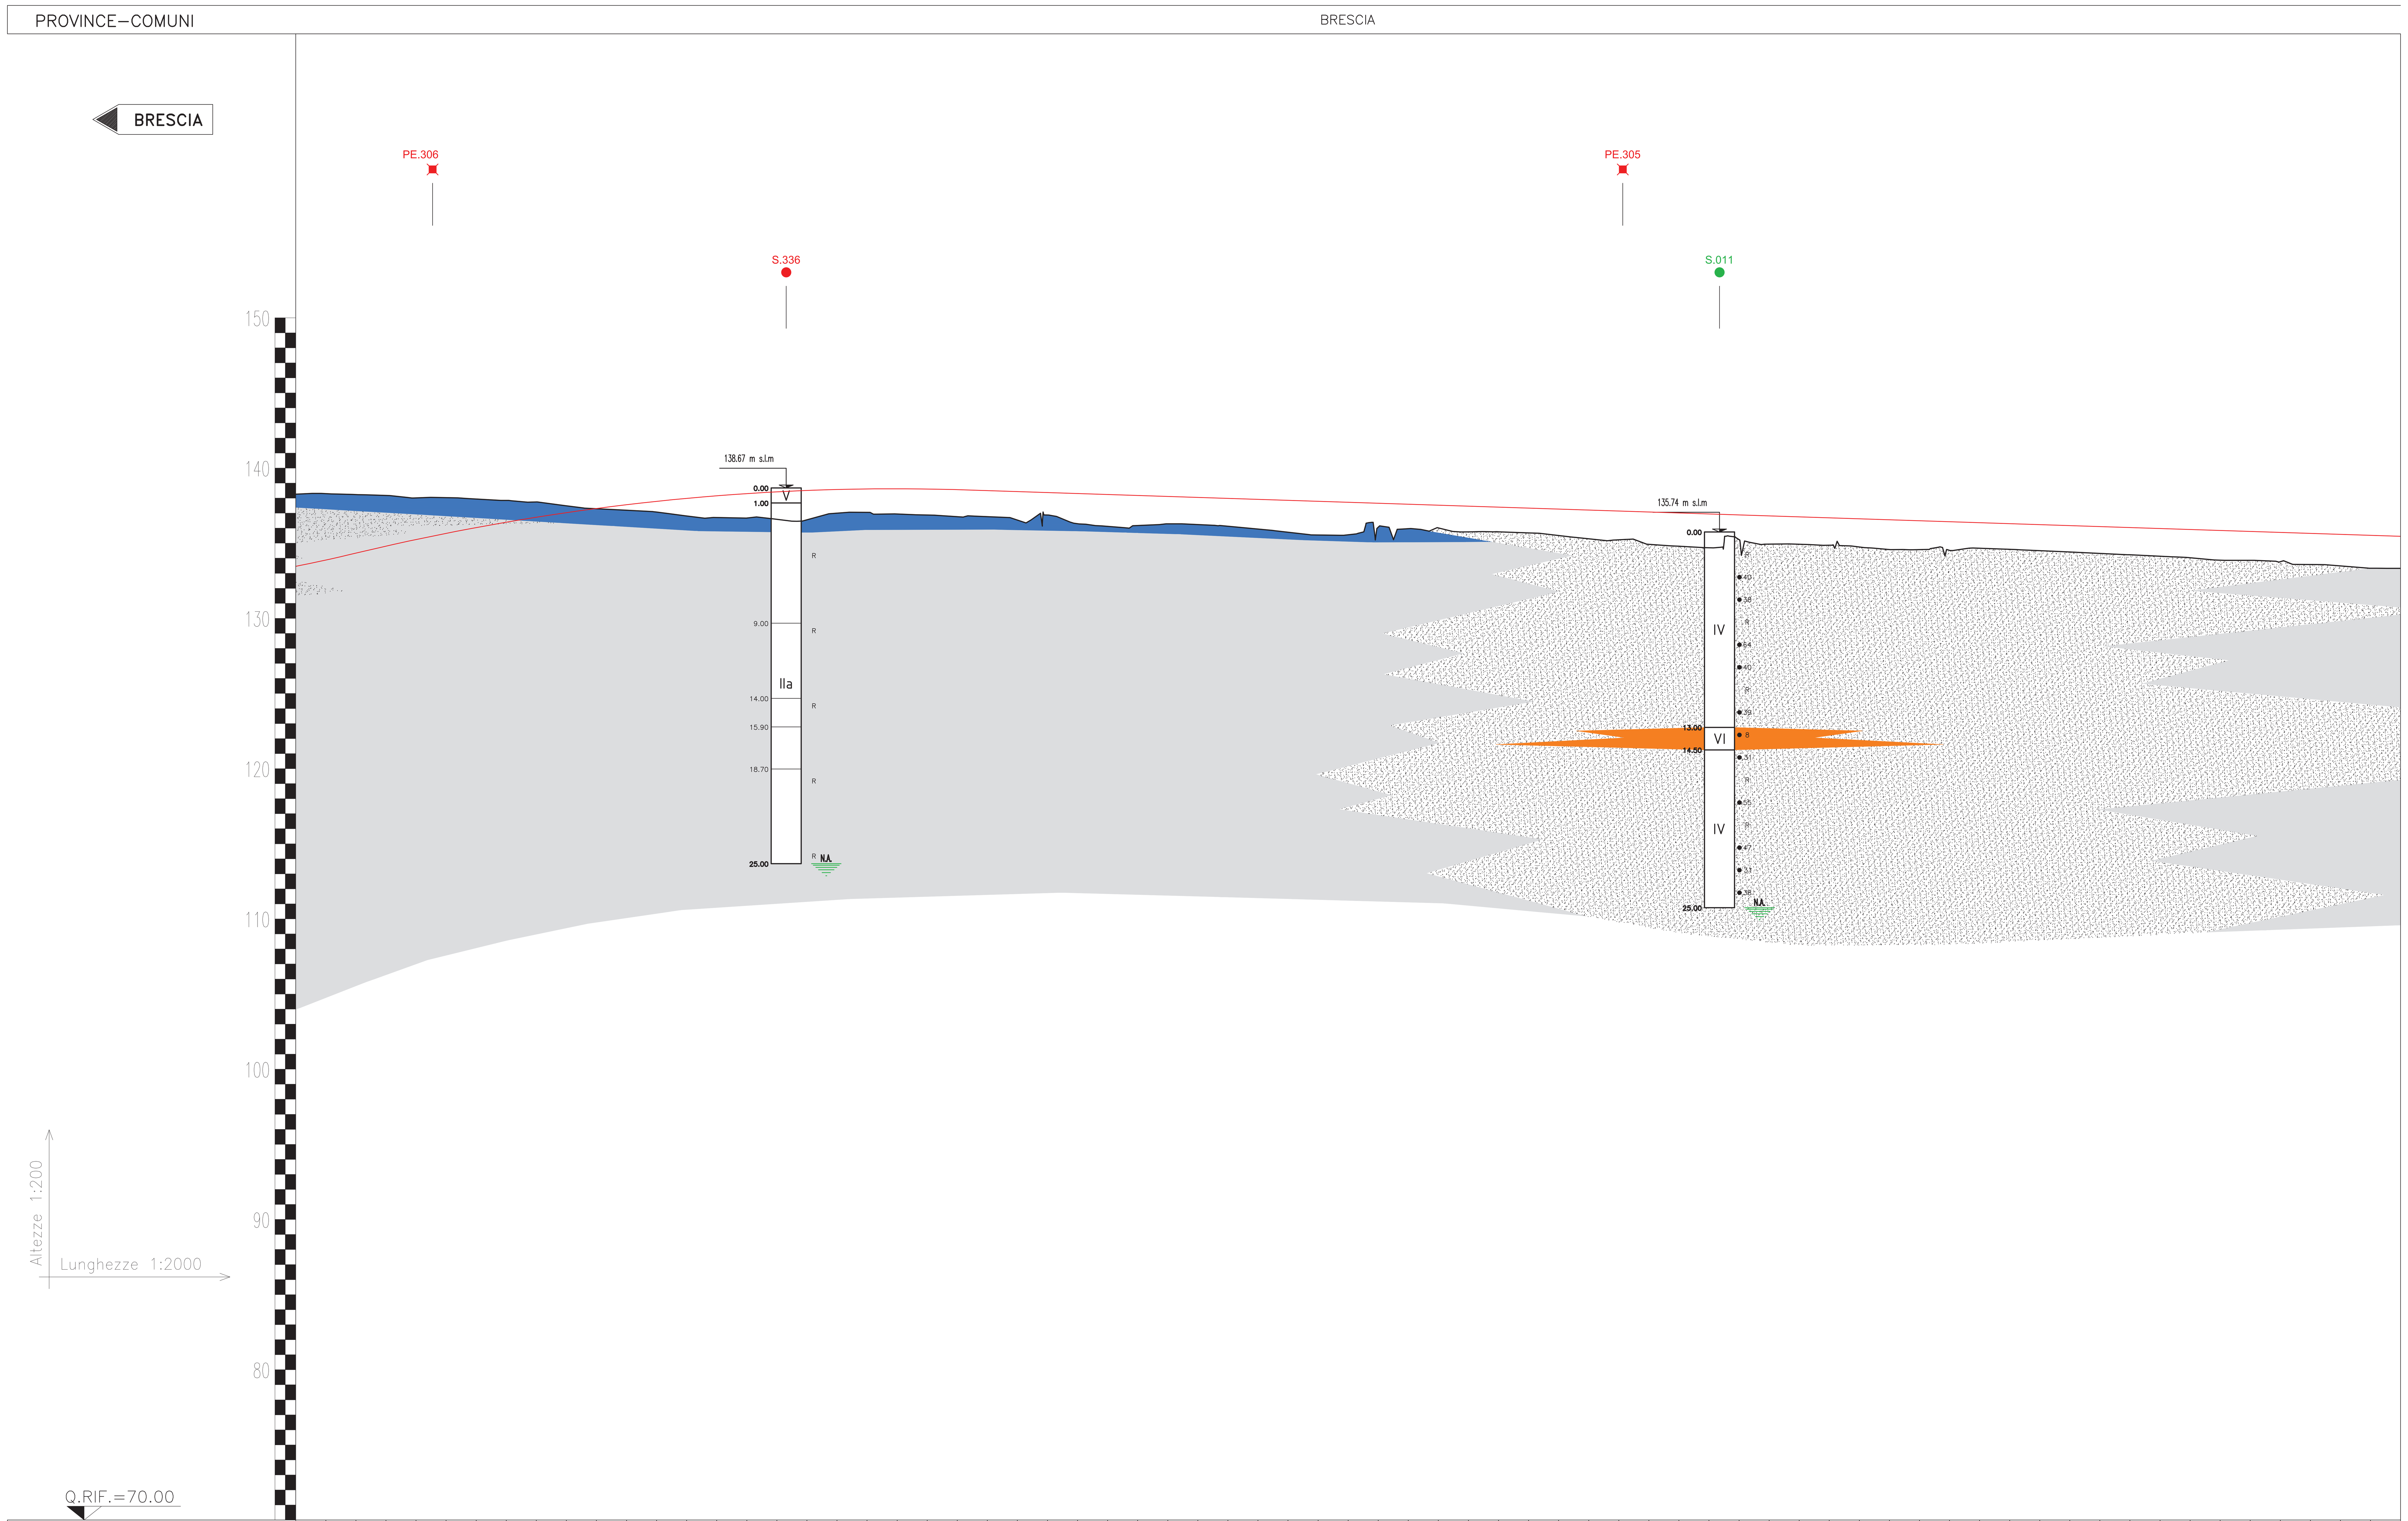

PROGRESSIVE	DISTANZE PARZIALI	QUOTE PROGETTO	QUOTE TERRENO	ETTOMETRICHE
2600.00		133.32	138.26	26
2620.00	20.00	133.74	138.29	
2640.00	20.00	134.20	138.23	
2660.00	20.00	134.66	138.18	
2680.00	20.00	135.10	138.01	
2700.00	20.00	135.51	138.03	27
2720.00	20.00	135.89	137.94	
2740.00	20.00	136.25	137.84	
2760.00	20.00	136.58	137.74	
2780.00	20.00	136.88	137.49	
2800.00	20.00	137.15	137.29	28
2820.00	20.00	137.40	137.19	
2840.00	20.00	137.62	137.07	
2860.00	20.00	137.82	136.81	
2880.00	20.00	137.99	136.71	
2900.00	20.00	138.13	136.67	29
2920.00	20.00	138.25	136.59	
2940.00	20.00	138.34	136.56	
2960.00	20.00	138.40	137.00	
2980.00	20.00	138.43	137.05	
3000.00	20.00	138.44	136.94	30
3020.00	20.00	138.43	136.87	
3040.00	20.00	138.38	136.77	
3060.00	20.00	138.32	136.77	
3080.00	20.00	138.25	136.54	
3100.00	20.00	138.19	136.88	31
3120.00	20.00	138.13	136.30	
3140.00	20.00	138.06	136.12	
3160.00	20.00	138.00	136.17	
3180.00	20.00	137.93	136.29	
3200.00	20.00	137.87	136.24	32
3220.00	20.00	137.81	136.12	
3240.00	20.00	137.74	135.94	
3260.00	20.00	137.68	135.73	
3280.00	20.00	137.62	135.54	
3300.00	20.00	137.55	135.56	33
3320.00	20.00	137.49	136.06	
3340.00	20.00	137.42	135.97	
3360.00	20.00	137.36	136.01	
3380.00	20.00	137.30	135.76	
3400.00	20.00	137.23	135.76	34
3420.00	20.00	137.17	135.68	
3440.00	20.00	137.10	135.51	
3460.00	20.00	137.04	135.29	
3480.00	20.00	136.98	135.23	
3500.00	20.00	136.91	134.92	35
3520.00	20.00	136.85	134.80	
3540.00	20.00	136.78	134.69	
3560.00	20.00	136.72	135.24	
3580.00	20.00	136.66	134.94	
3600.00	20.00	136.59	134.93	36
3620.00	20.00	136.53	134.87	
3640.00	20.00	136.46	134.75	
3660.00	20.00	136.40	134.57	
3680.00	20.00	136.34	134.57	
3700.00	20.00	136.27	134.53	37
3720.00	20.00	136.21	134.66	
3740.00	20.00	136.14	134.59	
3760.00	20.00	136.08	134.50	
3780.00	20.00	136.02	134.41	
3800.00	20.00	135.95	134.32	38
3820.00	20.00	135.89	134.23	
3840.00	20.00	135.82	134.13	
3860.00	20.00	135.76	134.03	
3880.00	20.00	135.70	133.87	
3900.00	20.00	135.63	133.86	39
3920.00	20.00	135.57	133.77	
3940.00	20.00	135.50	133.58	
3960.00	20.00	135.44	133.49	
3980.00	20.00	135.38	133.33	
4000.00	20.00	135.34	133.32	40

LEGENDA

LEGENDA

SIMBOLO	DESCRIZIONE	UNITA'
	RICOPRIMENTO DI ORIGINE ANTROPICA	O
	GHIAIA E CIOTTOLI	I
	GHIAIA (CON ELEVATO GRADO DI ADDENSAMENTO)	IIa
	GHIAIA (CON MINOR GRADO DI ADDENSAMENTO)	IIb
	SABBIA CON GHIAIA/GHIAIOSA	III
	SABBIA CON LIMO/LIMOSA	IV
	LIMO (IN GENERE CON GHIAIA)	V
	ARGILLA (IN GENERE CON GHIAIA)	VI
	CONGLOMERATO	VII

LIVELLETTA PROGETTO

SONDAGGI

SE — Identificativo sondaggio
0.00 m s.l.m. — Quota sul livello del mare
0.00
I
3.20
3.50
IIa
5.00
7.20
●12 — SPT TEST N_{SPT} (colpi/0.30m) R=Rifiuto
Massimo livello falda misurato nei piezometri (m s.l.m.)
Descrizione schematica del terreno (unità litologiche)
Massimo livello falda misurato durante la perforazione (m s.l.m.)
Profondità sondaggio

PTA — SONDAGGI CON PIEZOMETRO (tipo tubo aperto)
PC — SONDAGGI CON PIEZOMETRO (tipo Casagrande)

LEGENDA

INDAGINI EFFETTUATE IN PRIMA FASE — S.n° (.pz) — PE.n°
INDAGINI EFFETTUATE IN SECONDA FASE — S.n° (.pz) — PE.n°
INDAGINI EFFETTUATE IN TERZA FASE — S.n° (.pz) — PE.n°

S.n°(.pz) — SONDAGGIO (eventuale installazione di piezometro)
PE.n° — POZZETTO ESPLORATIVO

INDAGINI INTEGRATIVE DI PE

POZZETTO ESPLORATIVO — TE
SONDAGGI A CAROTAGGIO CONTINUO — SE
SONDAGGI A CAROTAGGIO CONTINUO + PIEZOMETRO A TUBO APERTO — SEpz
FORO A DISTRUZIONE PER ESECUZIONE PROVA CROSS-HOLE — SEAc-h

CONCEDENTE — CONCESSIONI AUTOSTRADALI LOMBARDE
CONCESSIONARIA — SOCIETÀ DI PROGETTO BREBEMI SPA

CUP E31B05000390007

COLLEGAMENTO AUTOSTRADALE DI CONNESSIONE TRA LE CITTA' DI BRESCIA E MILANO

PROCEDURA AUTORIZZATIVA D. LGS 163/2006
DELIBERA C.I.P.E. DI APPROVAZIONE DEL PROGETTO DEFINITIVO N° 42/2009

INTERCONNESSIONE A35-A4 PROGETTO DEFINITIVO

INTERCONNESSIONE A35-A4
PARTE GENERALE
00010 - GEOTECNICA
PROFILI GEOTECNICO LONGITUDINALE DAL KM 2+600 AL KM 4+000
TAVOLA 3/6

PROGETTAZIONE: CONSORZIO B.B.M.

PER IL CONSORZIO
IL PROGETTISTA RESPONSABILE INTEGRAZIONE PRESTAZIONI SPECIALISTICHE
IMPRESA PIZZAROTTI e C. S.p.A.
Dott. Ing. Pietro Mazzoli
Ordine degli Ingegneri di Parma N. 821

PER IL CONSORZIO
IL DIRETTORE TECNICO
IMPRESA PIZZAROTTI e C. S.p.A.
Dott. Ing. Sabino Del Balzo
Ordine degli Ingegneri di Potenza N. 631

VERIFICA: APPROVATO SDP

I.D.	EMITT.	TIPO	FASE	M.A.	LOTTO	OPERA	PROG. OPERA	TRATTO	PARTE	PROGR.	PARTE DOC.	STATO	REV.	DATA	SCALA
60409	04	PR	D	I	I1	00	010	00	00	003	00	A	00	MARZO 2015	1:2000/200

ELABORAZIONE PROGETTUALE

IL PROGETTISTA
IMPRESA PIZZAROTTI e C. S.p.A.
Dott. Ing. Pietro Mazzoli
Ordine degli Ingegneri di Parma N. 821

REVISIONE

N.	REV.	DESCRIZIONE	DATA	REDATTO	DATA	CONTROLLATO	DATA	APPROVATO
A	00	EMISSIONE	04/03/2015	PIACENTINI	04/03/2015	MAZZOLI	04/03/2015	MAZZOLI

IL CONCEDENTE — CONCESSIONI AUTOSTRADALI LOMBARDE
IL CONCESSIONARIO — Società di Progetto Brebemi SpA

IL PRESENTE DOCUMENTO NON POTRA' ESSERE COPIATO, RIPRODOTTO O ALTRIMENTI PUBBLICATO, IN TUTTO O IN PARTE, SENZA IL CONSENSO SCRITTO DELLA SdP BREBEMI S.P.A.. OGNI UTILIZZO NON AUTORIZZATO SARA' PERSEGUITO A NORMA DI LEGGE
THIS DOCUMENT MAY NOT BE COPIED, REPRODUCED OR PUBLISHED, EITHER IN PART OR IN ITS ENTIRETY, WITHOUT THE WRITTEN PERMISSION OF SdP BREBEMI S.P.A.. UNAUTHORIZED USE WILL BE PROSECUTED BY LAW.