


PROFILO LONGITUDINALE
TAVOLA 4/6
(sc. 1:2000/200)

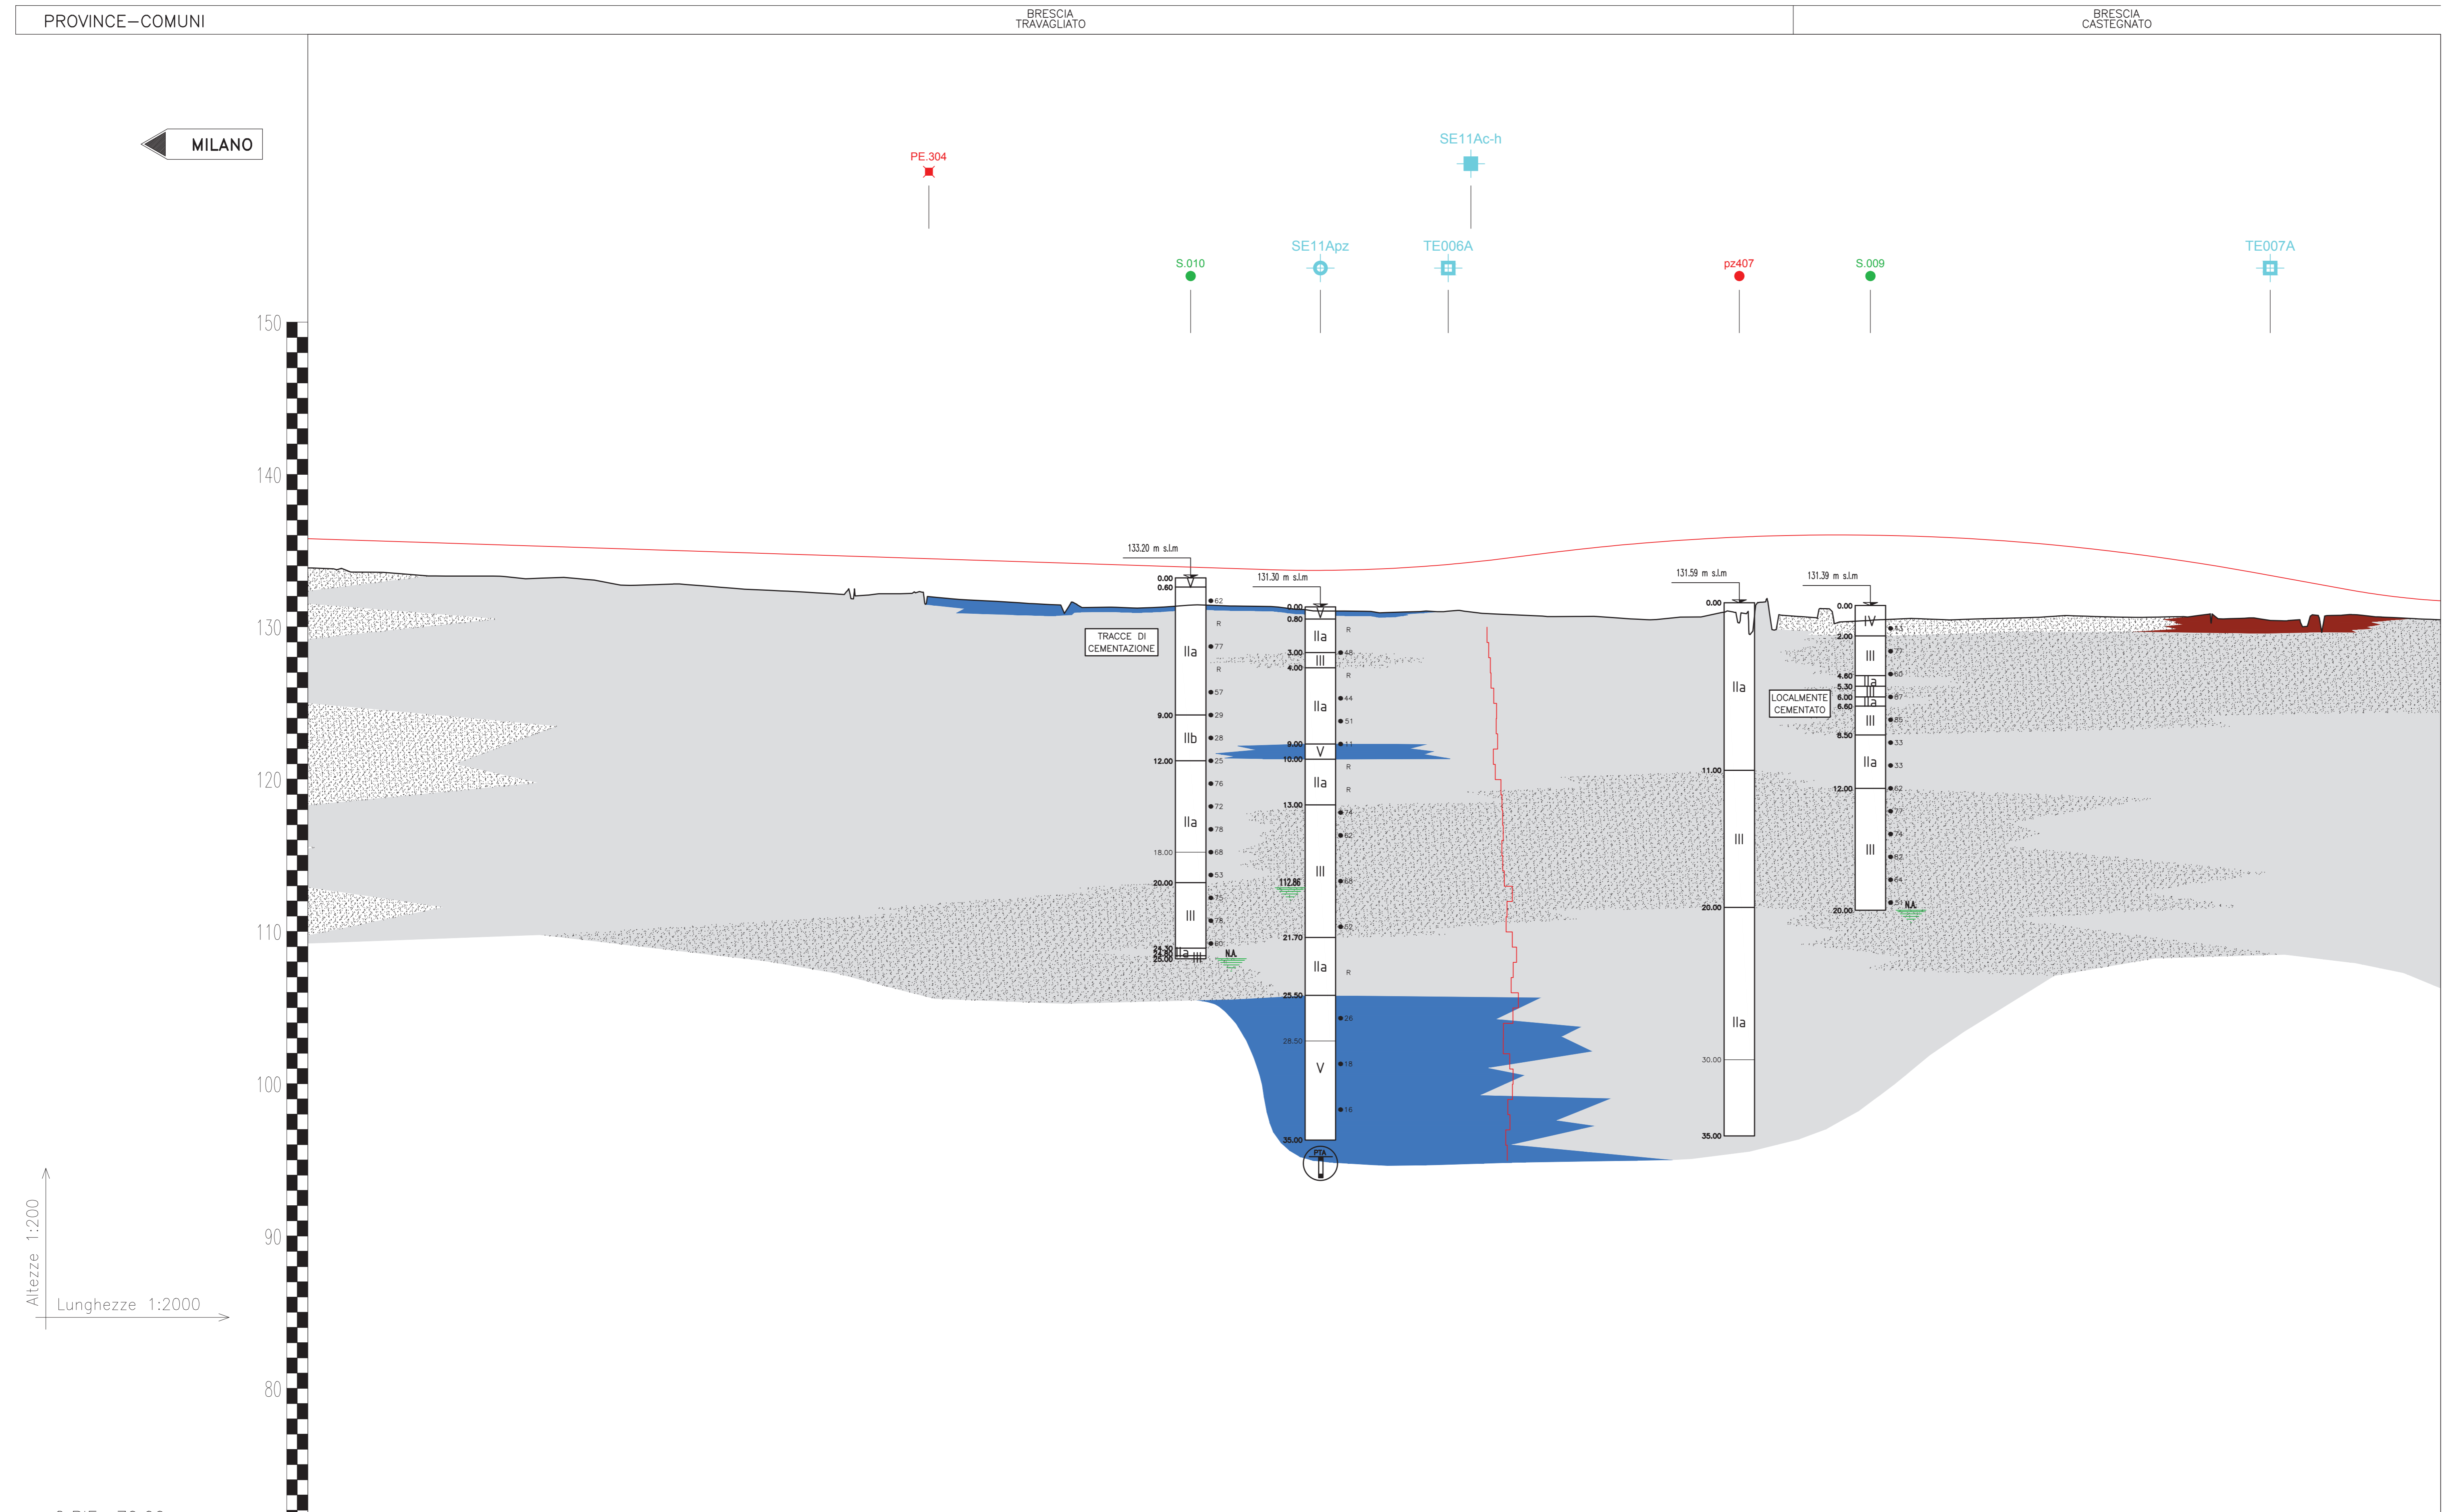

| PROGRESSIVE | DISTANZE PARZIALI | QUOTE PROGETTO | QUOTE TERRENO |
|-------------|-------------------|----------------|---------------|
| 3900.00 | | 133.86 | 135.63 |
| 3920.00 | 20.00 | 133.77 | 135.57 |
| 3940.00 | 20.00 | 133.58 | 135.50 |
| 3960.00 | 20.00 | 133.49 | 135.44 |
| 3980.00 | 20.00 | 133.33 | 135.38 |
| 4000.00 | 20.00 | 133.32 | 135.34 |
| 4020.00 | 20.00 | 133.32 | 135.37 |
| 4040.00 | 20.00 | 133.18 | 135.41 |
| 4060.00 | 20.00 | 133.21 | 135.40 |
| 4080.00 | 20.00 | 133.13 | 135.34 |
| 4100.00 | 20.00 | 132.83 | 135.28 |
| 4120.00 | 20.00 | 132.74 | 135.22 |
| 4140.00 | 20.00 | 132.81 | 135.16 |
| 4160.00 | 20.00 | 132.68 | 135.10 |
| 4180.00 | 20.00 | 132.52 | 135.04 |
| 4200.00 | 20.00 | 132.40 | 134.98 |
| 4220.00 | 20.00 | 132.31 | 134.91 |
| 4240.00 | 20.00 | 132.19 | 134.85 |
| 4260.00 | 20.00 | 132.03 | 134.79 |
| 4280.00 | 20.00 | 132.16 | 134.73 |
| 4300.00 | 20.00 | 132.26 | 134.67 |
| 4320.00 | 20.00 | 131.86 | 134.61 |
| 4340.00 | 20.00 | 131.73 | 134.55 |
| 4360.00 | 20.00 | 131.62 | 134.49 |
| 4380.00 | 20.00 | 131.49 | 134.42 |
| 4400.00 | 20.00 | 131.41 | 134.36 |
| 4420.00 | 20.00 | 131.28 | 134.30 |
| 4440.00 | 20.00 | 131.24 | 134.24 |
| 4460.00 | 20.00 | 131.29 | 134.18 |
| 4480.00 | 20.00 | 131.42 | 134.12 |
| 4500.00 | 20.00 | 131.38 | 134.06 |
| 4520.00 | 20.00 | 131.35 | 134.00 |
| 4540.00 | 20.00 | 131.25 | 133.94 |
| 4560.00 | 20.00 | 131.04 | 133.93 |
| 4580.00 | 20.00 | 131.03 | 133.95 |
| 4600.00 | 20.00 | 130.97 | 134.02 |
| 4620.00 | 20.00 | 130.97 | 134.12 |
| 4635.91 | 15.91 | 131.02 | 134.24 |
| 4650.00 | 14.09 | 131.03 | 134.36 |
| 4660.00 | 11.00 | 131.01 | 134.45 |
| 4680.00 | 20.00 | 130.84 | 134.68 |
| 4700.00 | 20.00 | 130.74 | 134.92 |
| 4720.00 | 20.00 | 130.67 | 135.17 |
| 4740.00 | 20.00 | 130.68 | 135.40 |
| 4760.00 | 20.00 | 130.57 | 135.60 |
| 4780.00 | 20.00 | 130.46 | 135.77 |
| 4800.00 | 20.00 | 130.62 | 135.92 |
| 4820.00 | 20.00 | 130.76 | 136.05 |
| 4840.00 | 20.00 | 130.74 | 136.17 |
| 4854.00 | 14.00 | 130.74 | 136.17 |
| 4860.00 | 11.00 | 130.52 | 136.21 |
| 4873.19 | 13.19 | 130.71 | 136.24 |
| 4880.00 | 6.81 | 130.66 | 136.25 |
| 4900.00 | 20.00 | 131.06 | 136.27 |
| 4920.00 | 20.00 | 130.38 | 136.26 |
| 4929.89 | 9.89 | 130.45 | 136.24 |
| 4940.00 | 10.11 | 130.49 | 136.22 |
| 4954.89 | 14.89 | 130.54 | 136.17 |
| 4968.00 | 13.11 | 130.49 | 136.12 |
| 4980.00 | 12.00 | 130.46 | 136.06 |
| 5000.00 | 20.00 | 130.52 | 135.95 |
| 5020.00 | 20.00 | 130.58 | 135.80 |
| 5040.00 | 20.00 | 130.65 | 135.63 |
| 5060.00 | 20.00 | 130.72 | 135.43 |
| 5080.00 | 20.00 | 130.65 | 135.21 |
| 5100.00 | 20.00 | 130.61 | 134.96 |
| 5120.00 | 20.00 | 130.65 | 134.68 |
| 5140.00 | 20.00 | 130.72 | 134.38 |
| 5159.86 | 19.86 | 130.53 | 134.05 |
| 5180.00 | 20.00 | 130.54 | 133.69 |
| 5200.00 | 20.00 | 130.41 | 133.32 |
| 5219.89 | 19.89 | 130.65 | 132.86 |
| 5240.00 | 20.00 | 130.80 | 132.60 |
| 5260.00 | 20.00 | 130.64 | 132.30 |
| 5280.00 | 20.00 | 130.55 | 132.07 |
| 5300.00 | 20.00 | 130.45 | 131.92 |

LEGENDA

| SIMBOLO | DESCRIZIONE | UNITA' |
|------------------------|-----------------------------------|--------|
| [Red Box] | RICOPRIMENTO DI ORIGINE ANTROPICA | O |
| [Dark Grey Box] | GHIAIA E CIOTTOLI | I |
| [Light Grey Box] | GHIAIA | IIa |
| [Medium Grey Box] | GHIAIA | IIb |
| [Dotted Box] | SABBIA CON GHIAIA/GHIAIOSA | III |
| [Horizontal Lines Box] | SABBIA CON LIMO/LIMOSA | IV |
| [Blue Box] | LIMO | V |
| [Orange Box] | ARGILLA | VI |
| [Dark Grey Box] | CONGLOMERATO | VII |

LIVELLETTA PROGETTO

SONDAGGI

- SE: Identificativo sondaggio
- Quota sul livello del mare
- 0.00 m s.l.m.
- 3.20
- 5.00
- 7.20

SONDAGGI CON PIEZOMETRO (tipo tubo aperto)

SONDAGGI CON PIEZOMETRO (tipo Casagrande)

LEGENDA

| | | |
|-------------------------------------|------------|--------|
| INDAGINI EFFETTUATE IN PRIMA FASE | S. n° (p2) | PE. n° |
| INDAGINI EFFETTUATE IN SECONDA FASE | S. n° (p2) | PE. n° |
| INDAGINI EFFETTUATE IN TERZA FASE | S. n° (p2) | PE. n° |

SONDAGGI/ventole installazione di piezometri

POZZETTO ESPLORATIVO

INDAGINI INTEGRATIVE DI PE

POZZETTO ESPLORATIVO

SONDAGGI A CAROTAGGIO CONTINUO

SONDAGGI A CAROTAGGIO CONTINUO + PIEZOMETRO

FORO A DISRUZIONE PER ESECUZIONE PROVA CROSS-HOLE

CONCEDENTE: CONCESSIONI AUTOSTRADALI LOMBARDE

CONCESSIONARIA: SOCIETA' DI PROGETTO BREBEM SPA

CUP E31B0500390007

COLLEGAMENTO AUTOSTRADALE DI CONNESSIONE TRA LE CITTÀ DI BRESCIA E MILANO

PROCEDURA AUTORIZZATIVA D. LGS 163/2006
DELIBERA C.I.P.E. DI APPROVAZIONE DEL PROGETTO DEFINITIVO N° 42/2009

INTERCONNESSIONE A35-A4 PROGETTO DEFINITIVO

INTERCONNESSIONE A35-A4
PARTE GENERALE
00010 - GEOTECNICA
PROFILI GEOTECNICO LONGITUDINALE DAL KM 3+900 AL KM 5+300
TAVOLA 4/6

PROGETTAZIONE: **CONSORZIO B.B.M.**

PER IL CONSORZIO B.B.M. INGEGNERI E ARCHITETTI

PER IL CONSORZIO B.B.M. INGEGNERI E ARCHITETTI

VERIFICA: **APPROVATO B.B.M.**

| PROGETTO | DATA | REVISIONE | DATA |
|----------|----------|-----------|----------|
| 60410 | 04/01/11 | 01 | 04/01/11 |

ELABORAZIONE PROGETTUALE

REVISIONE

IL CONCESSIONARIO: **BREBEM SPA**