PROFILO LONGITUDINALE
TAVOLA 5/6
(sc. 1:2000/200)

PROVINCE–COMUNI | BRESCIA CASTEGNATO | BRESCIA RONCARELLE

MILANO → BRESCIA

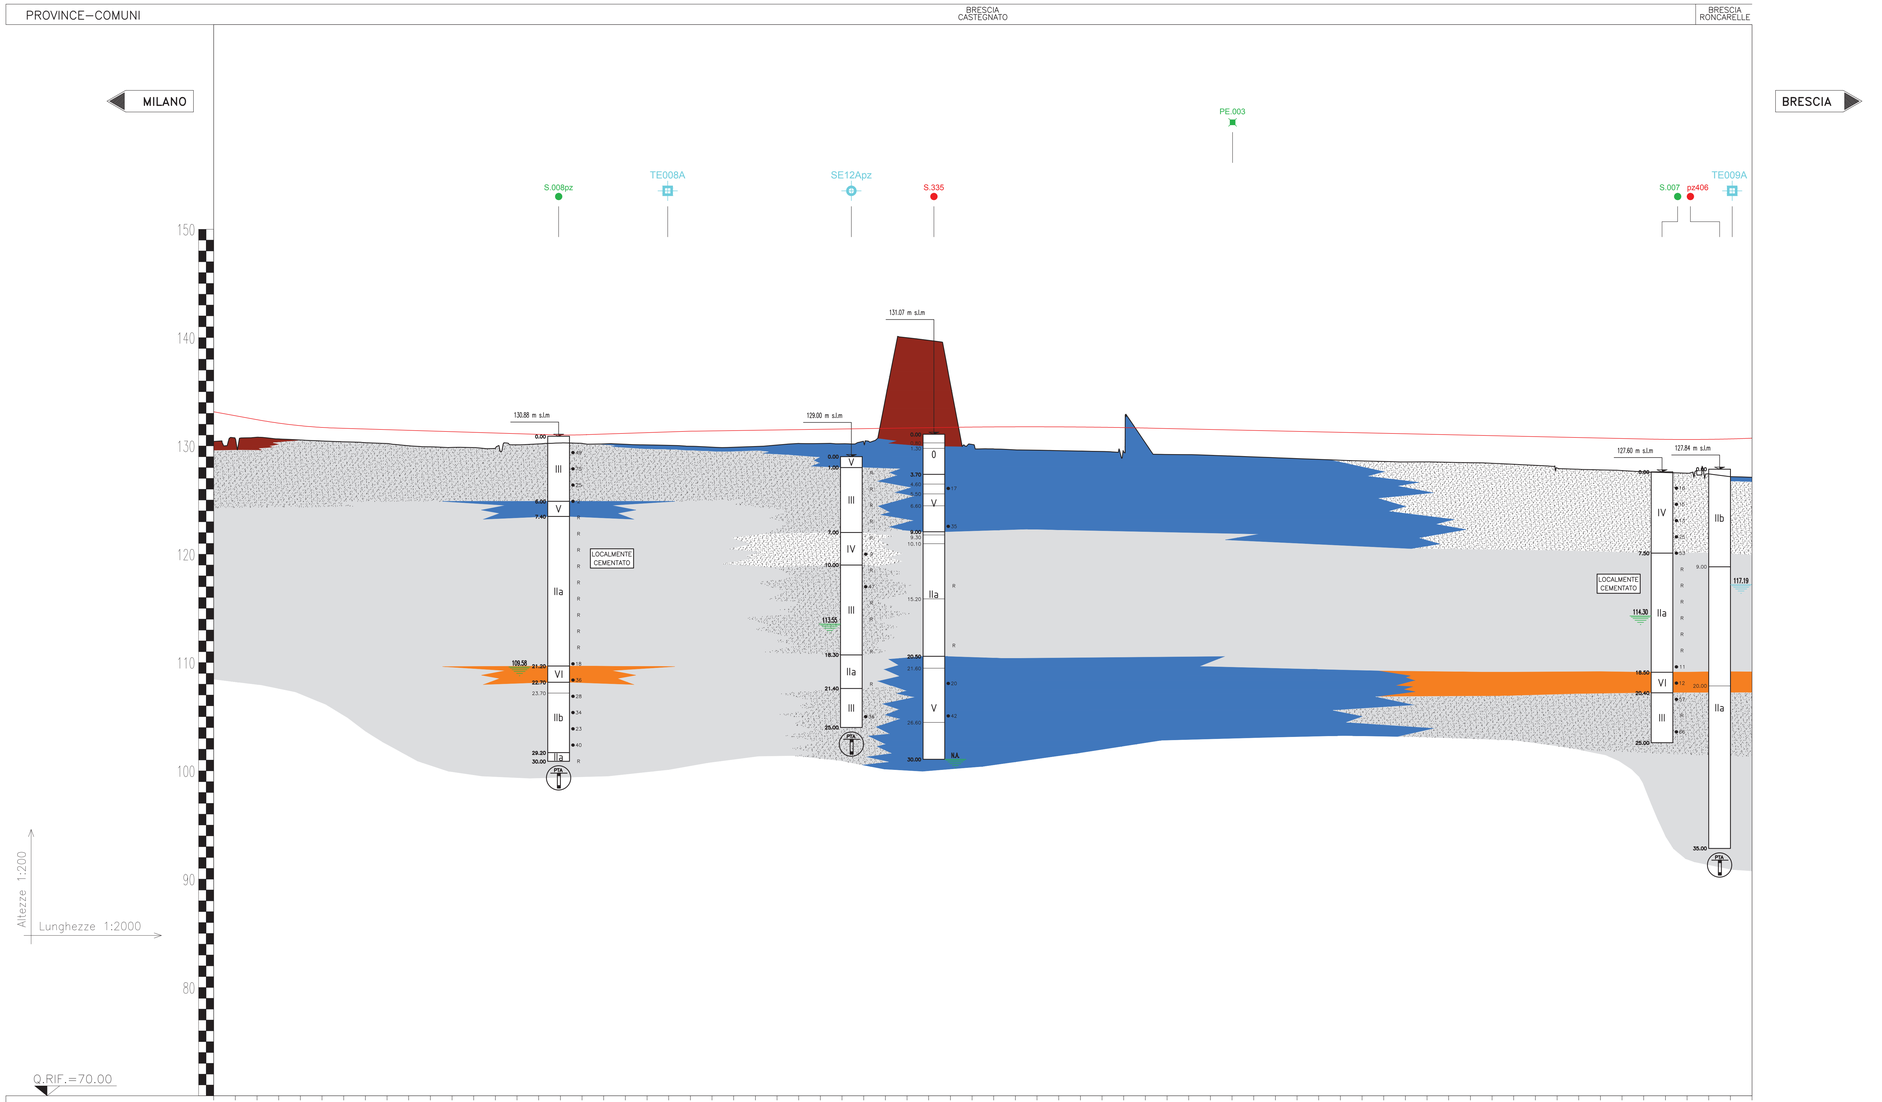

| | | |