



NOTE

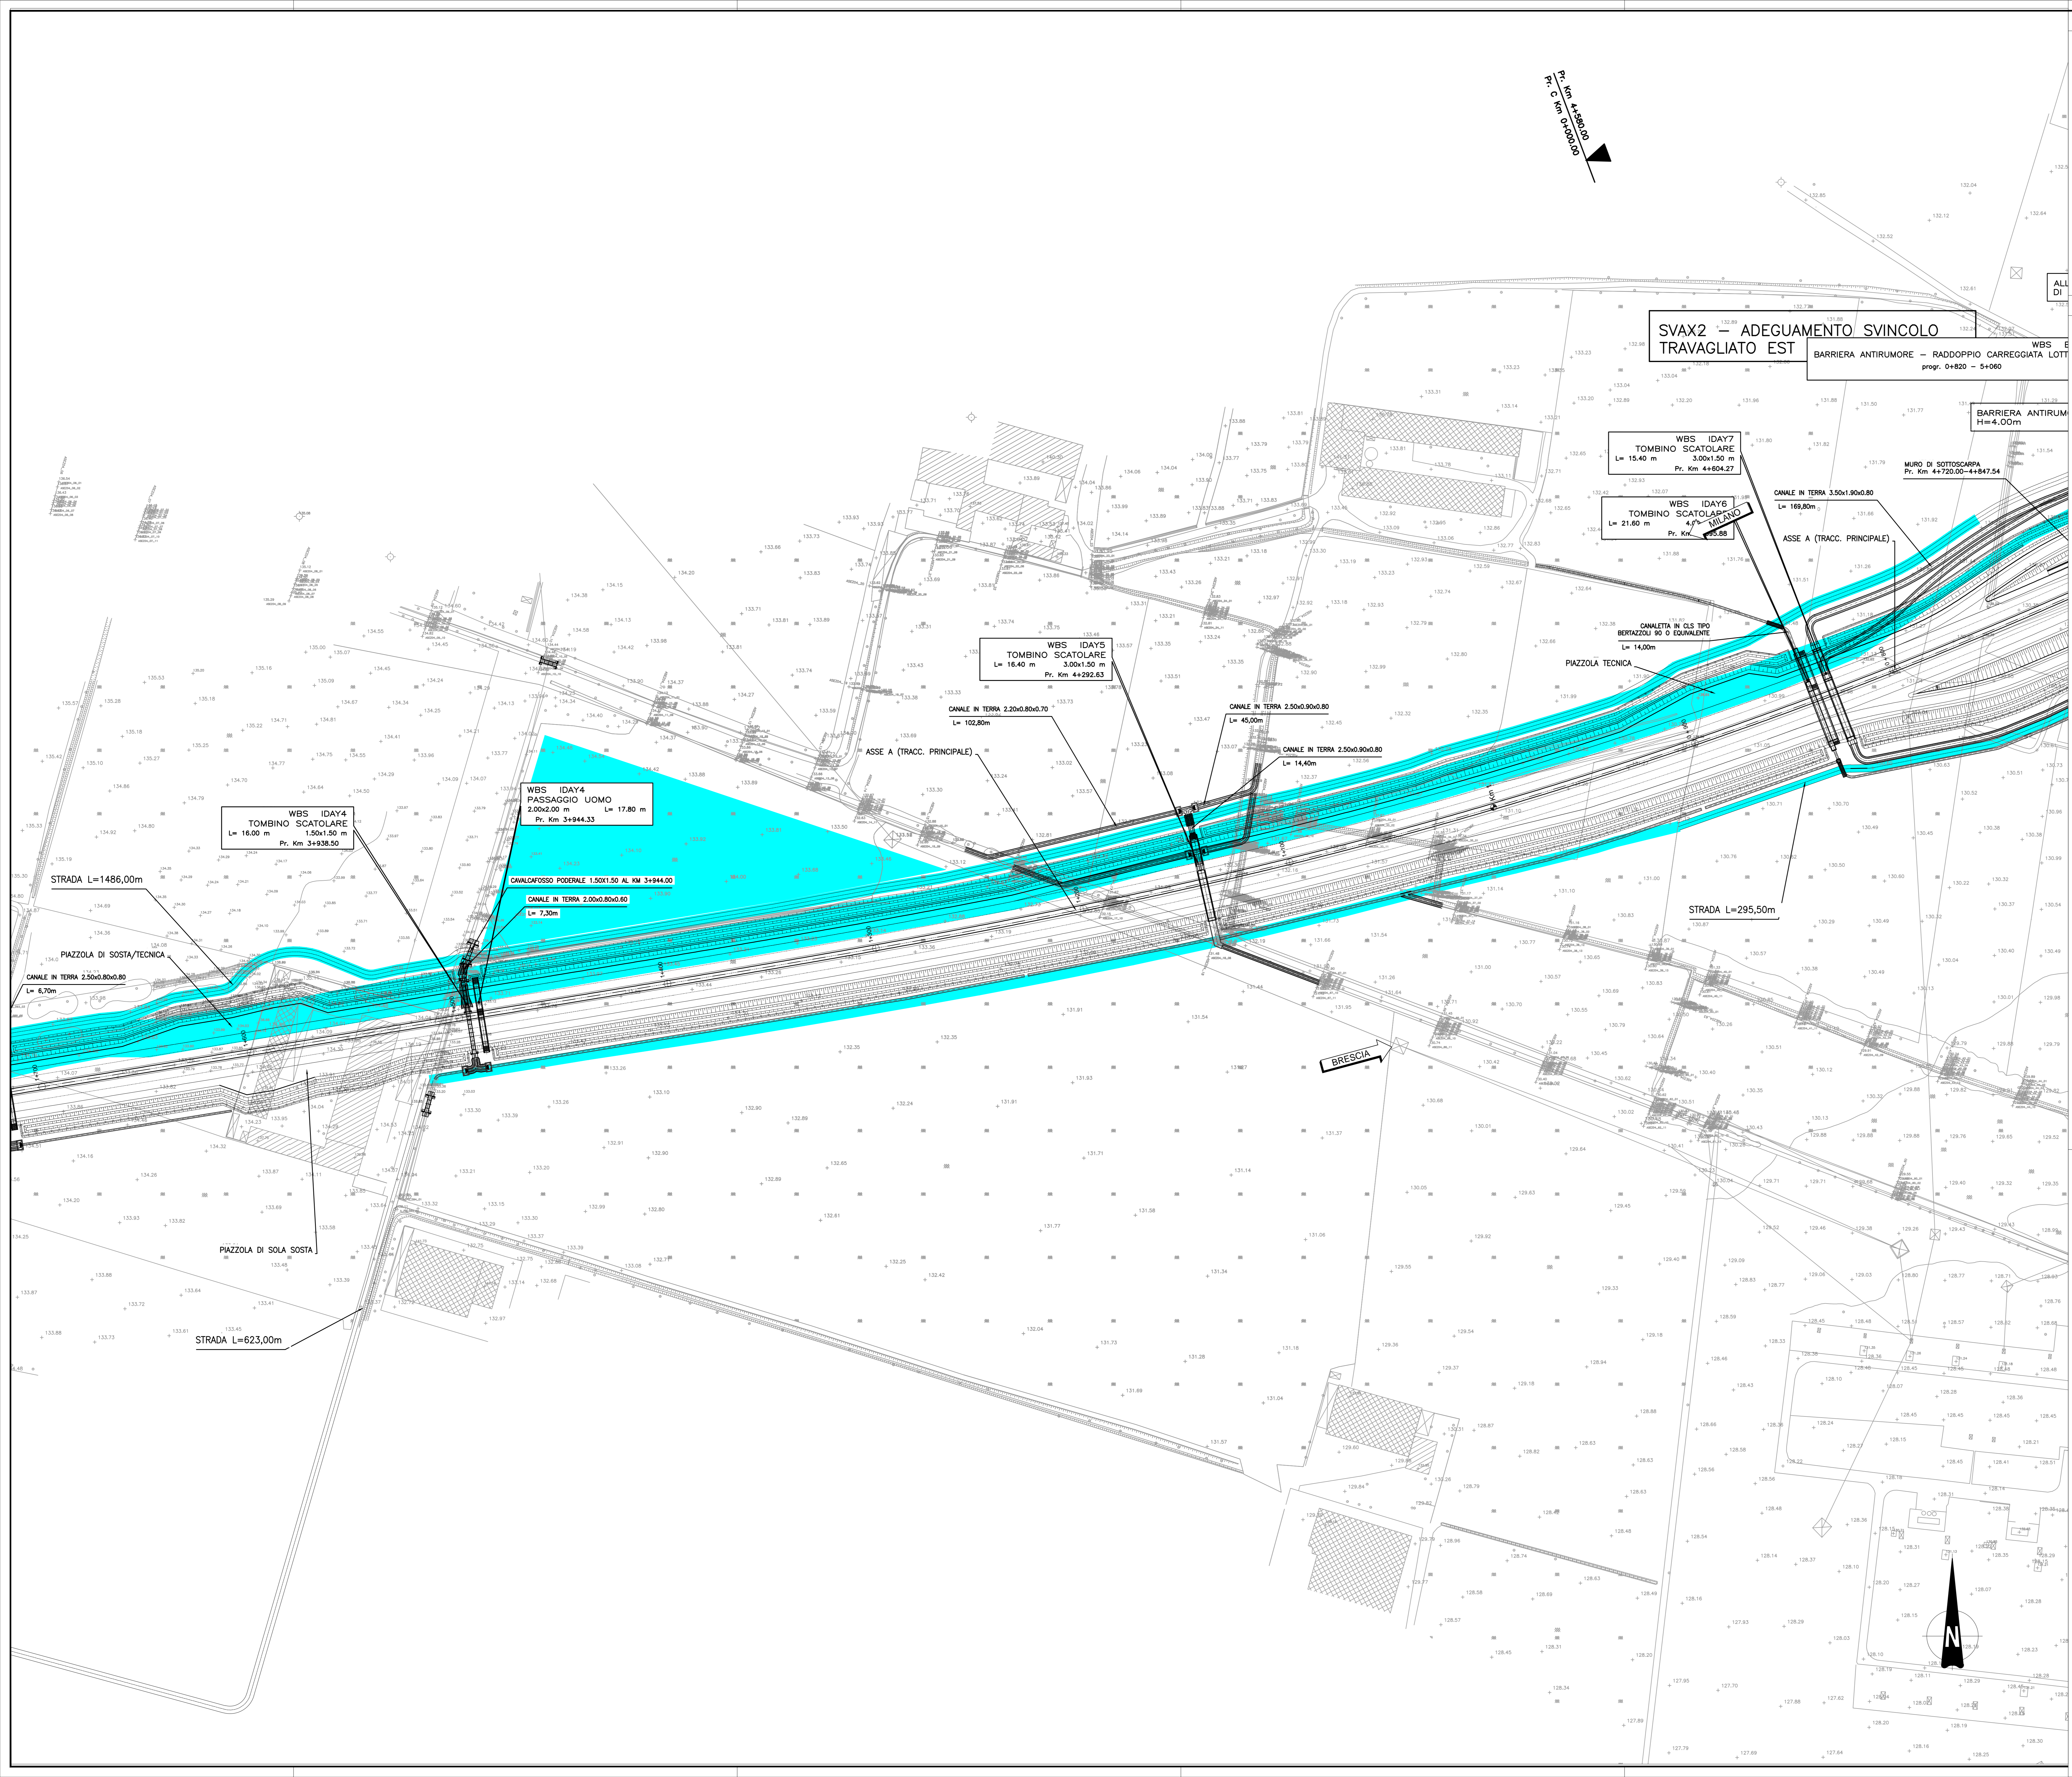

AREA SOGGETTA AD ASSISTENZA ARCHEOLOGICA DURANTE LE FASI DI SCAVO

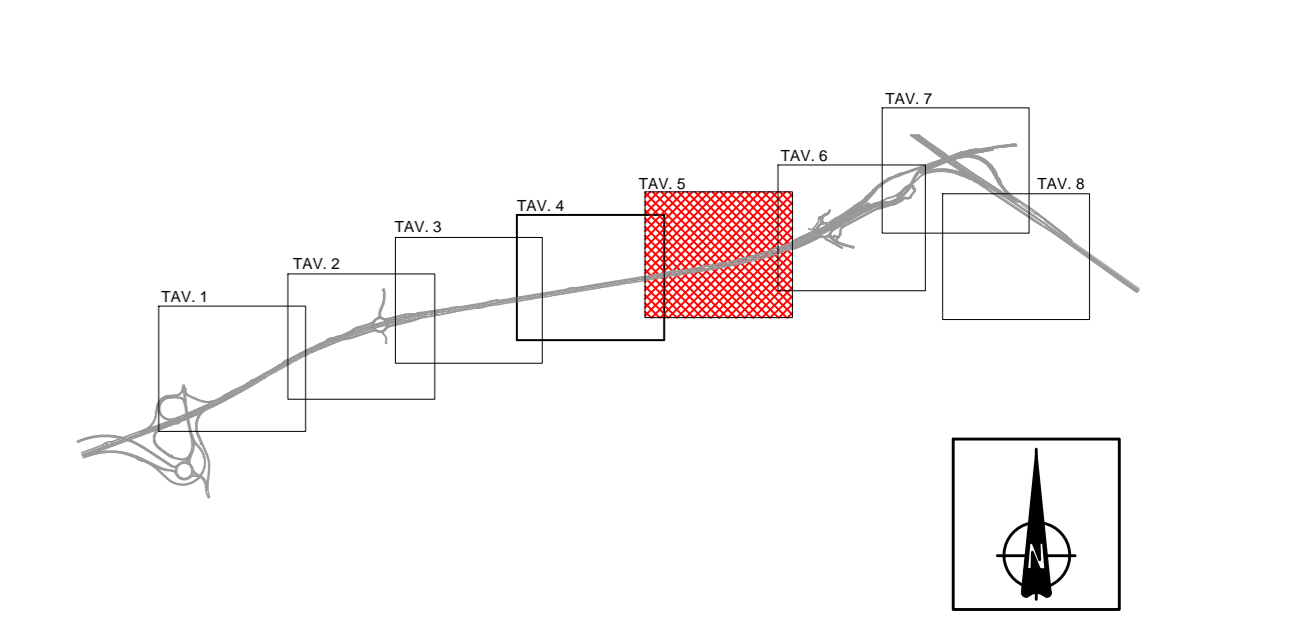

CONCEDENTE: **CONCESSIONARIA: SOCIETA' DI PROGETTO BREBEMI SPA**

CUP E31B050039007

**COLLEGAMENTO AUTOSTRADALE DI CONNESSIONE TRA LE CITA' DI BRESCIA E MILANO**

PROCEDURA AUTORIZZATIVA D. LGS 163/2006  
DELIBERA C.I.P.E. DI APPROVAZIONE DEL PROGETTO DEFINITIVO N° 42/2009

**INTERCONNESSIONE A35-A4 PROGETTO DEFINITIVO**

INTERCONNESSIONE A35-A4  
INTERCONNESSIONE A35-A4 DA PROG. 5+060  
ASSISTENZA ARCHEOLOGICA IN FASE DI SCAVO  
PLANIMETRIA  
TAVOLA 5 DI 8

PROGETTAZIONE: **BBM CONSORZIO B.B.M.**

PER IL CONSORZIO B.B.M. FUNDO: **MORLA PIZZAROTTI & C. S.p.A.**  
PER IL CONSIGLIO DI AMMINISTRAZIONE: **MORLA PIZZAROTTI & C. S.p.A.**

I.D.		IDENTIFICAZIONE ELABORATO										DATA:		
NO.	REV.	DATA	DESCRIZIONE	APPRVA.	PROVA	PROVA	PROVA	PROVA	PROVA	PROVA	PROVA	PROVA	PROVA	PROVA
60492	04	PL	D	I	I	AR	AX1	00	01	005	00	A	00	MARZO 2011

ELABORAZIONE PROGETTUALE: **MORLA PIZZAROTTI & C. S.p.A.**

REVISIONE:

N.	REV.	DESCRIZIONE	DATA	REDAATTO	DATA	ESPRESSO	DATA	APPROVATO
1								

IL CONCESSIONARIO: **BREBEMI SPA**